




ESTRATTO DEL PIANO DEGLI INTERVENTI
scala 1.2000



ESTRATTO DI MAPPA

Comune di SPINEA - Fg. 13 Mappali 1164-1165-1168-1173-1156-1187-1157-1158-1167-1171
-1184-1163-1170-1175-1183-1176-1186
-1155-1166-1185-1169-1162-1182-1172-1161-1104-1179-1180-1188-1178-1181
scala 1:2000

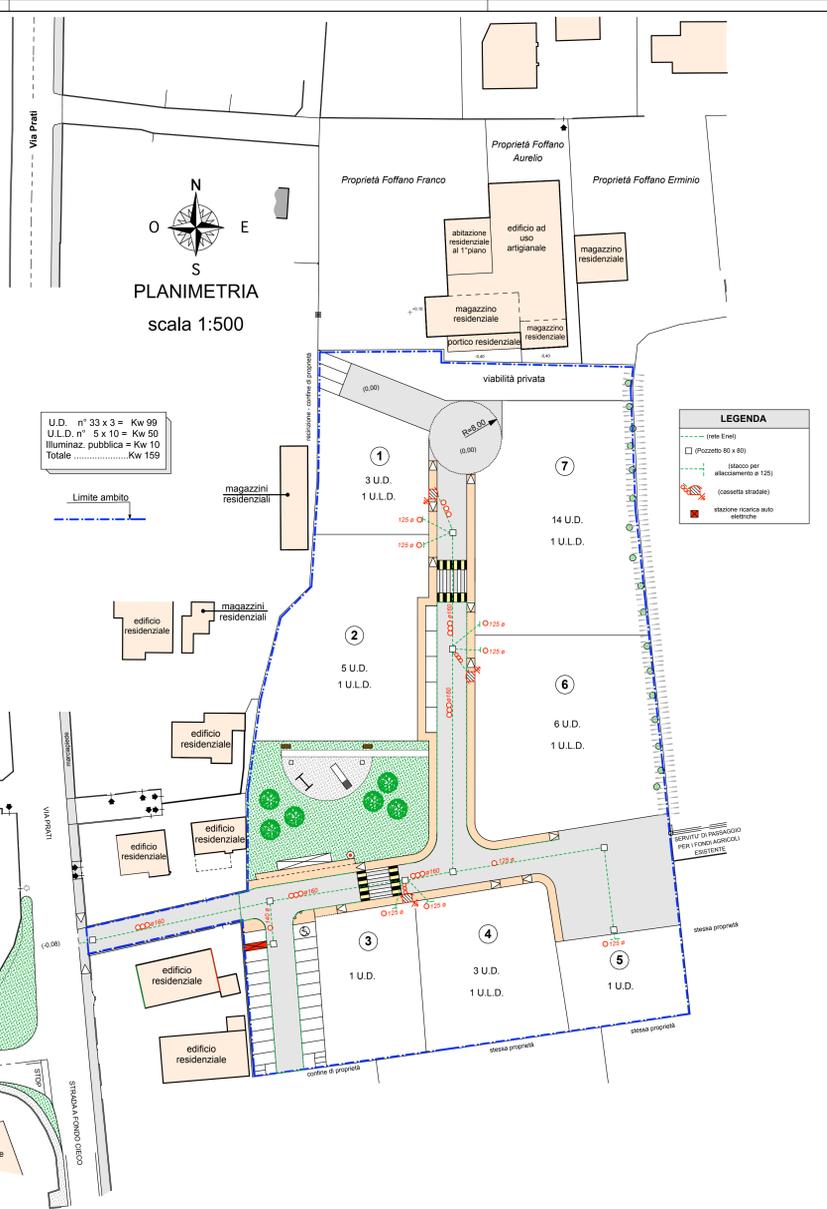

U.D. n° 33 x 3 = Kw 99
U.L.D. n° 5 x 10 = Kw 50
Illuminaz. pubblica = Kw 10
TotaleKw 159

LEGENDA	
	(rete Enel)
	(Piazzotto 80 x 80)
	(stacco per allacciamento a 125)
	(cassette stradali)
	stazione ricarica auto elettrica

Allegato C

Il Comitato
L'AMMINISTRATORE UNICO DEL CONSORZIO
Righetto Sergio

Il tecnico
Arch. Massimo Chinellato

I proprietari del terreno su cui si svolge il lavoro di limitazione (espressi punti ambigui)

Il progettista
Studio associato:
Architetto Massimo Chinellato
Geometra Daniele Favaretto

Progetto definitivo

<p>Spinea (VI) - Via Cisa n° 1752 Tel. +39 041 902271 Cottone (VI) - Via Eusebio n° 28 Tel. +39 041 532057 e-mail: chinellato@maxchinellato.it www.studio-maxchinellato.it</p>	
<p>È rigorosamente vietato riprodurre o ristampare o usare il contenuto del presente disegno senza l'esplicita autorizzazione dello studio.</p>	
<p>Lavoro</p> <p>Piano di lottizzazione "Piano norma n°10" Richiesta di variante al P.U.A. riferimento Convenzione rep. n° 62323 del 09/07/2018</p>	<p>Data</p> <p>25 luglio 2016</p> <p>Disegno</p> <p>Giugno 2019</p>
<p>Scala</p> <p>1:500</p>	<p>Unico</p>
<p>Oggetto del disegno</p> <p>RICHIESTA SCHEMA RETE ENEL</p>	