



DETTAGLIO PIAZZOLA

scala 1:100

PAVIMENTAZIONE RIBASSATA IN BETONELLE SU PIASTRA IN CALCESTRUZZO

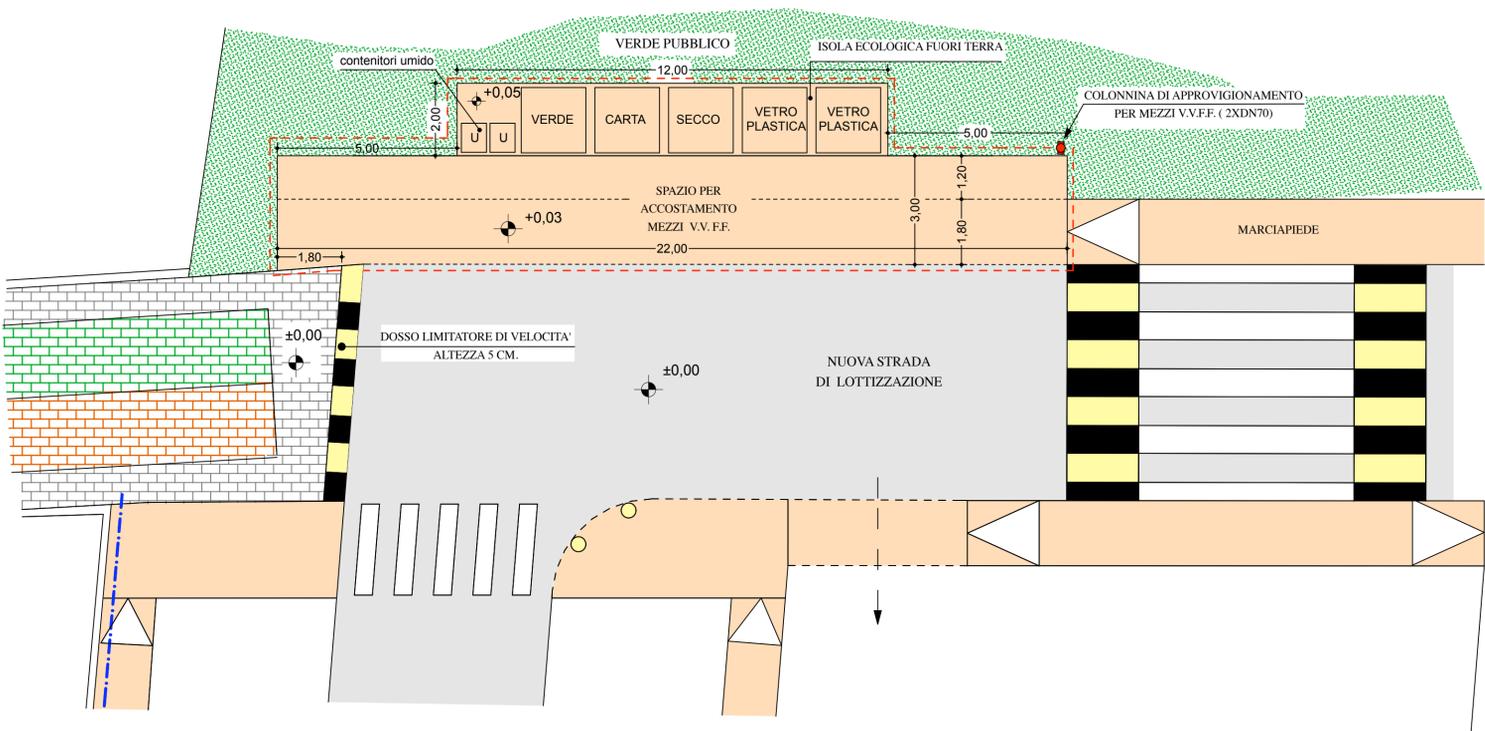

PLANIMETRIA
scala 1:500

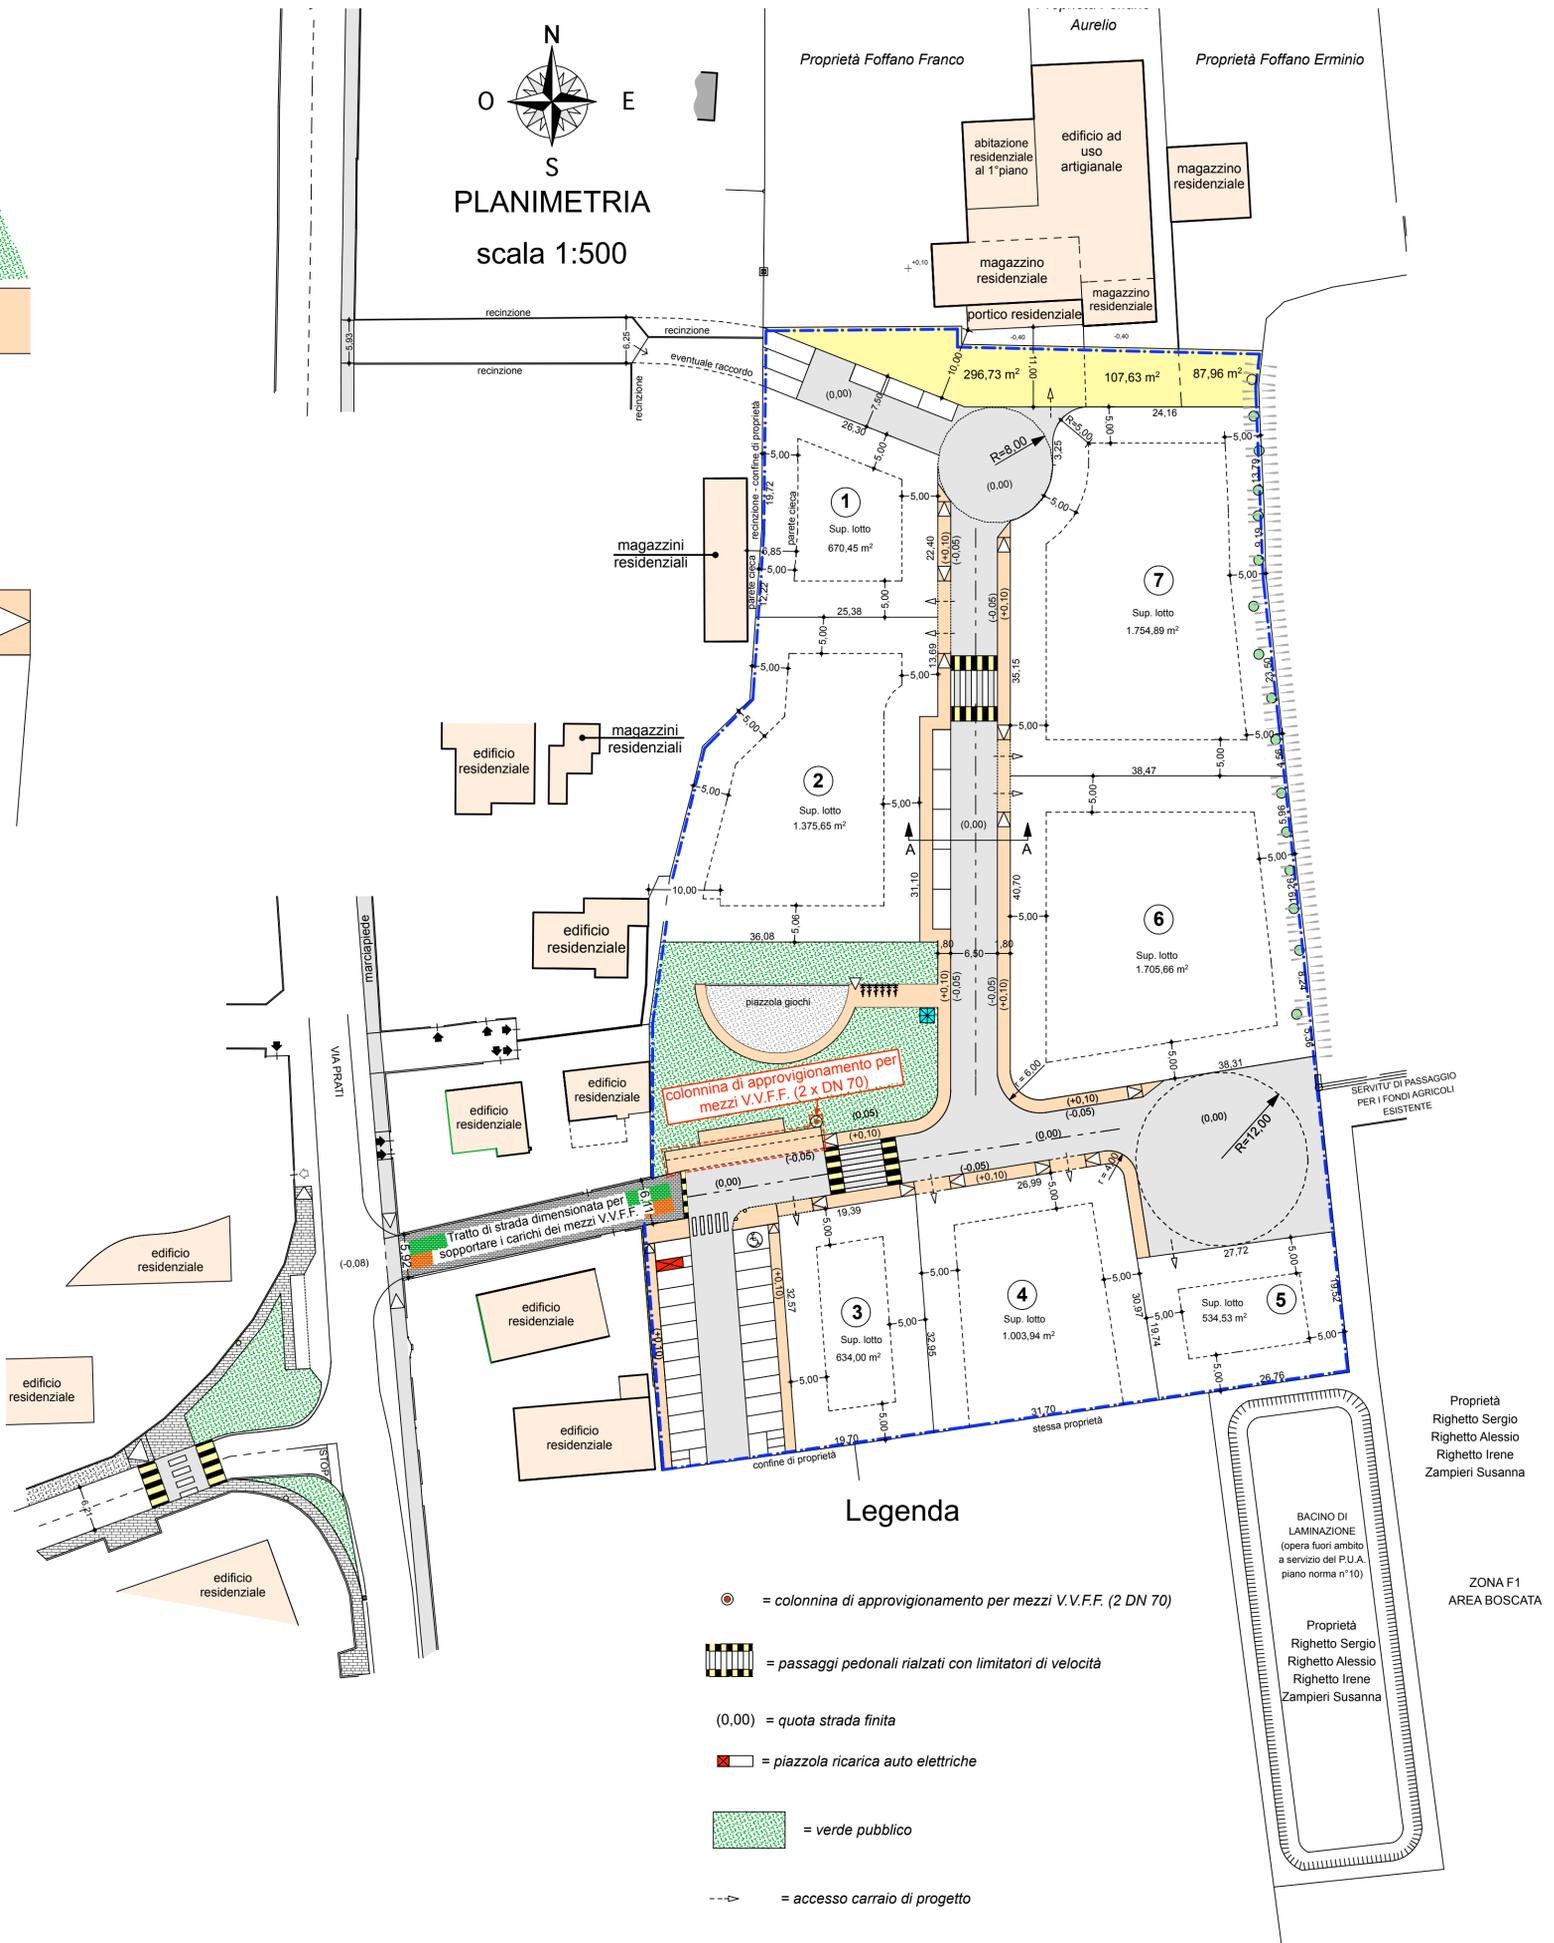

COMANDO PROVINCIALE VIGILI DEL FUOCO
VENEZIA
Dorsoduro, 3862 - 30123 Venezia Tel 0412574700
Strada della Motorizzazione Civile, 6 - 30170 Mestre (VE)
Tel. 0412697111 / Fax 0415020129
com.veneziana@cert.vigilfuoco.it

Ufficio Prevenzione Incendi
Tel. 0412697222-223
com.prev.veneziana@cert.vigilfuoco.it

Fasc. Comando: P/59200
Risposta all'istanza prot. N. del
Collegata prot. Comando 16433 del 28.07.2016

Spett. Studio Associato Chinellato Favaretto
(chinellato.favaretto@libero.it)

p.c. Al Sig. Sindaco del Comune di
Spinea

OGGETTO: VARIE
Ditta VARIE - N. - VENEZIA
Istanza relativa a: "CONSORZIO PROGETTO NORMA N. 10 - SPINEA".
Attività non soggetta al D.P.R. 151/2011.

Con riferimento alla modifica proposta, si ritiene che la stessa non pregiudichi la fruibilità dell'idrante, anche in considerazione dell'utilizzo continuo per la gestione dei rifiuti che obbliga gli utenti a non utilizzare la piazzola come parcheggio.

Si ritiene tuttavia necessario, sia per protezione dell'idrante che per igiene nel lavoro da parte dell'operatore VF, che sia conservata la disposizione dei contenitori come proposta.

Tanto si trasmette per quanto di competenza.

IL COMANDANTE PROVINCIALE
AQUILINO

L'Istruttore Tecnico
DVD Ing. MATTEO CARRETTO

Documento informatico sottoscritto con firma digitale ai sensi e con gli effetti degli artt. 21 e 22 del D.Lgs. 82/2005 e ss.mm.ii.

Allegato F

Progetto definitivo

Studio associato: Architetto Massimo Chinellato Geometra Daniele Favaretto	Spinea (Ve) - Via Cici n° 17/2 Tel. e fax 041 997271	
	Caltana (Ve) - Via Einandi n° 2/b Tel. e fax 041 5732037 e-mail: chinellato.favaretto@libero.it www.studiochinellatofavaretto.it	
Committente Consorzio progetto norma n°10 - Spinea -	E' rigorosamente vietato riprodurre o comunicare a terzi il contenuto del presente disegno senza l'espressa autorizzazione dello studio.	
Lavoro Piano di lottizzazione "Piano norma n°10" Richiesta di variante al P.U.A. riferimento convenzione rep. n° 62323 del 09/07/2018	Data 25 marzo 2019	Scala 1:500/100
Oggetto del disegno RICHIESTA PARERE DI UNA PIAZZOLA A SERVIZIO DEI MEZZI V.V.F.F.	1 Disegno	Unico
	2 3	