


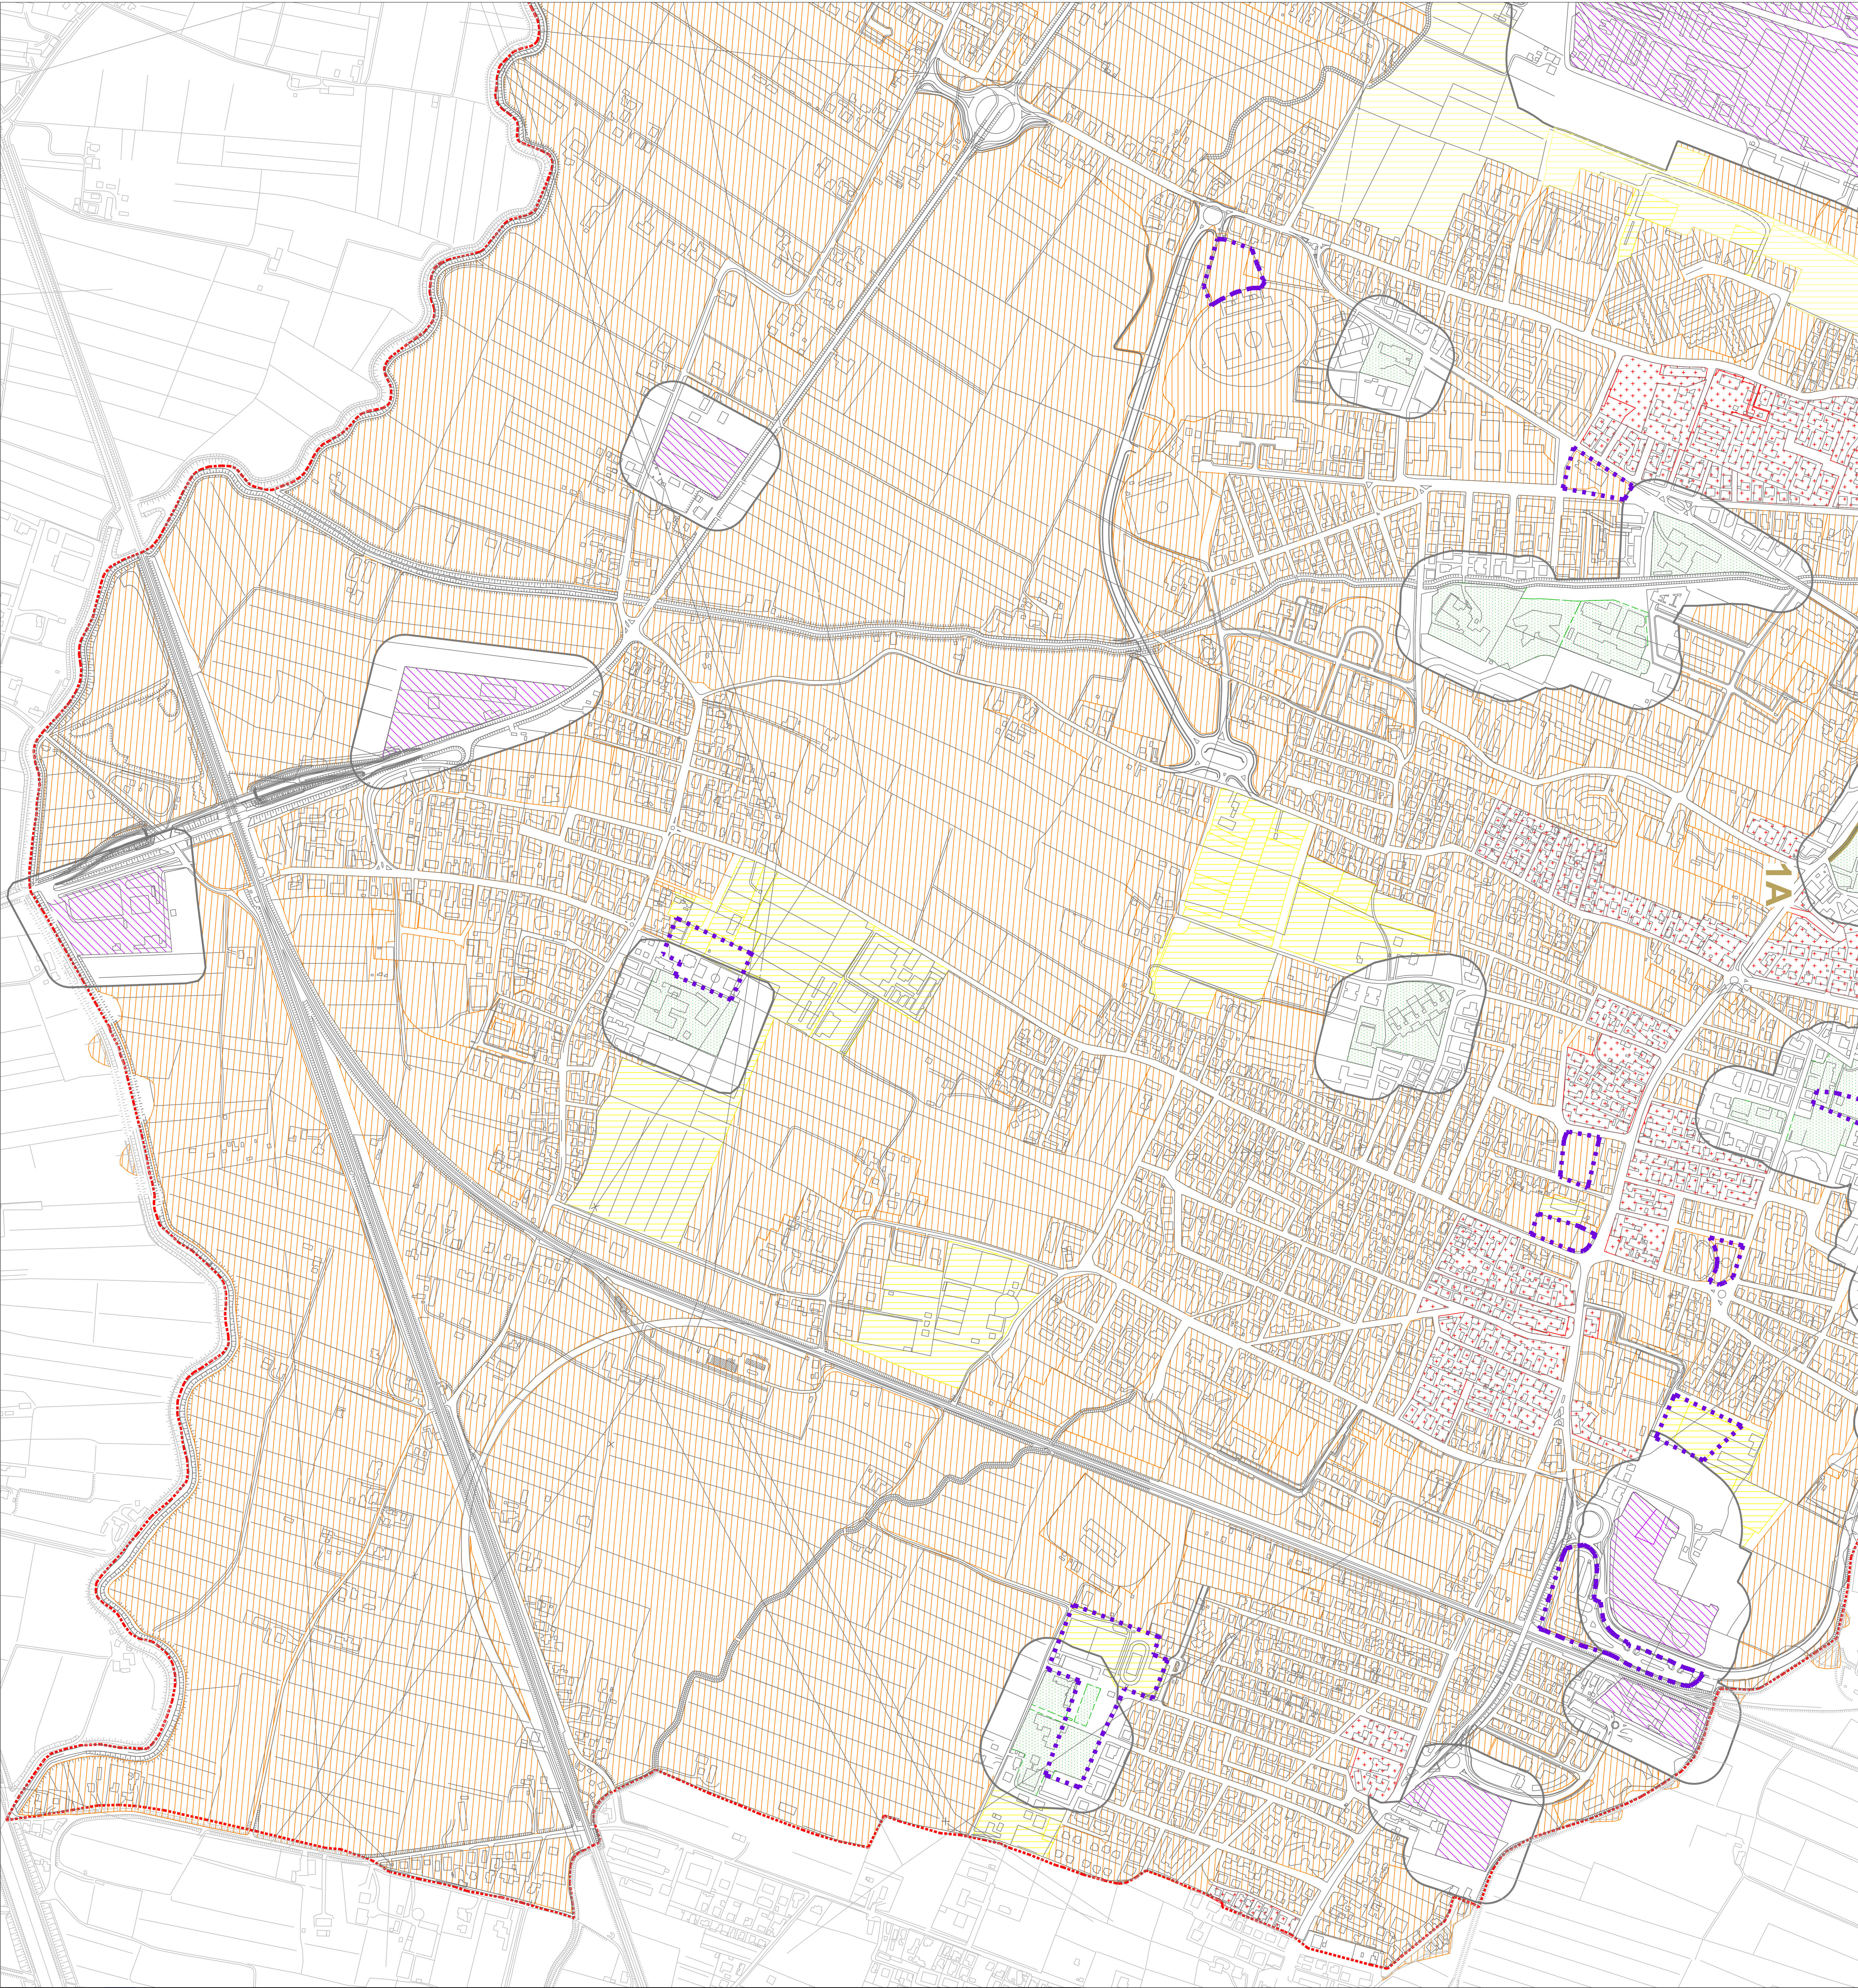

Legenda

Classi di Zonizzazione [D.P.C.M. 14 nov. 1997]

Zona	Unità di emissione Leq(dB(A)) diurni/notturni	Unità di immissioni Leq(dB(A)) diurni/notturni	Unità di qualità Leq(dB(A)) diurni/notturni
I	45/35	50/40	47/37
II	50/40	55/45	52/42
III	55/45	60/50	57/47
IV	60/50	65/55	62/52
V	65/55	70/60	67/57
VI	65/65	70/70	70/70

Fascia di transizione

Situazione di possibile criticità

Luoghi utilizzati per le manifestazioni

Situazione di possibile criticità [vedi Capitolo 4.1.4 Relazione tecnica]

ID Situazione possibile criticità

Ubicazione

1A Attività produttive in via Roma

Provincia di Venezia

COMUNE DI SPINEA

P.C.A.

PIANO DI CLASSIFICAZIONE ACUSTICA

ELABORATO REDATTO AI SENSI DELLA L.R. n° 21 DEL 10.05.1999 E DELLA D.G.R. n° 4313 DEL 21.09.1993

11.3

ZONIZZAZIONE ACUSTICA

TAVOLA

Progetto

Ing. MASSIMO BIANCHI

Venezia, 14 nov. 2018

Responsabile del procedimento

Dott. SIO DONATELLA COPPOLA

Scelta

1:5.000

Nome File

10V_11_Zonizzazione_acustica.dwg

Versione

01

Data

Novembre 2018

sinpro

RETE D'INGEGNERIA ITALIANA

Via dell'Industria, 20
37069 Spinea (PD) - Italy
Tel.: +39 049 880 1745 Fax: +39 049 880 1746
email: info@sinpro.it

UNI EN ISO 9001:2015
UNI EN ISO 14001:2015
UNI CEI 11352:2014
OHSAS 18001:2007

A. Verità di legge: il presente documento è proprietà di questo documento con diritto di riproduzione e di ristampa, non è consentito il ristampare o l'uso non autorizzato.