

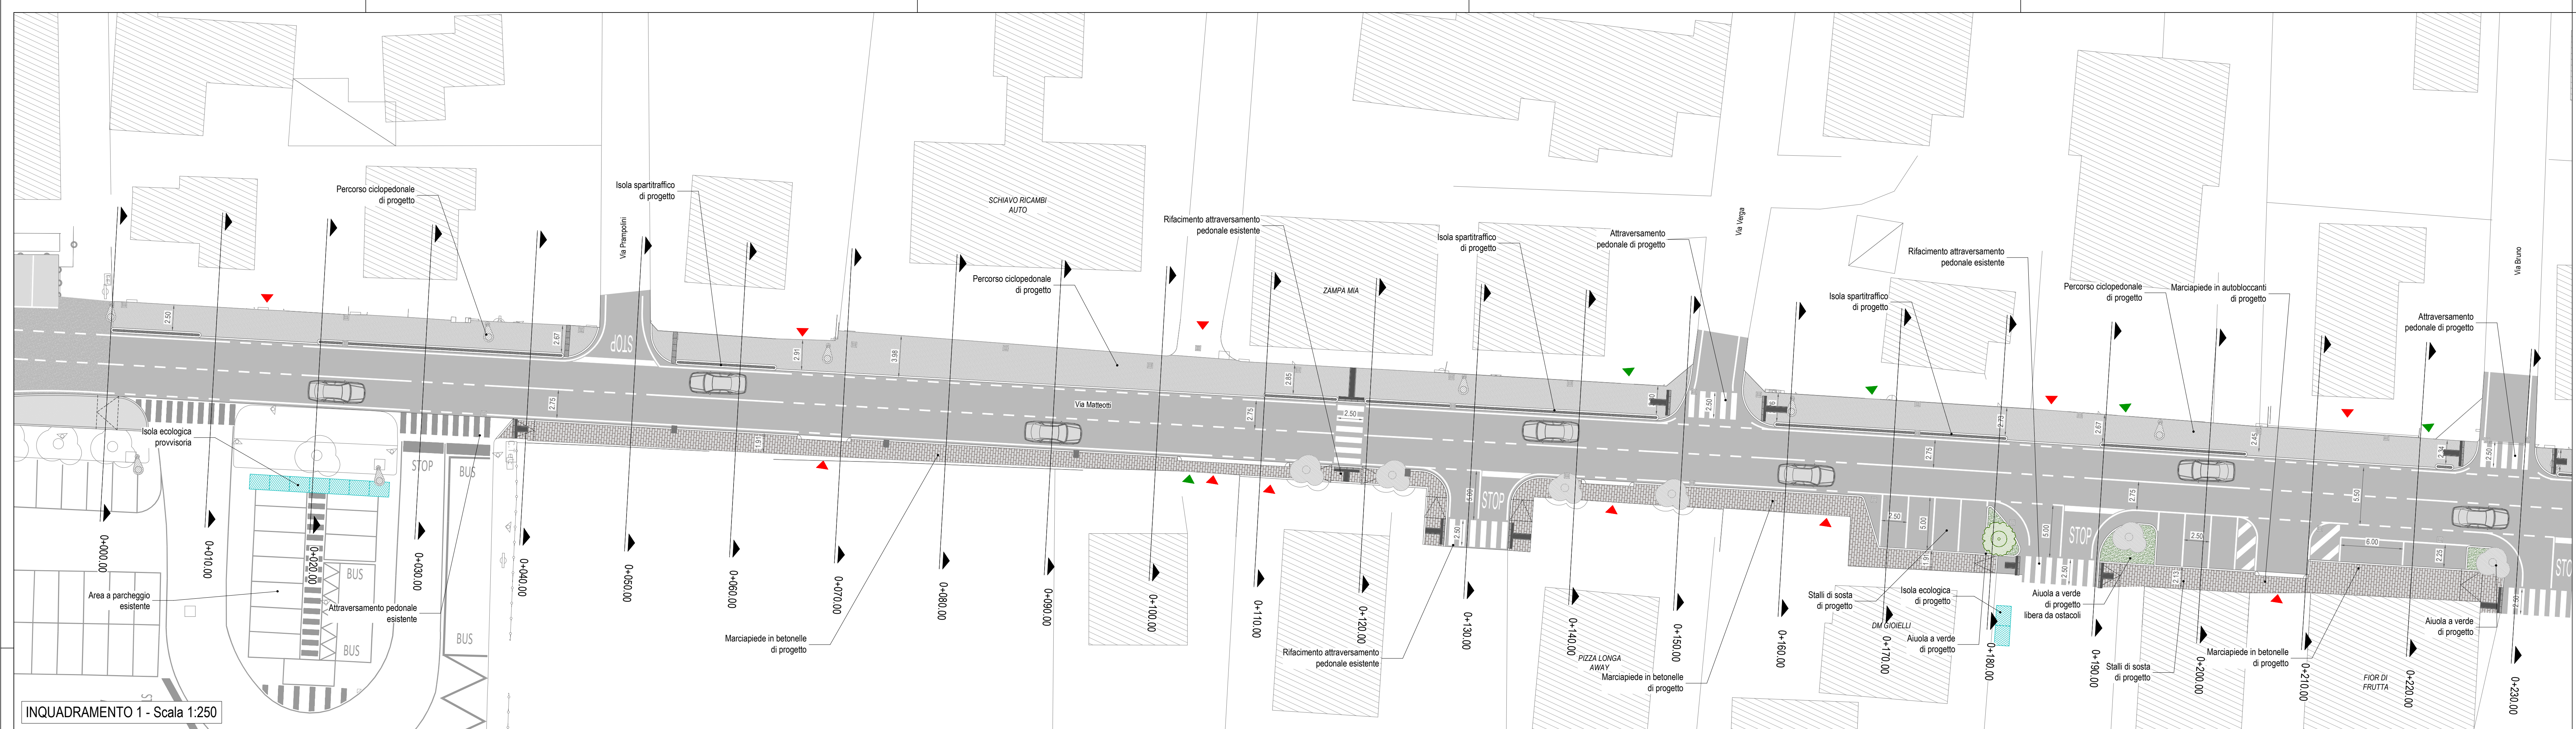
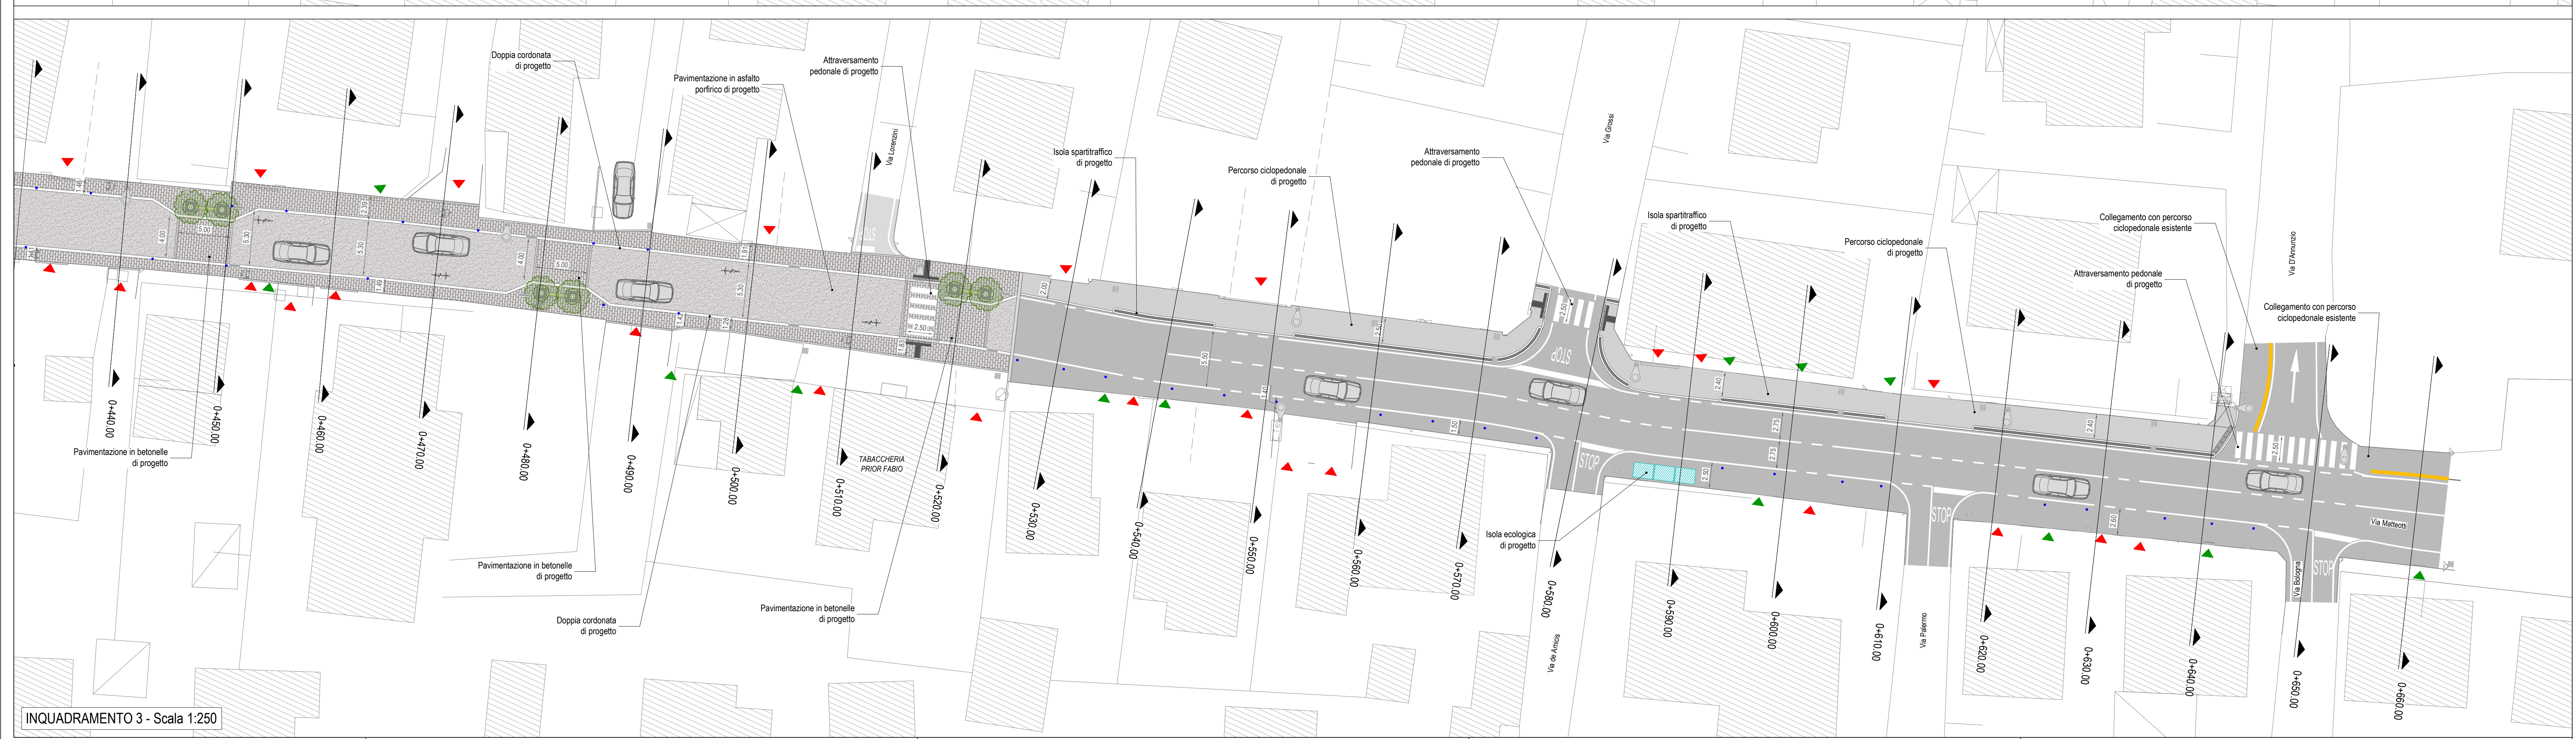


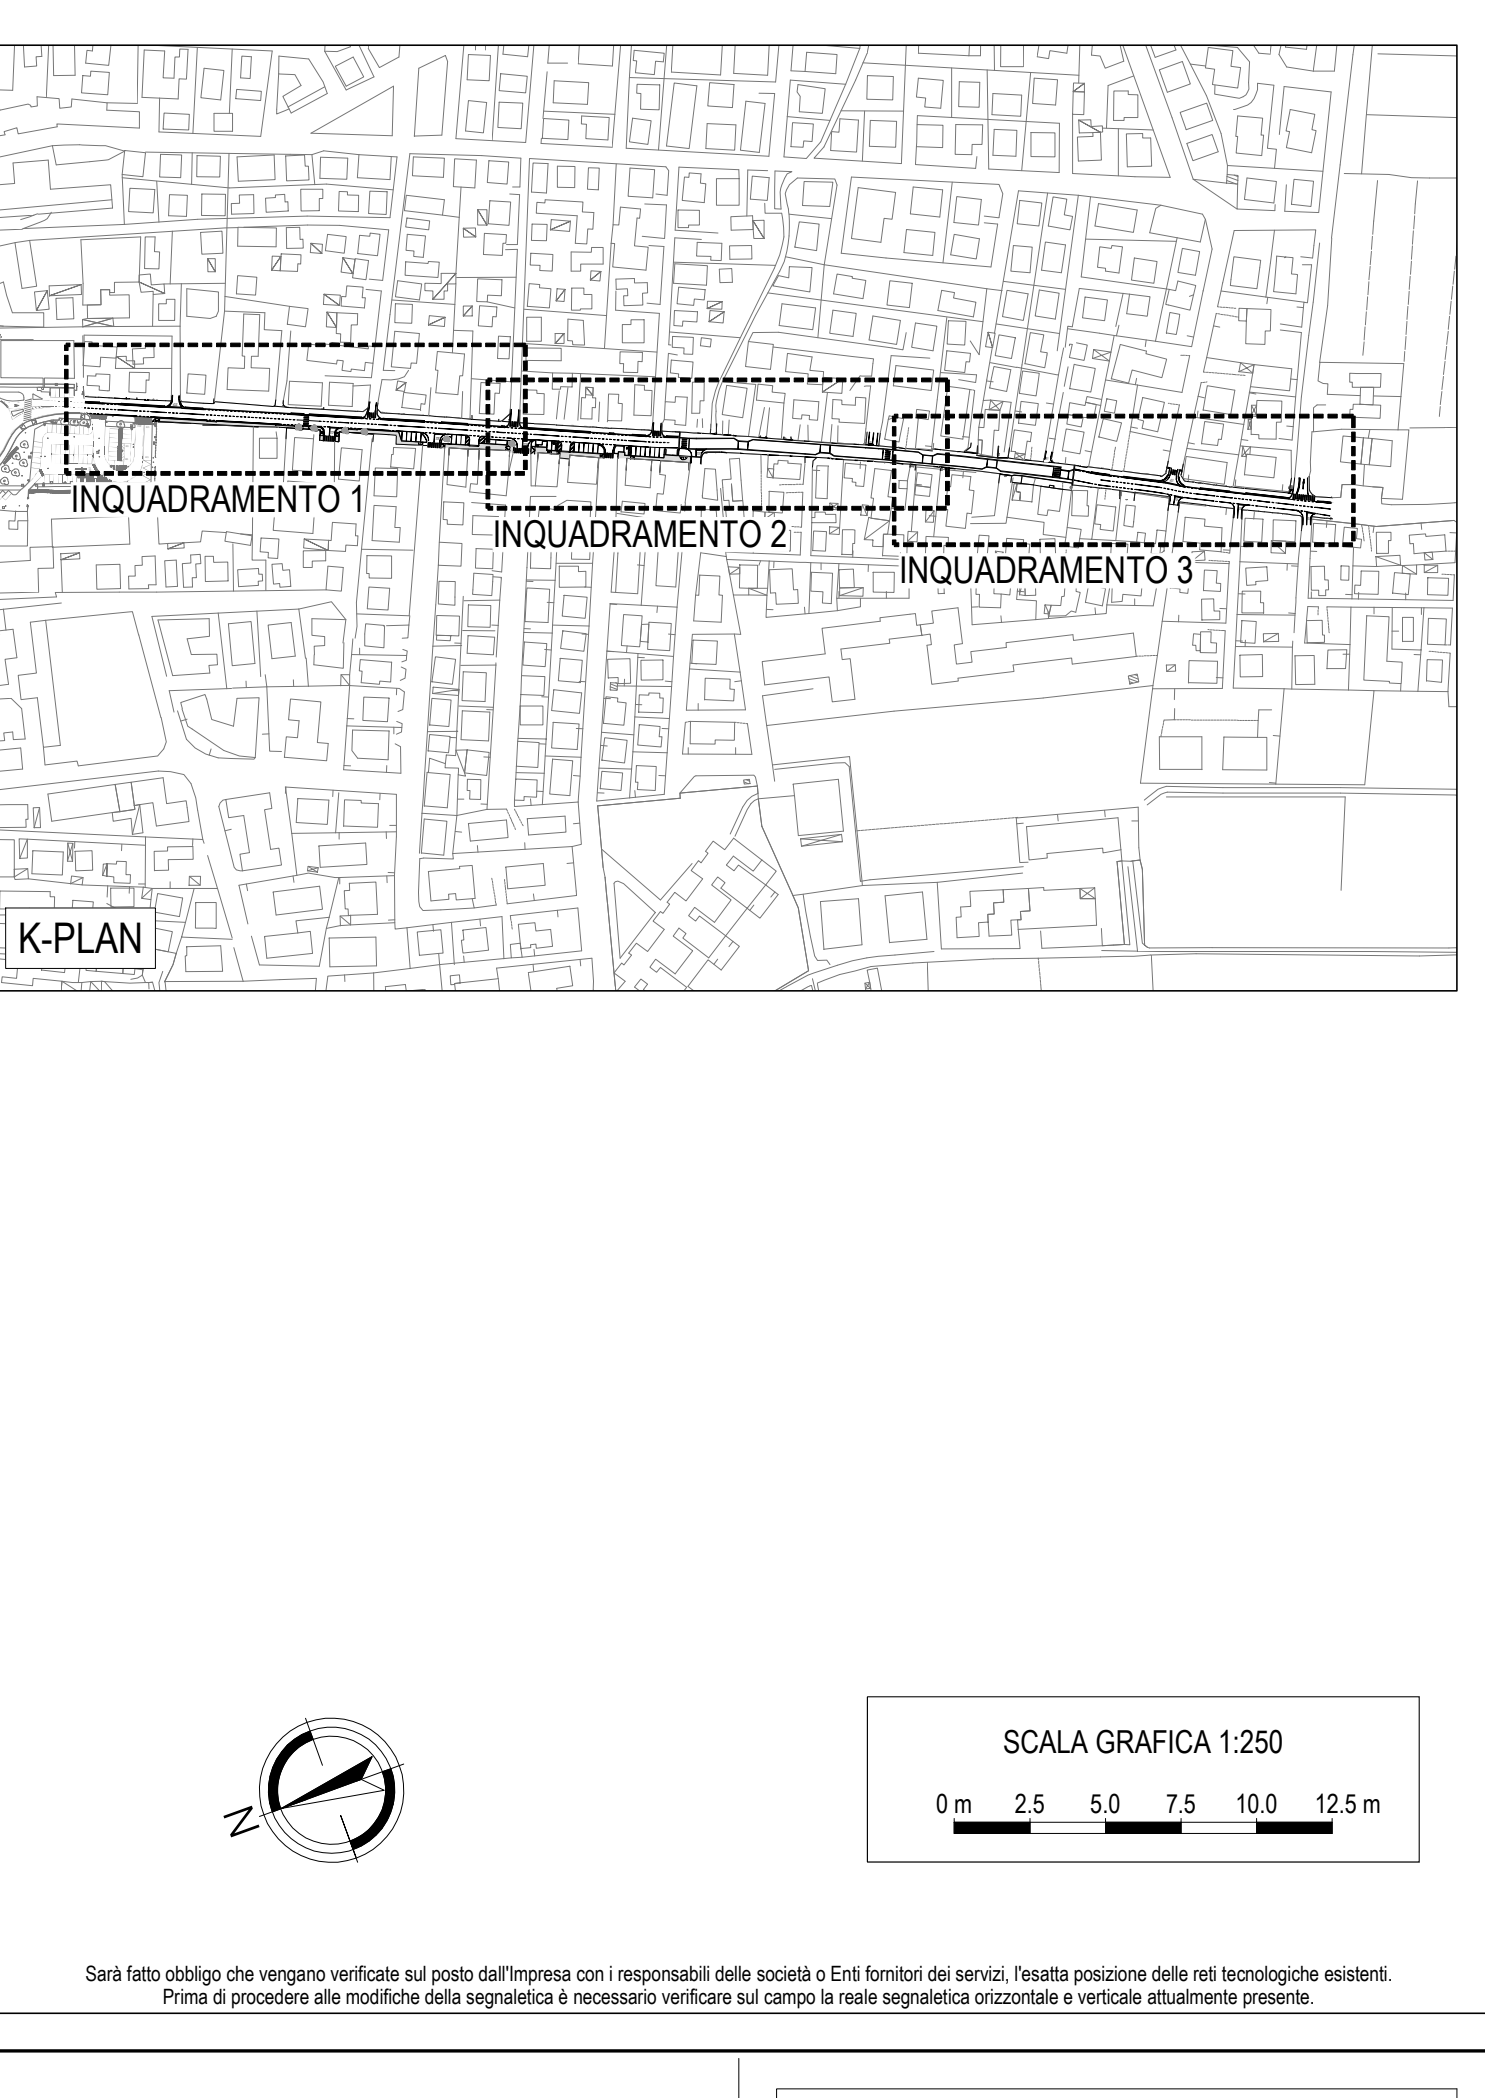

- LEGENDA**
- Accessi carrai esistenti
 - Accessi pedonali esistenti
 - Rifacimento manto d'usura
 - Segnaletica orizzontale di progetto
 - Percorso ciclo-pedonale in conglomerato bituminoso di progetto
 - Aiule a verde di progetto
 - Isola spartitraffico in sassi lavati di progetto
 - Cassonetti esistenti e ricollocati in posizione concordata con i tecnici comunali e da verificare con l'ente gestore
 - Centri luminosi esistenti
 - Pavimentazione in betonelle di progetto
 - Pavimentazione stradale in asfalto porfirico
 - Alberature di progetto tipo "lex nelle stevens"
 - Strisce di margine in cordonata di progetto
 - Paletti di progetto
 - Percorsi tattili per non vedenti e ipovedenti
 - Alberature esistenti

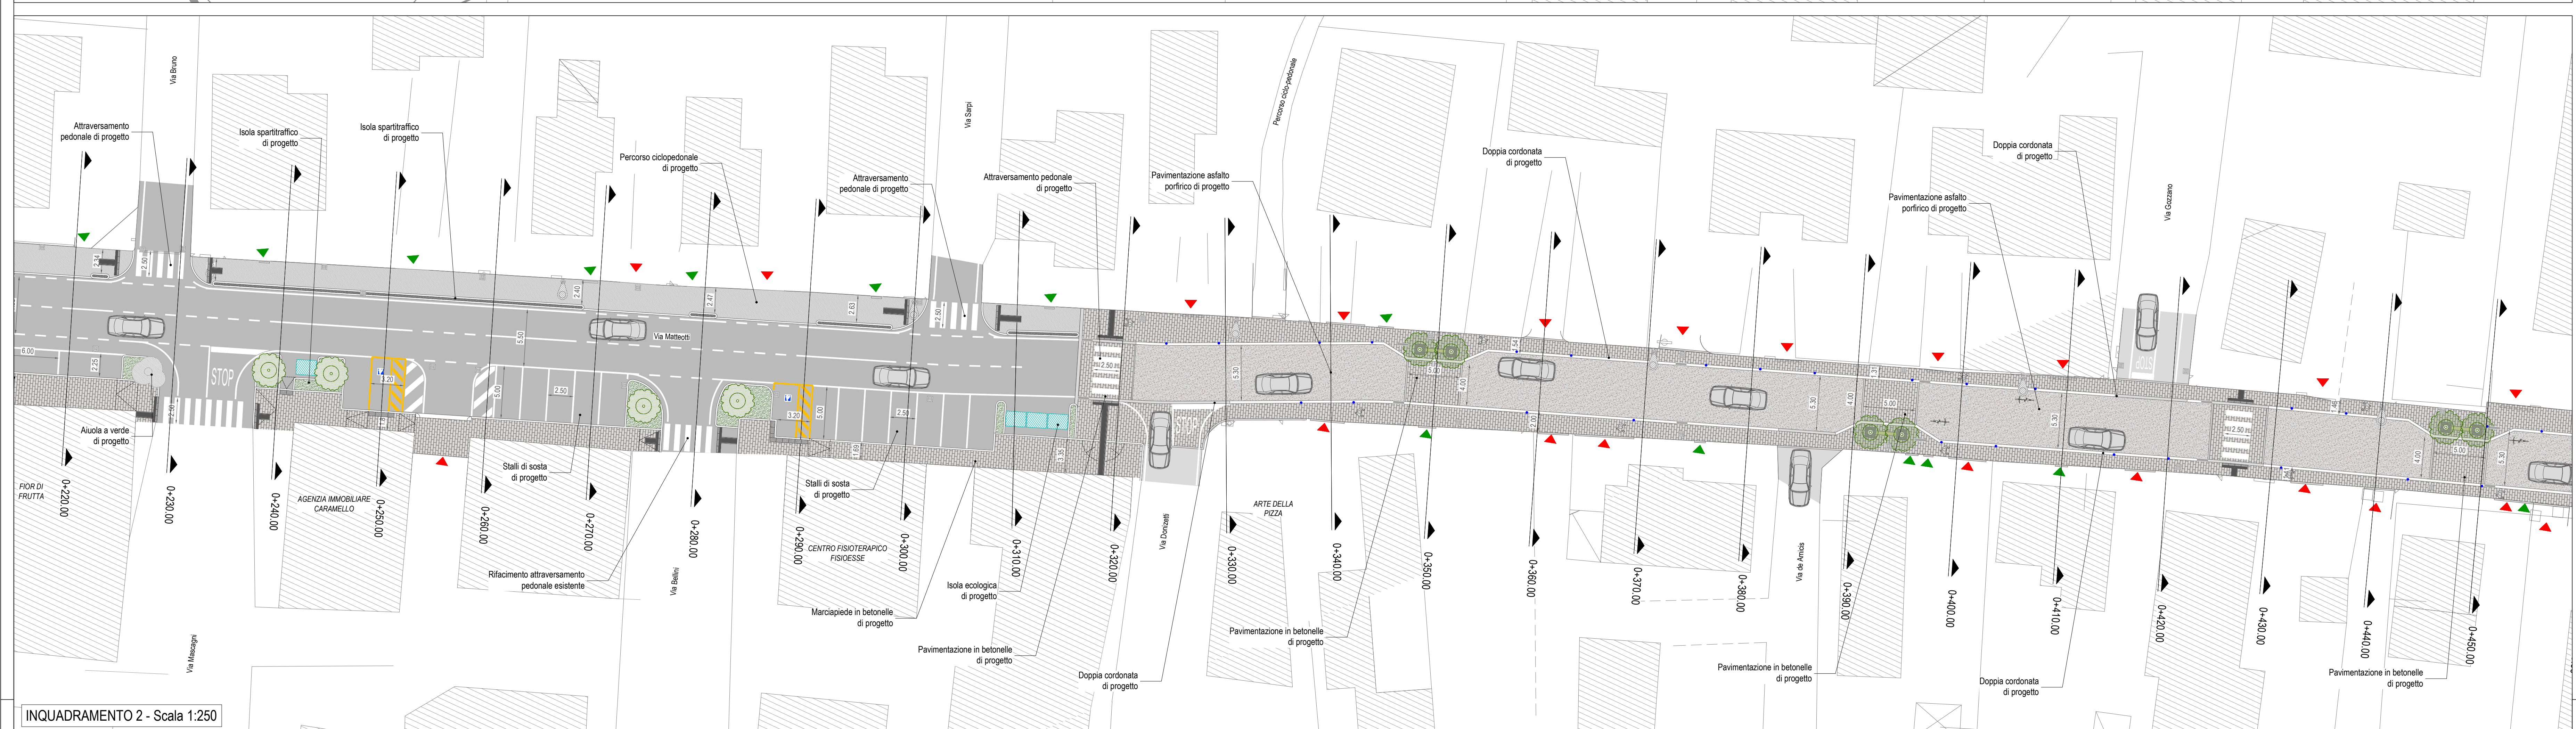

COMUNE DI SPINEA

PROGETTO DEFINITIVO

COMITENTE: **COMUNE DI SPINEA**
RUP: arch. Daniele Leonardi

PROGETTISTI: **Logit**
ing. Renato Corsato

Logit
studio associato
ingegneria dei trasporti
Piazza della Sessantesima 20
31033 Camerano (TV)
Tel. 0423 - 99.0423.22020
P.IVA n. C.F. 0418810265
www.studiologit.it
info@studiologit.it

VERBALE:
ing. Simone Roccaforte
ing. Claudio Orsini
ing. Luca Ferraro
ing. Paolo Bergami

OGGETTO:
RIQUALIFICAZIONE DELLA VIABILITÀ LUNGO VIA
MATTEOTTI TRA VIA ROMA E VIA D'ANNUNZIO IN
COMUNE DI SPINEA (TV)

ELABORATO: **N. 4.06**

PLANIMETRIA DI PROGETTO

DATA: 31.05.2022 SCALA: 1:250 CODICE COMMESSA: CSPSP21 258

CODICE ELABORATO: 21 258 406 X.EG.PD.00.PLA_P90