
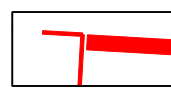
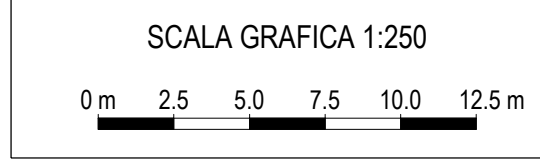
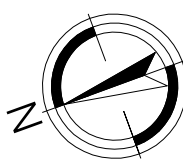
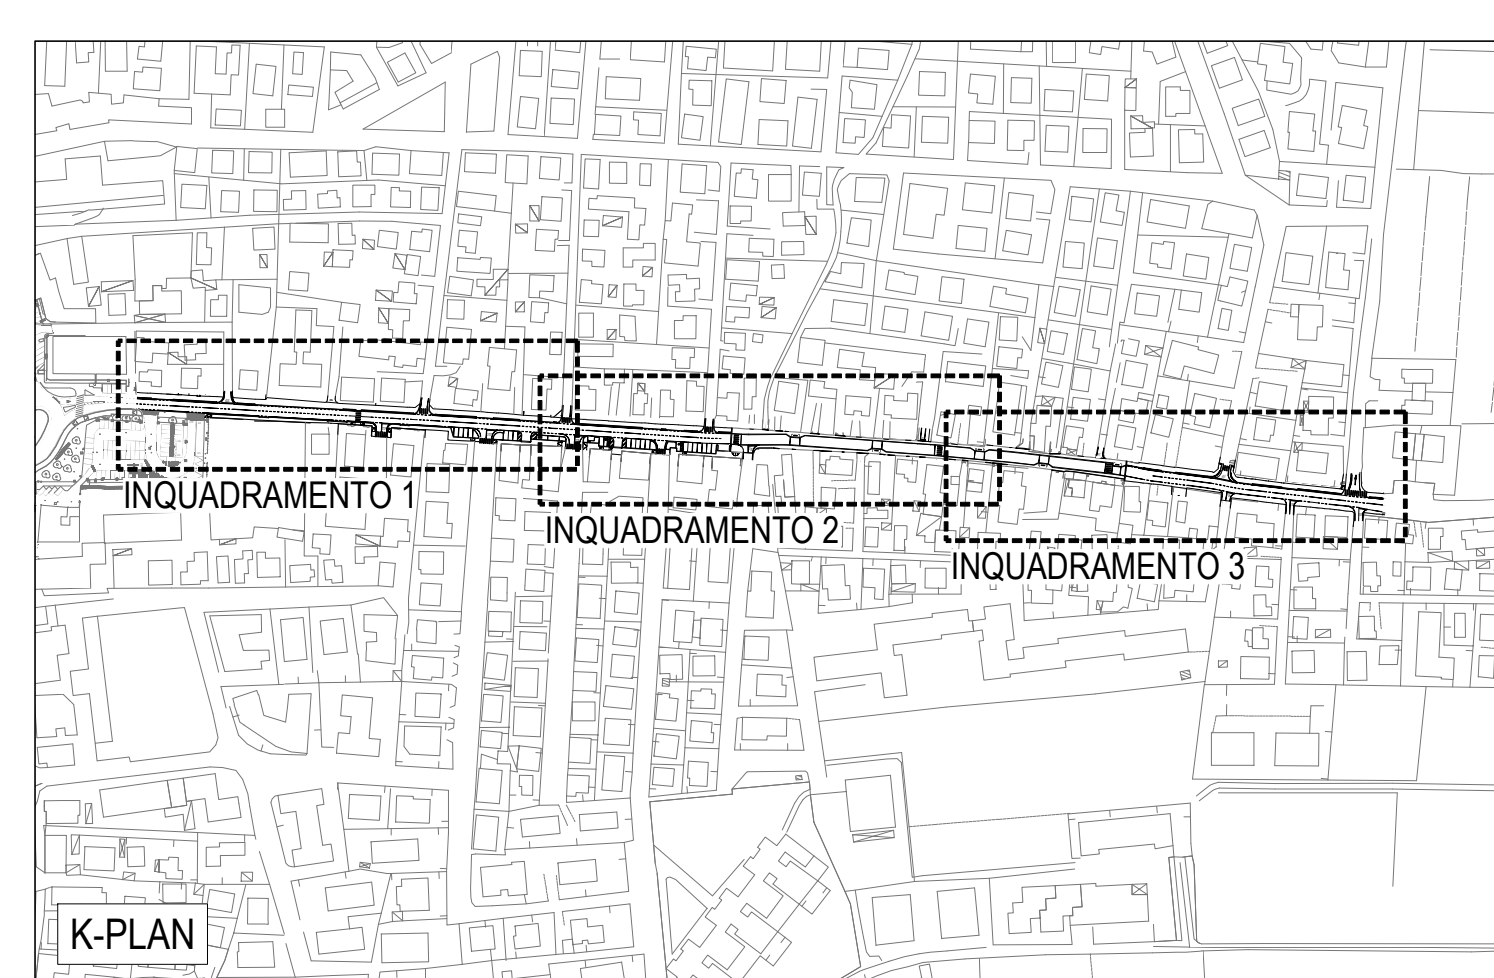
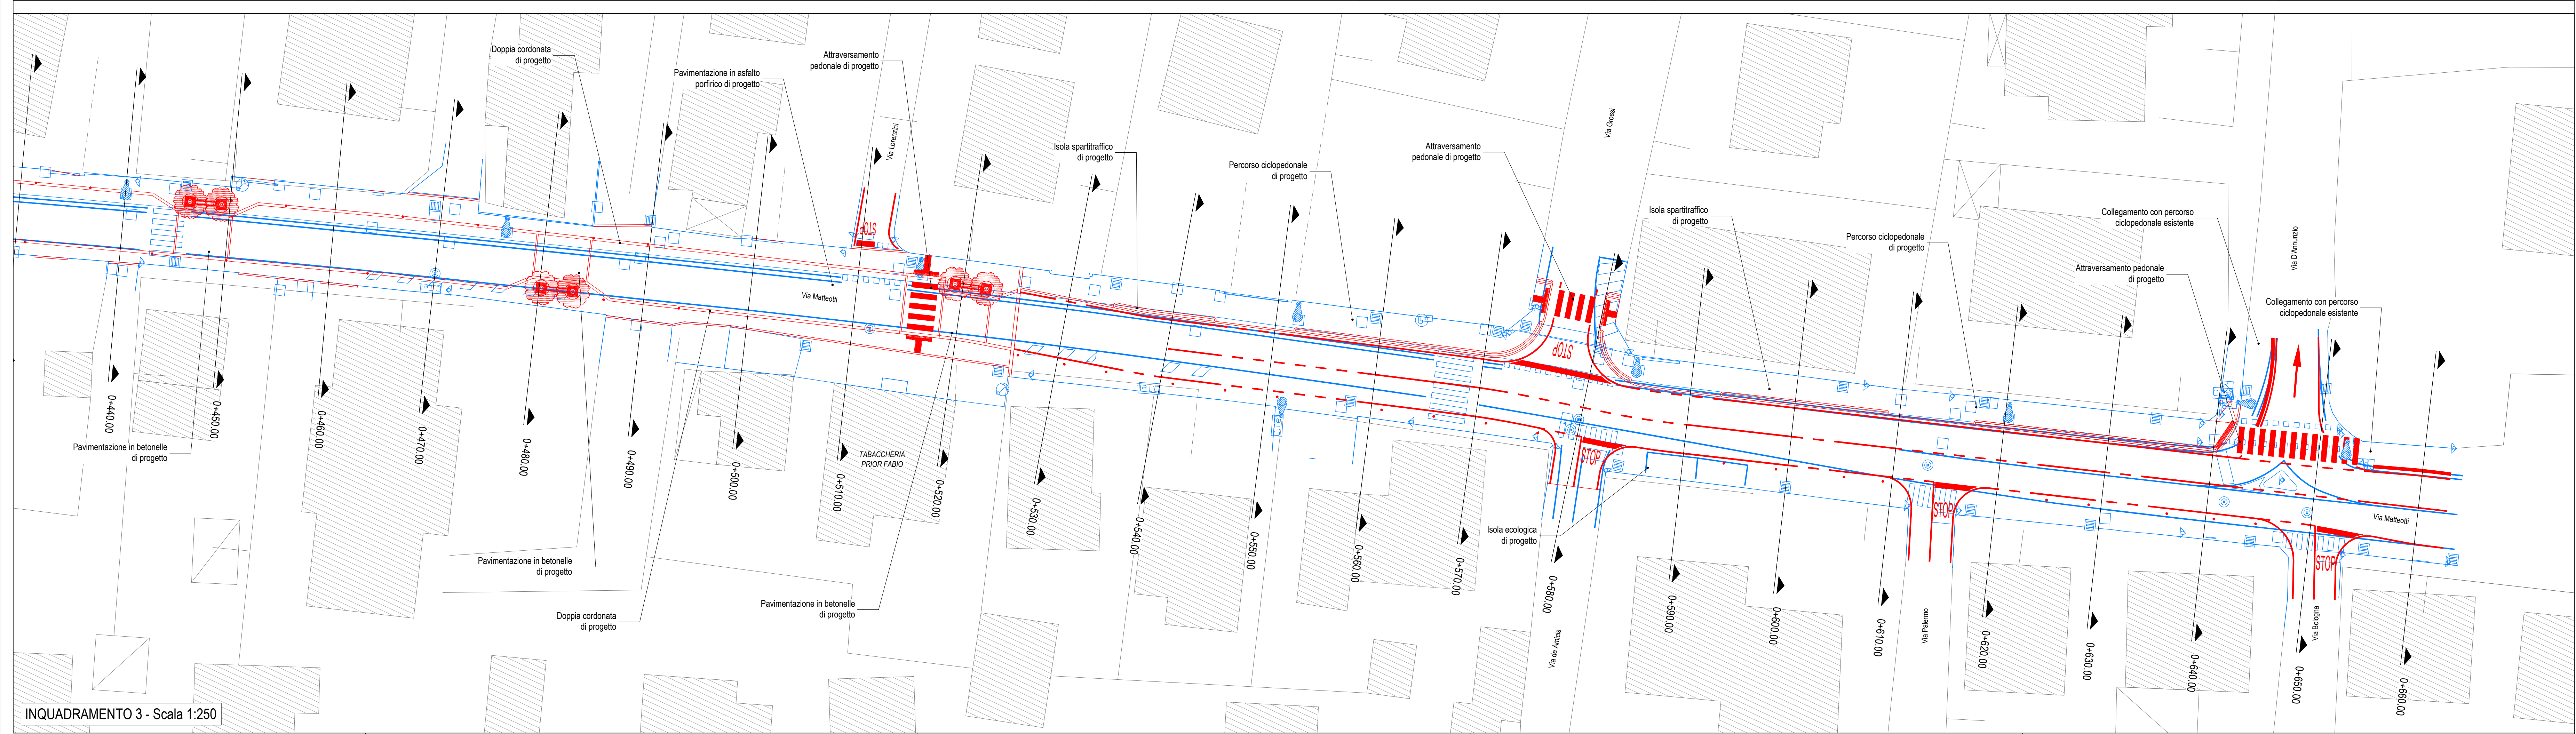
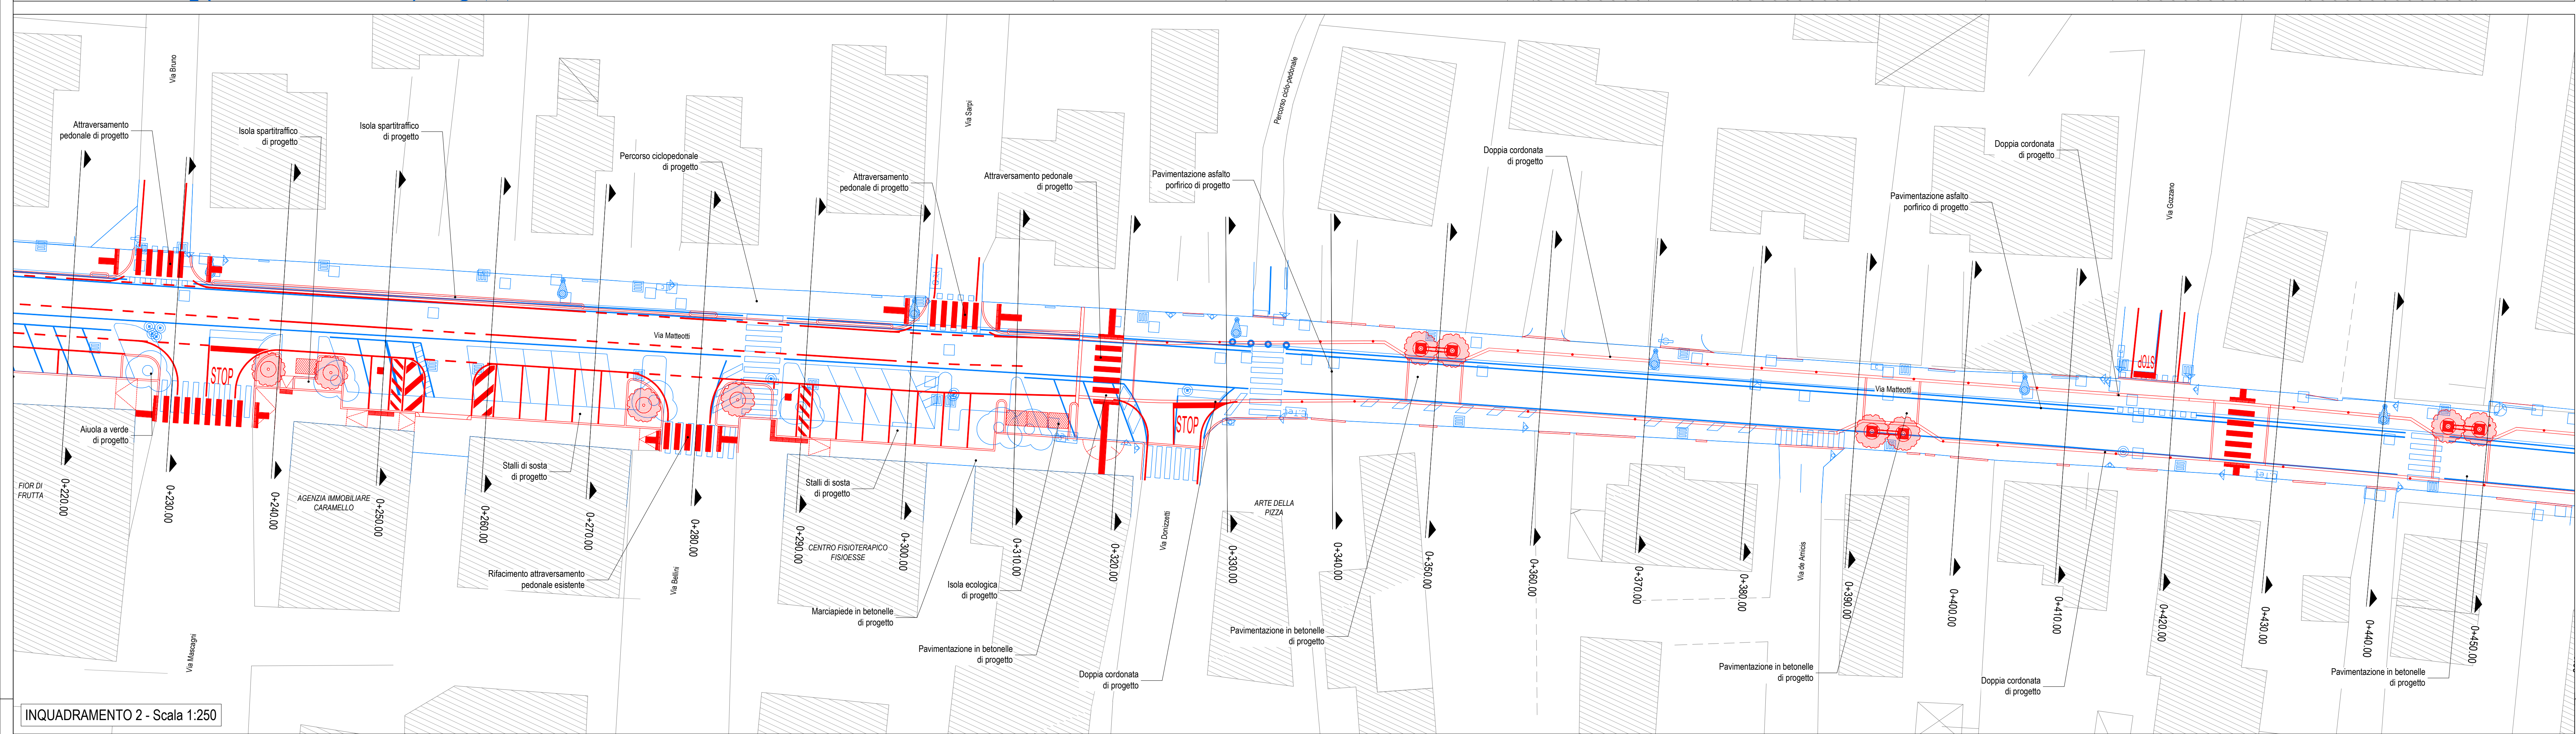


LEGENDA

-  Rilievo piano-altimetrico
-  Planimetria di progetto

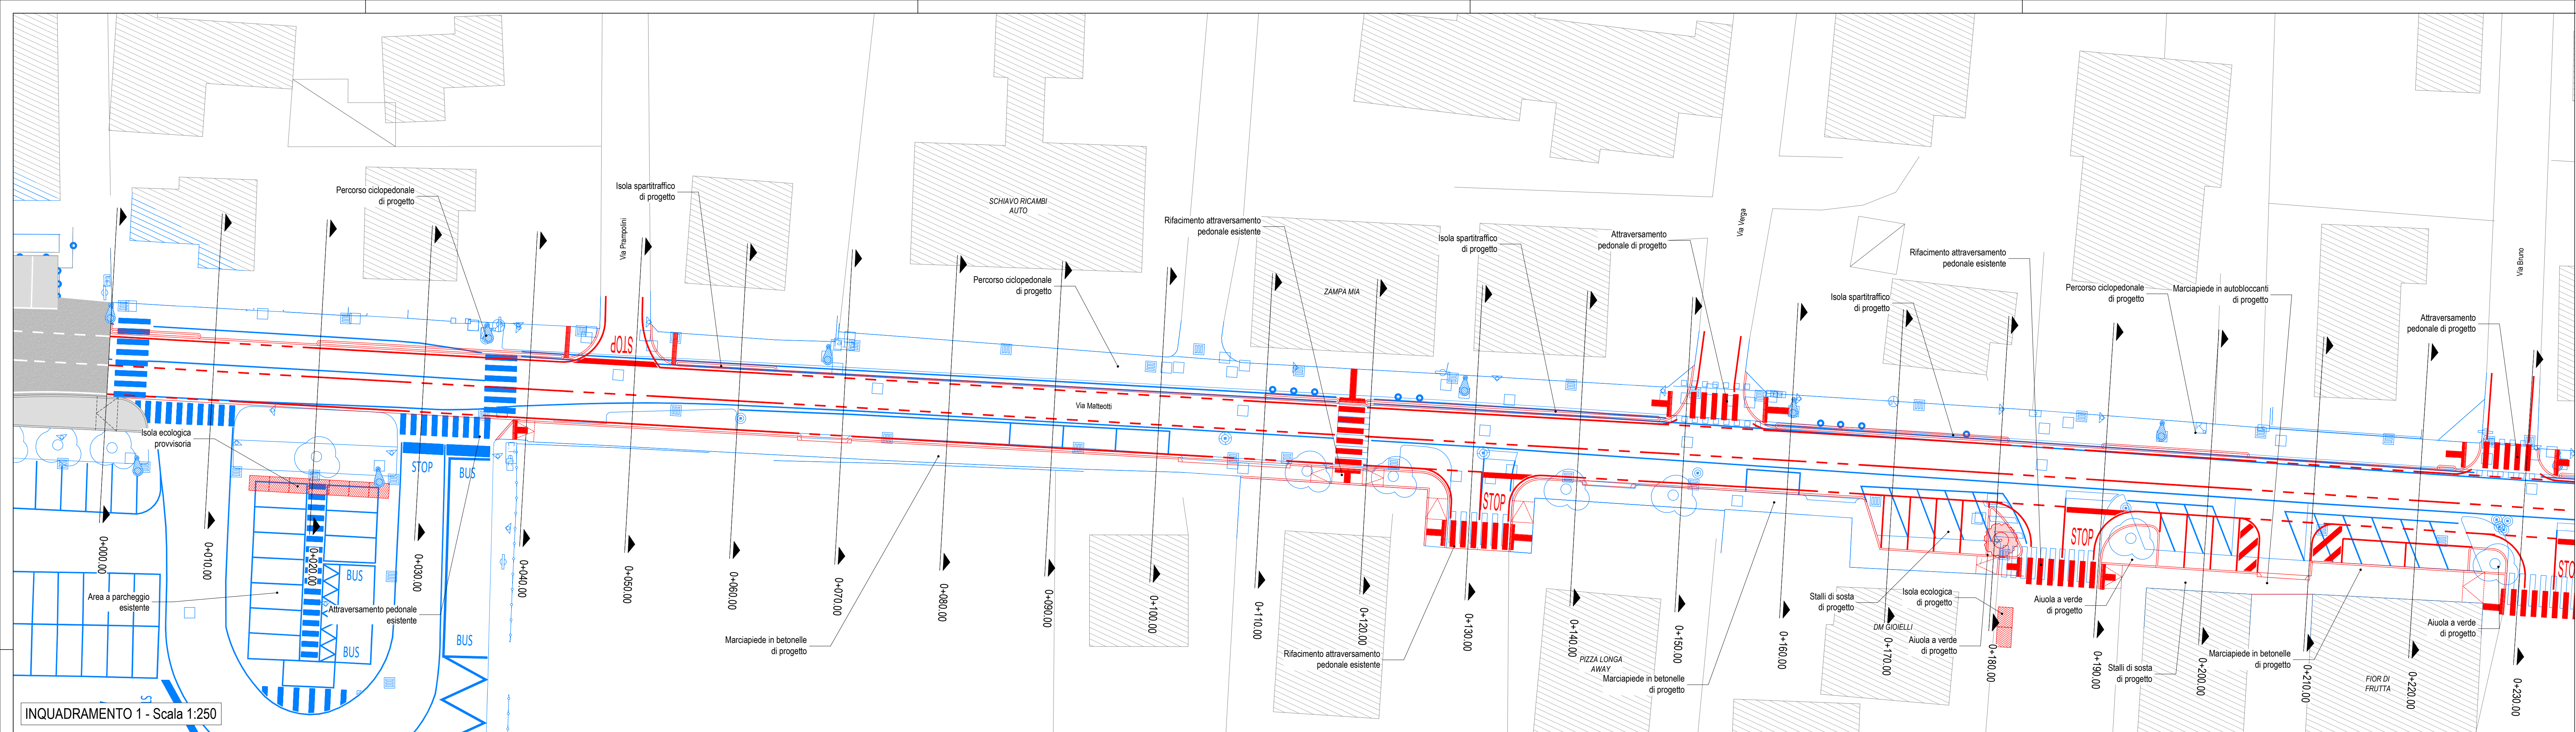

Sarà fatto obbligo che vengono verificate sul posto dall'impresa con i responsabili della società o Enti fornitori dei servizi, l'esatta posizione delle reti scolastiche esistenti. Prima di procedere alle modifiche della segnaletica è necessario verificare sul campo la reale segnaletica orizzontale e verticale attualmente presente.

COMUNE DI SPINEA



PROGETTO DEFINITIVO

COMITENTE RUP
COMUNE DI SPINEA arch. Daniele Lovato

PROGETTISTI Ing. Renato Crocchi

Logit
studio associato
ingegneria dei trasporti
Piazza della Sessantina 20
31033 Castelfranco Veneto (TV)
tel. +39 0423 720283
P.IVA e C.F. 0415810265
www.studiologit.it
info@studiologit.it

VERIFICA: Ing. Simone Bonarolo
COMPT: Ing. Camillo Cossu
SICUREZZA: Ing. Luca Ferraro
Ing. Paolo Bergami

OGGETTO
RIQUALIFICAZIONE DELLA VIABILITÀ: LUNGO VIA
MATTEOTTI TRA VIA ROMA E VIA D'ANNUNZIO IN
COMUNE DI SPINEA (VE)

ELABORATO N.
PLANIMETRIA
COMPARATIVA 4.07

DATA 31.05.2022 SCALA 1:250 CODICE COMMESSA CSPP21_258

CODICE ELABORATO
21_258_407_X_EG_PD_00_PLA_COM

REV	DATA	DESCRIZIONE
00	31.05.2022	prima emissione

IL PRESENTE DOCUMENTO NON VIENE CONSIDERATO VALIDO SE NON SECONDO LE MODALITÀ DI UTILIZZO PREVISTE IN TUTTI I DOCUMENTI DI PROGETTO. IL DOCUMENTO NON VIENE CONSIDERATO VALIDO SE NON SECONDO LE MODALITÀ DI UTILIZZO PREVISTE IN TUTTI I DOCUMENTI DI PROGETTO.