STRADA EXTRAURBANA SECONDARIA A TRAFFICO LIMITATO - CATEGORIA C1		
Caratterizzazione Geometrica e Funzionale - DM 05/11/2001		
Limite di velocità	90	(km/h)
Numero delle corsie per senso di marcia	1	
Limite inferiore velocità di progetto	60	(km/h)
Limite superiorevelocità di progetto	100	(km/h)
Larghezza della corsia di marcia	3,75	m
Larghezza minima dello spartitraffico	_	m
Larghezza minima della banchina in sinistra	_	m
Larghezza minima della banchina in destra	1,5	m
Larghezza della corsia di emergenza	_	m
Larghezza minima del margine interno	_	m
Larghezza minima del margine laterale	_	m
Livello di servizio	C1	
Portata di servizio per corsia	600	aut.eq./ora
Larghezza minima marchiapiedi	_	m
Regolazione della sosta	Ammessa in piazzole	
Regolazione mezzi pubblici	Fermate in apposite aree	
Regolazione del traffico pedonale	In banchina	
Accessi	Ammessi	

Planimetria
Scala 1:500

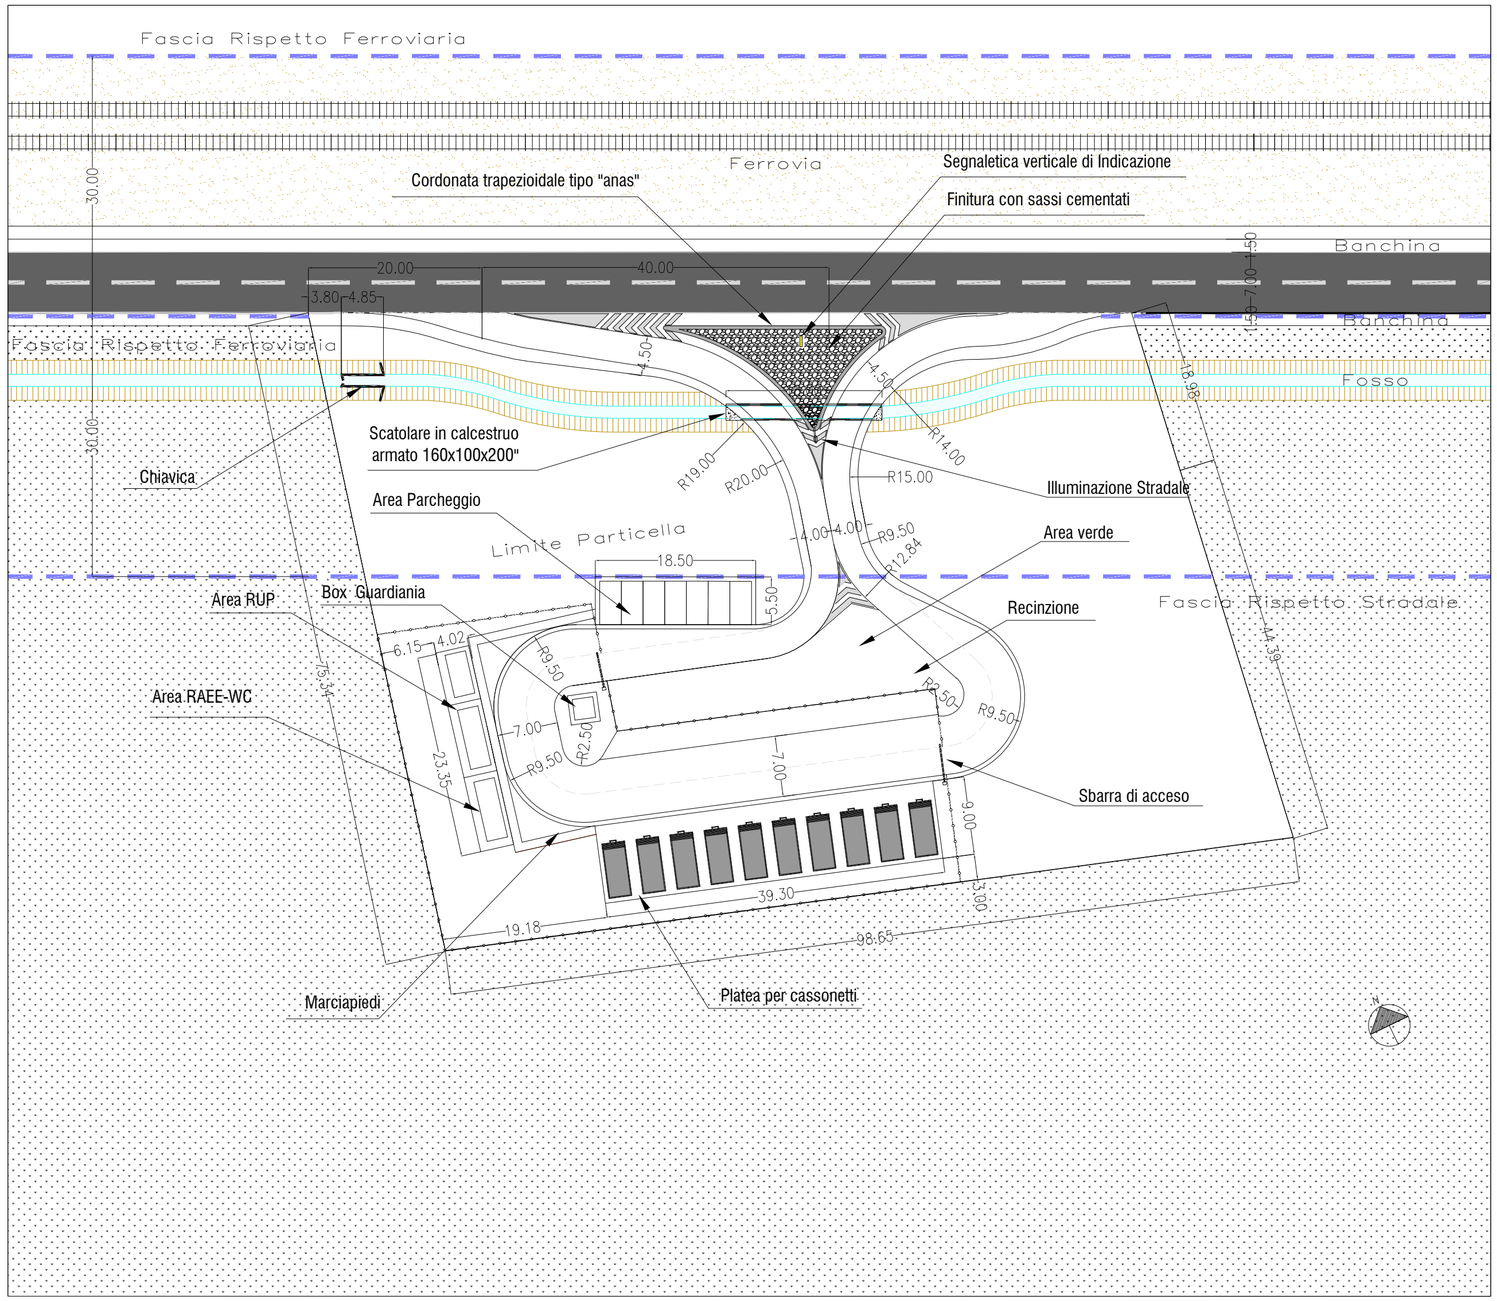

Elemento modulare	$D_{ext} = 2\ R_e$ [m]	Larghezza corsie [m]
Corsie nella corona giratoria (*), per ingressi ad una corsia	≥ 40	6,00
	compreso tra 25 e 40	7,00
	compreso tra 14 e 25	7,00÷8,00
Corsie nella corona giratoria (**), per ingressi a più corsie	≥ 40	9,00
	< 40	8,50÷9,00
Bracci di ingresso (**)		3,50 per una corsia 6,00 per due corsie
Bracci di uscita (*)	< 25	4,00
	≥ 25	4,50

(*) deve essere organizzata sempre su una sola corsia.
(**) organizzati al massimo con due corsie.

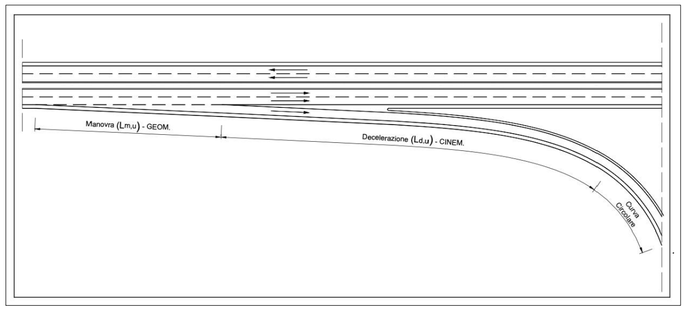

PROGETTO DEL NUOVO ECOCENTRO COMUNALE
COMUNE DI SPINEA

PROGETTO DEFINITIVO

DIVISIONE AMBIENTE

VERITAS S.p.A.
Santa Croce, 489
30015 venezia (VE)
tel. 041729111
e-mail: info@gruppoveritas.it

IL DIRETTORE INGEGNERIA E RESPONSABILE PROCEDIMENTO
Ing. Samuele Colombo

IL RESPONSABILE PROGETTAZIONE
Ing. Pabla Guerrero

IL PROGETTISTA
Ing. Pabla Guerrero

SAMUELE COLOMBO
13.04.2022 07:33:40 GMT+02:00

IDENTIFICAZIONE CATASTALE	FOGLIO 4 MAPP. 321-744
CUP	**E31B21005790004**

codice tavola	titolo	scala
05	PLANIMETRIA DI PROGETTO - VIABILITA'	1:500
tipo elaborato		

CODICE OI: 321800013

REV.	DATA	MOTIVO	ESEGUITO	CONTROLLATO	APPROVATO
00		Emissione			

QUESTO DOCUMENTO E' PROPRIETA' DI VERITAS S.p.A. E NON POTRA' ESSERE COPIATO, RIPRODOTTO O PUBBLICATO, IN TUTTO O IN PARTE, SENZA IL CONSENSO SCRITTO DI VERITAS S.p.A.