


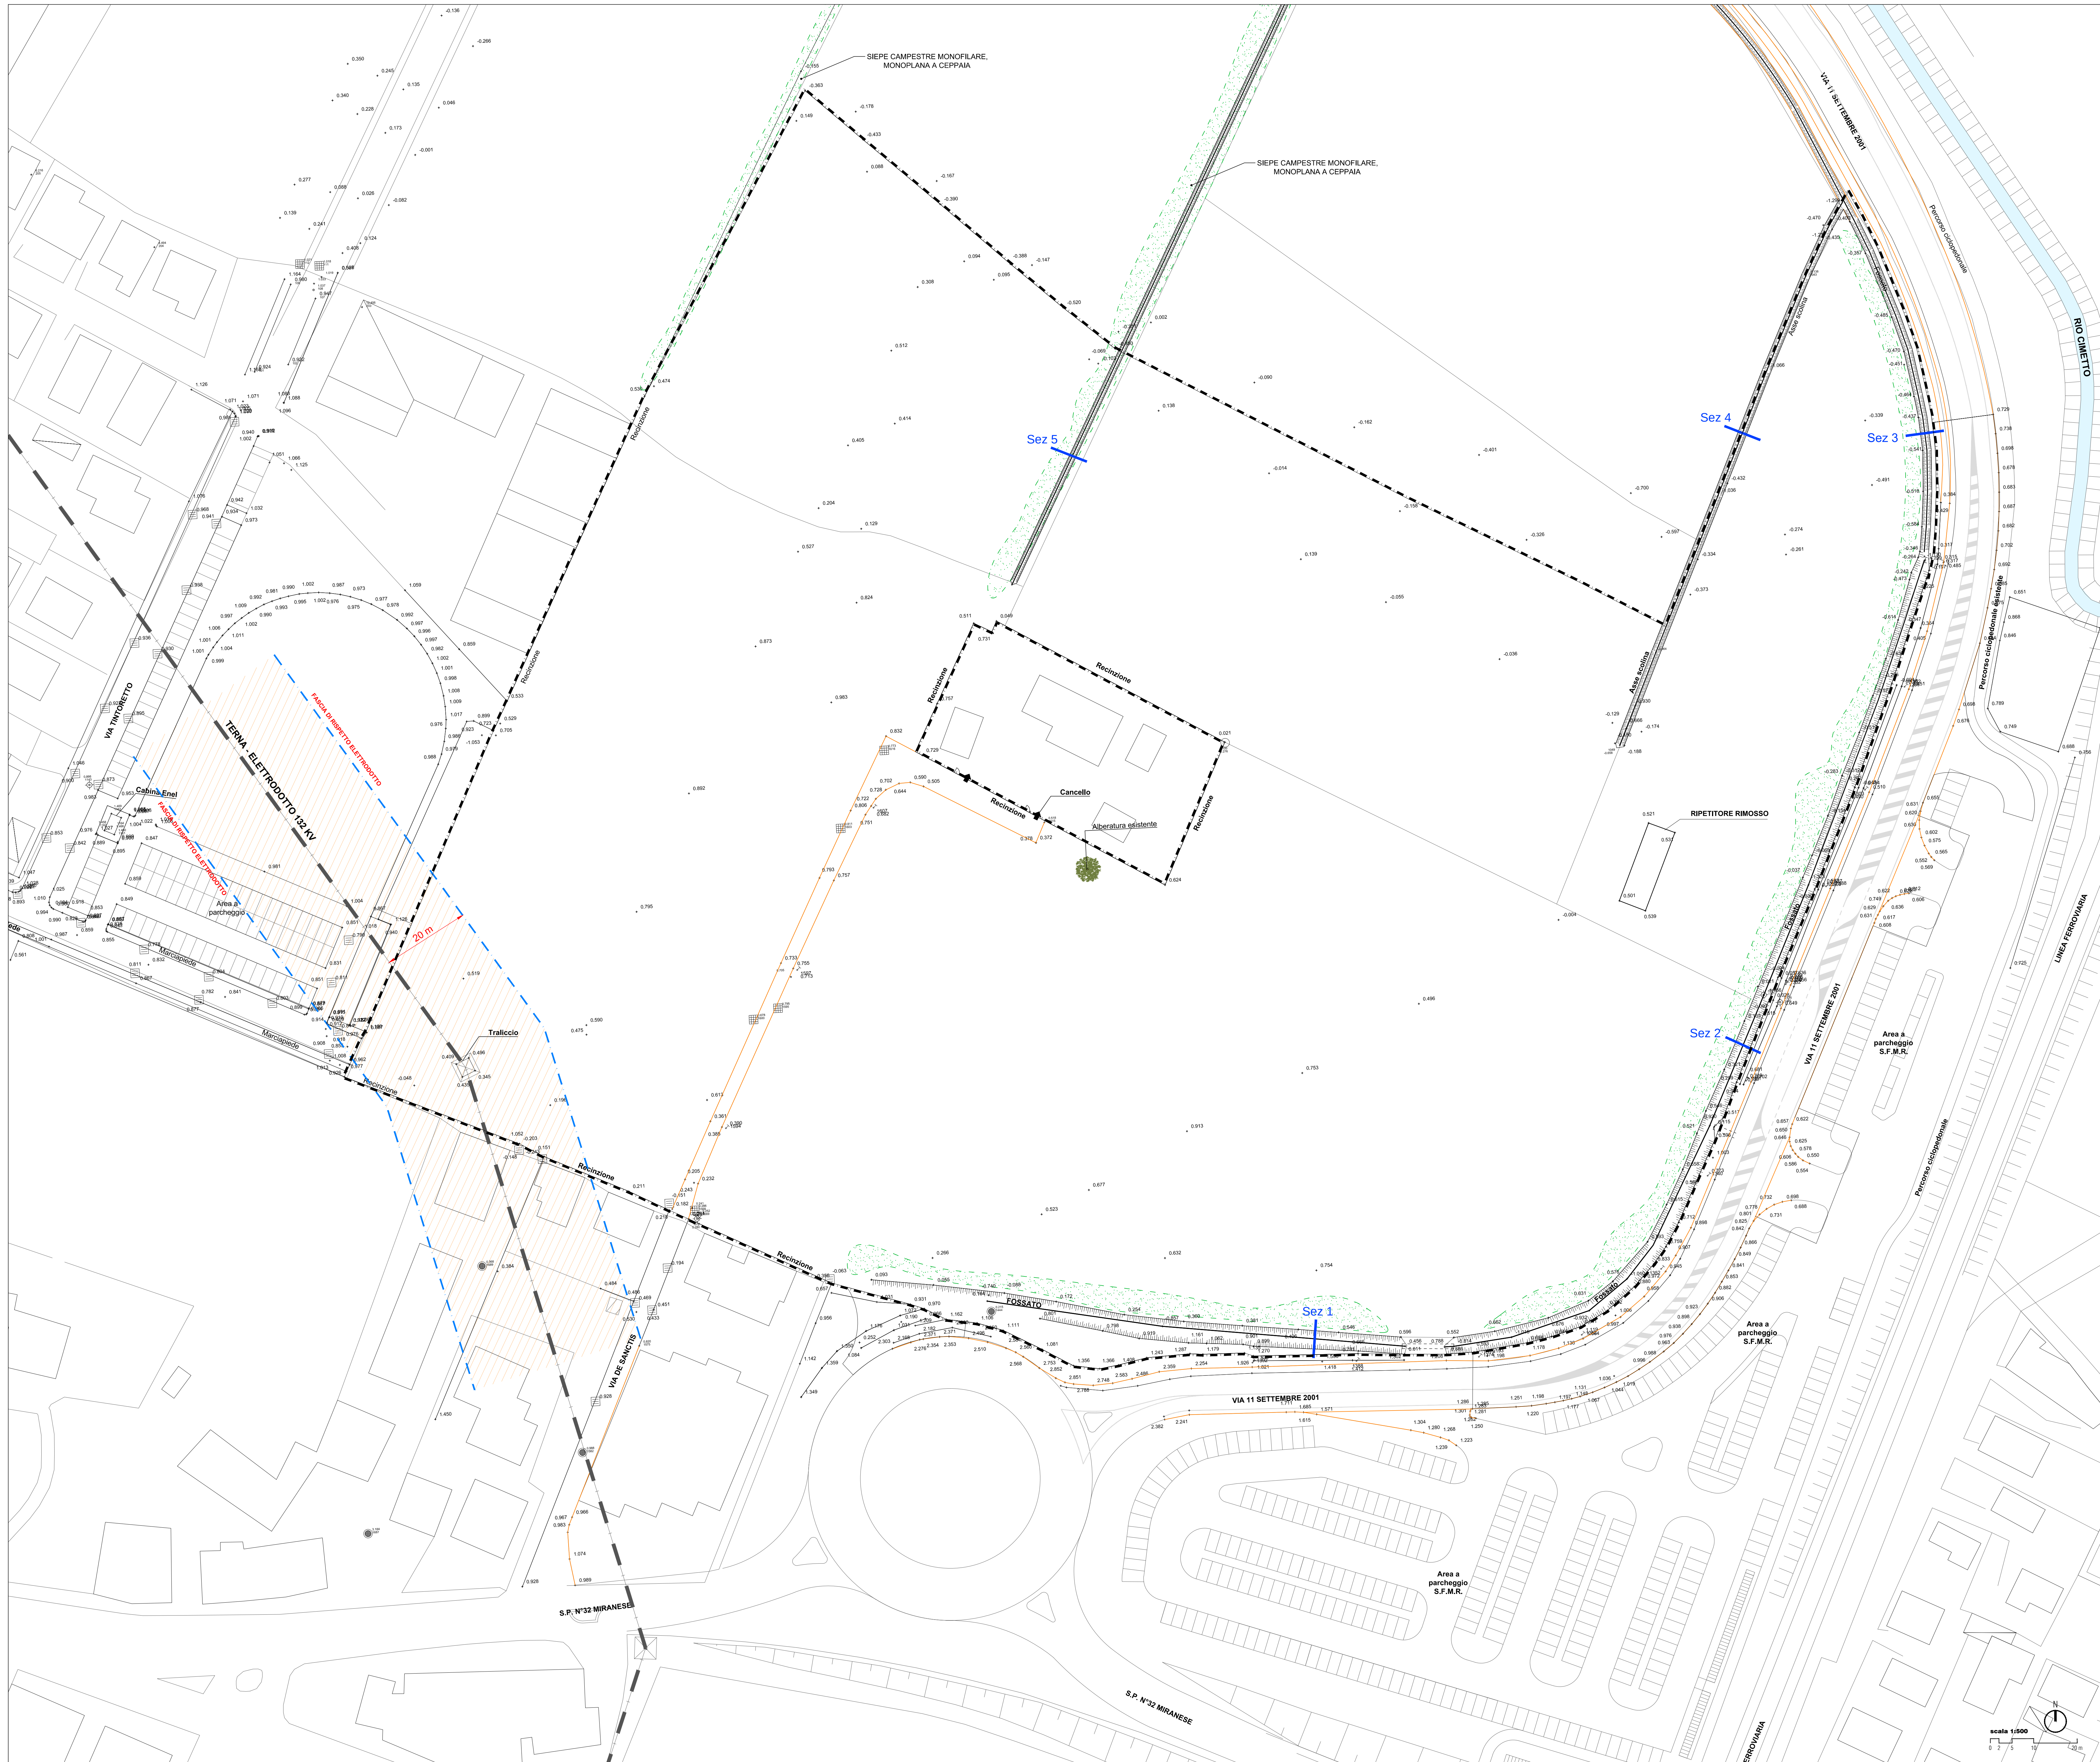


PLANIMETRIA GENERALE - Rilievo planialtimetrico - scala 1:500

LEGENDA

Perimetro Piano Urbanistico Attuativo

Elettrodoto Terna 132 KV - fascia di rispetto

SEZIONI DI DETTAGLIO DEI FOSSI E SCOLINE

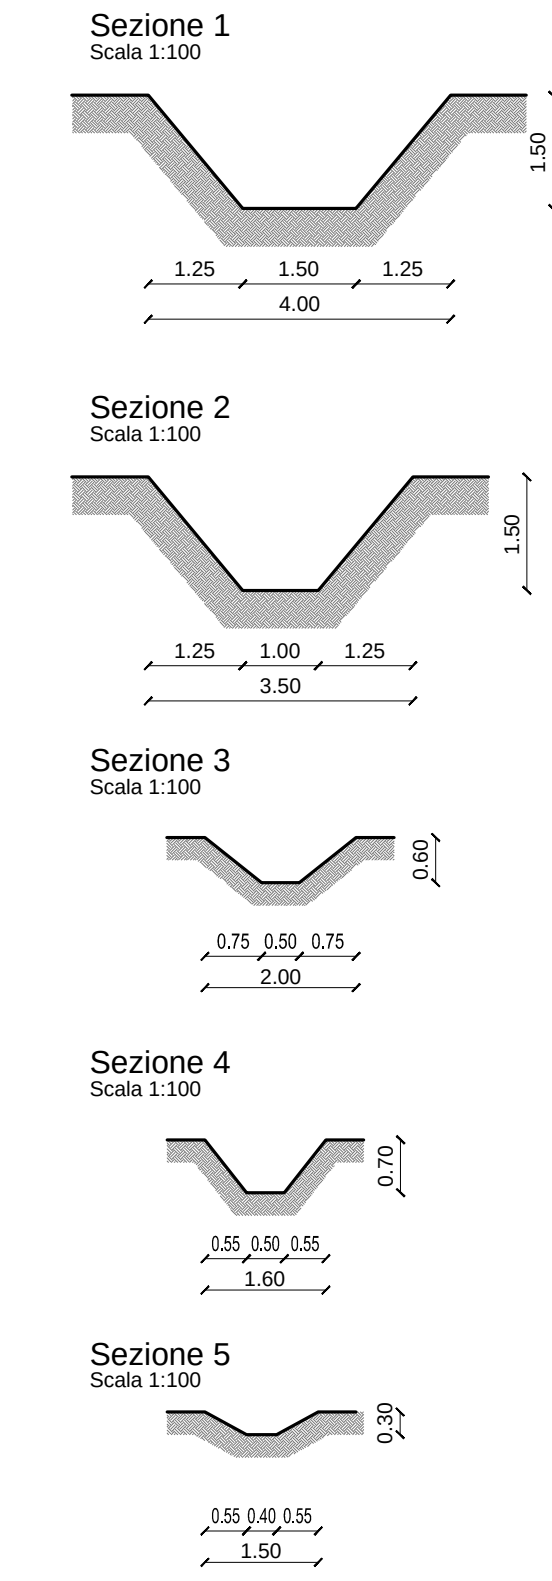

Citta' metropolitana di Venezia
COMUNE DI SPINEA
VARIANTE AL PIANO URBANISTICO ATTUATIVO
PIANO NORMA N° 22
(Approvato con deliberazione Giunta Comunale n.130 del 27.09.2018)
Prima Variante



PROGETTISTA: arch. Valter Garavito
arch. Federico De Marco
arch. Andrea Gabaiati

PROPRIONTE: Tempo Libero S.R.L.
Alpen S.R.L.

STATO DI FATTO: RILIEVO TOPOGRAFICO		PROG. ELABORATO 002	CODICE ELABORATO 10130001	002	0	0	0	1
3								
2								
1								
0								
REV								
PROGETTISTA: arch. Valter Garavito arch. Federico De Marco arch. Andrea Gabaiati		specialista:						