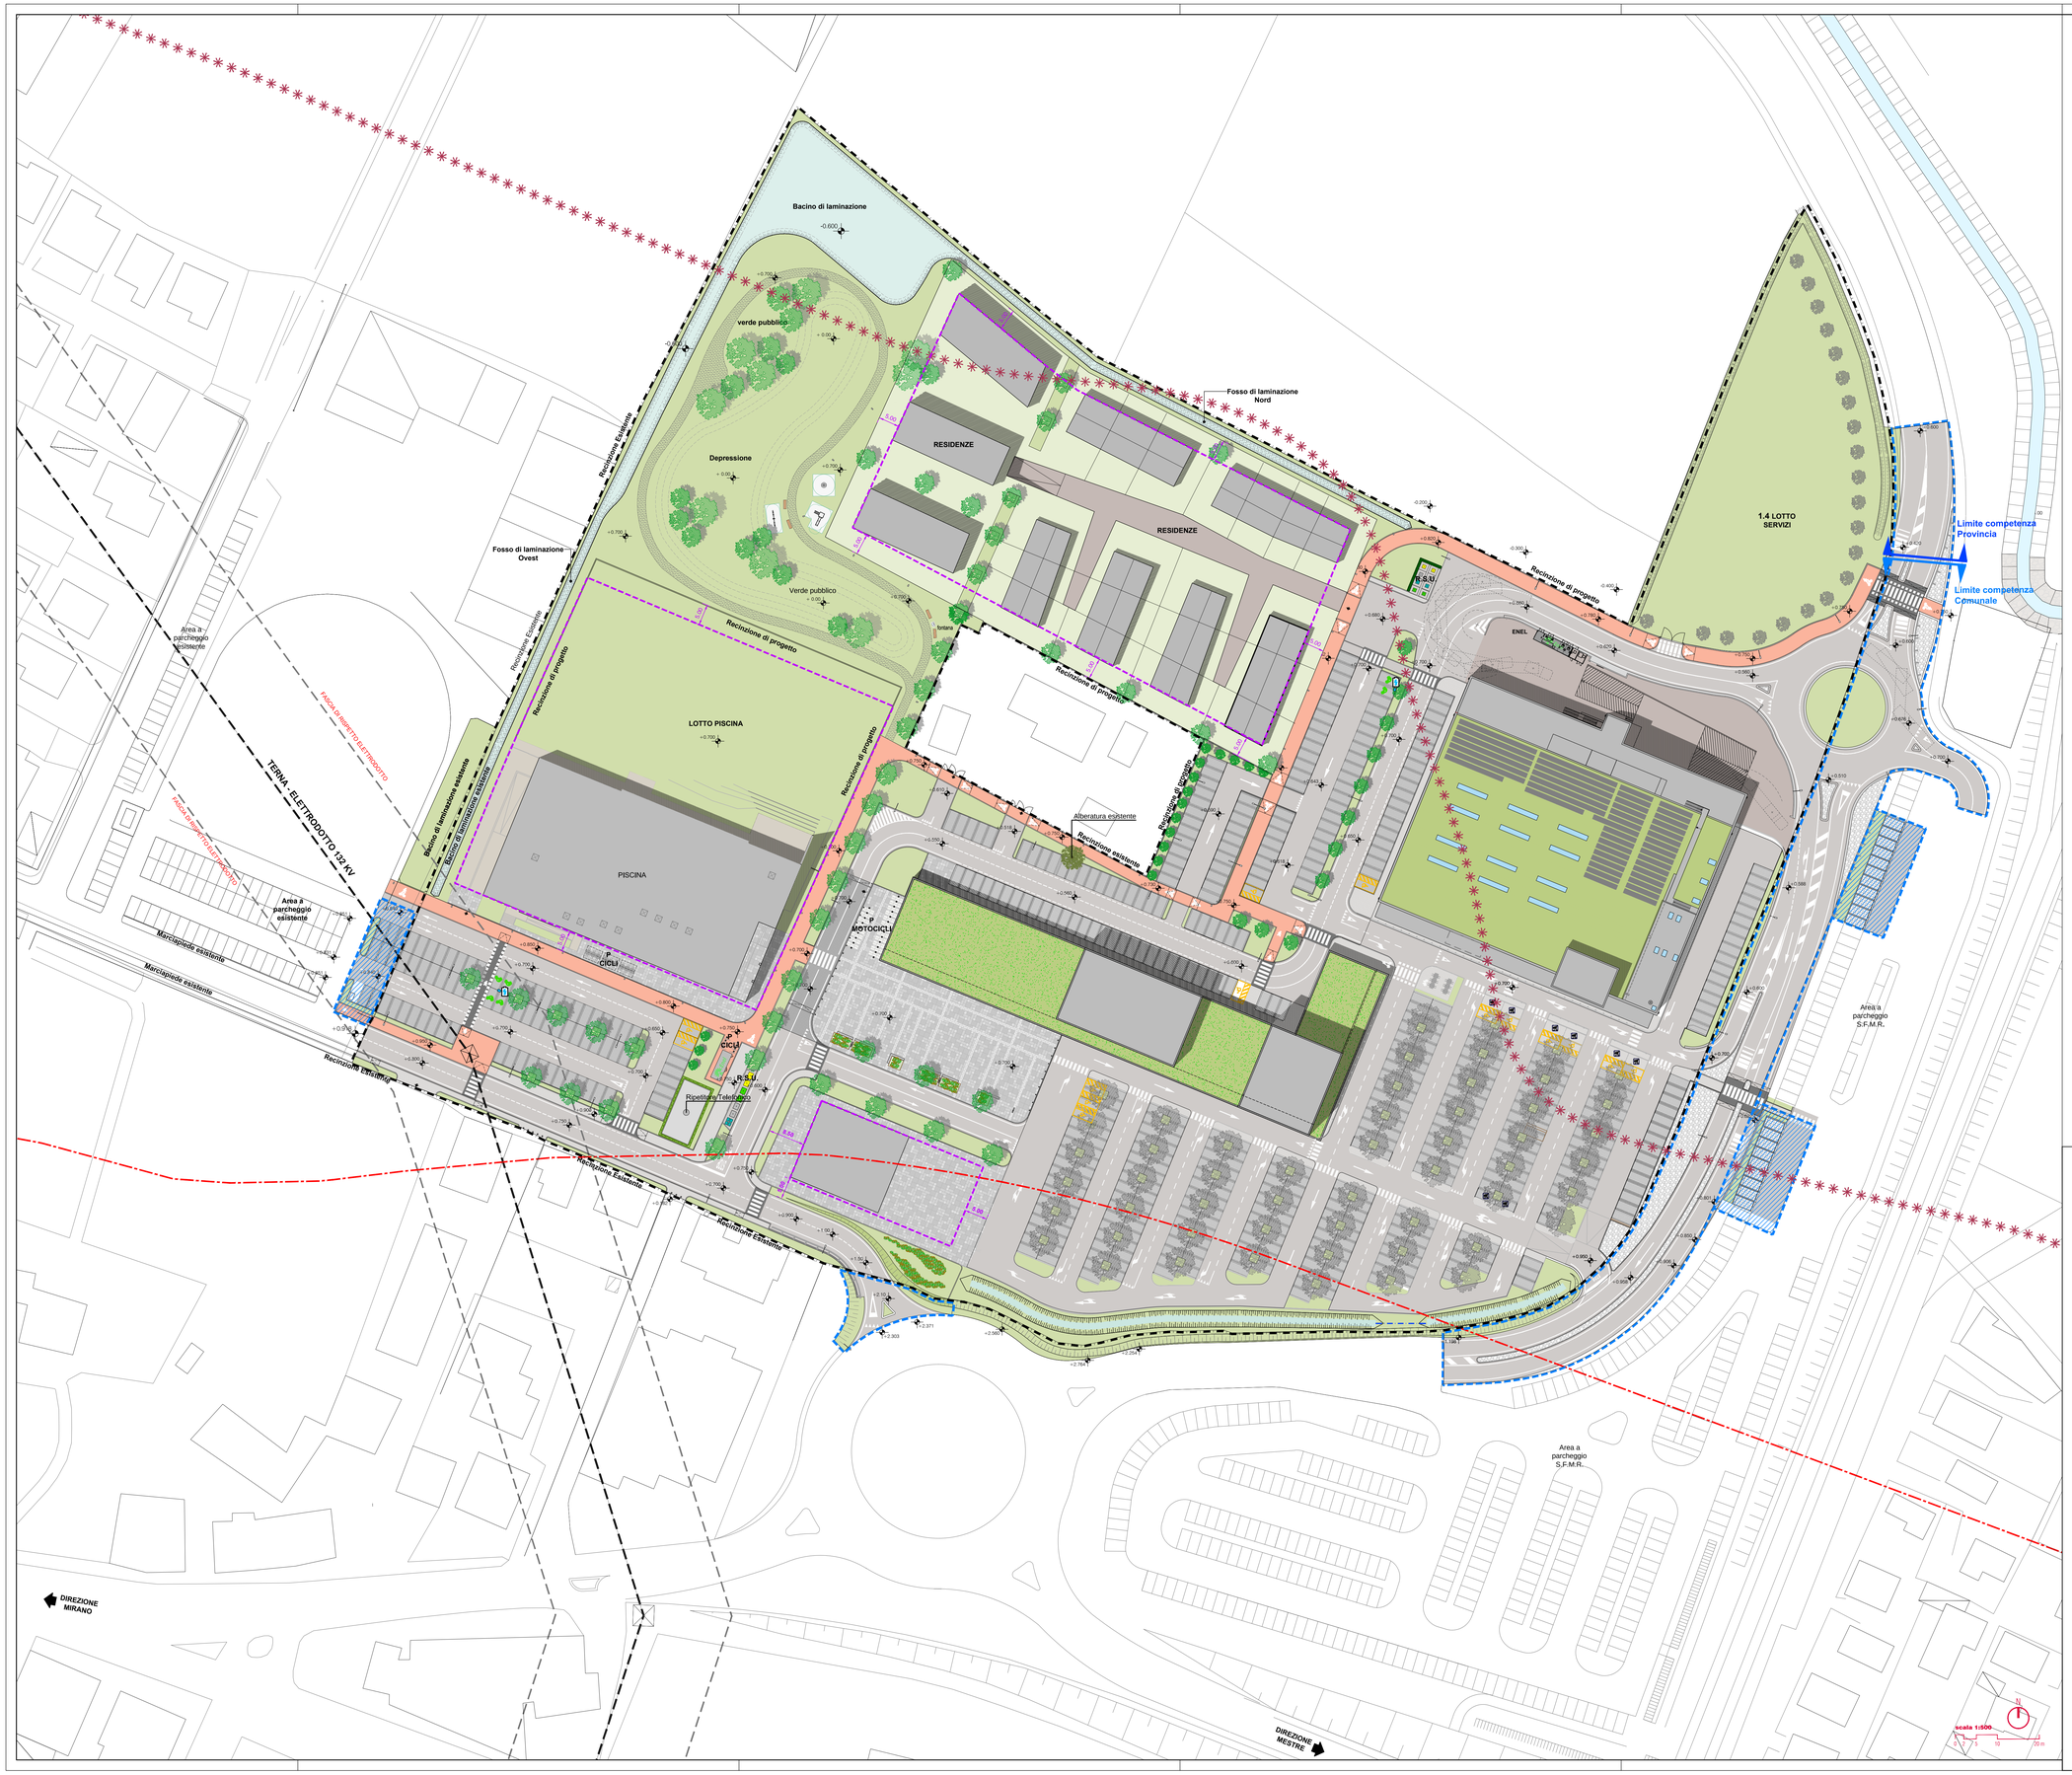

LEGENDA

- Perimetro Piano Urbanistico Attuativo
- Vincolo ambientale - art. 142 lett. c) D.Lgs 42/2004
- Vincolo tutela paesistica - art. 136 lett. c) e d) D.Lgs 42/2004 (ex 1497/1939)
- Vincolo elettrodotto 132 Kv (individuazione DPA)
- Opere fuori ambito ma funzionali allo stesso
- Ulteriori opere a titolo di beneficio pubblico art. 2.2 Accordo di Pianificazione
- Torre radiocominicazioni
- colonnine per ricarica mezzi elettrici
- Limite massimo inviluppo edificabile

Citta' metropolitana di Venezia

COMUNE di SPINEA

VARIANTE AL PIANO URBANISTICO ATTUATIVO PIANO NORMA N° 22

(Approvato con deliberazione Giunta Comunale n.130 del 27.09.2018)

Prima Variante

ORDINE DEGLI ARCHITETTI PIANIFICATORI PAESAGGISTI E CONSERVATORI PROVINCIA DI VENEZIA SEZIONE A ARCHITETTO ARCH. VALTER GRANZOTTO N° 1218

TEMPO LIBERO s.r.l.
Via Rossignoga, 95/H
30038 SPINEA (VE)
P.IVA e C.F. 01625310277

PROPONENTI: Tempo Libero S.R.L.
Aspen S.R.L.

PROGETTO:
PLANIVOLUMETRICO

PROG. ELABORATO	CODICE ELABORATO									
006	1 0 1 3 0 0 U			0 0 6	0	0	A	2
	CODICE COMMESSA	ORDINE	TIPO	PROGRESSIVO	TIPO	SEZ.	ARG.	ARR.

REV	DESCRIZIONE	DATA	REDATTO	VERIFICATO	APPROVATO
3					
2					
1	2° EMISSIONE - Integrazioni	Aprile '21	R. Bottoni	A. Gabatel	V. Granzotto
0	6° EMISSIONE - Variante PUA	Feb '21	A. Gabatel	A. Gabatel	V. Granzotto

PROGETTISTA: arch. Valter Granzotto
arch. Federico De Marzo
arch. Andrea Gabatel

specialistica:

PROTECO engineering
PROTECO engineering s.r.l.
San Donà di Piave (VE) - 30027, Via C. Battisti, 39 - tel. +39 0421 54589 fax +39 0421 54532
www.proteconeng.com mail: proteconeng@proteconeng.com mail PEC: proteconeseguiterngs@legalmail.it P. I. 03552140278

SCALA: 1:500
FILE: P01100P0000SA2.dwg
CTB: ARCHITETTURA.ctb

Il presente elaborato è di proprietà di PROTECO engineering s.r.l. e non può essere copiato o riprodotto senza la preventiva autorizzazione scritta.