

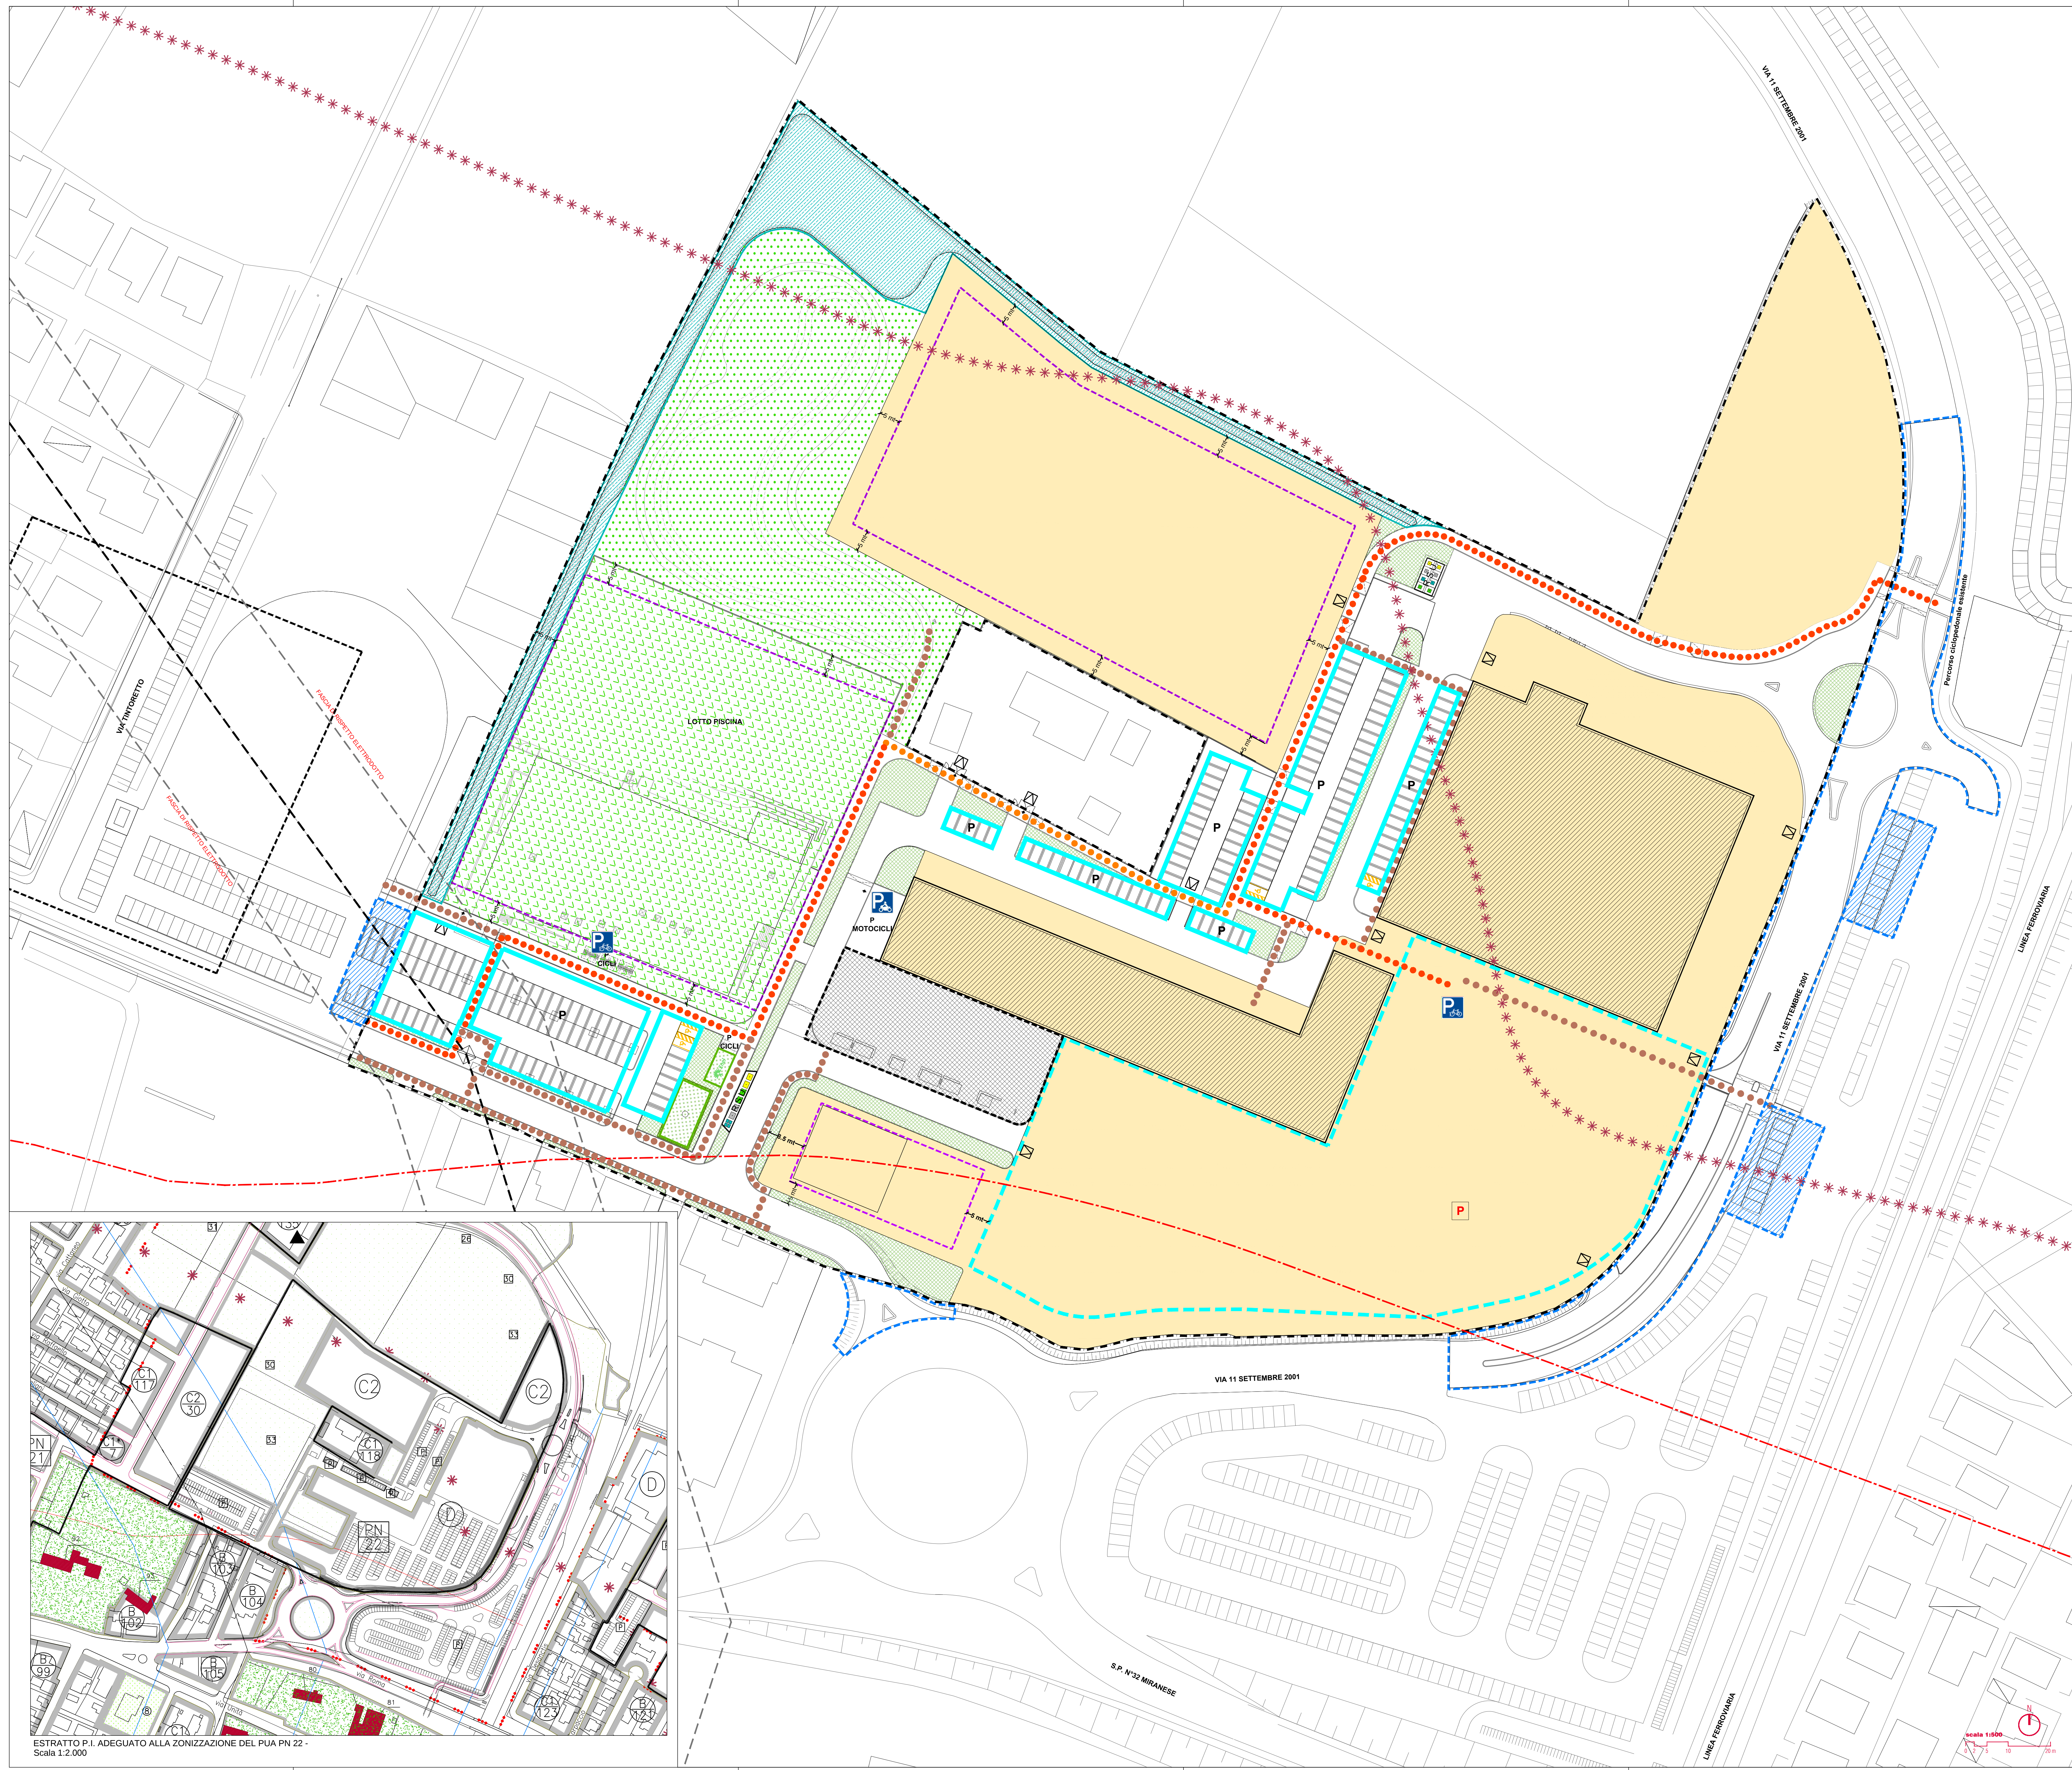


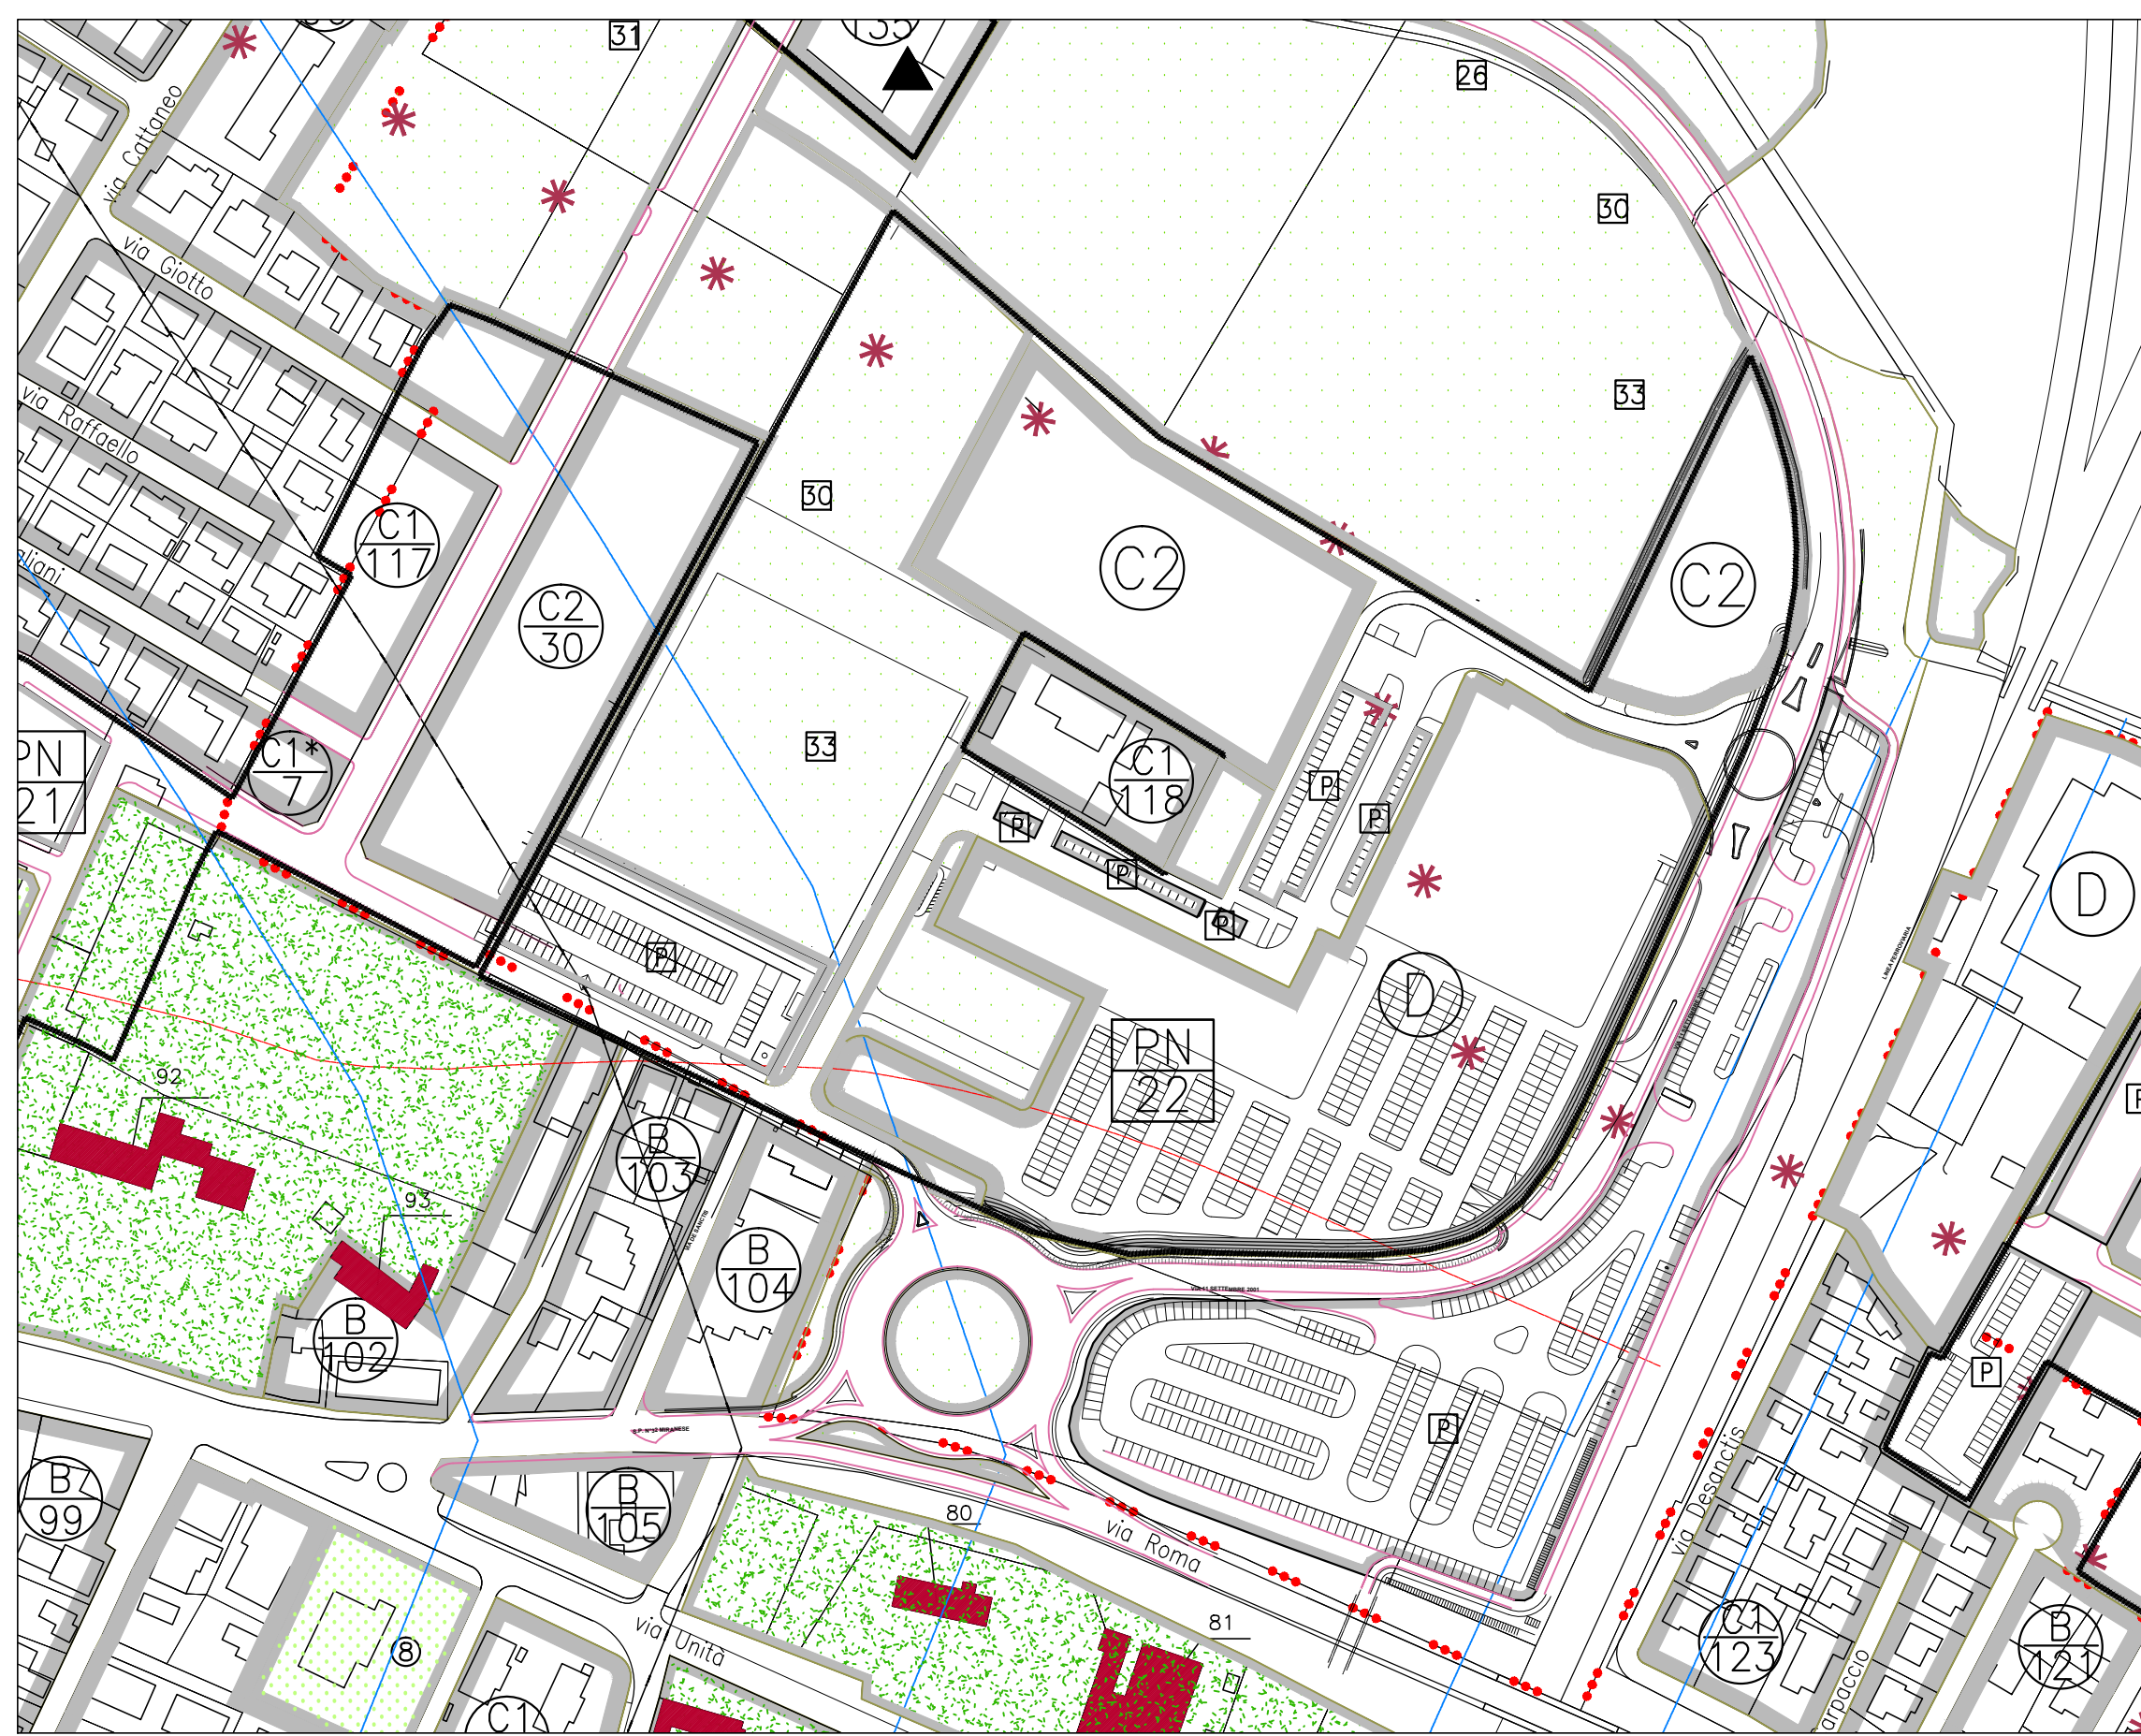

- LEGENDA**
- Perimetro Piano Urbanistico Attuativo
 - Opere fuori ambito ma funzionali al P.U.A. stesso
 - Ulteriori opere a titolo di beneficio pubblico art. 2.2 Accordo di Pianificazione
 - Limite di massimo inviluppo
 - Superficie fondiaria
 - Superficie aiuole a verde
 - Percorsi ciclopedonali
 - Percorso ciclabile
 - Percorso pedonale
 - Superficie a parcheggio pubblico
 - Superficie a parcheggio da vincolare all'uso pubblico
 - Superficie a verde pubblico
 - Superficie a piazza pubblica
 - Superficie per attrezzature di interesse comune - servizi tecnologici
 - Superficie per attrezzature di interesse comune - impianto sportivo /natatorio a titolo di beneficio pubblico art.2.2 Accordo di Pianificazione
 - Superficie per bacino raccolta acque meteoriche
 - Sagoma prescrittiva edifici in progetto
 - Accesso carrabile
 - Piazzole ecologiche per la raccolta dei rifiuti
 - Vincolo ambientale - art. 142 lett. c) D.Lgs 42/2004
 - Vincolo tutela paesistica - art. 136 lett. c) e d) D.Lgs 42/2004 (ex 1497/1939)

INDIVIDUAZIONE OPERE DI URBANIZZAZIONE - STRALCIO UNICO

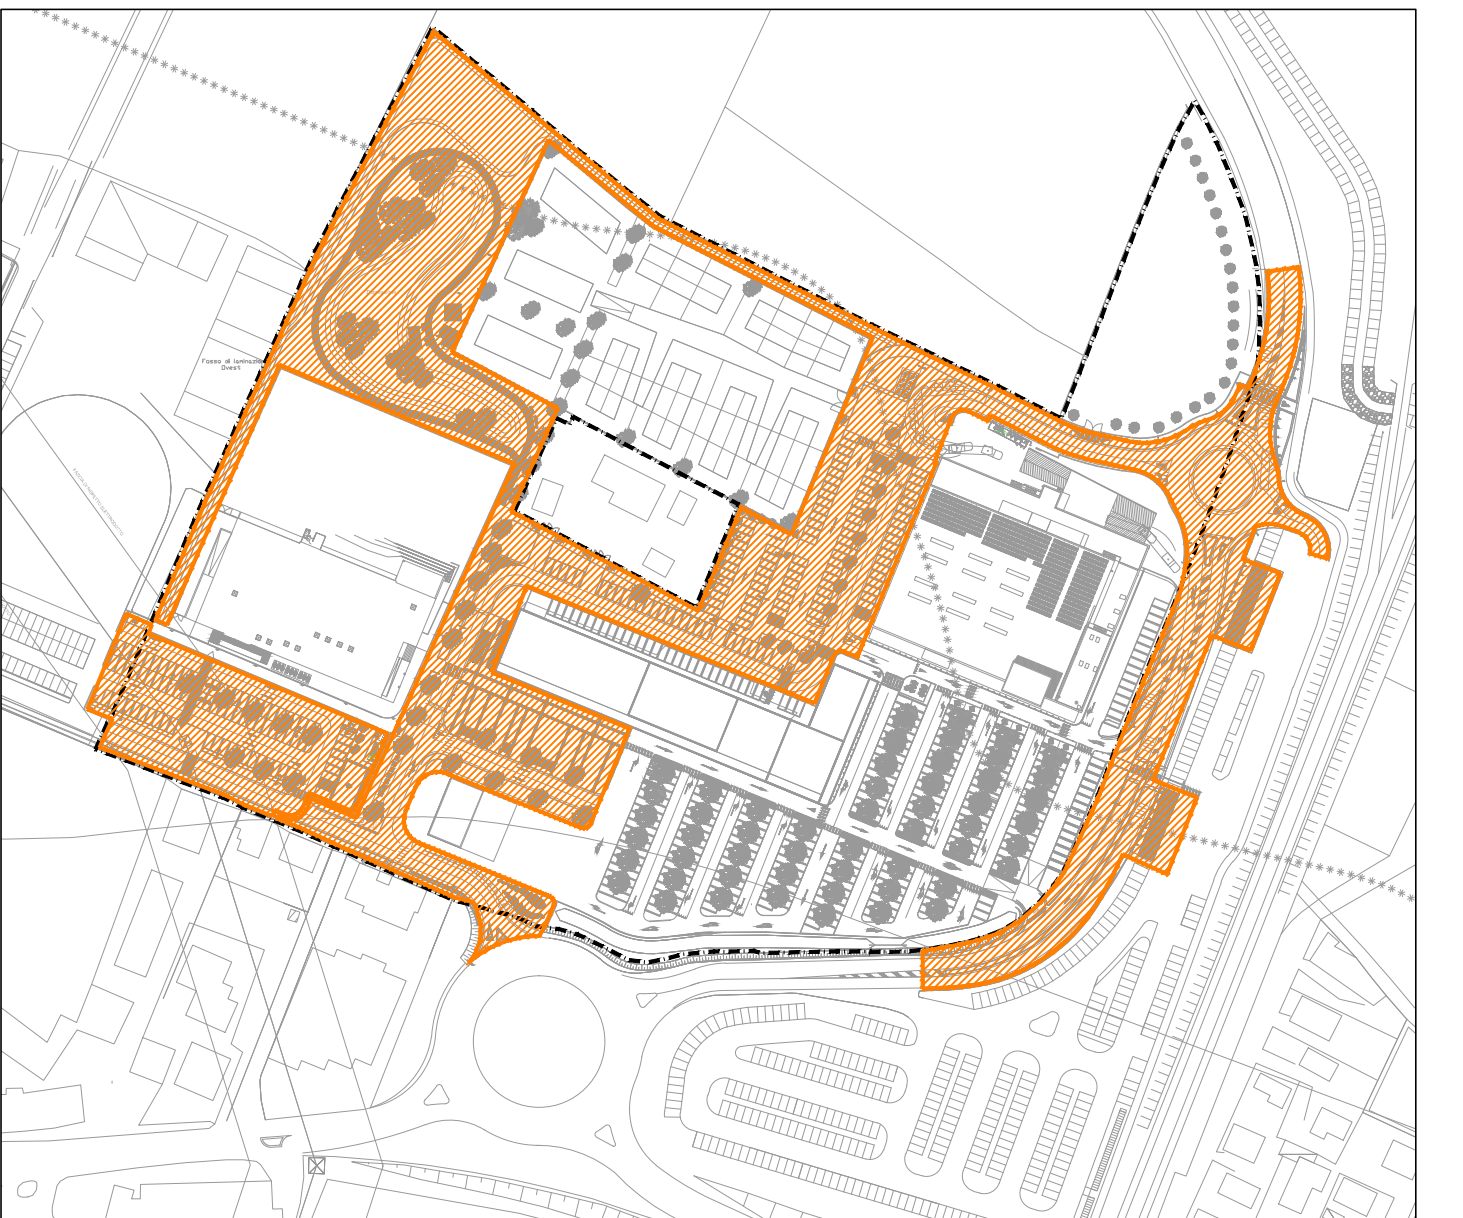

ESTRATTO P.I. ADEGUATO ALLA ZONIZZAZIONE DEL PUA PN 22 -
Scala 1:2.000

Città metropolitana di Venezia
COMUNE di SPINEA

**VARIANTE AL PIANO URBANISTICO ATTUATIVO
PIANO NORMA N° 22**
(Approvato con deliberazione Giunta Comunale n.130 del 27.09.2018)
Prima Variante



PROPOSITORI: Tempo Libero S.R.L.
Aspen S.R.L.

**PROGETTO: ZONIZZAZIONE -
LIMITE DI MASSIMO INVILUPPO -
INDIVIDUAZIONE STRALCI
FUNZIONALI OO.UU.**

PROGETTISTA: arch. Valter Grassiotto
arch. Federico De Marzo
arch. Andrea Gabatol

REDAZIONE: specialista:

PROTECO engineering s.r.l.
San Donà di Po (VE) - 36022, Via C. Battisti, 31 - tel. +39 0423 94589 fax +39 0423 94532
www.protecoengineering.com email: protecoengineering@protecoengineering.com P.I. 03012400278

SCALA: 1:500
FILE: P10100000002.dwg
CTB: ARCHITETTURA.dwt