


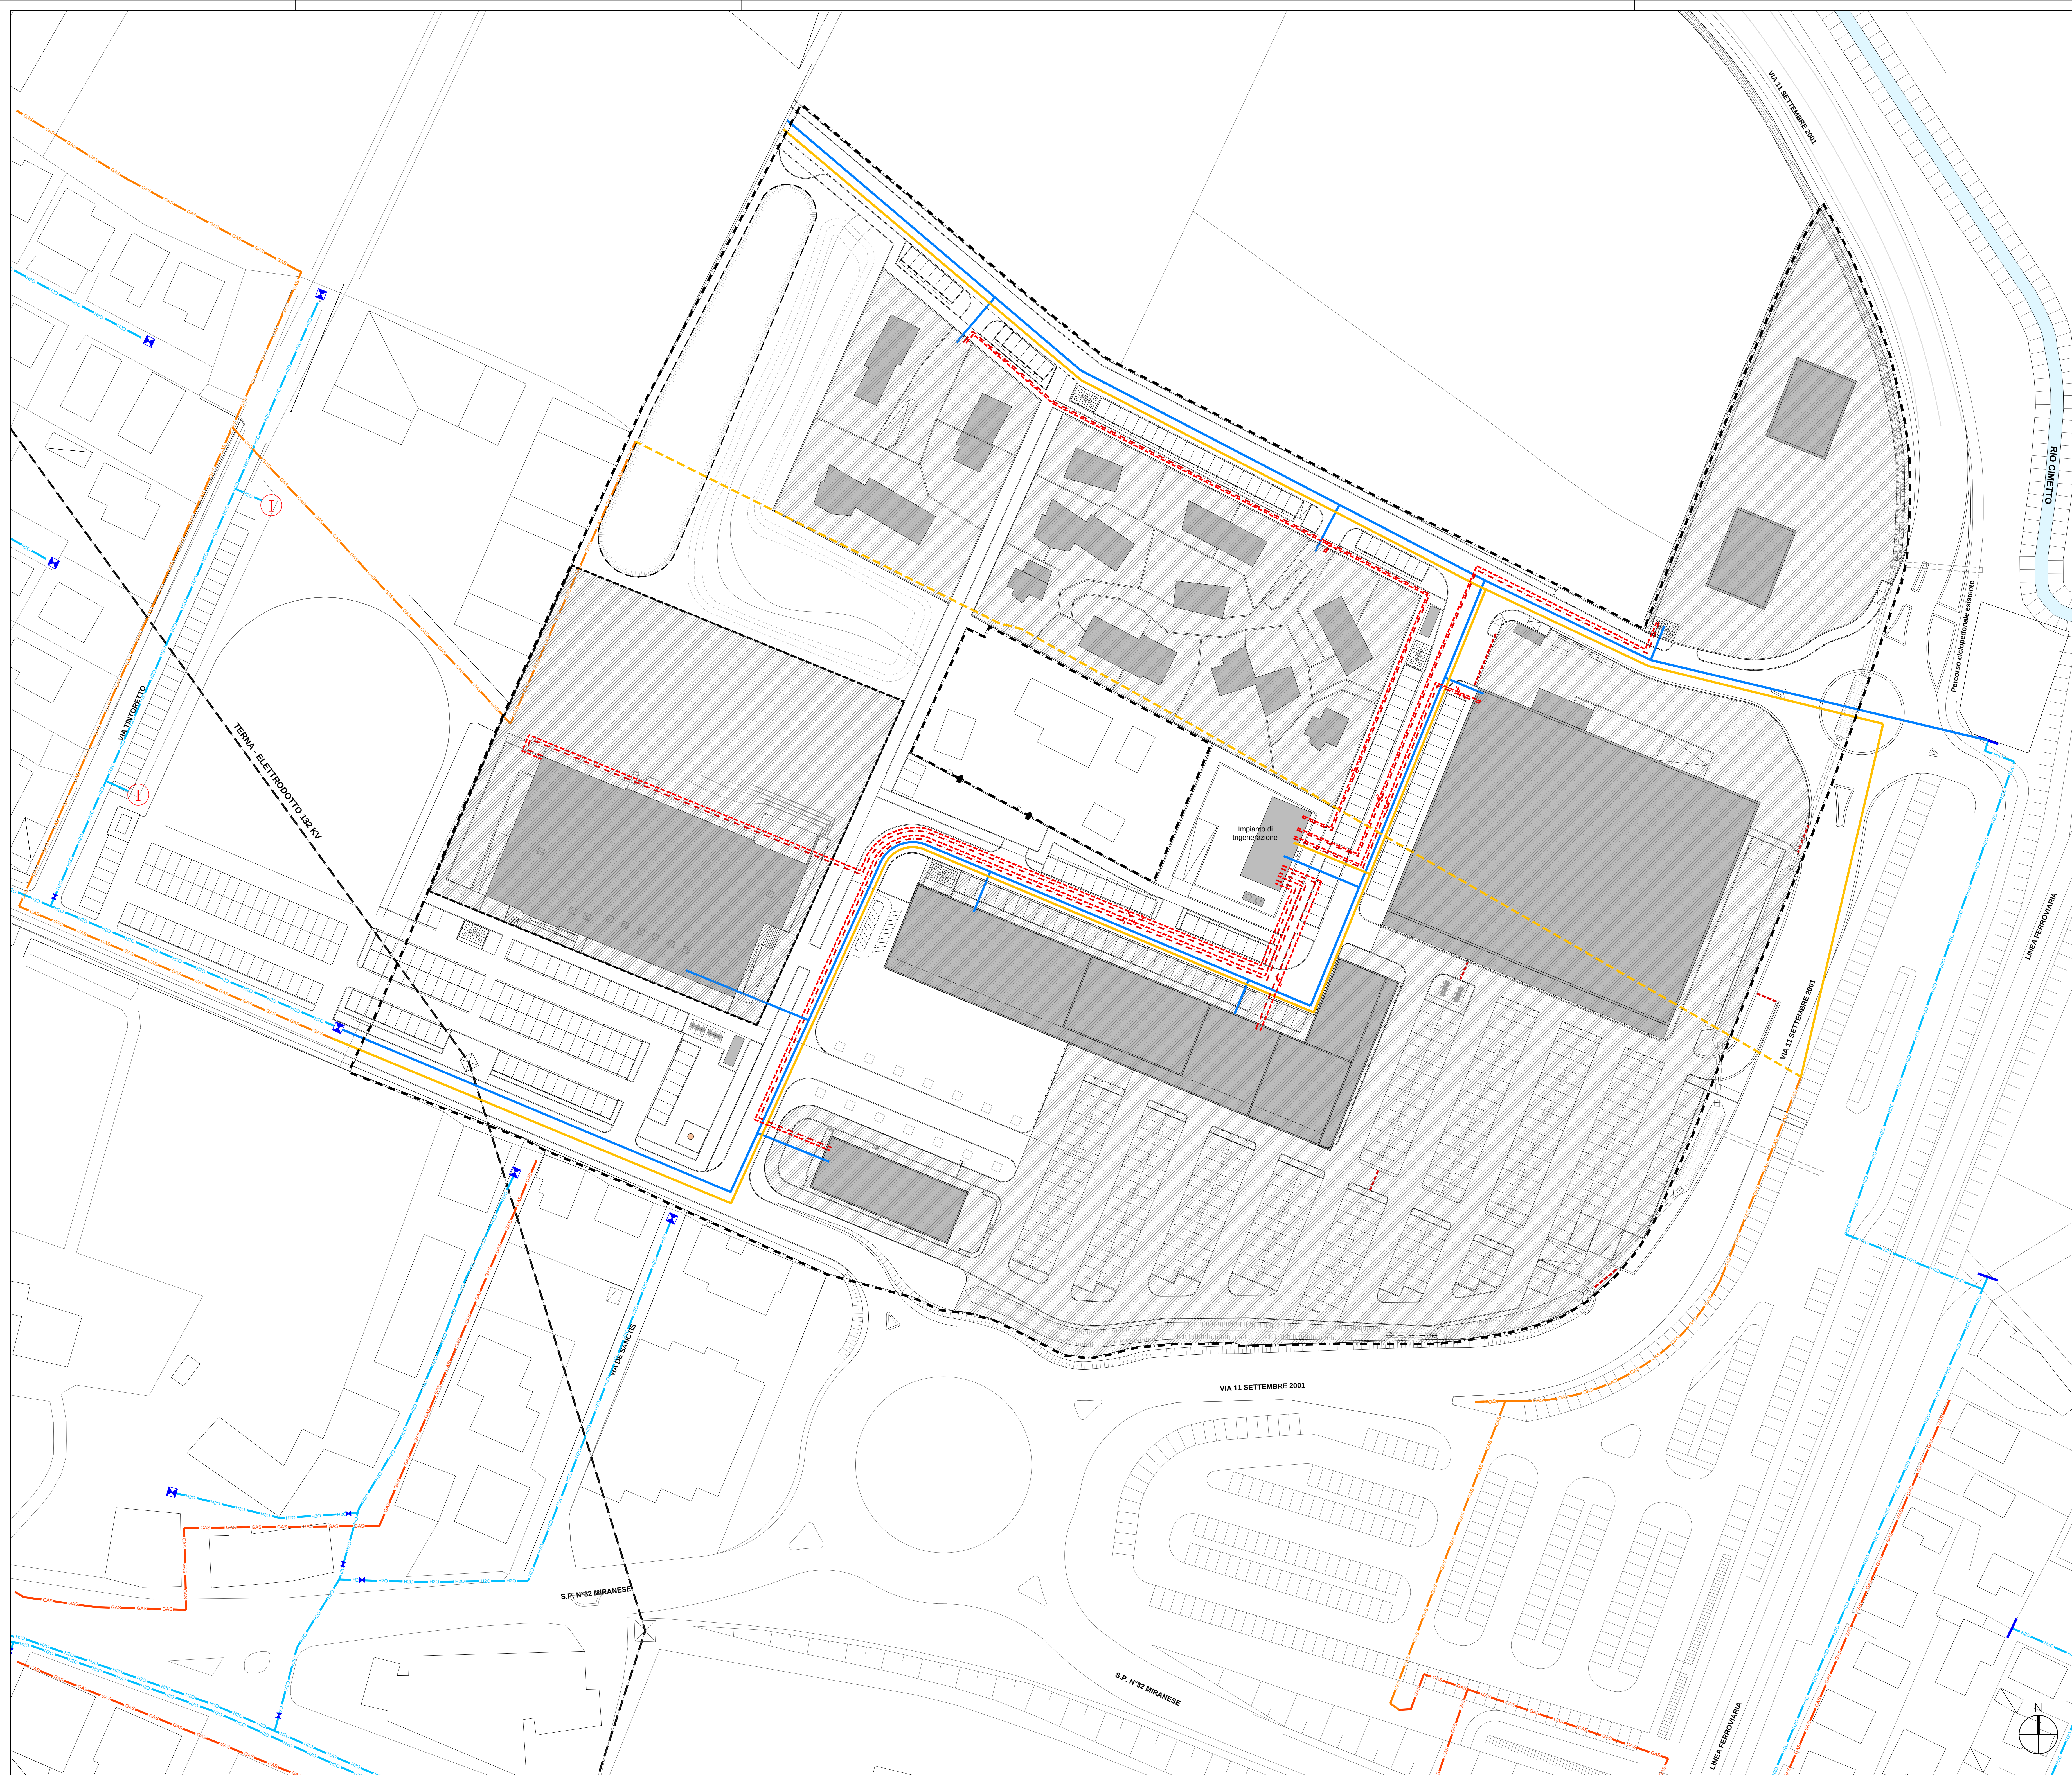

## LEGENDA



Perimetro Piano Urbanistico Attuativo




Area urbanizzazioni private

## RETI ESISTENTI



Condotta acquedotto esistente

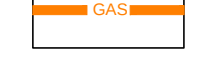


Condotta gasdotto esistente



Condotta gasdotto esistente da dismettere


## RETI DI PROGETTO

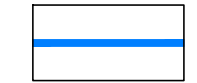

Condotta acquedotto progetto



Condotta gasdotto progetto

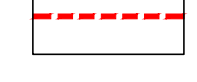

Condotta teleriscaldamento 2 condutture Ø 300 in acciaio interno e PEHD esterno



Condotta teleriscaldamento 2 condutture Ø 200 in acciaio interno e PEHD esterno

# Città metropolitana di Venezia

## COMUNE DI SPINEA

### PIANO URBANISTICO ATTUATIVO

### PIANO NORMA N° 22



 REGIONE  
 VENETO  
 PROV. DI VENEZIA  
 MUN. DI SPINEA



**TEMPO LIBERO s.r.l.**  
 Via Ronchini, 80/1  
 30050 (Treviso) (TV)  
 P.IVA e C.F. 01625102727

**PROGETTO:**  
SCHEMA RETI TECNOLOGICHE -  
GAS, IDRICA,  
TELERISCALDAMENTO

**PRODOTTORE:** Tempo Libero S.R.L.  
Aspen S.r.l.  
Pensapalermo Mario






