



PARTICOLARI DELLE SOVRASTRUTTURE - Scala 1:10


PARTICOLARE A - Viabilità in asfalto

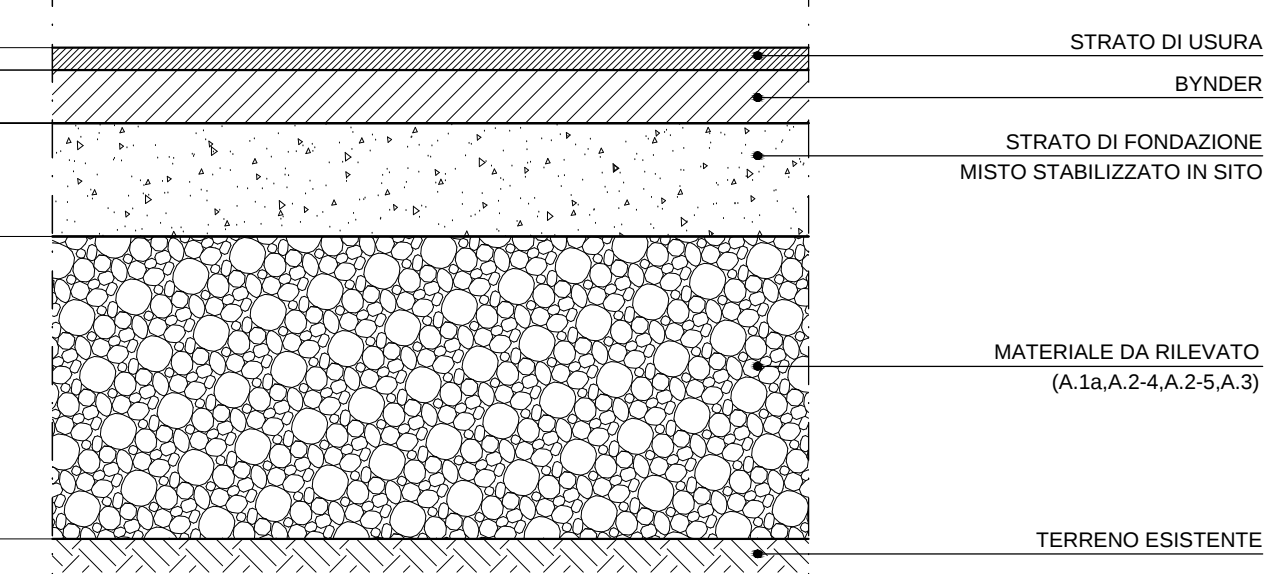


PARTICOLARE B - Marciapiede in betonelle

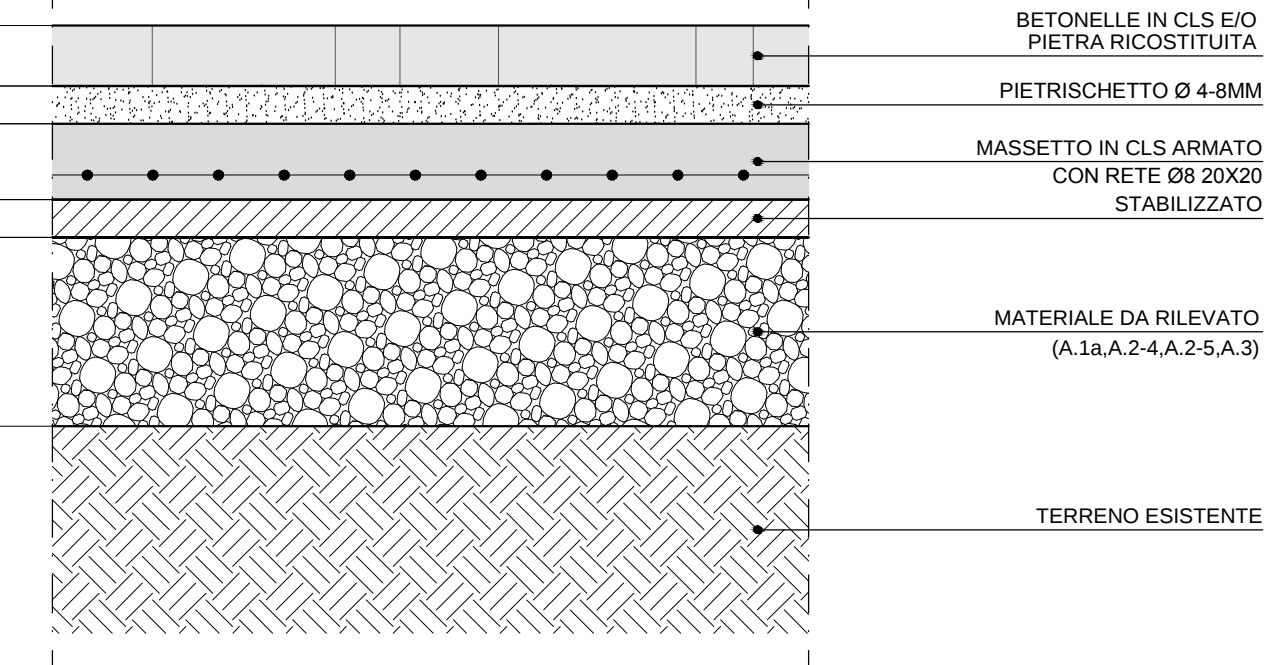












PARTICOLARE C - Piazza

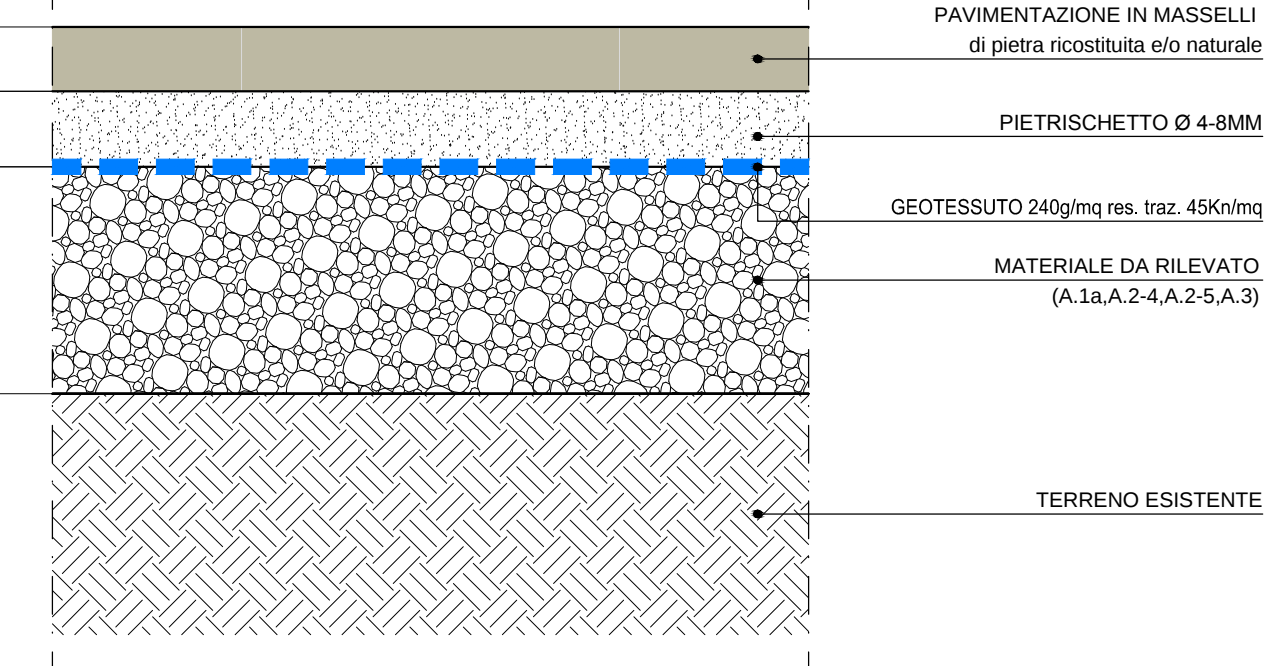


PARTICOLARE D - Parcheggio in masselli inerti

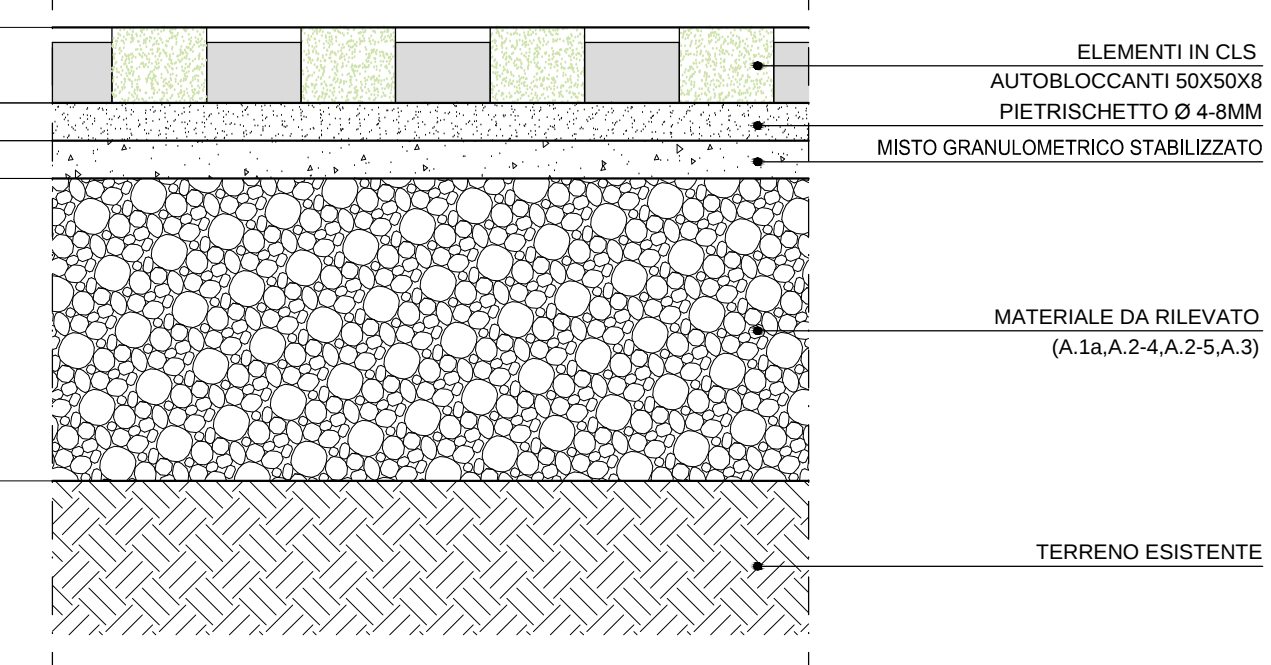

PARTICOLARE F - Pista Ciclopeditonale

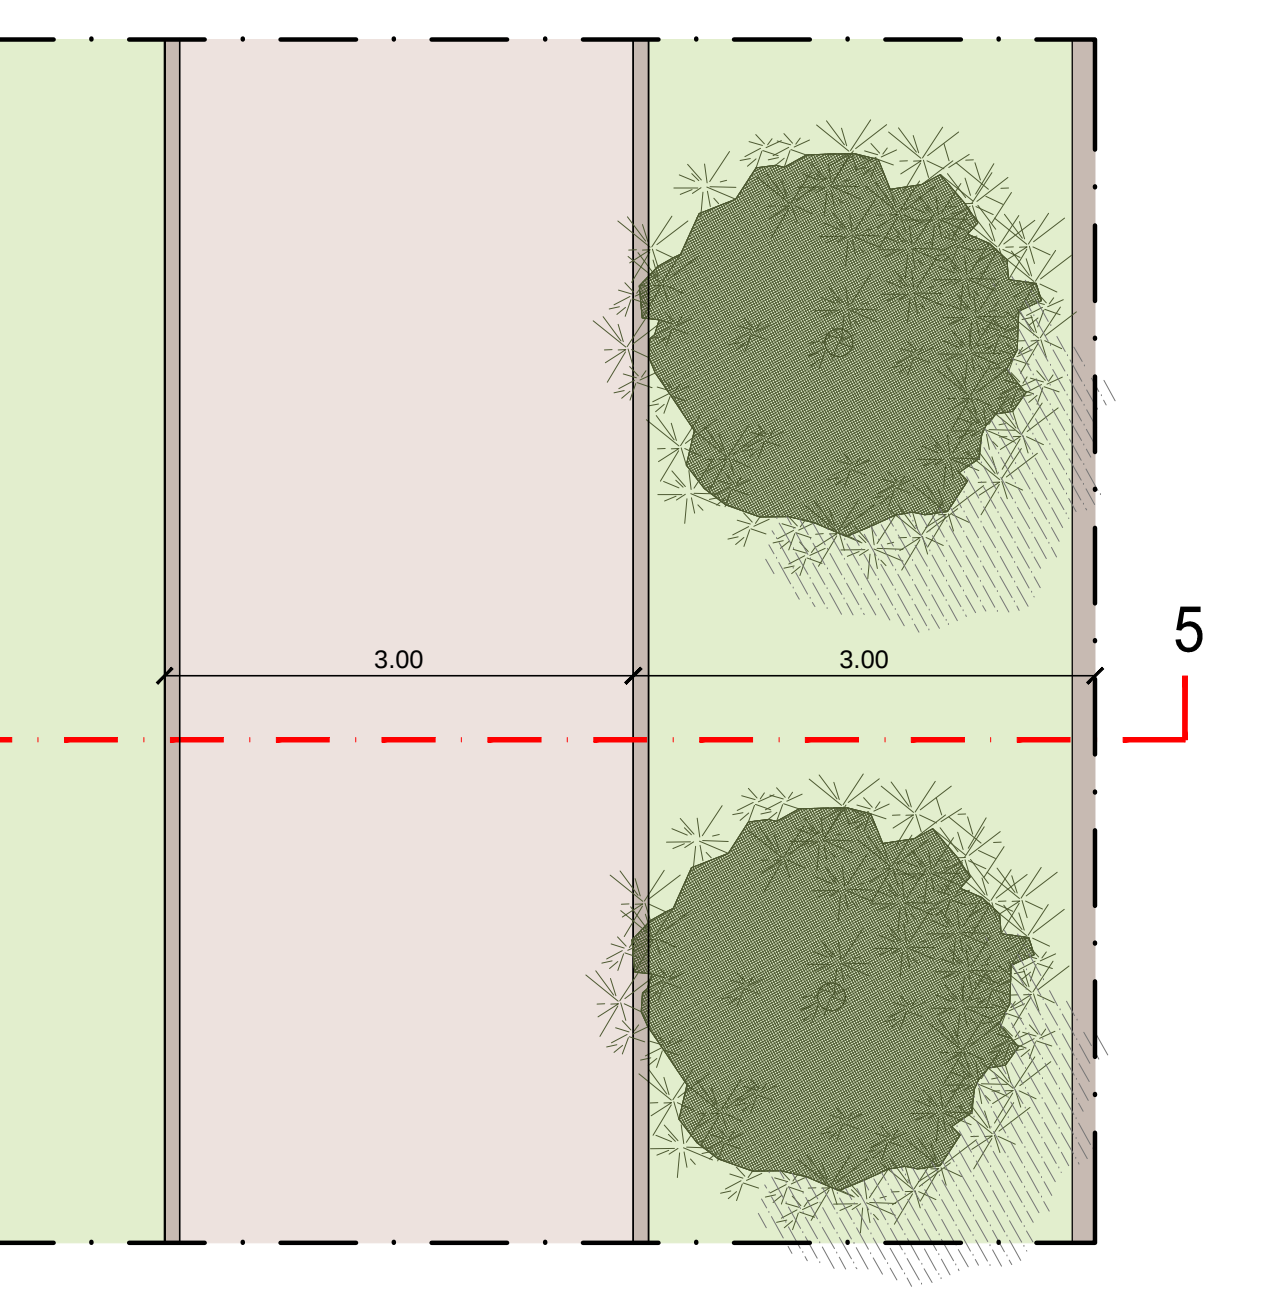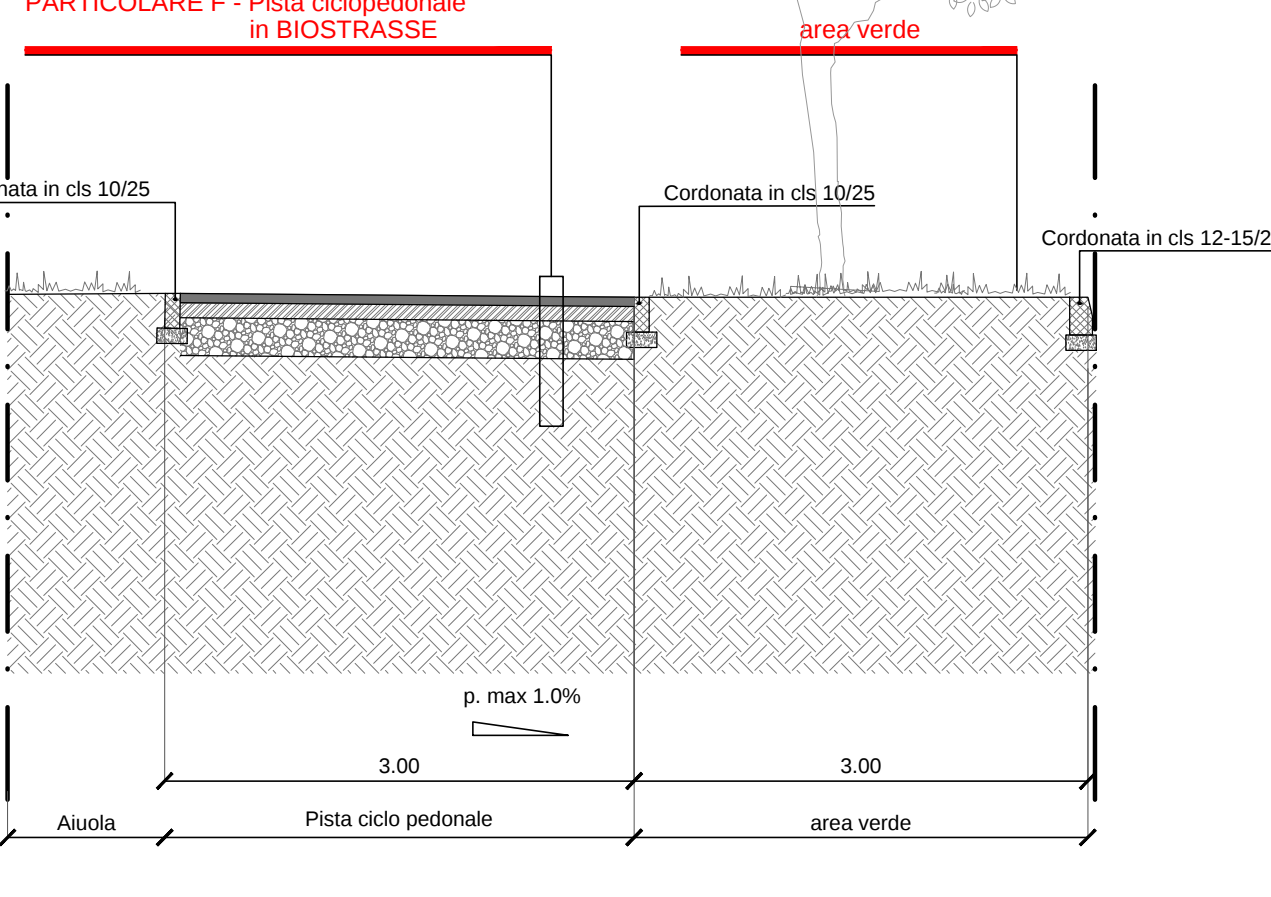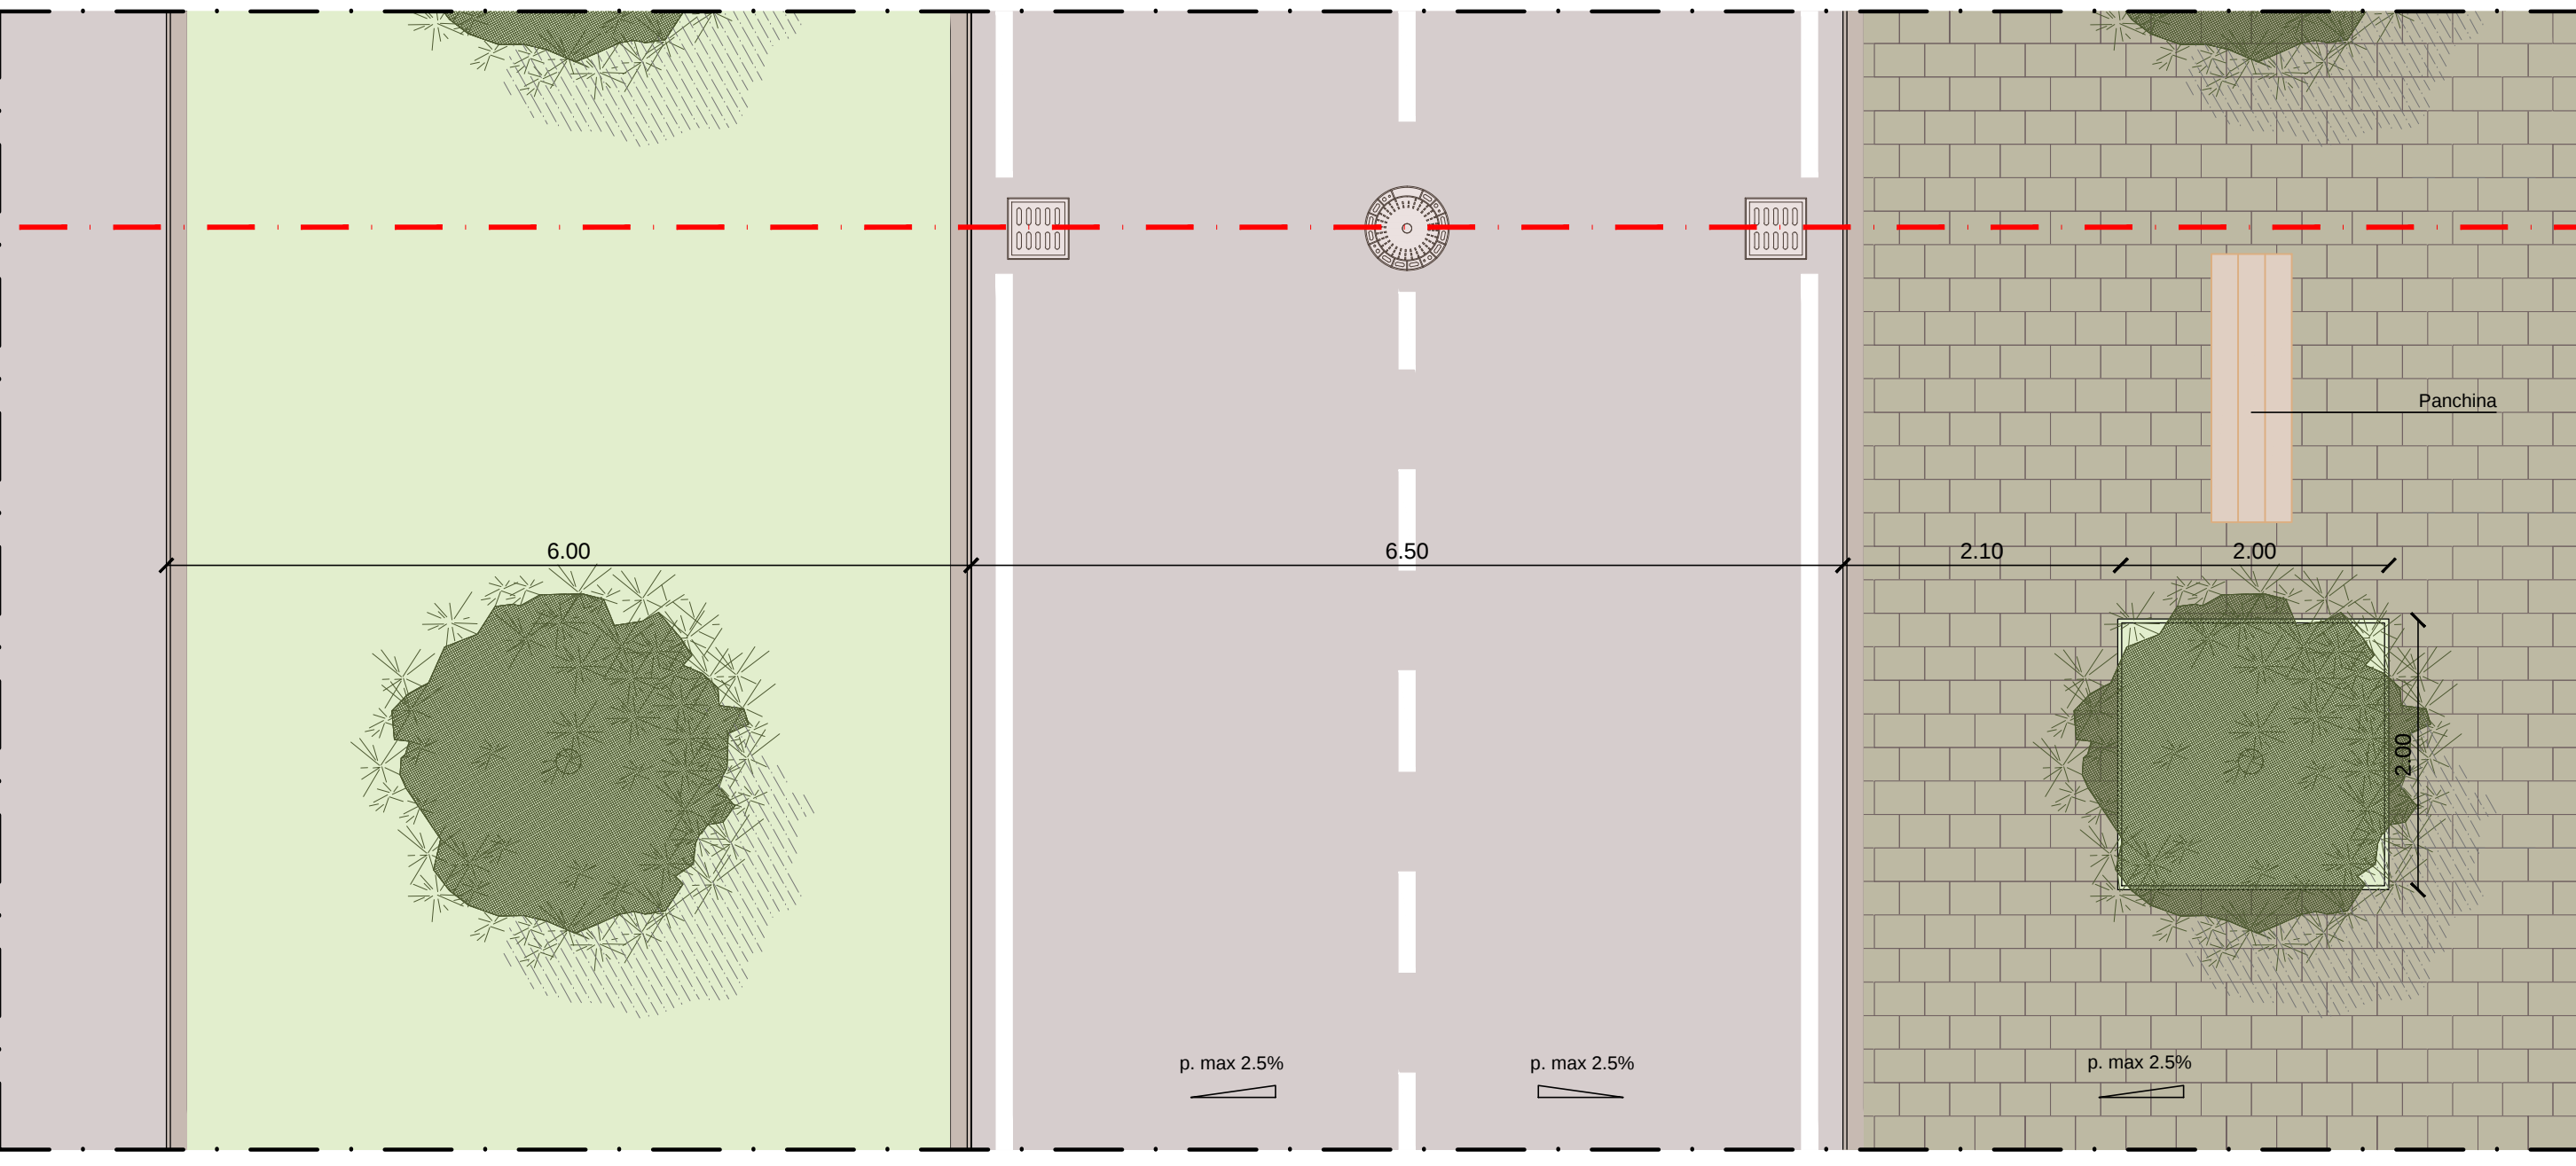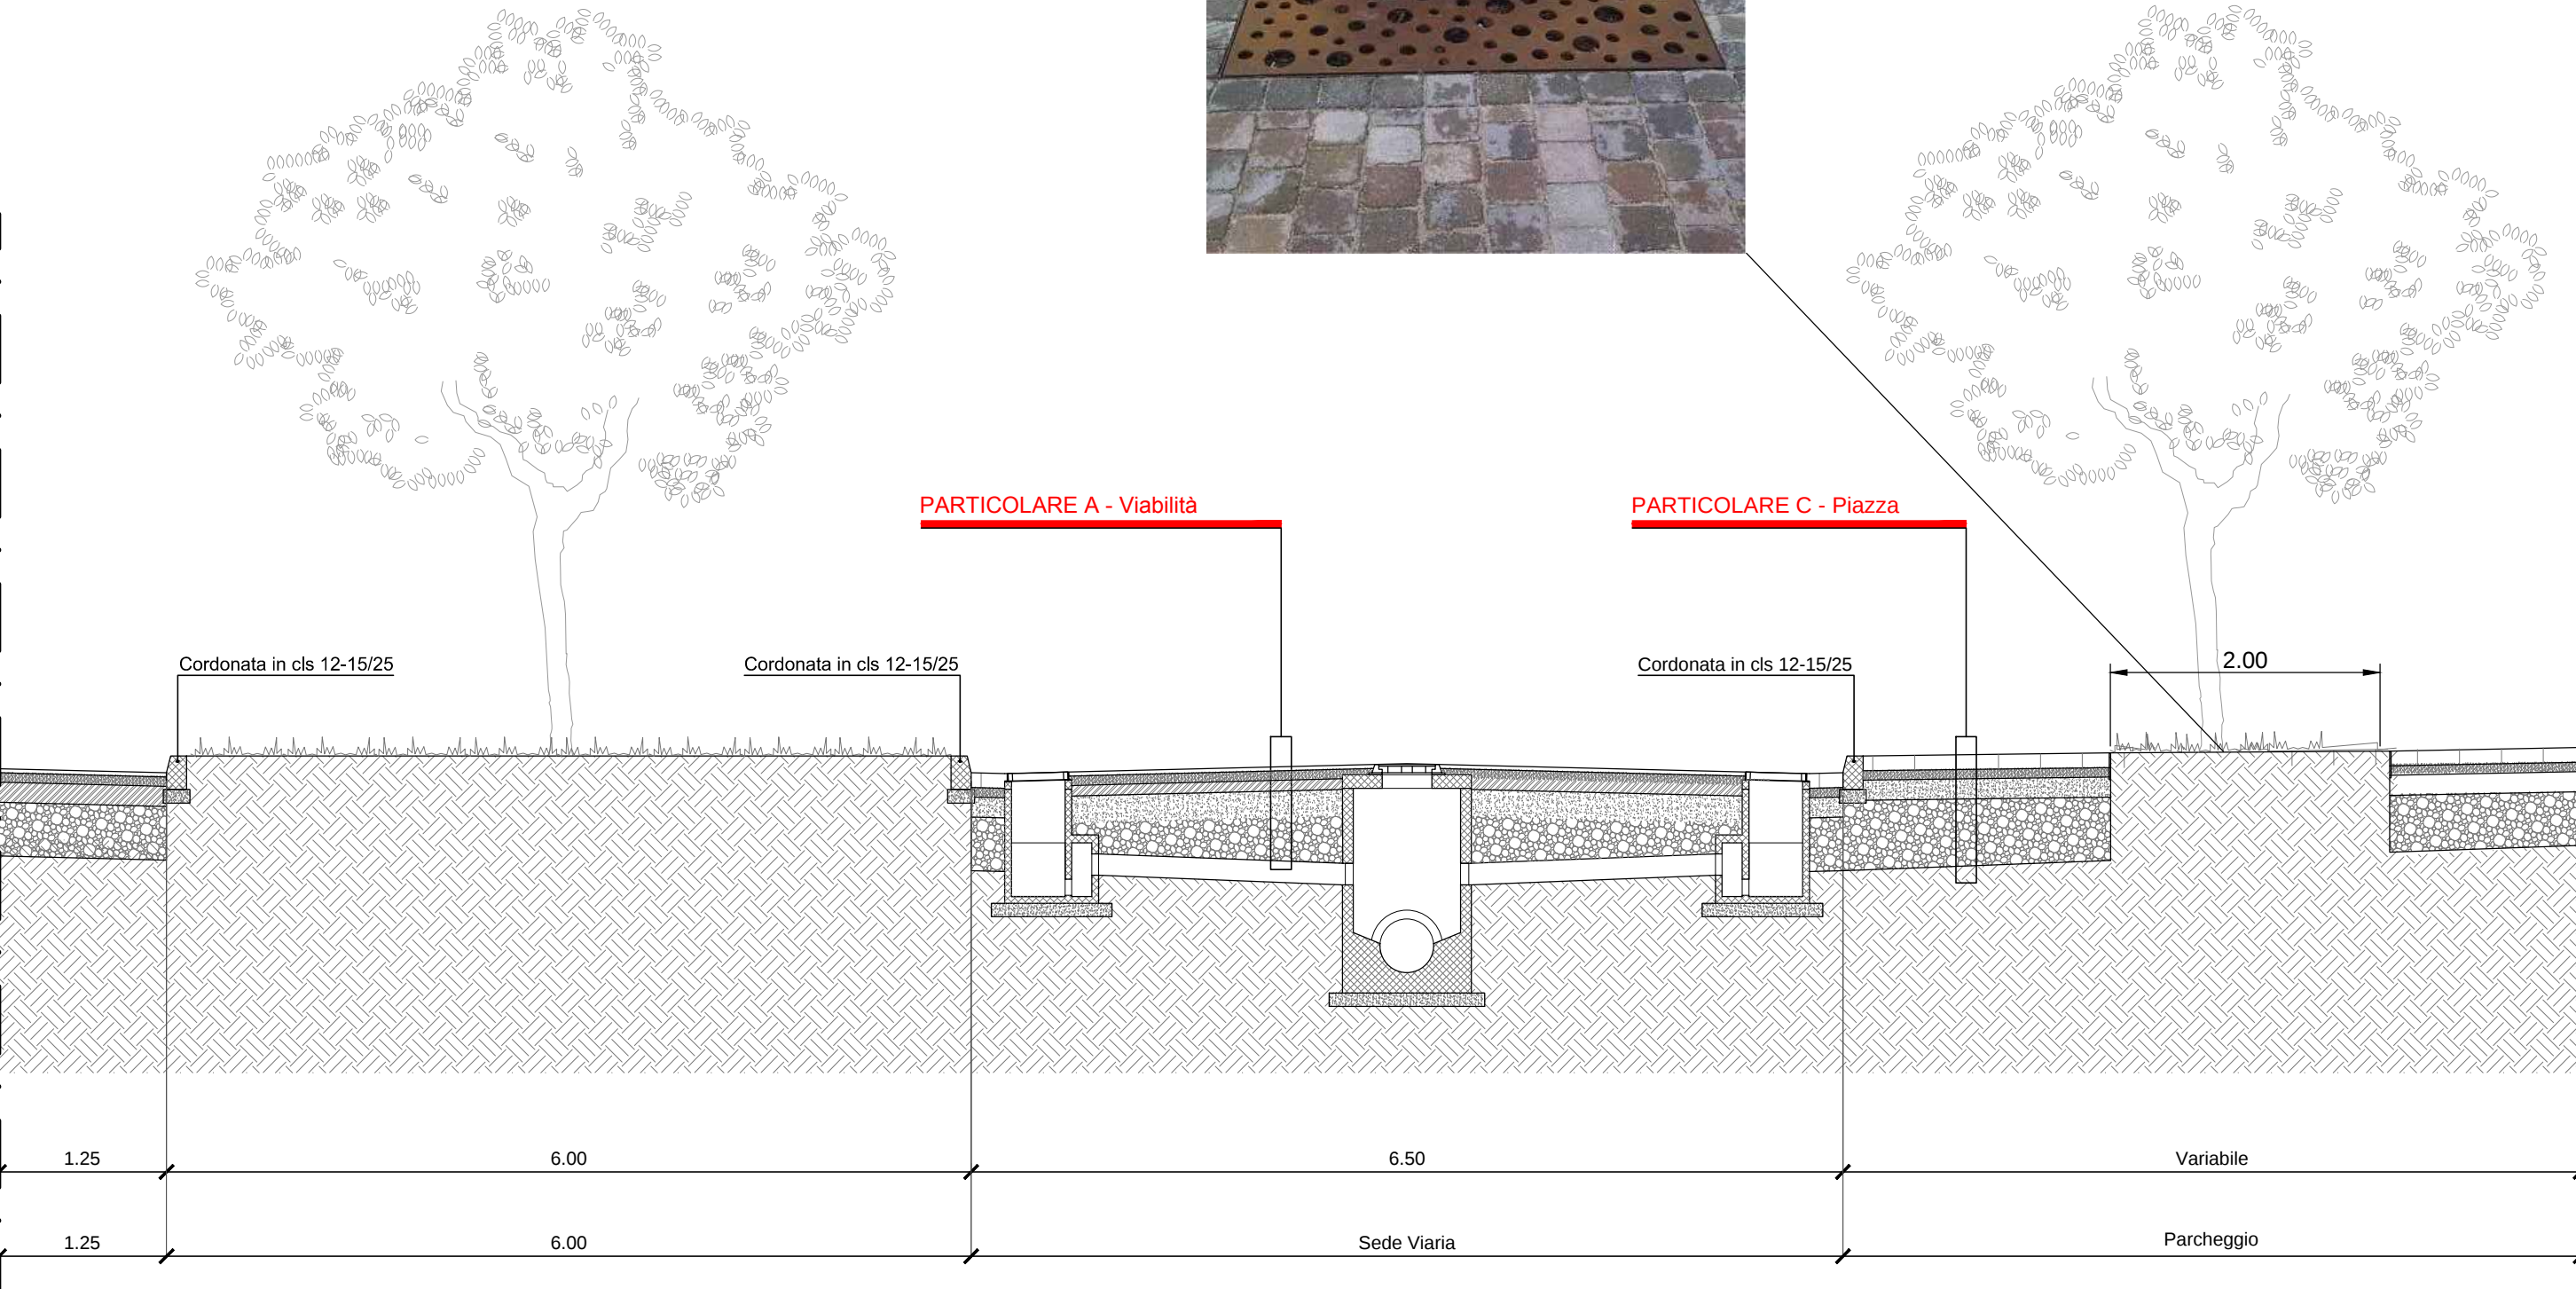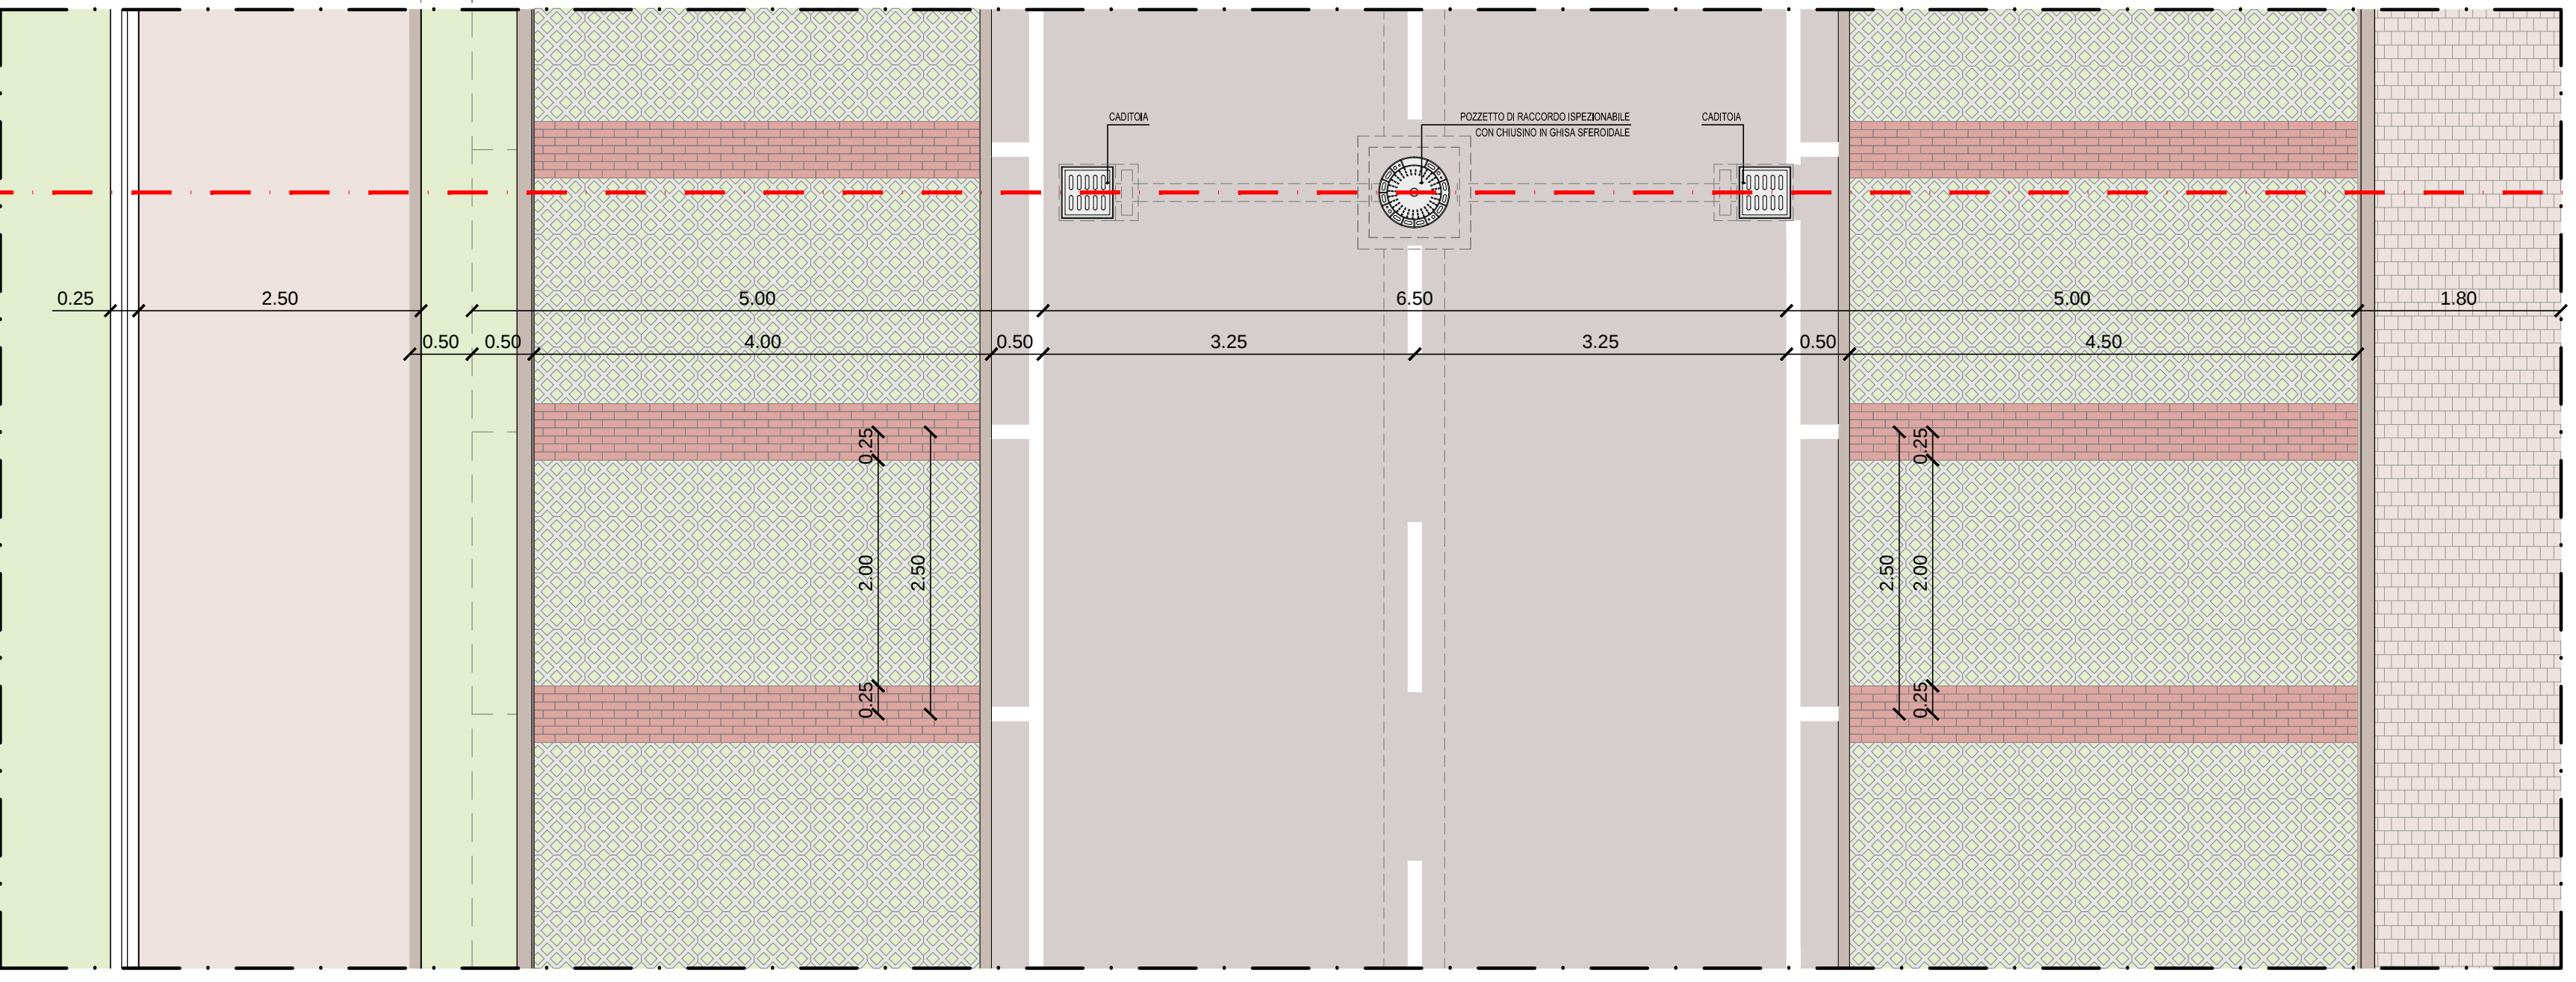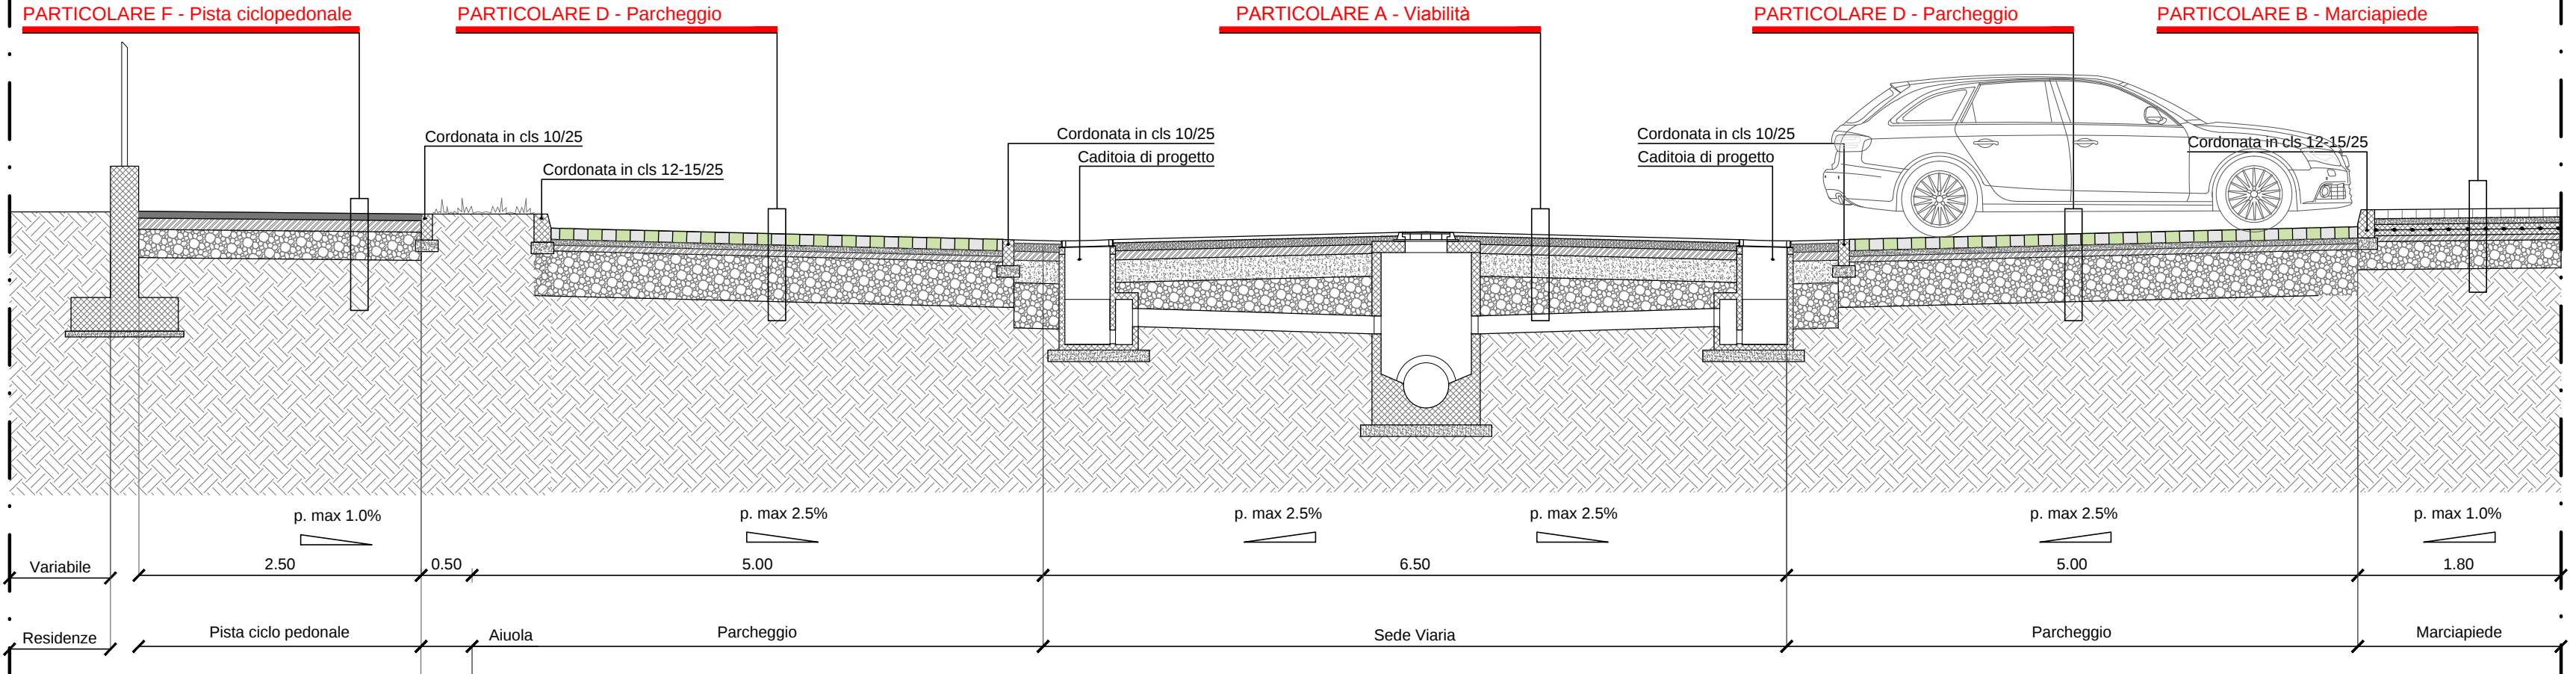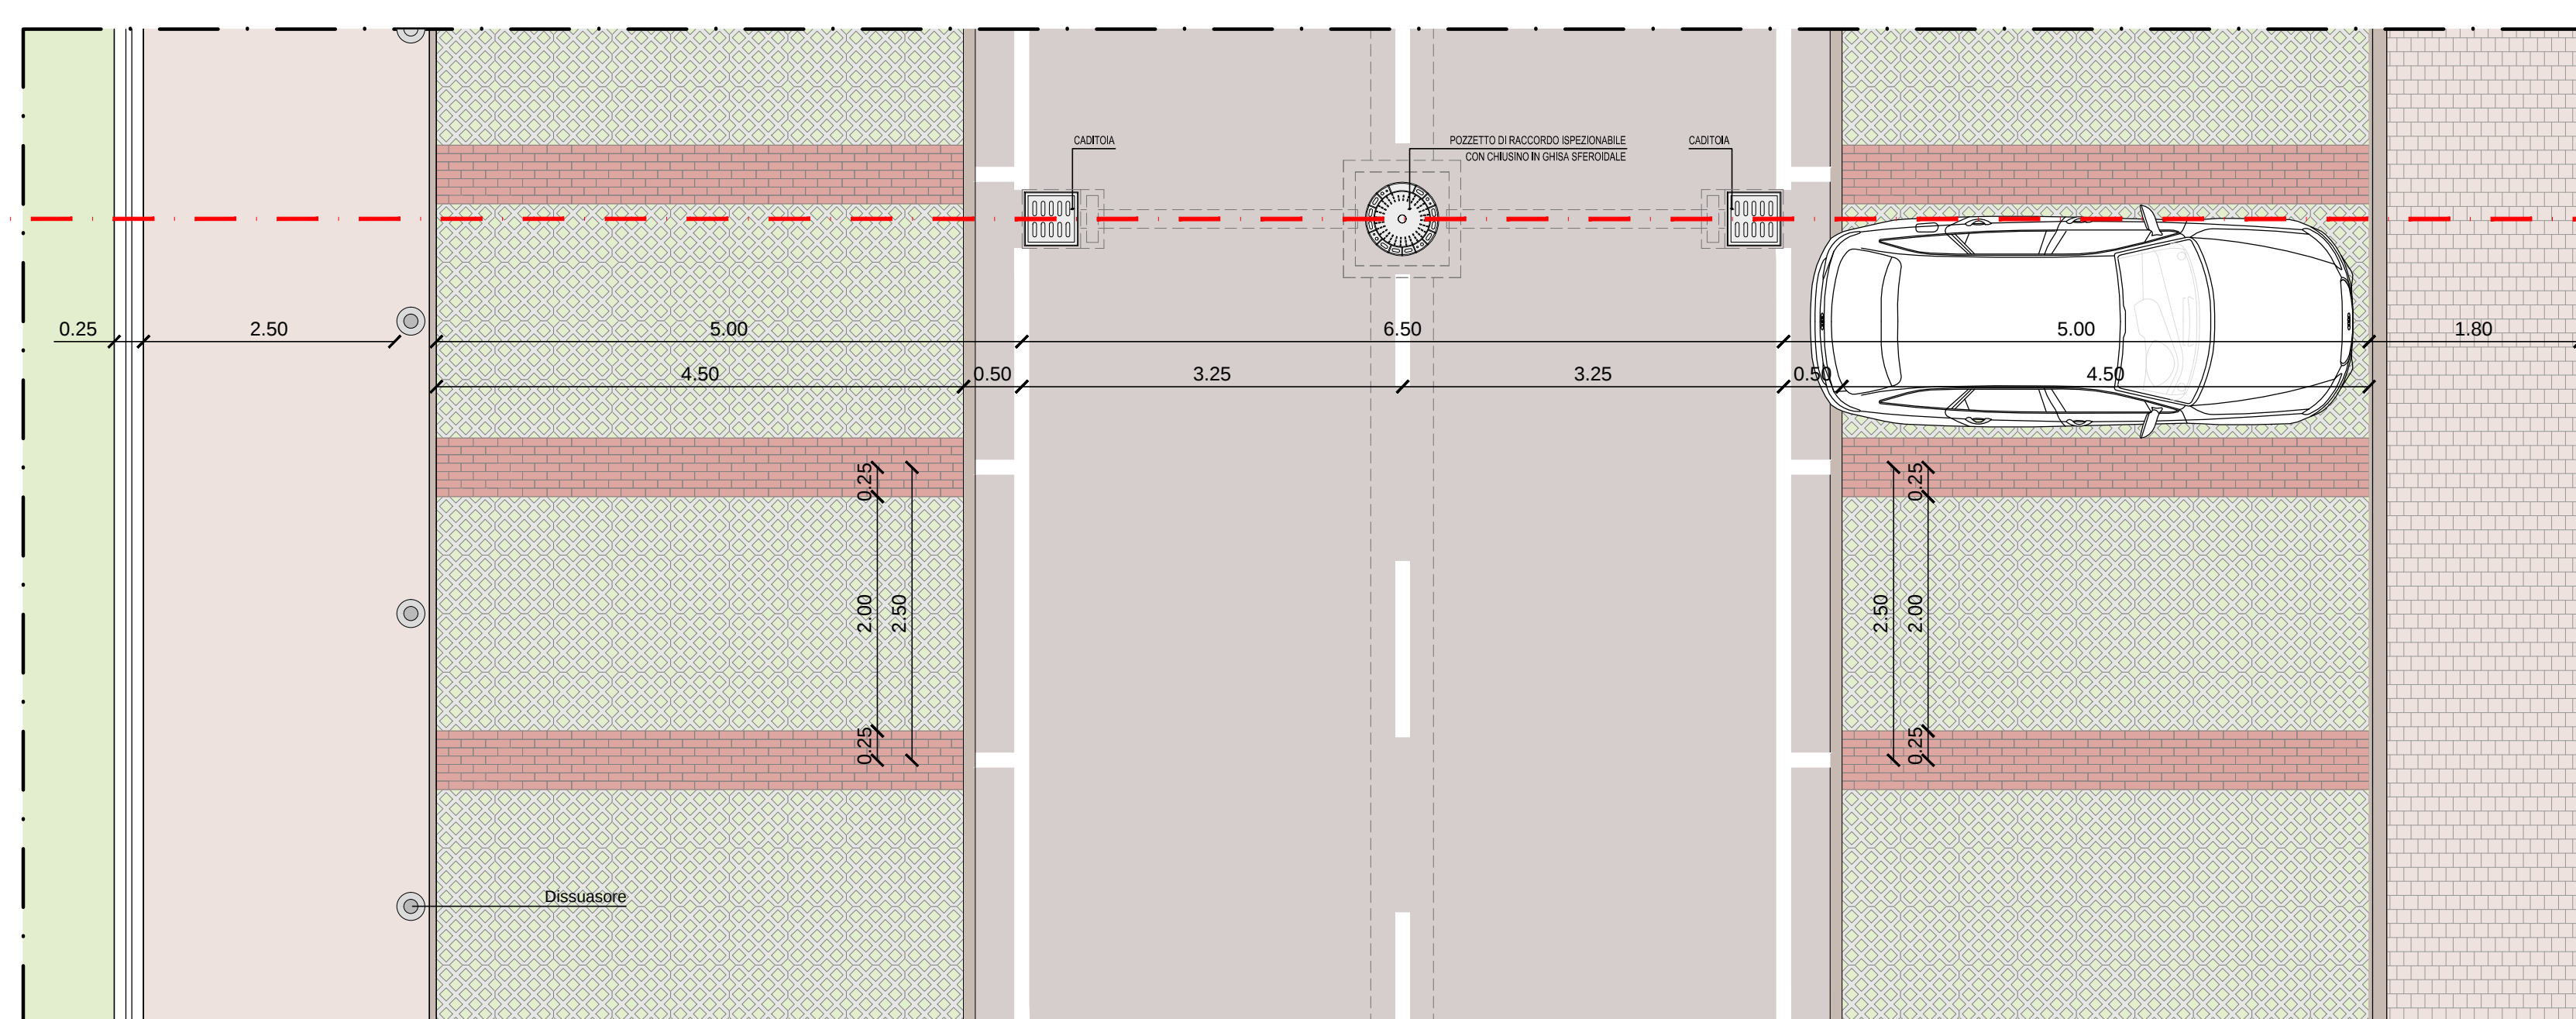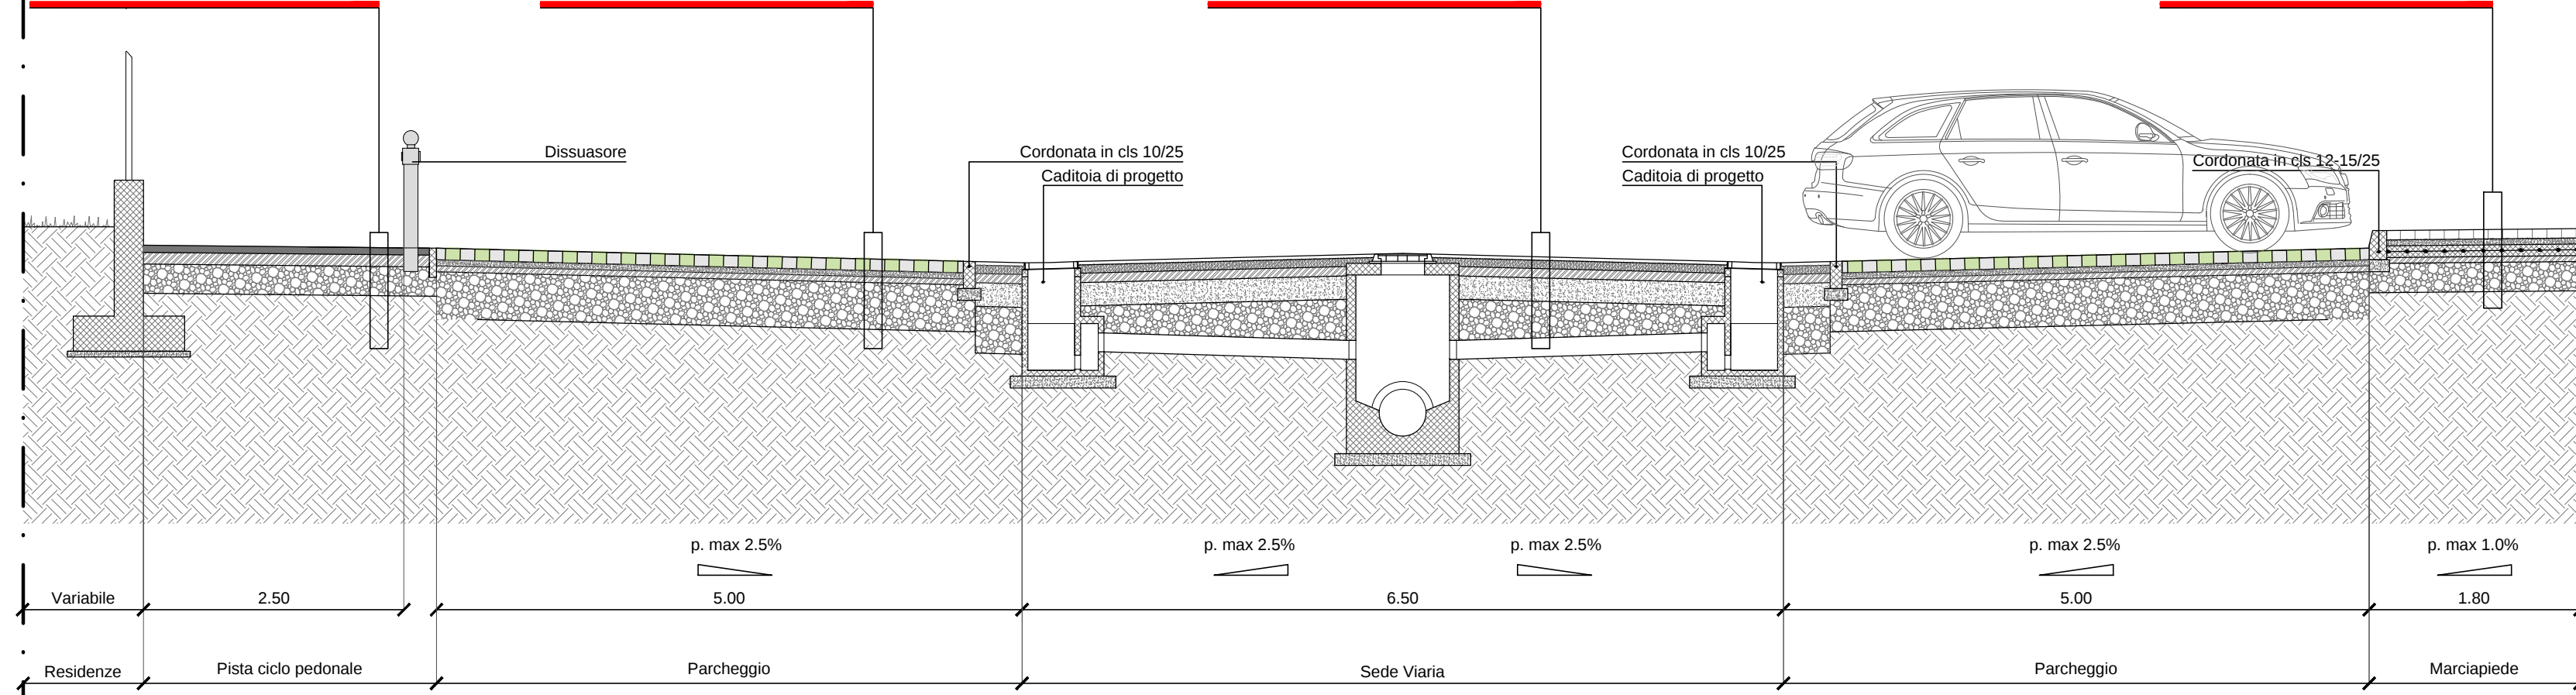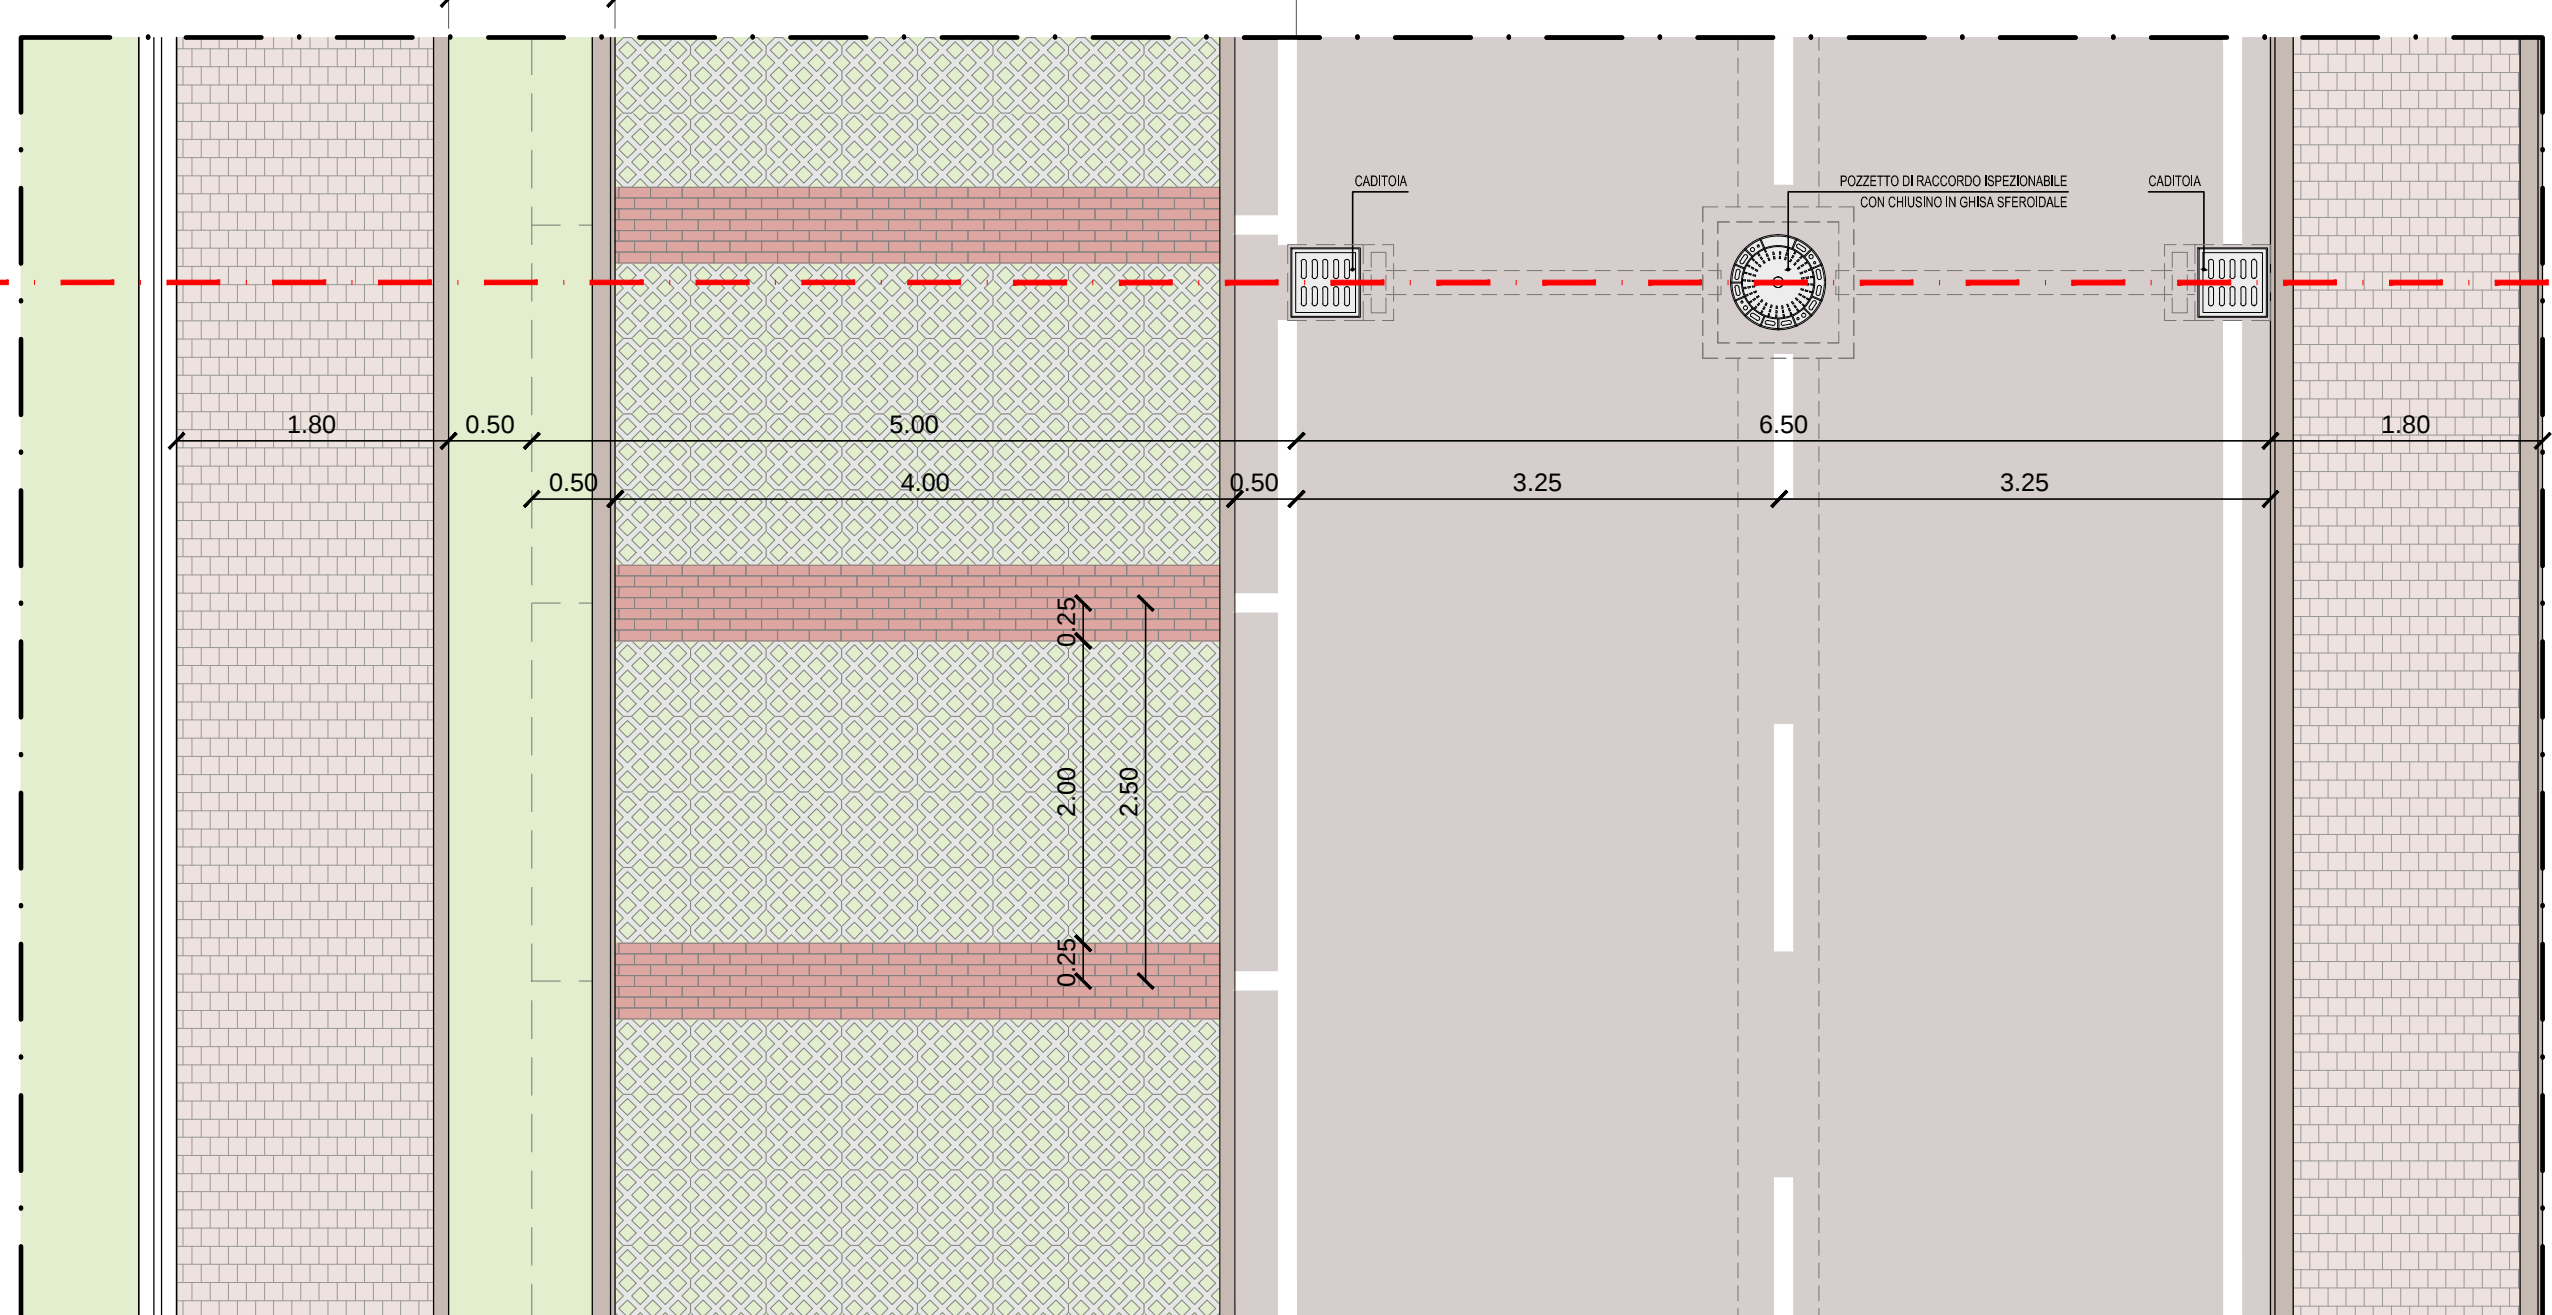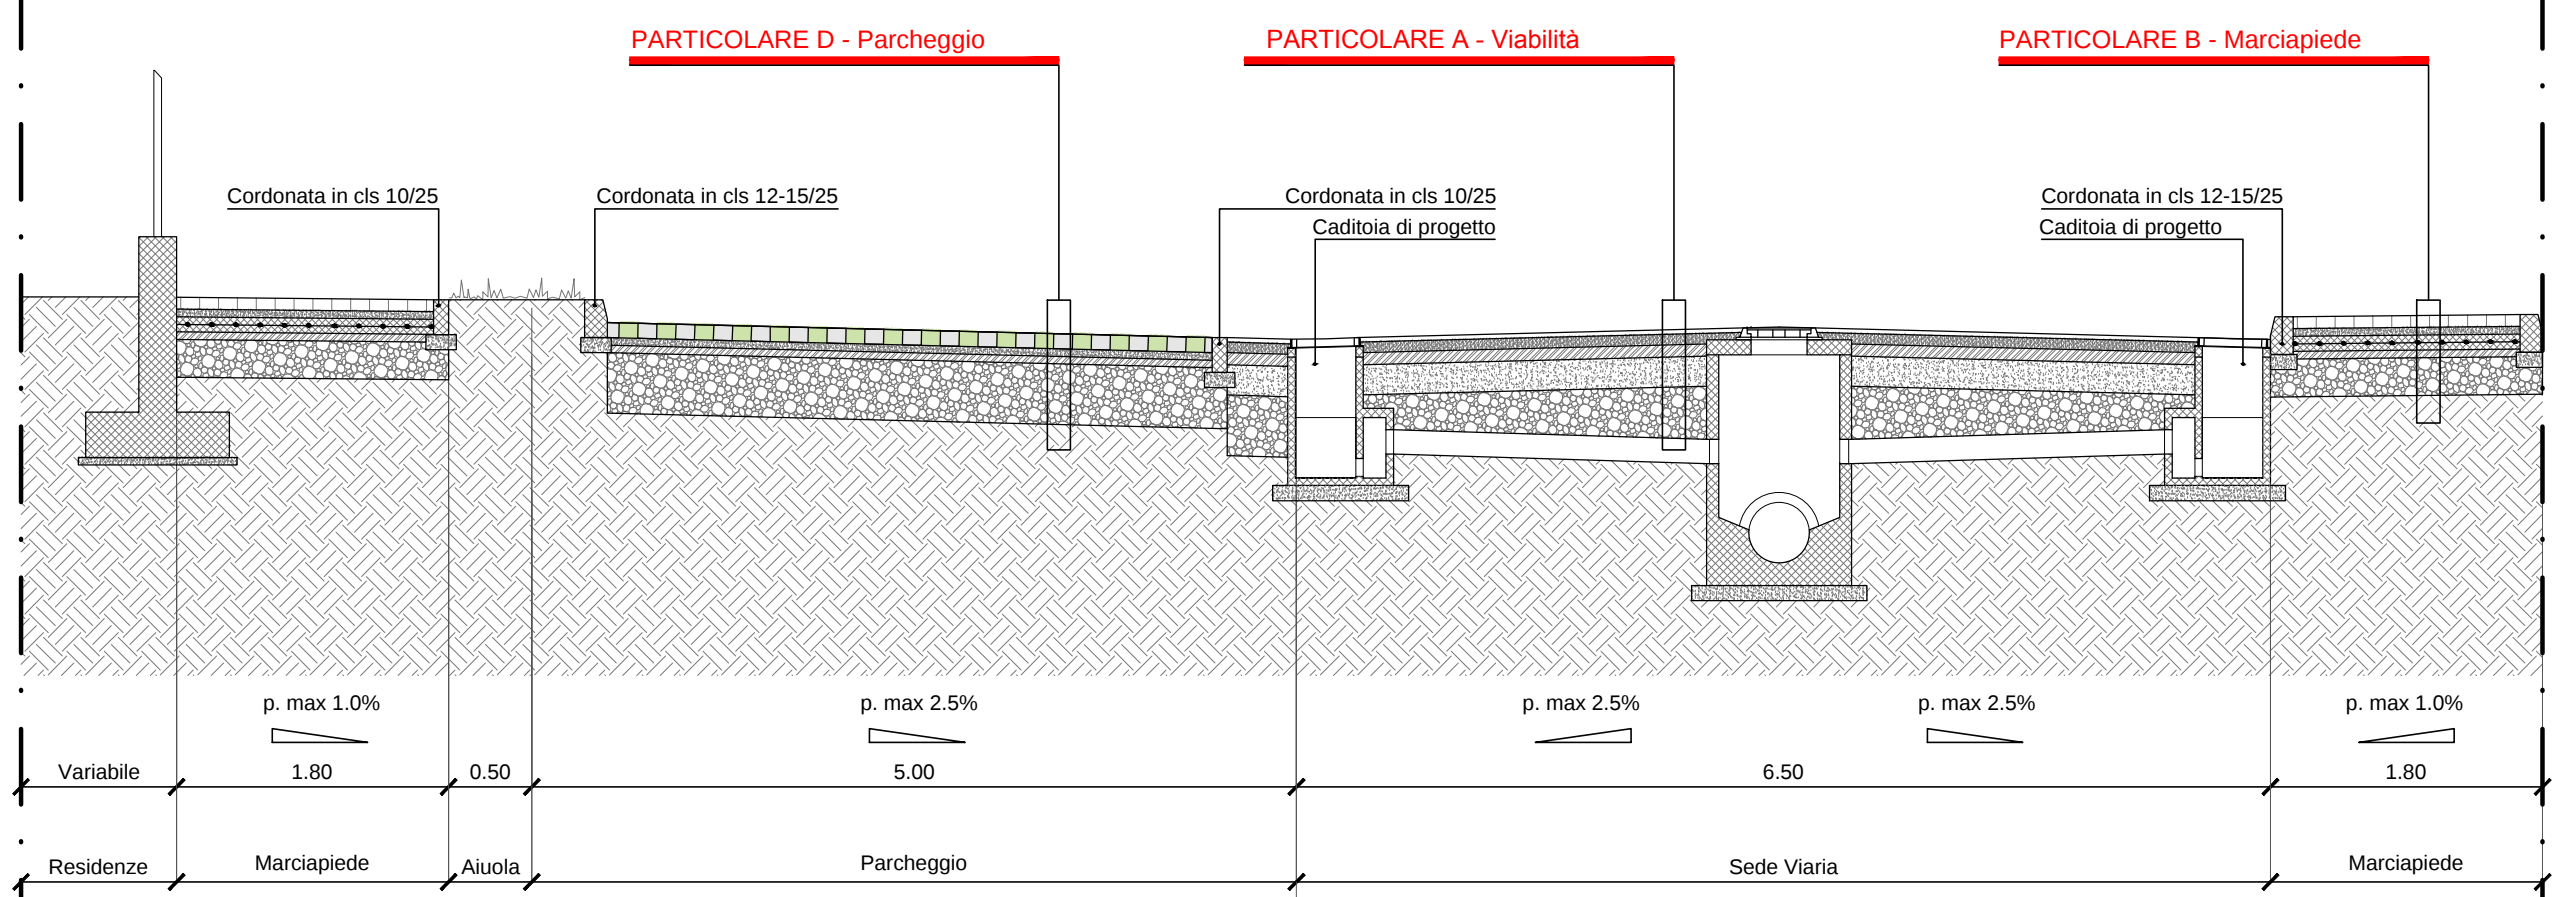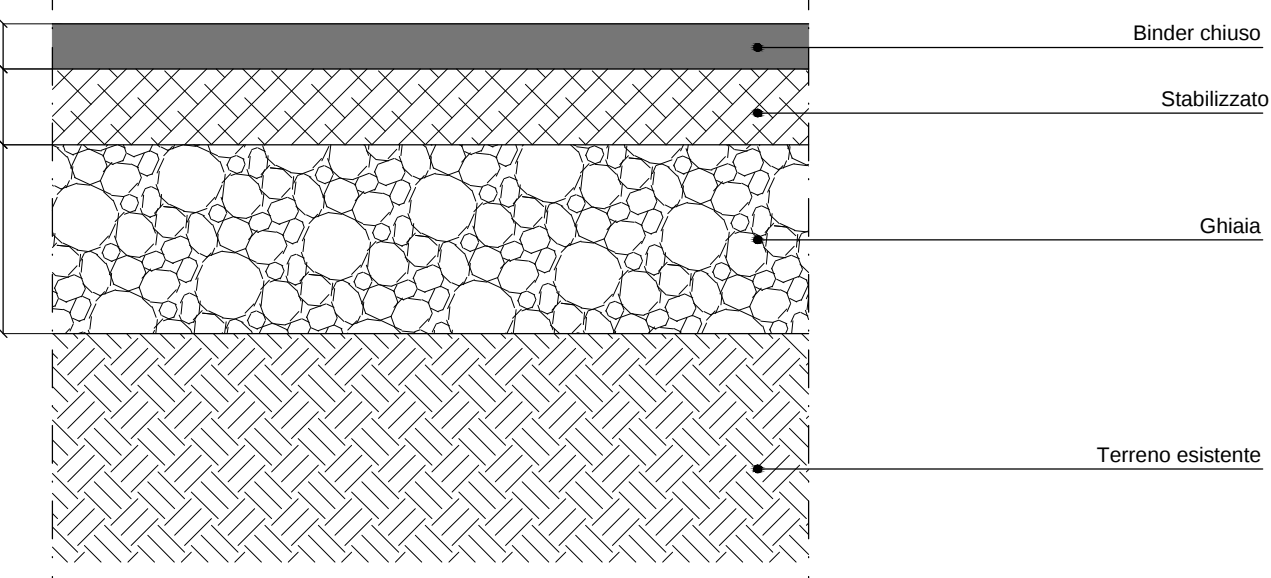

PLANIMETRIA DI RIFERIMENTO

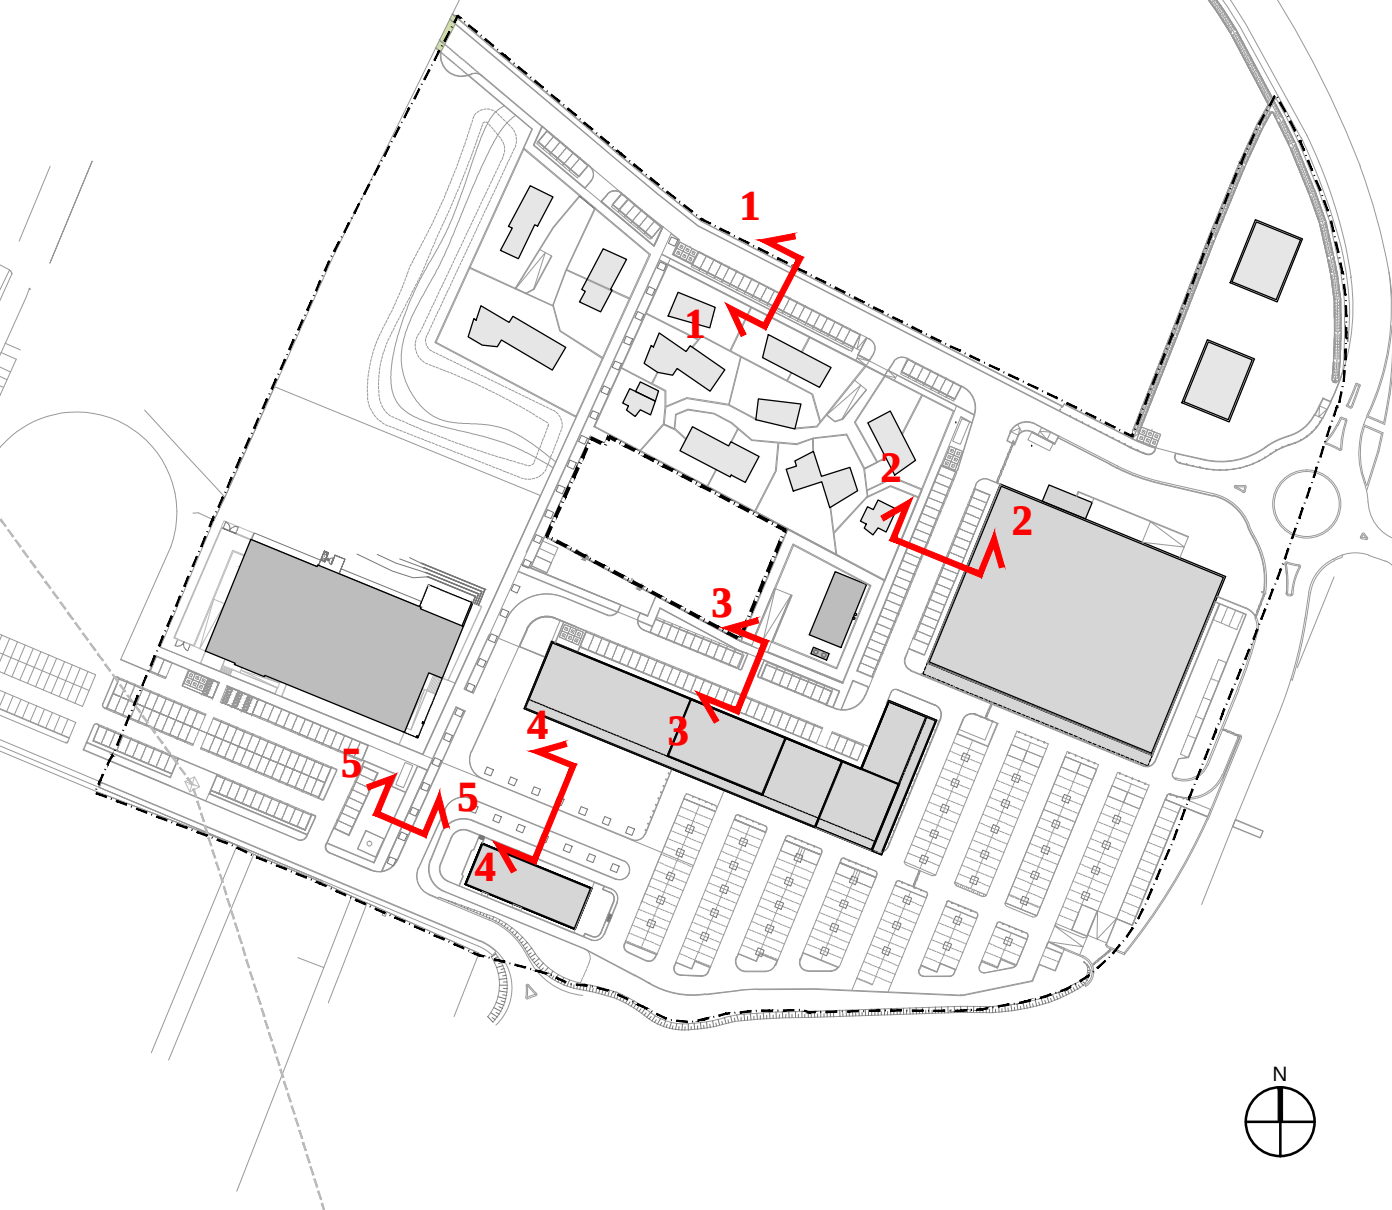

Citta' metropolitana di Venezia

COMUNE DI SPINEA

PIANO URBANISTICO ATTUATIVO

PIANO NORMA N° 22



TEMPO LIBERO s.r.l.
Via Rugginello, 1011
36068 SPINEA (VI) - Italia
P.IVA n° 01622910277

PROPRONENTI: Tempo Libero S.R.L.
Aspetti e L.L.
Piazzamento Mario

PROGETTO:		PROG. ELABORATO		CODICE ELABORATO	
SEZIONI STRADALI TIPO		015		015	
2	1° FASE	2	2° FASE	3	3° FASE
