


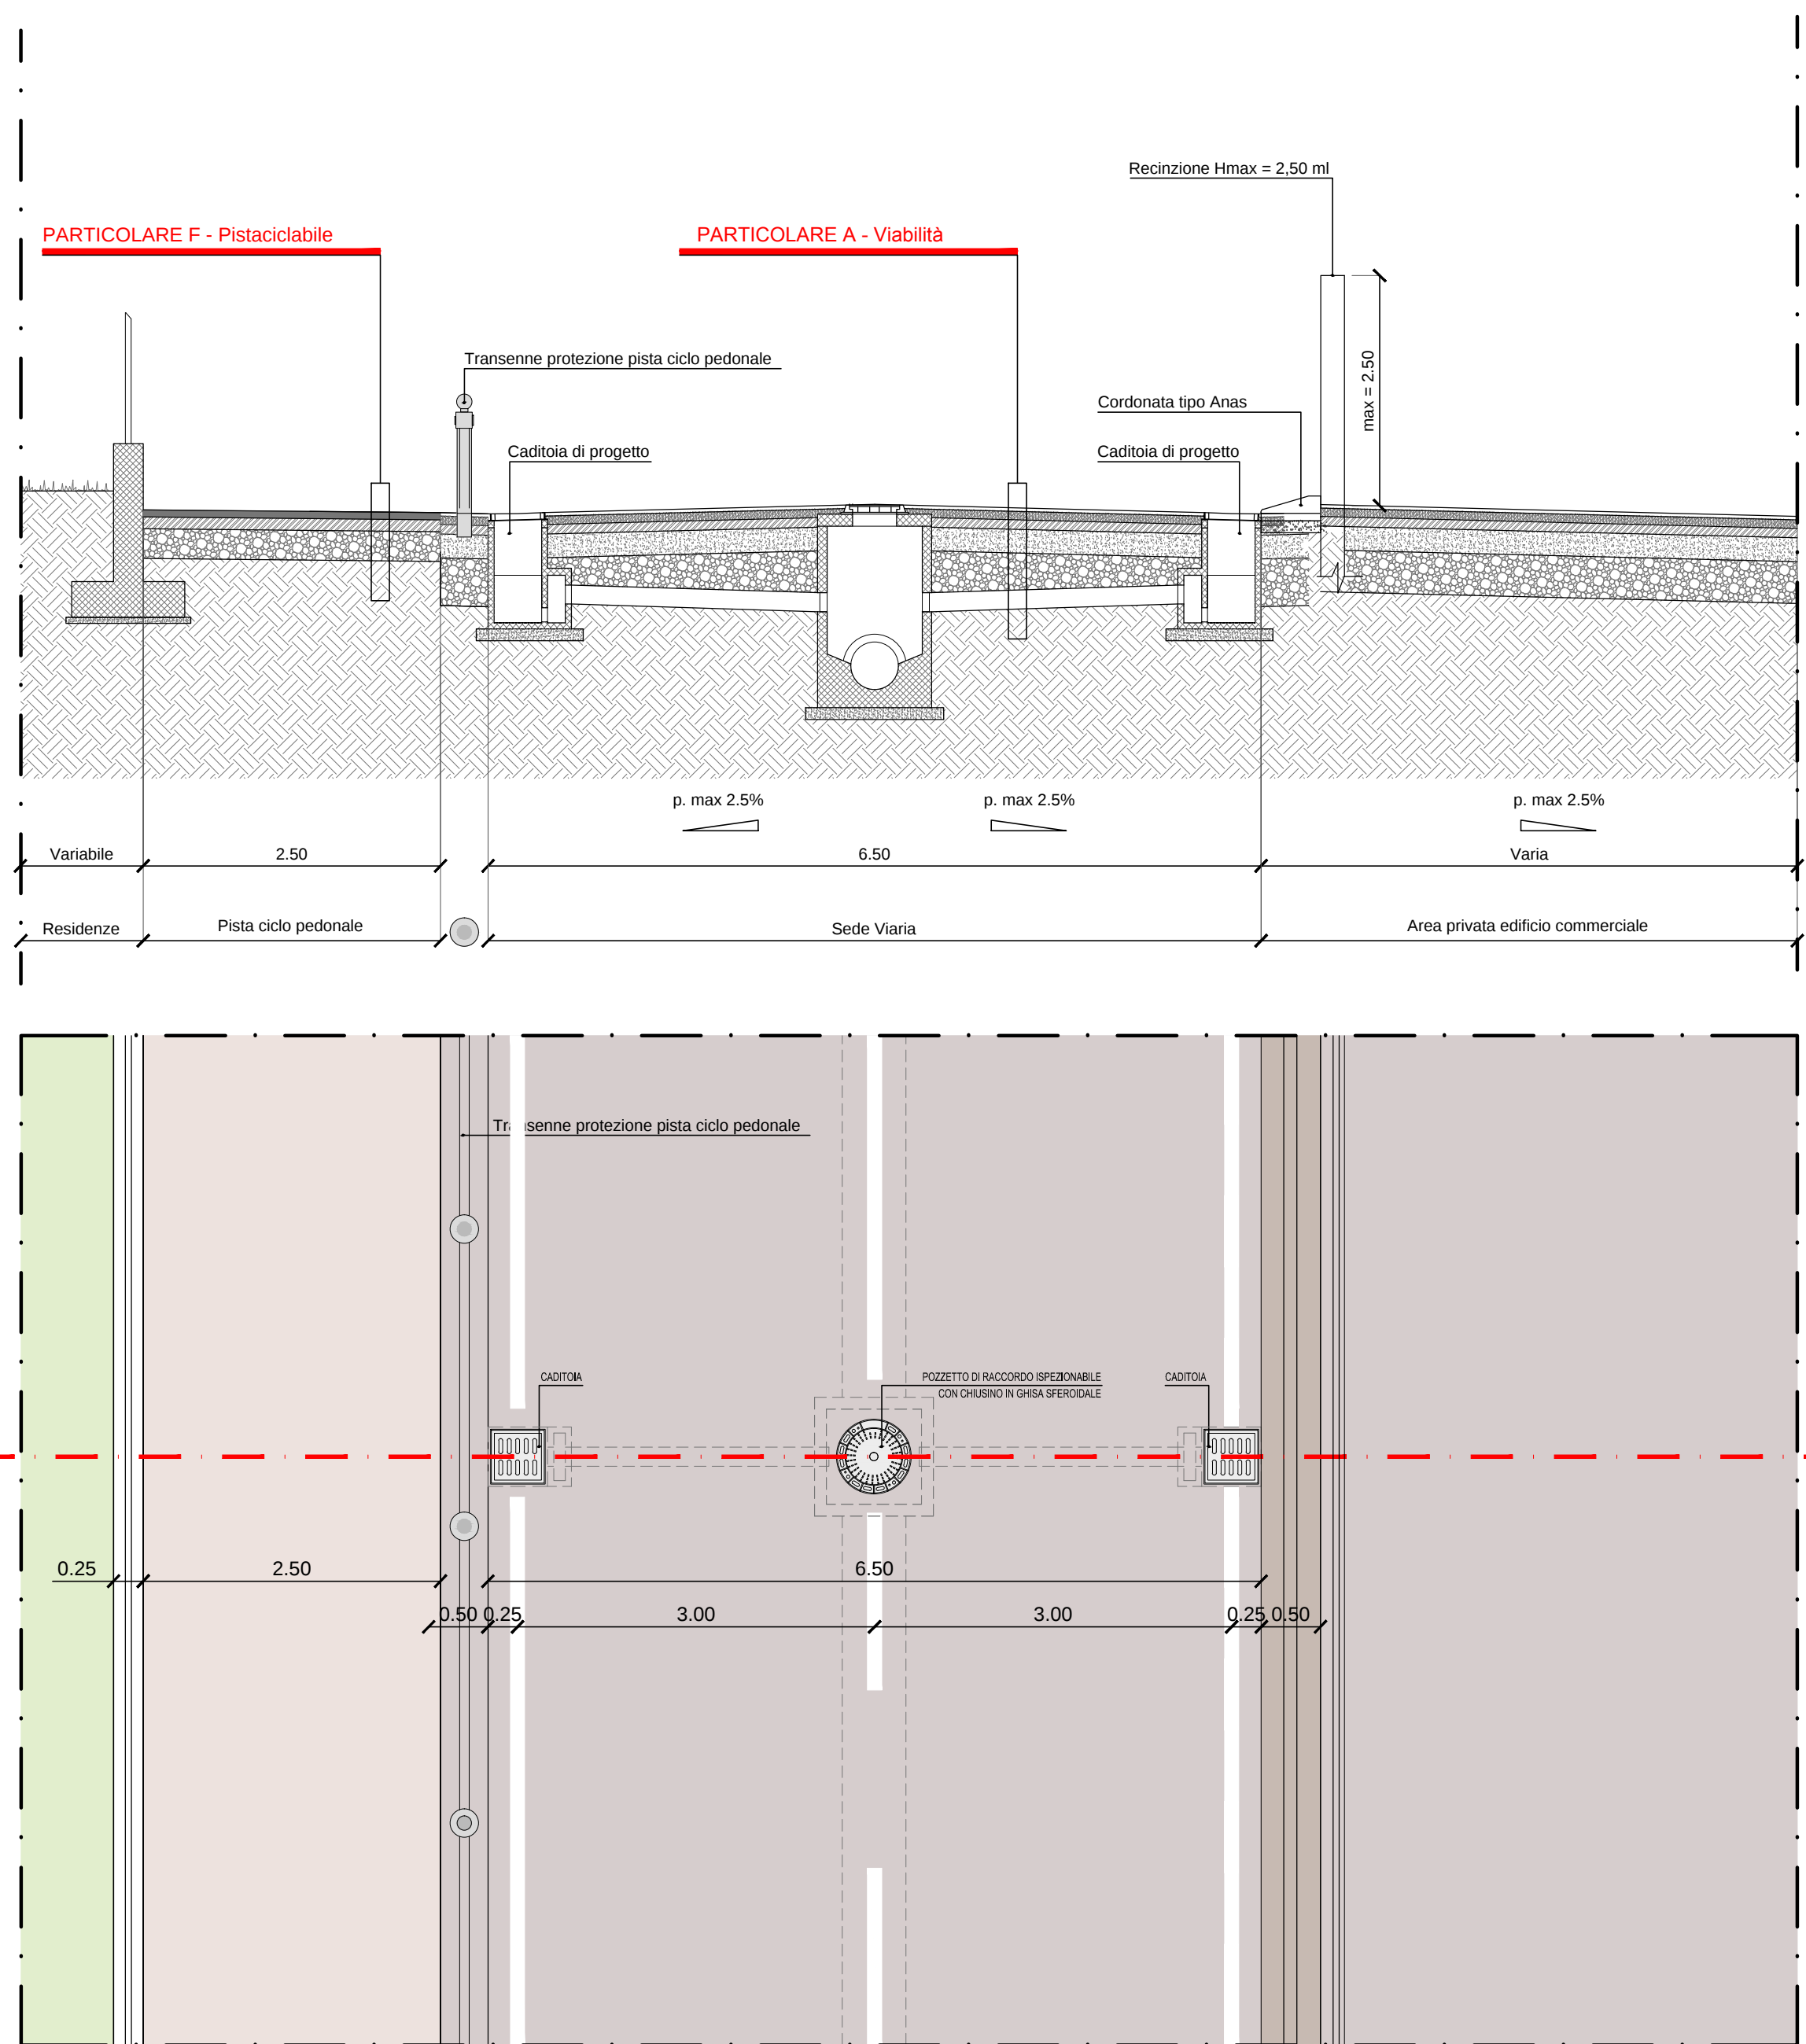
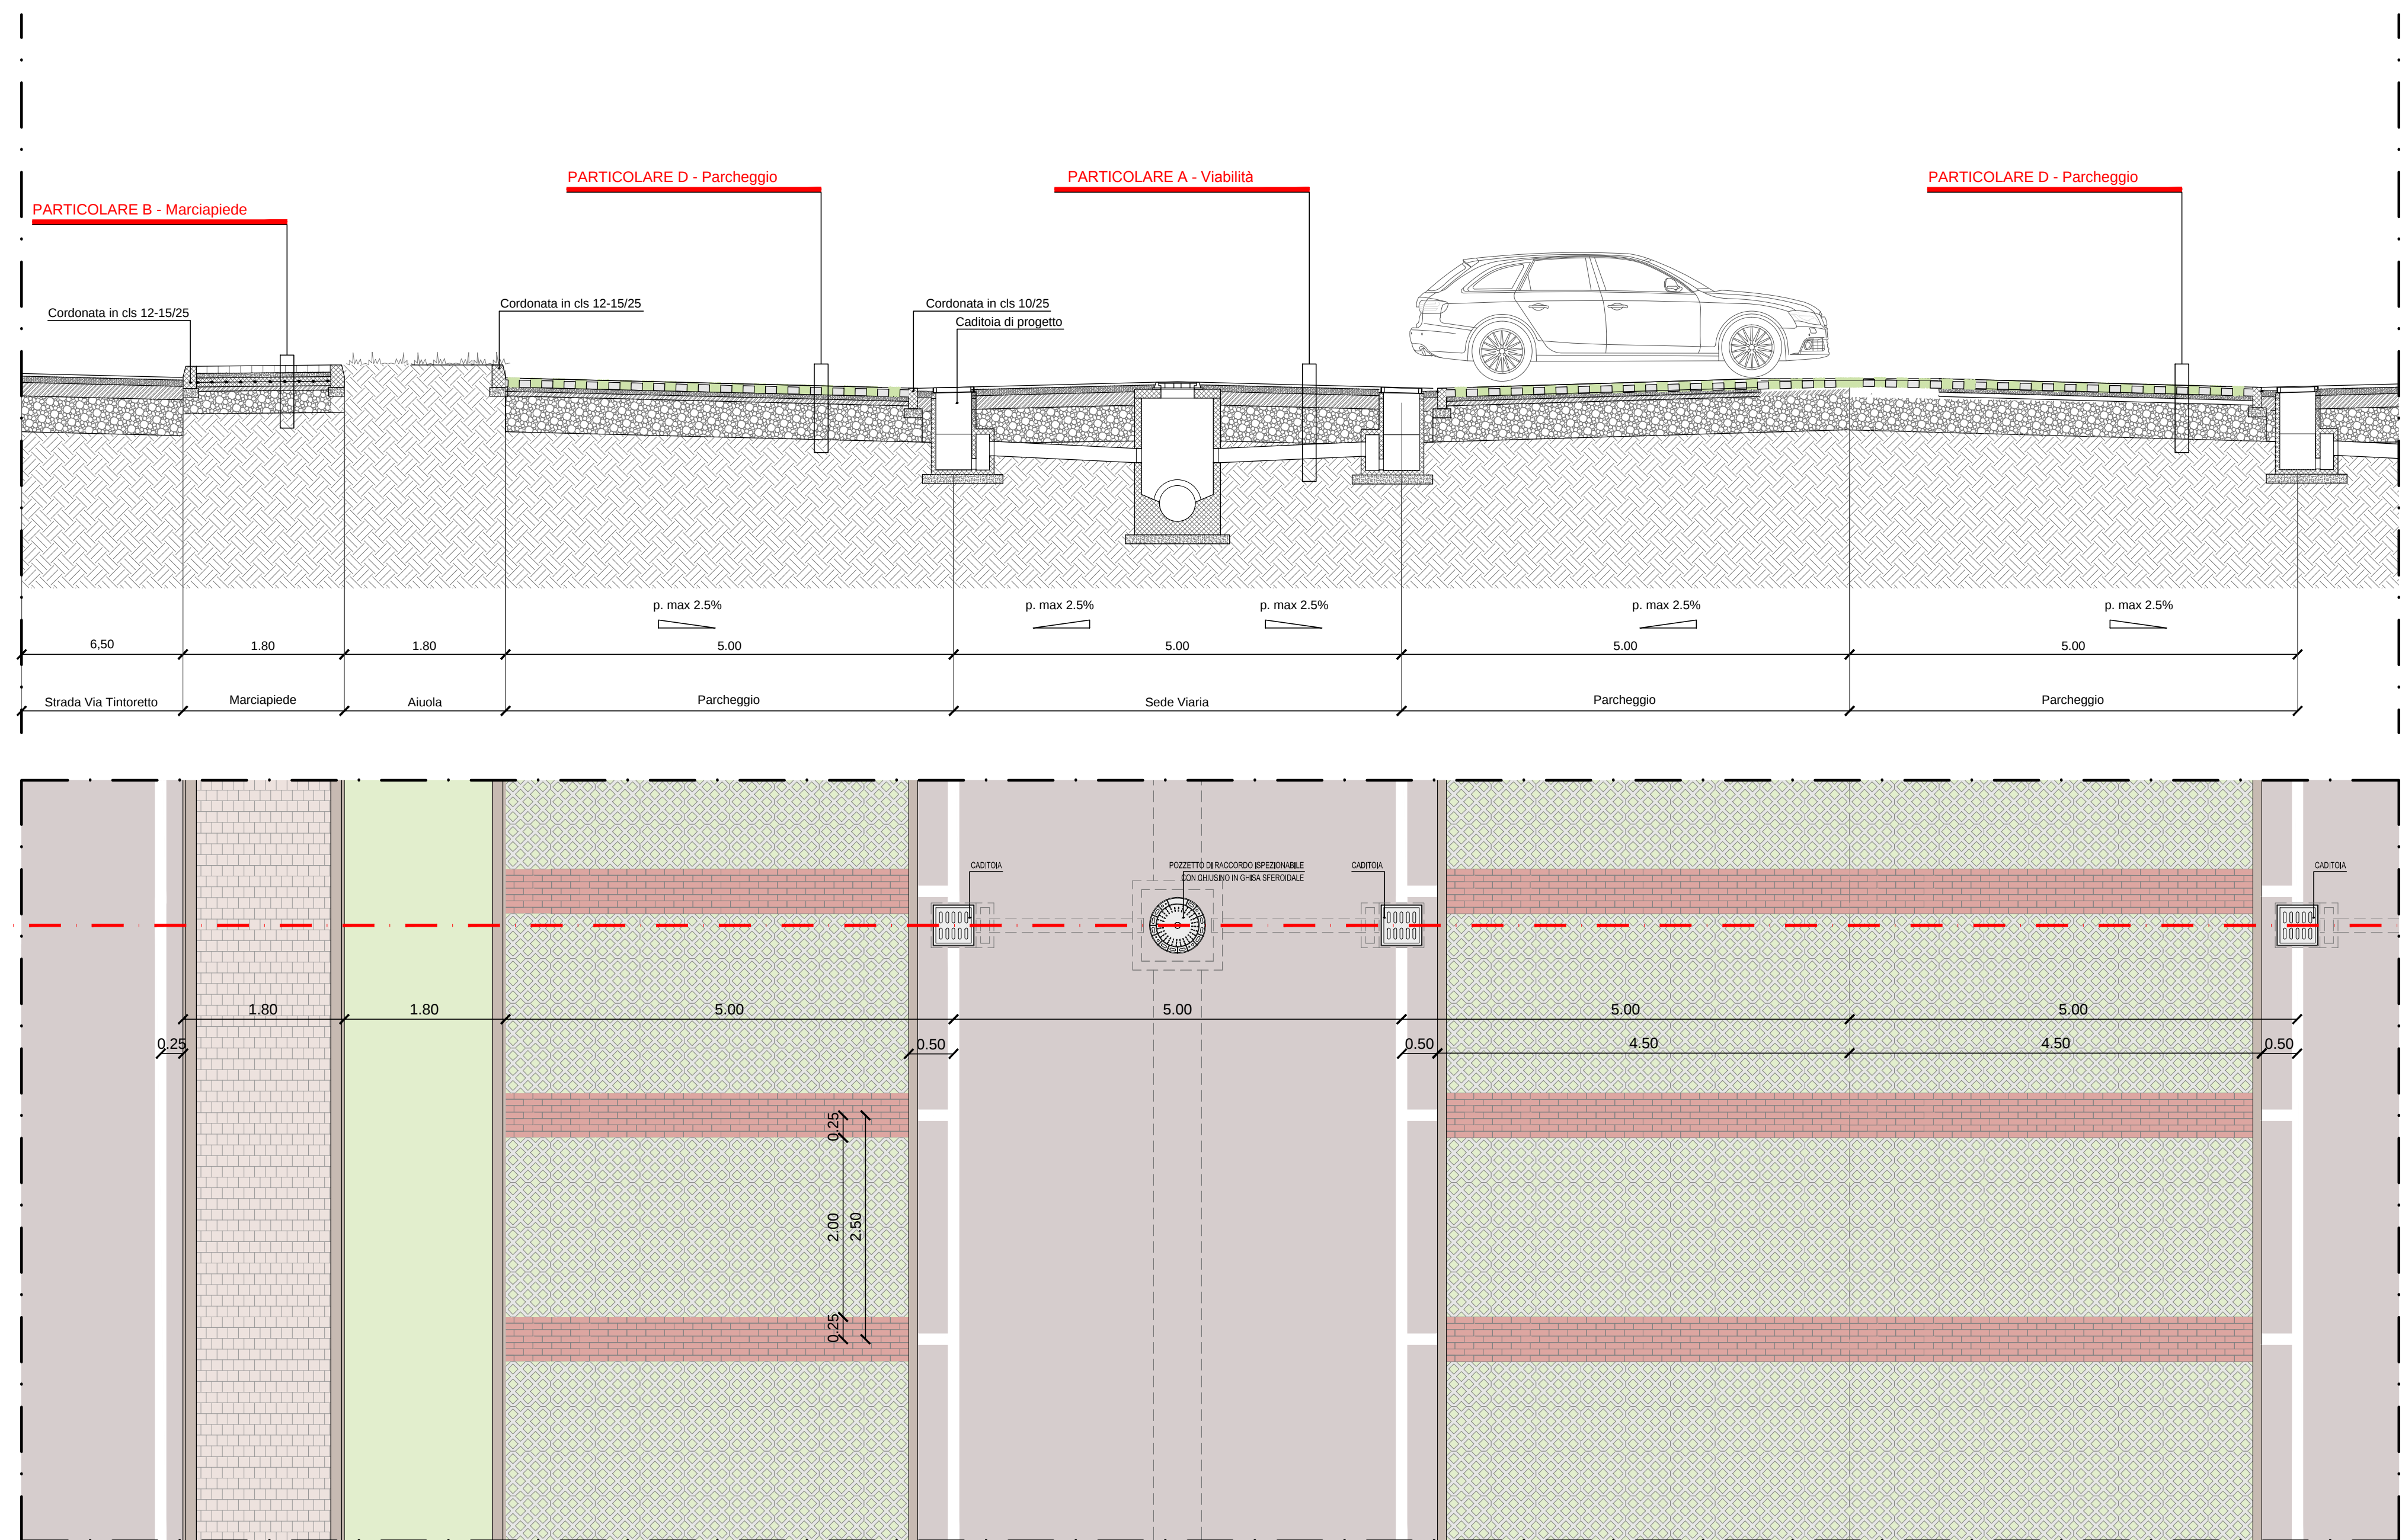
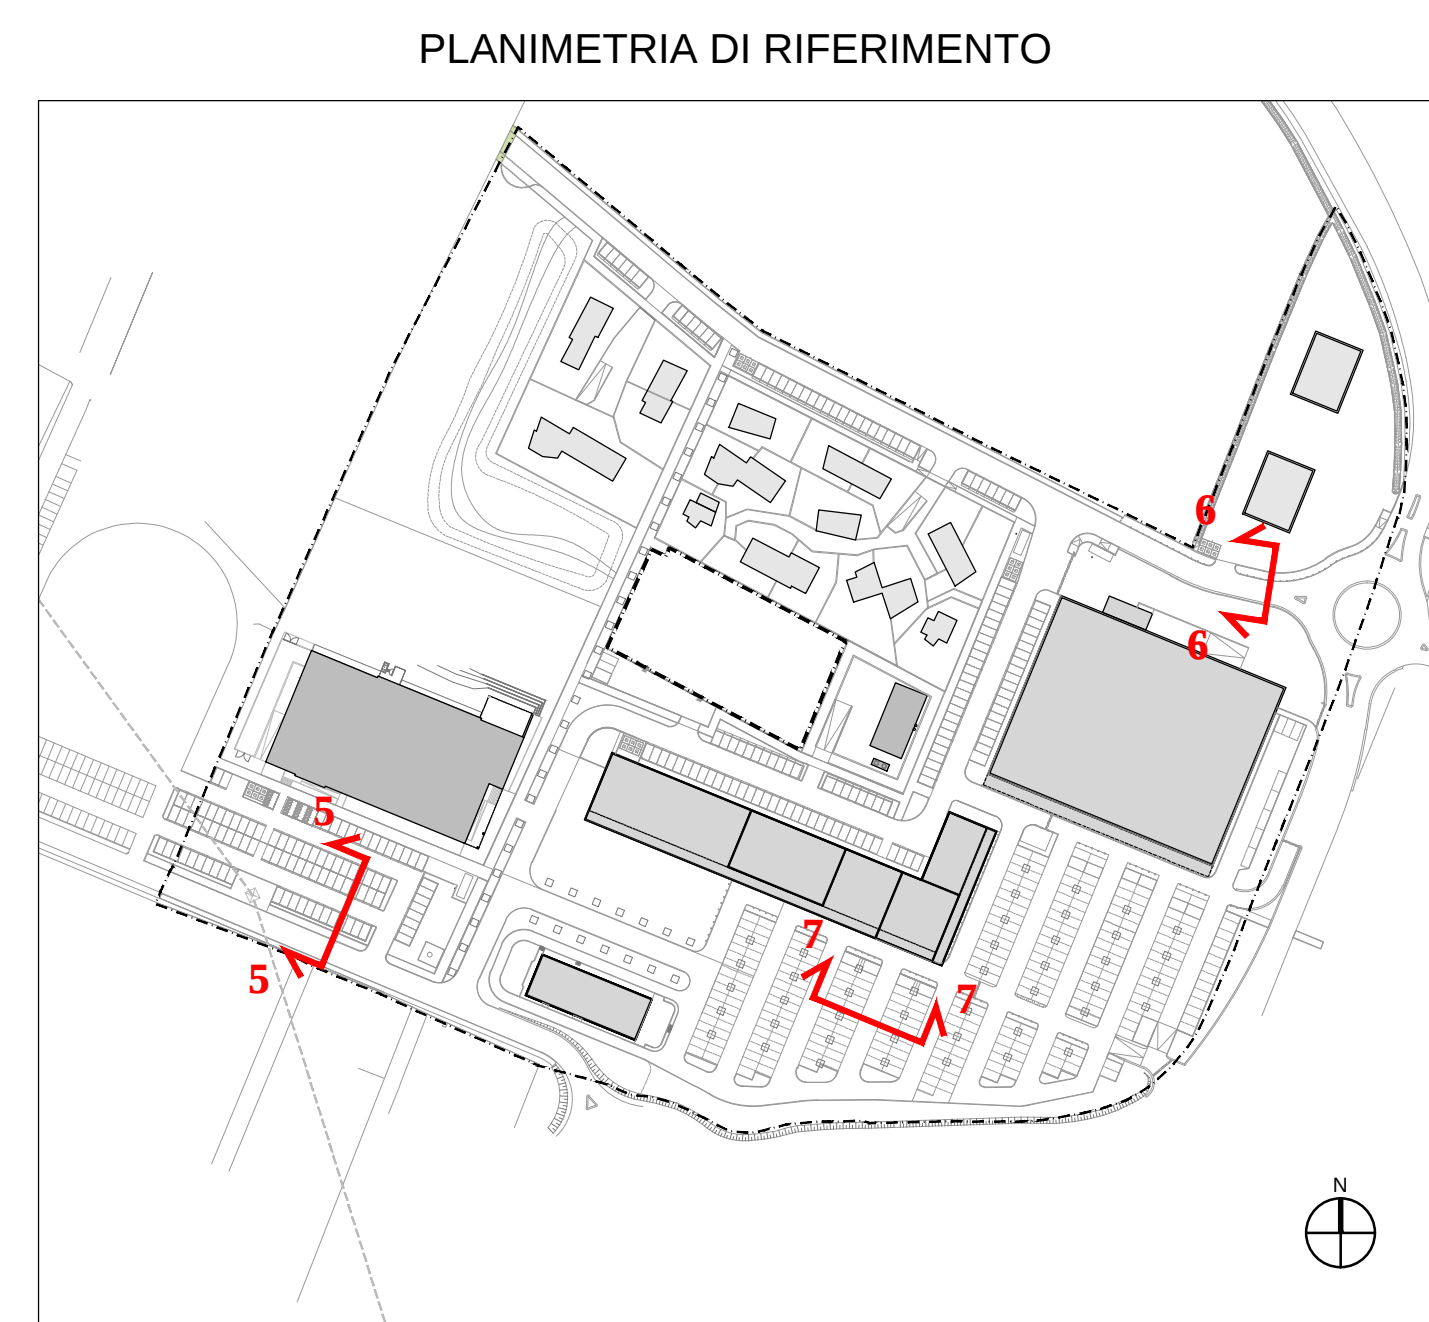
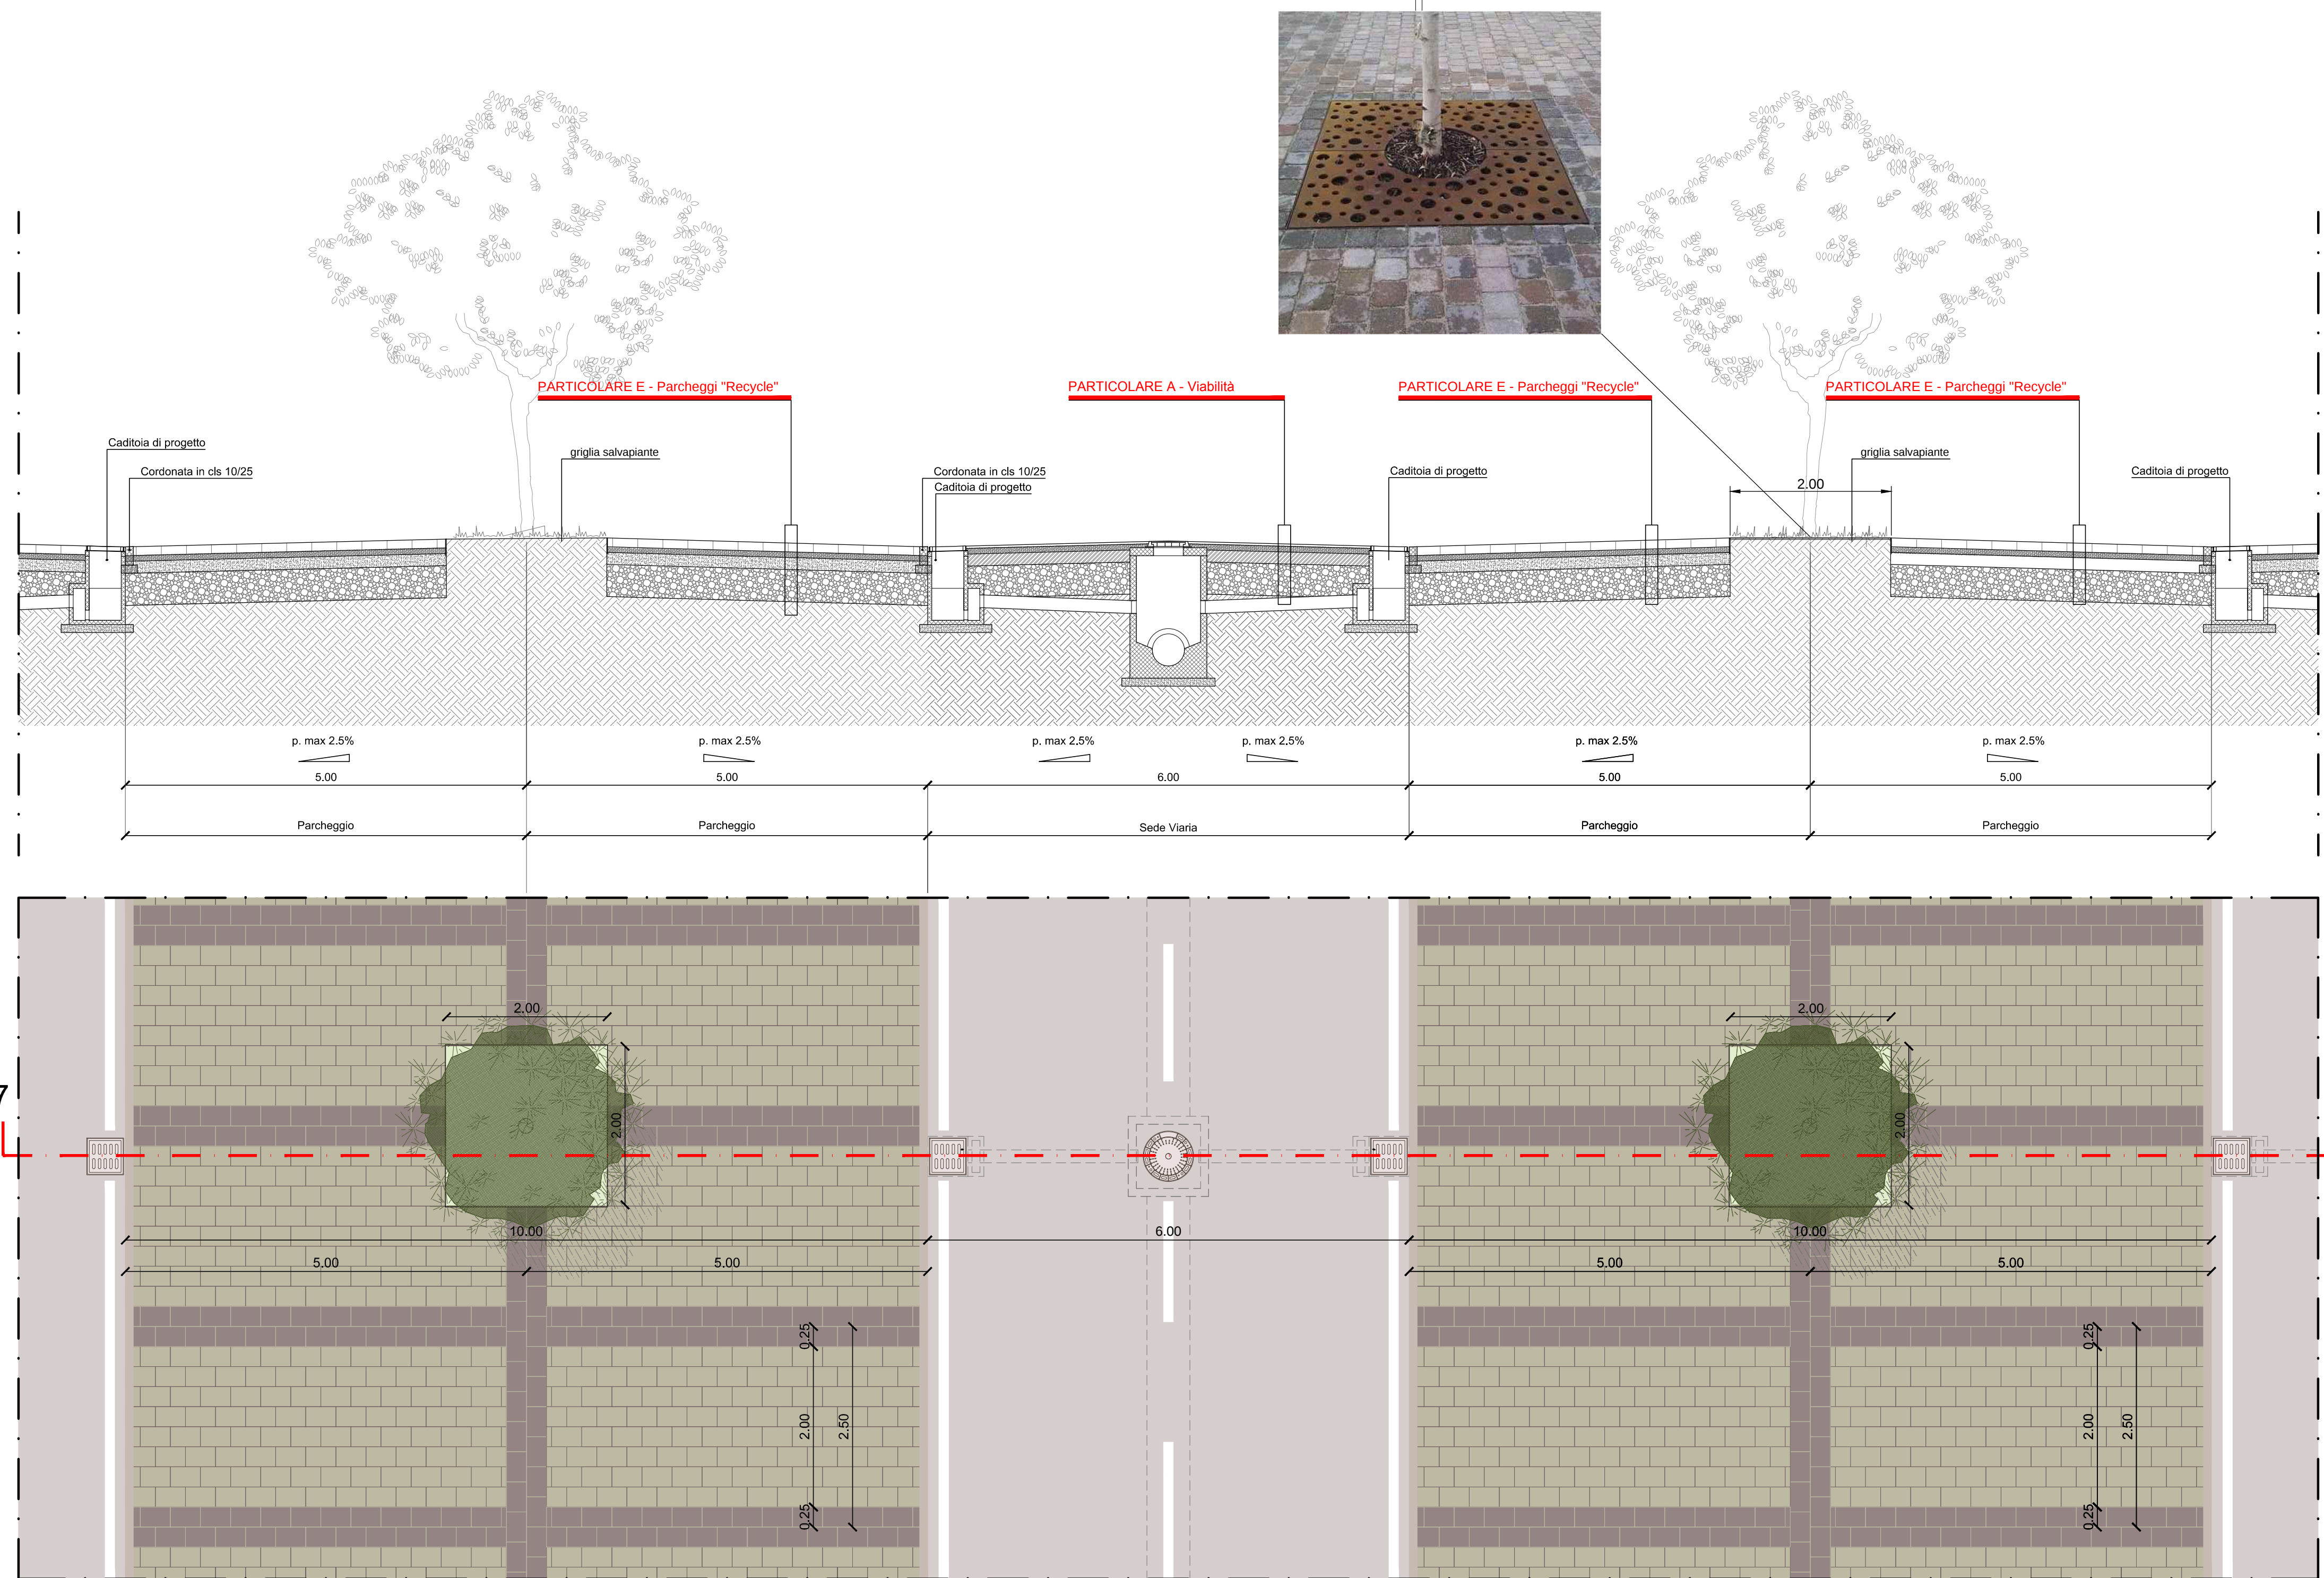
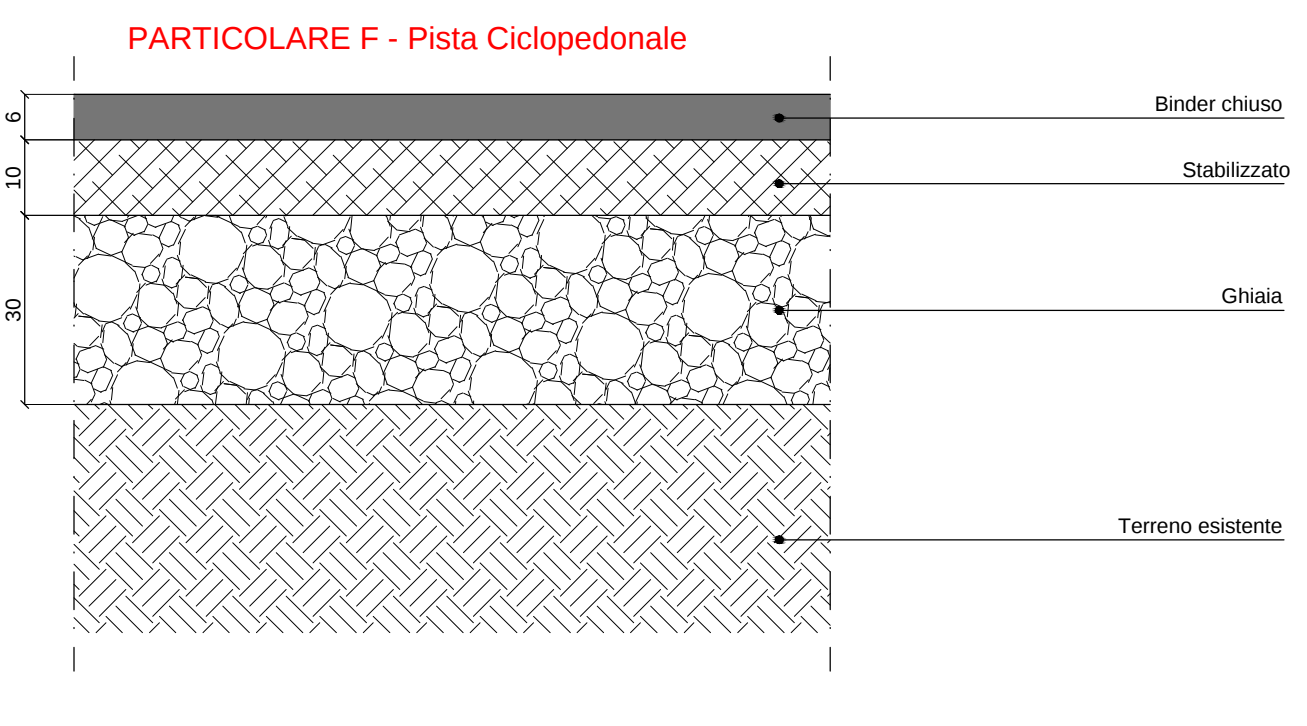
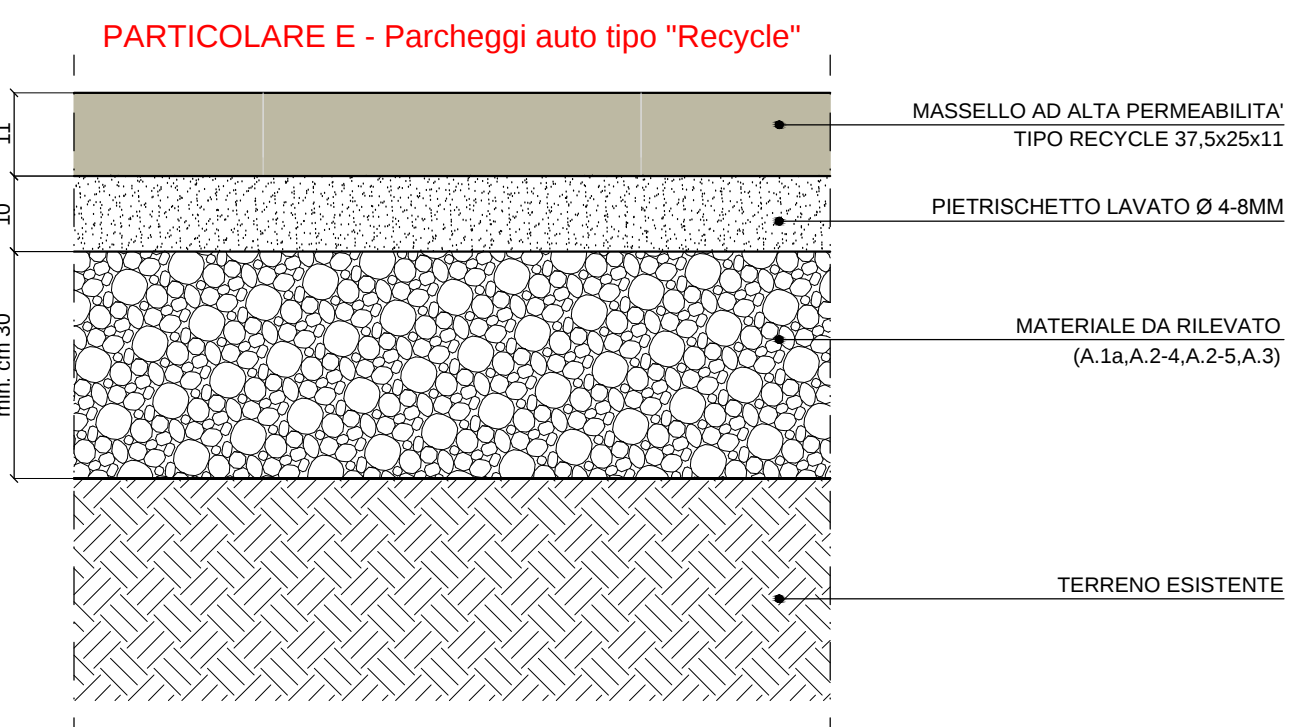


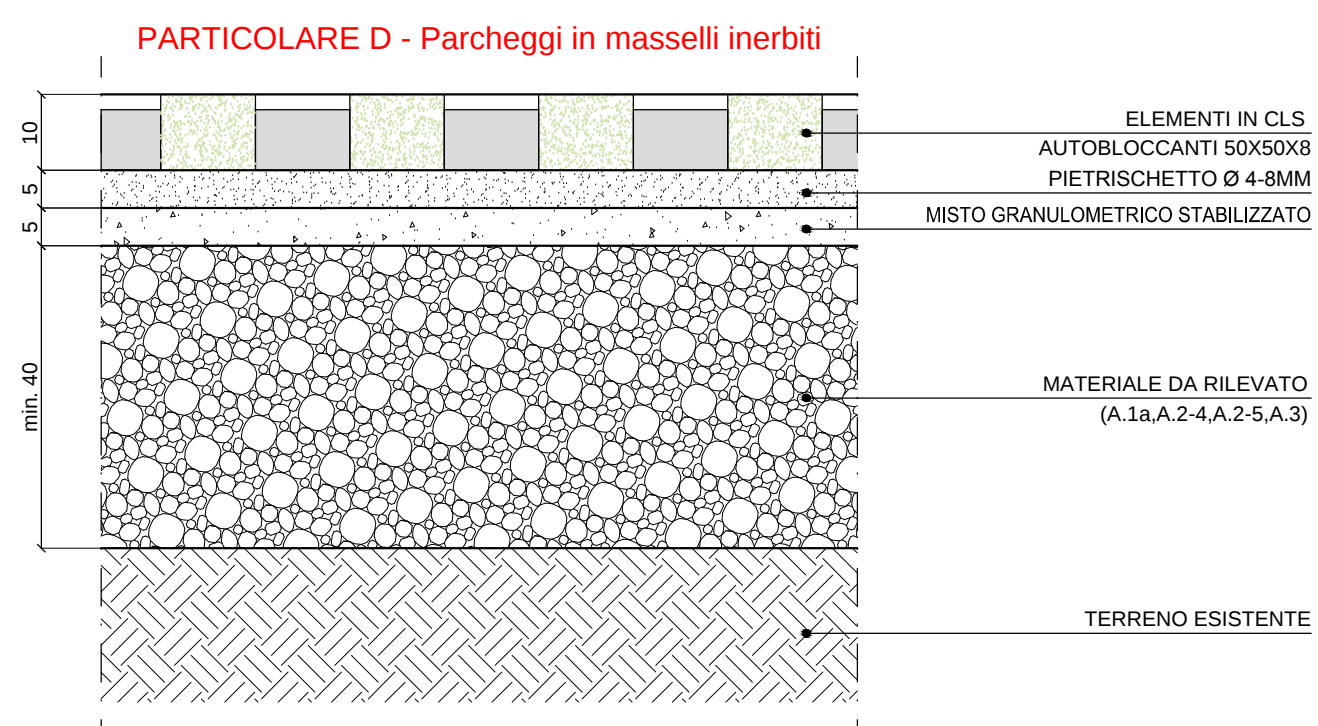

PARTICOLARI DELLE SOVRASTRUTTURE - Scala 1:10

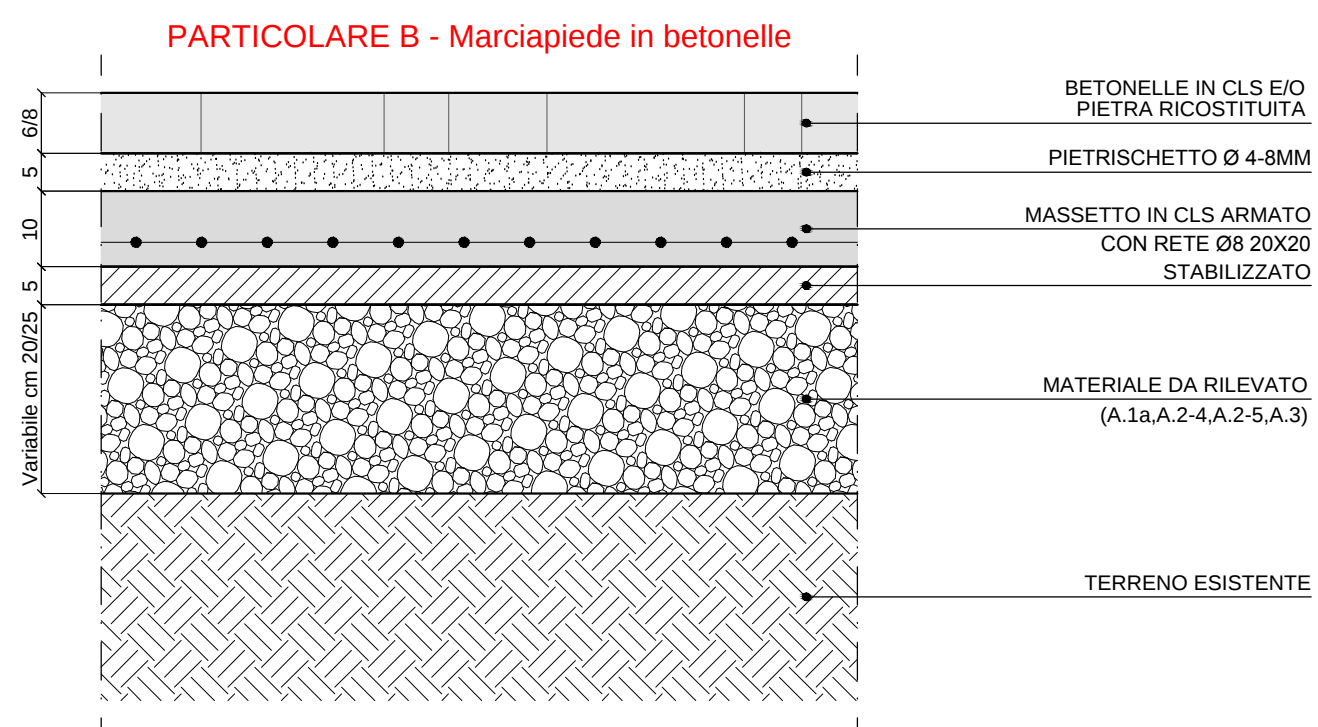

Città metropolitana di Venezia  
COMUNE di SPINEA  
PIANO URBANISTICO ATTUATIVO  
PIANO NORMA N° 22

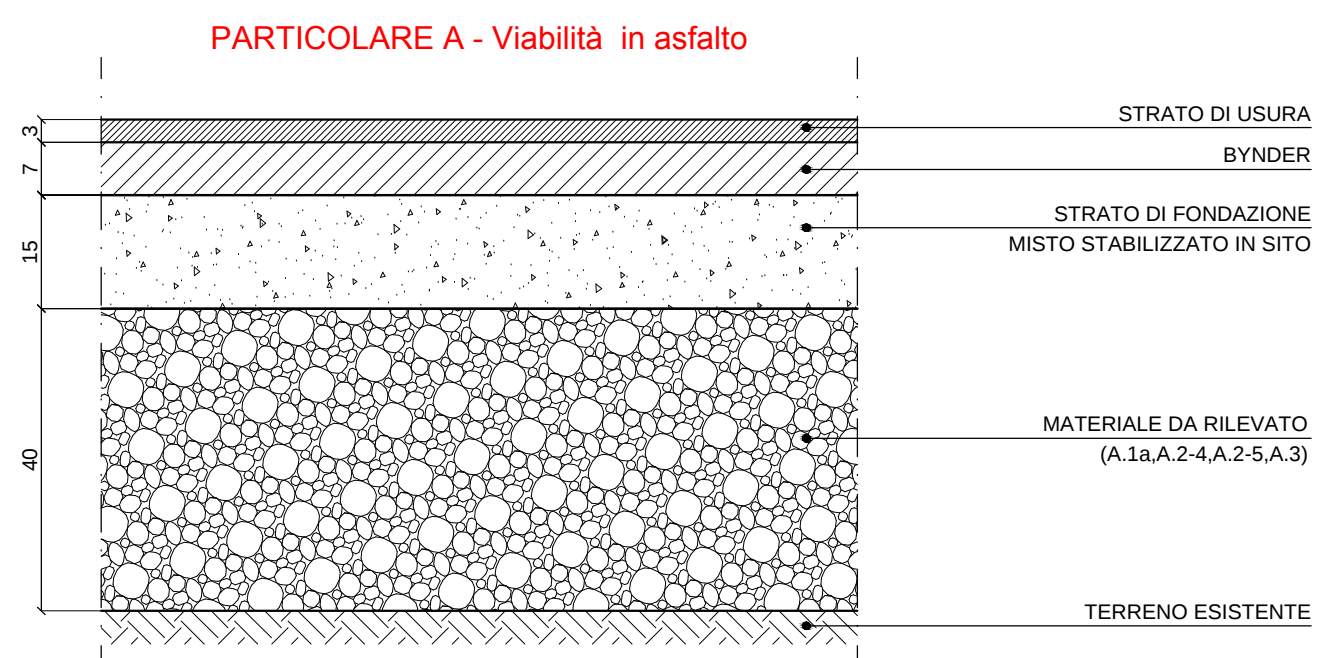

TEMPO LIBERO s.r.l.  
Via Ronciglione, 101  
00187 Roma (RM)  
P.IVA n° 01622910277

PROFONTE: Tempo Libero S.R.L.  
Aspetti S.r.l.  
Piazzale Mario

| PROGETTO:<br>SEZIONI STRADALI TIPO                                  |                                                 | PROG. ELABORATO            |  | CODICE ELABORATO        |  | 016           |  |              |   |
|---------------------------------------------------------------------|-------------------------------------------------|----------------------------|--|-------------------------|--|---------------|--|--------------|---|
|                                                                     |                                                 | 016                        |  | P.6111.00               |  | 0             |  | 0            | 0 |
| 3                                                                   | 2° DISEGNO - Revisione integrativa A.C. 20/2021 | data=17/01                 |  | 0.00                    |  | P             |  | 0            | 1 |
| 2                                                                   | 1° DISEGNO - Revisione integrativa A.C. 20/2021 | data=17/01                 |  | 0.00                    |  | P             |  | 0            | 1 |
| 1                                                                   | 2° DISEGNO - Revisione integrativa A.C. 20/2021 | data=17/01                 |  | 0.00                    |  | P             |  | 0            | 1 |
| 0                                                                   | 1° DISEGNO                                      | data=17/01                 |  | 0.00                    |  | P             |  | 0            | 1 |
| REV                                                                 | DESCRIZIONE                                     | DATA                       |  | REDAZIONE               |  | VERIFICAZIONE |  | APPROVAZIONE |   |
| PROGETTISTA:<br>arch. Valter Garzotto<br>arch. Federico De Marco    |                                                 | SPECIALISTA:               |  |                         |  |               |  |              |   |
| PROTECO                                                             |                                                 | PROTECO engineering s.r.l. |  | SCALA: 1:100            |  |               |  |              |   |
| Via Dada di Pavia (MI) - 20121, Via C. Battisti, 30 - 40139 BOLOGNA |                                                 | Tel. +39 051 4651111       |  | E-mail: info@proteco.it |  |               |  |              |   |
| www.proteco.it                                                      |                                                 | www.proteco.it             |  |                         |  |               |  |              |   |