
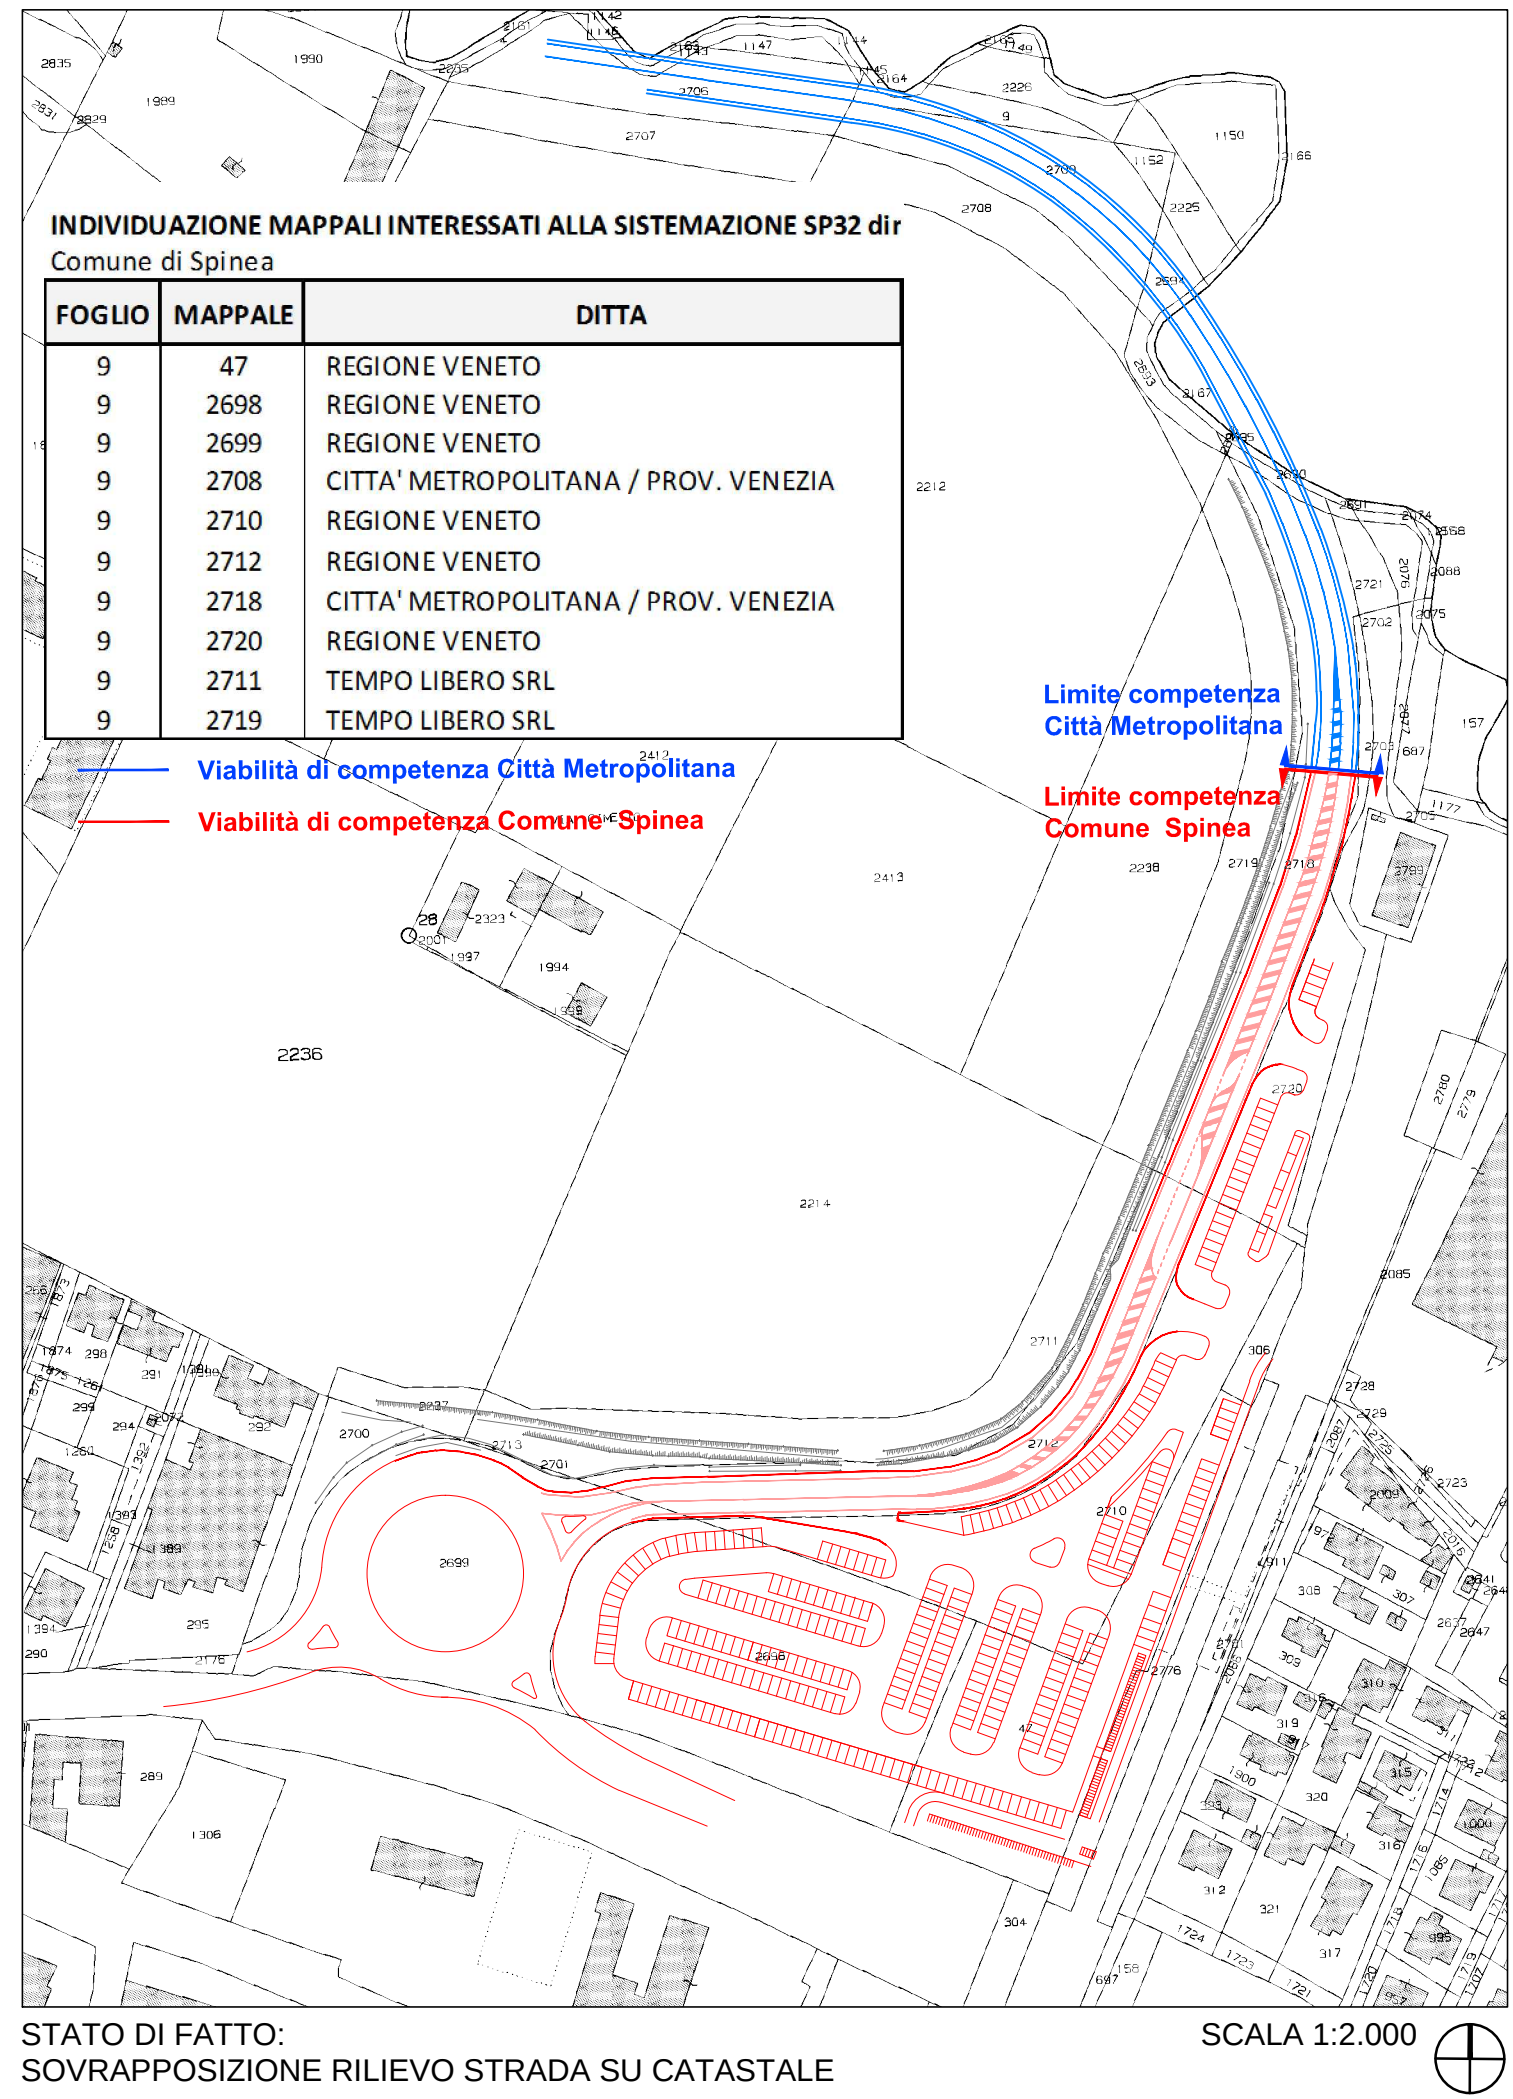


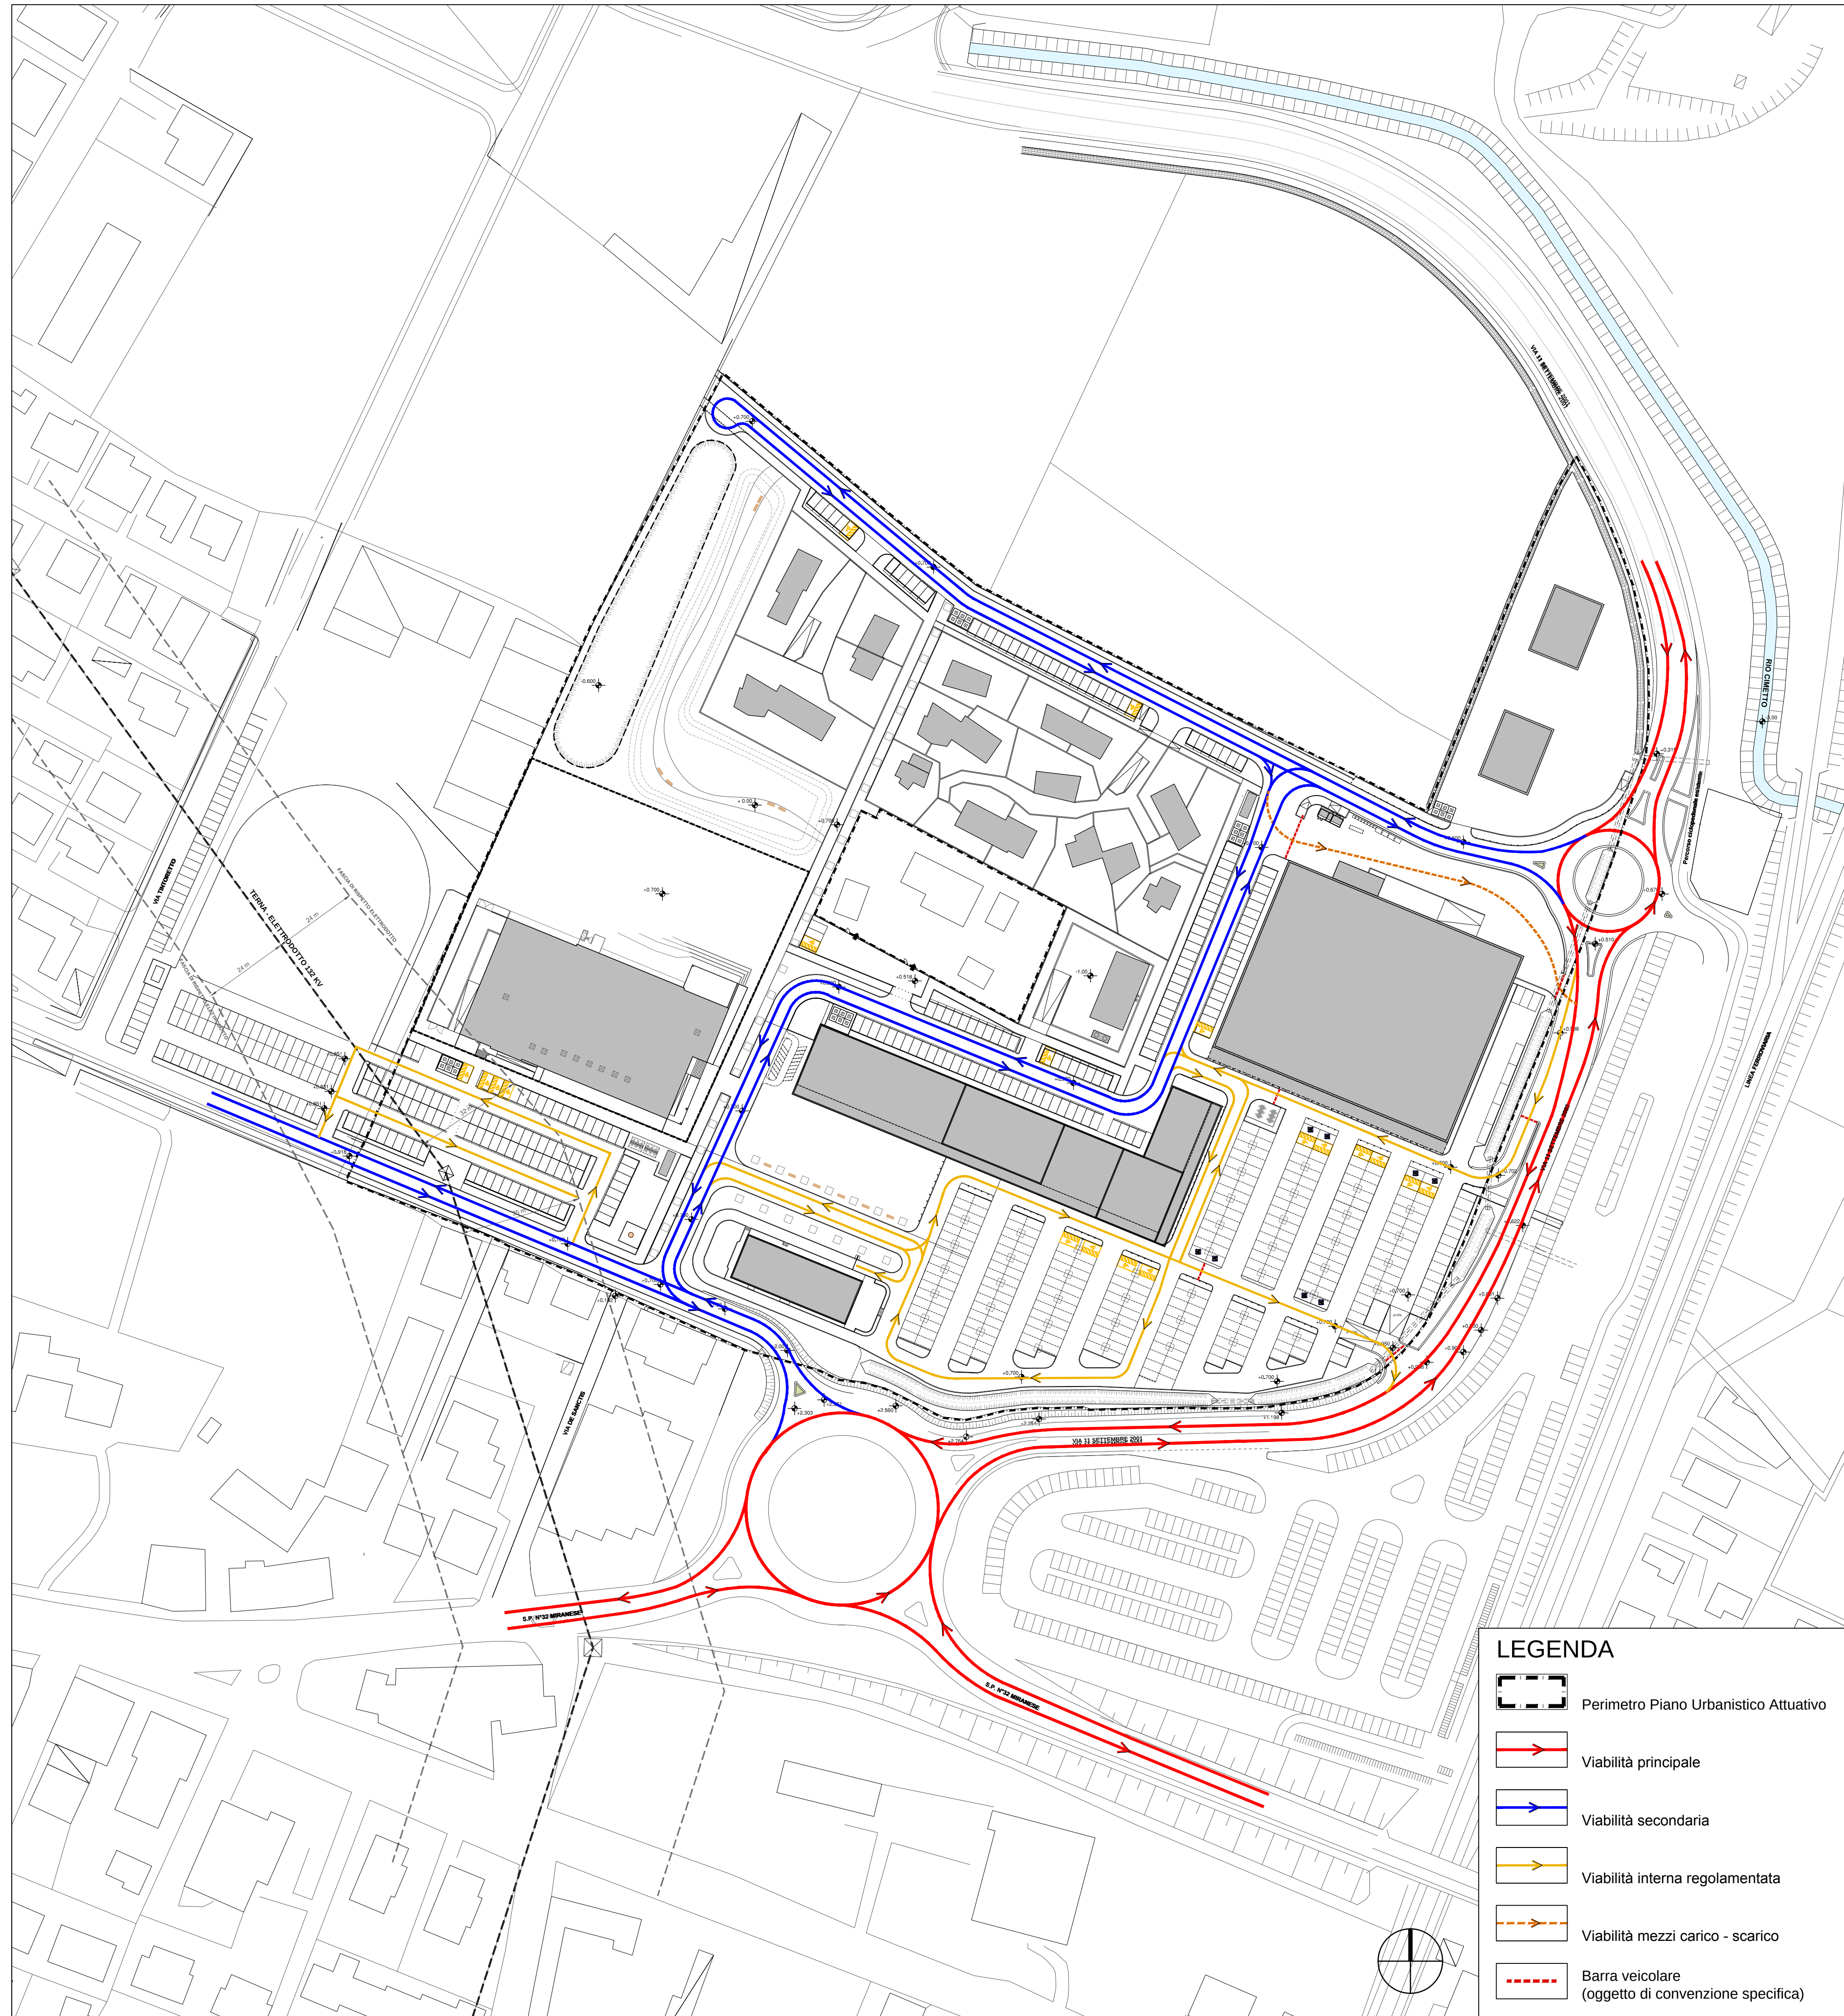

Città metropolitana di Venezia
COMUNE di SPINEA

PIANO URBANISTICO ATTUATIVO
PIANO NORMA N° 22

TEMPO LIBERO s.r.l.
Via Rosignolo, 89H
30038 SPINEA (VE)
P.IVA C.F. 0162510277

PROPRONTE: Tempo Libero S.R.L.
Aspen S.r.l.
Pasqualeto Mario

PROGETTO:
DIMOSTRAZIONE DEI FLUSSI
VEICOLARI - RAFFRONTO VIABILITA'
ESISTENTE E DI PROGETTO SP32 dir

PROG. ELABORATO
018

CODICE ELABORATO
018

REV	DESCRIZIONE	DATA	REDATTO	VERIFICATO	APPROVATO
3	1° EMISSIONE - richiesta integrazione A.C. 289/2017	17/05/2017	S. Granzotto	F. De Marco	V. Granzotto
2	2° EMISSIONE - integrazione e ampliamento C.C. 1731 del 31 maggio 2017	17/05/2017	S. Granzotto	F. De Marco	V. Granzotto
1	3° EMISSIONE	17/05/2017	S. Granzotto	F. De Marco	V. Granzotto
0					

PROGETTISTA: arch. Valter Granzotto
arch. Federico De Marco

specialista:

PROTECO engineering s.r.l.
San Donà di Po (VE) - 36017 - Via C. Battisti, 39 - tel. +39 0421 54889 fax +39 0421 54932
www.protecoengineering.com e-mail: protecoengineering@protecoengineering.it P.I. 01012400178

SCALA: 1:1.000
FILE: P01100P01000A000.png
CTE: ARCHITETTURA.00