

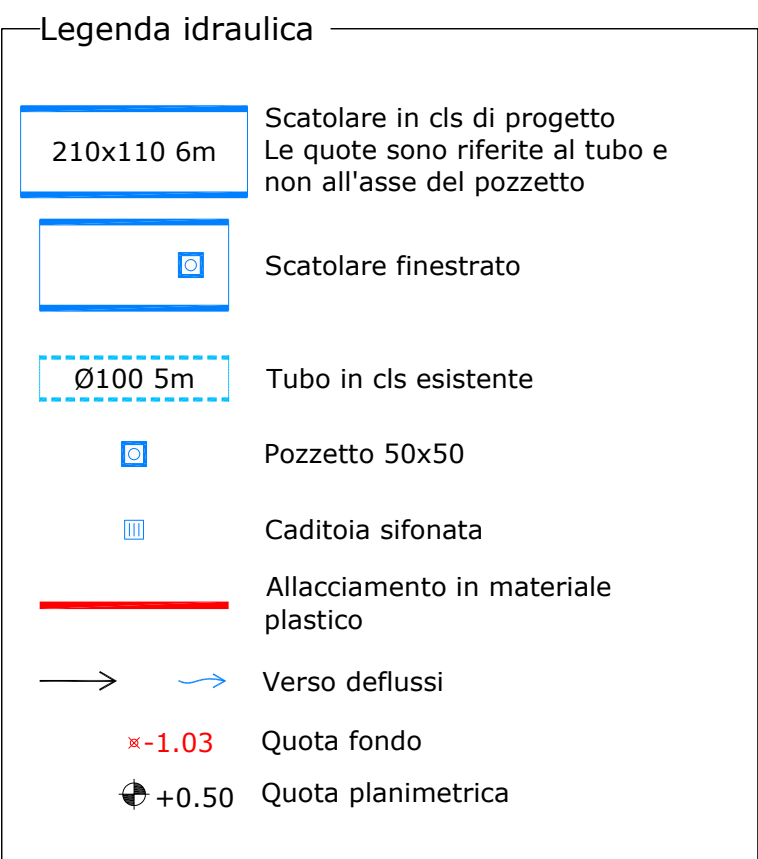





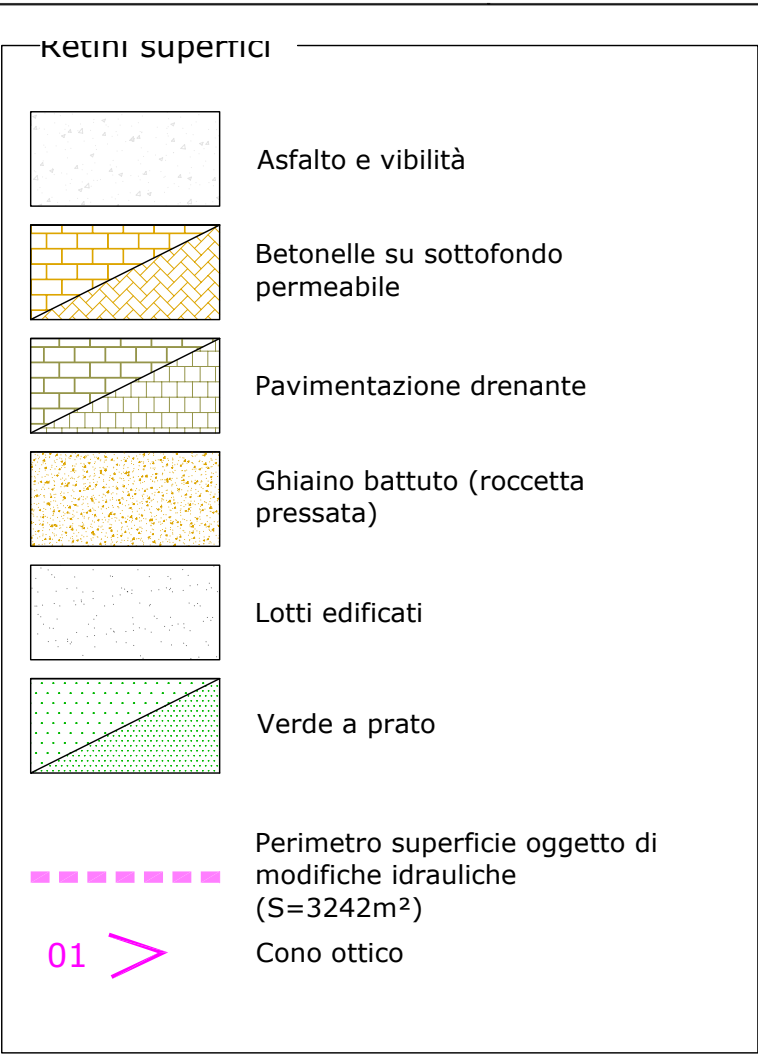


Note e prescrizioni di progetto

- Per le nuove pavimentazioni dovrà essere impedito qualsiasi meccanismo di ruscellamento verso l'esterno non controllato dal manufatto di scarico
- La rete delle acque bianche può essere soggetta a lievi spostamenti planimetrici per limitare l'interferenza con gli altri sottoservizi

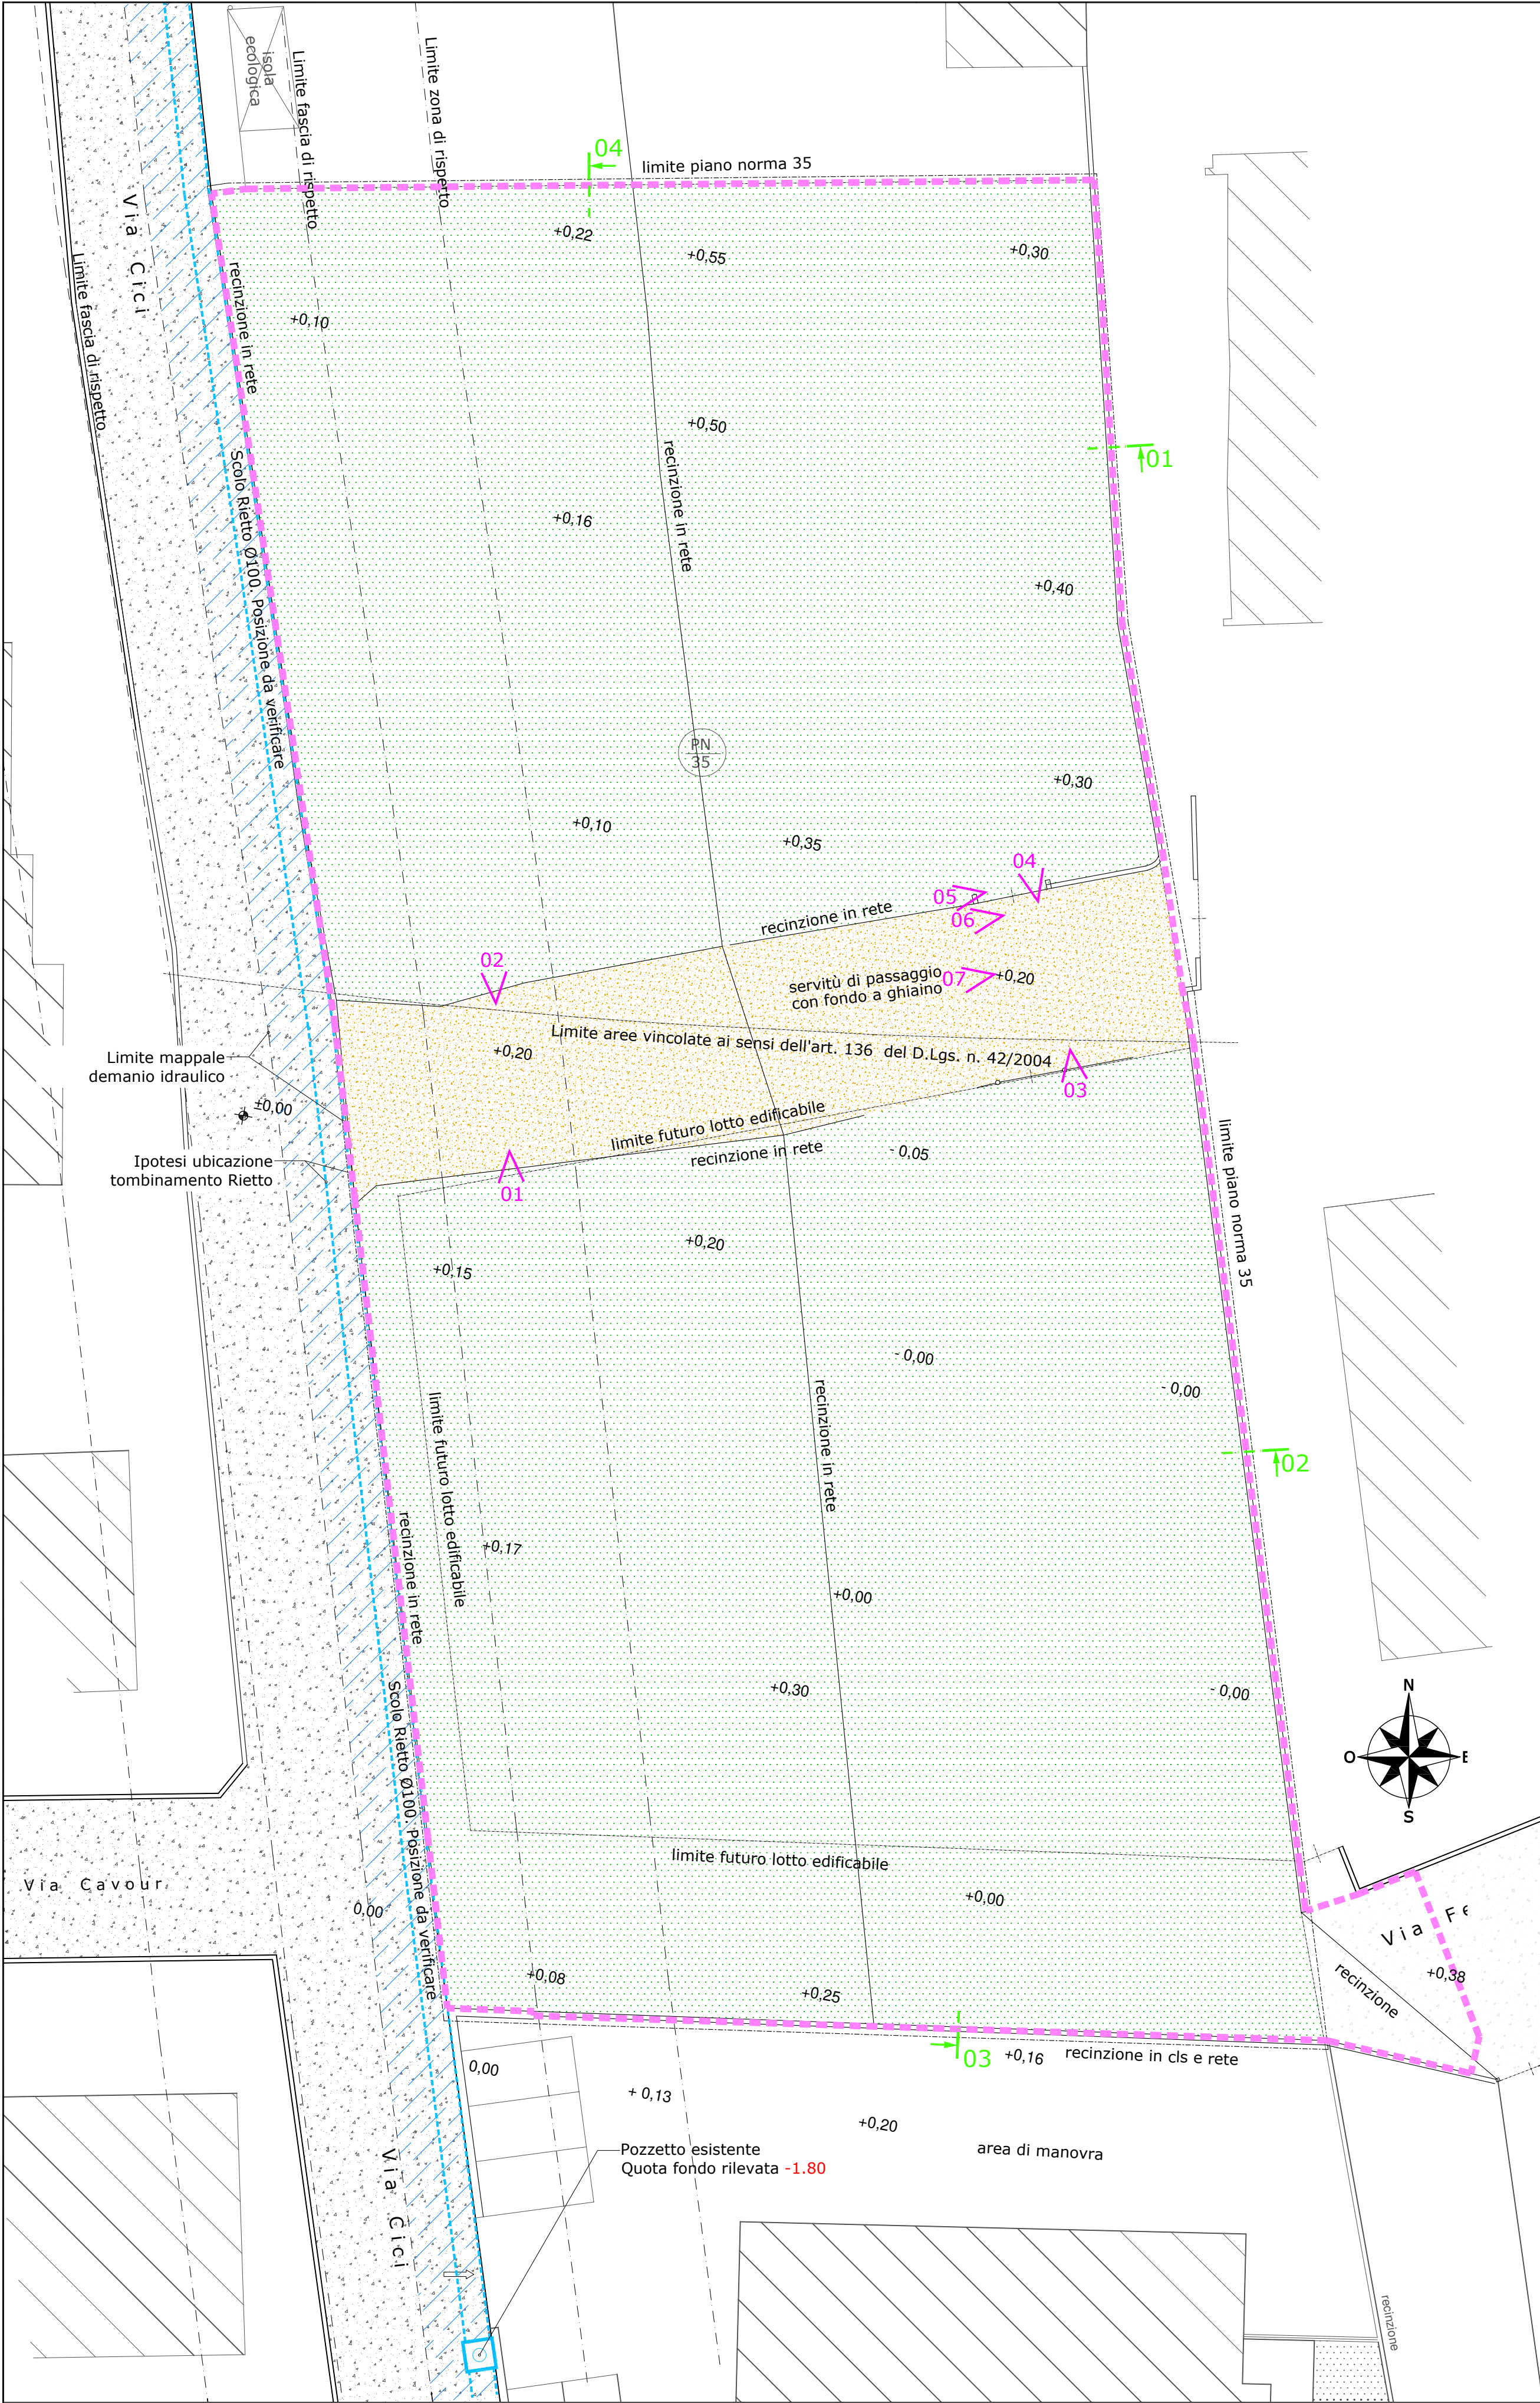

Richiesta autorizzazione opere in fascia di rispetto
scala 1:100

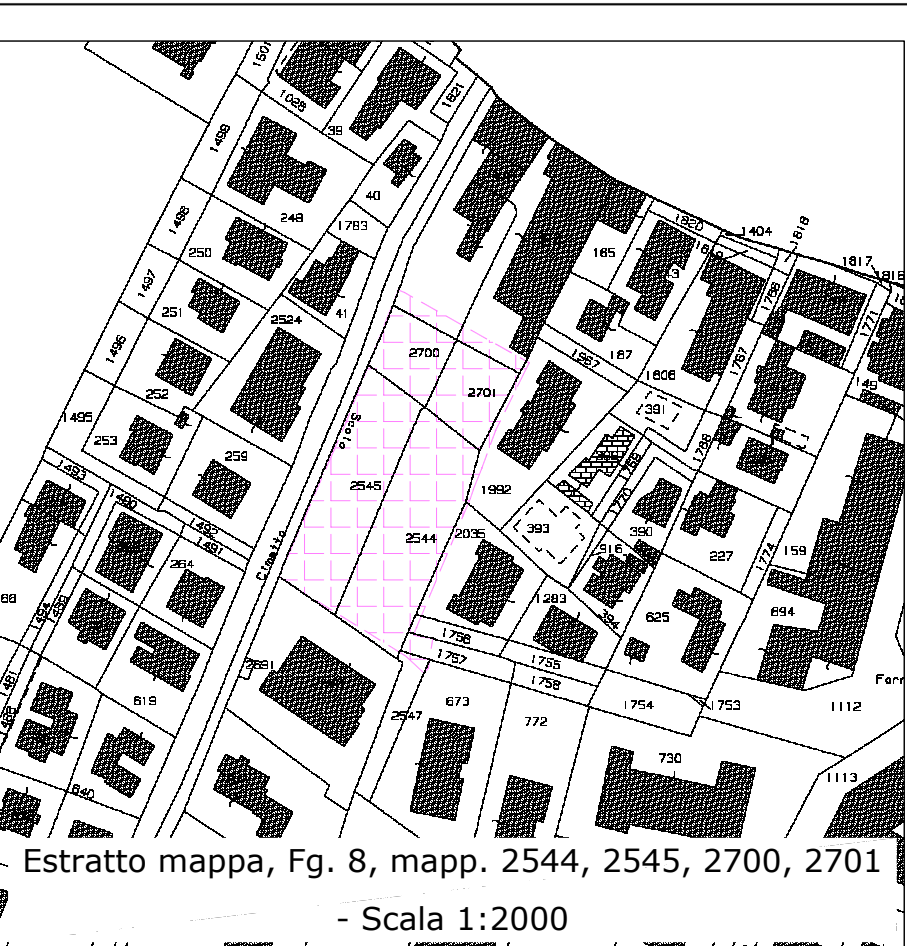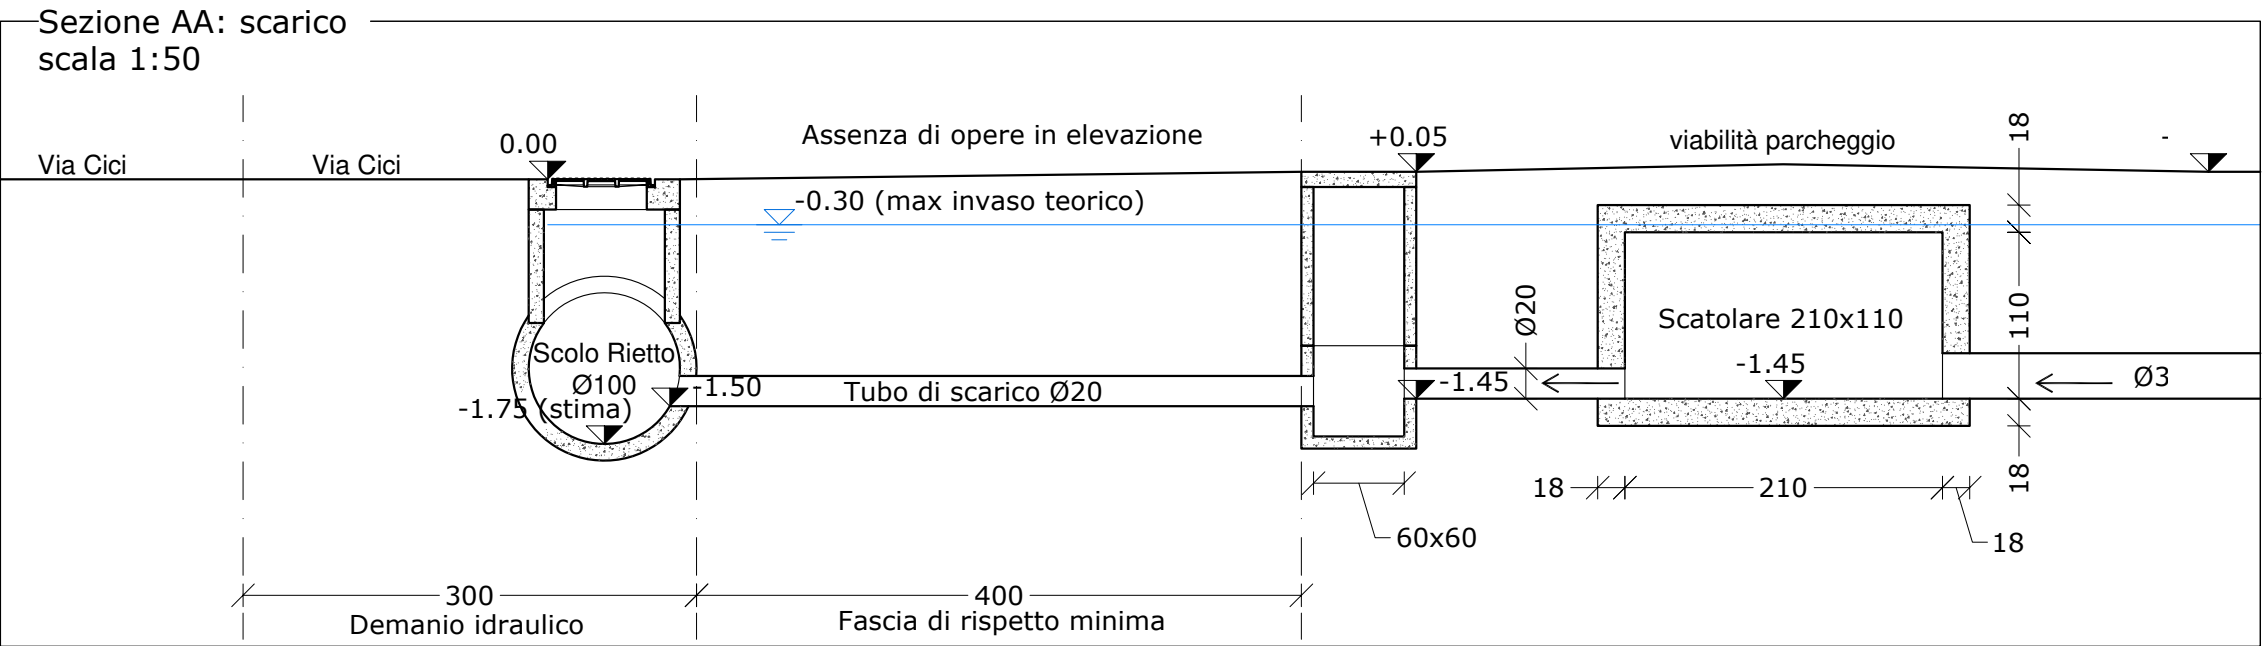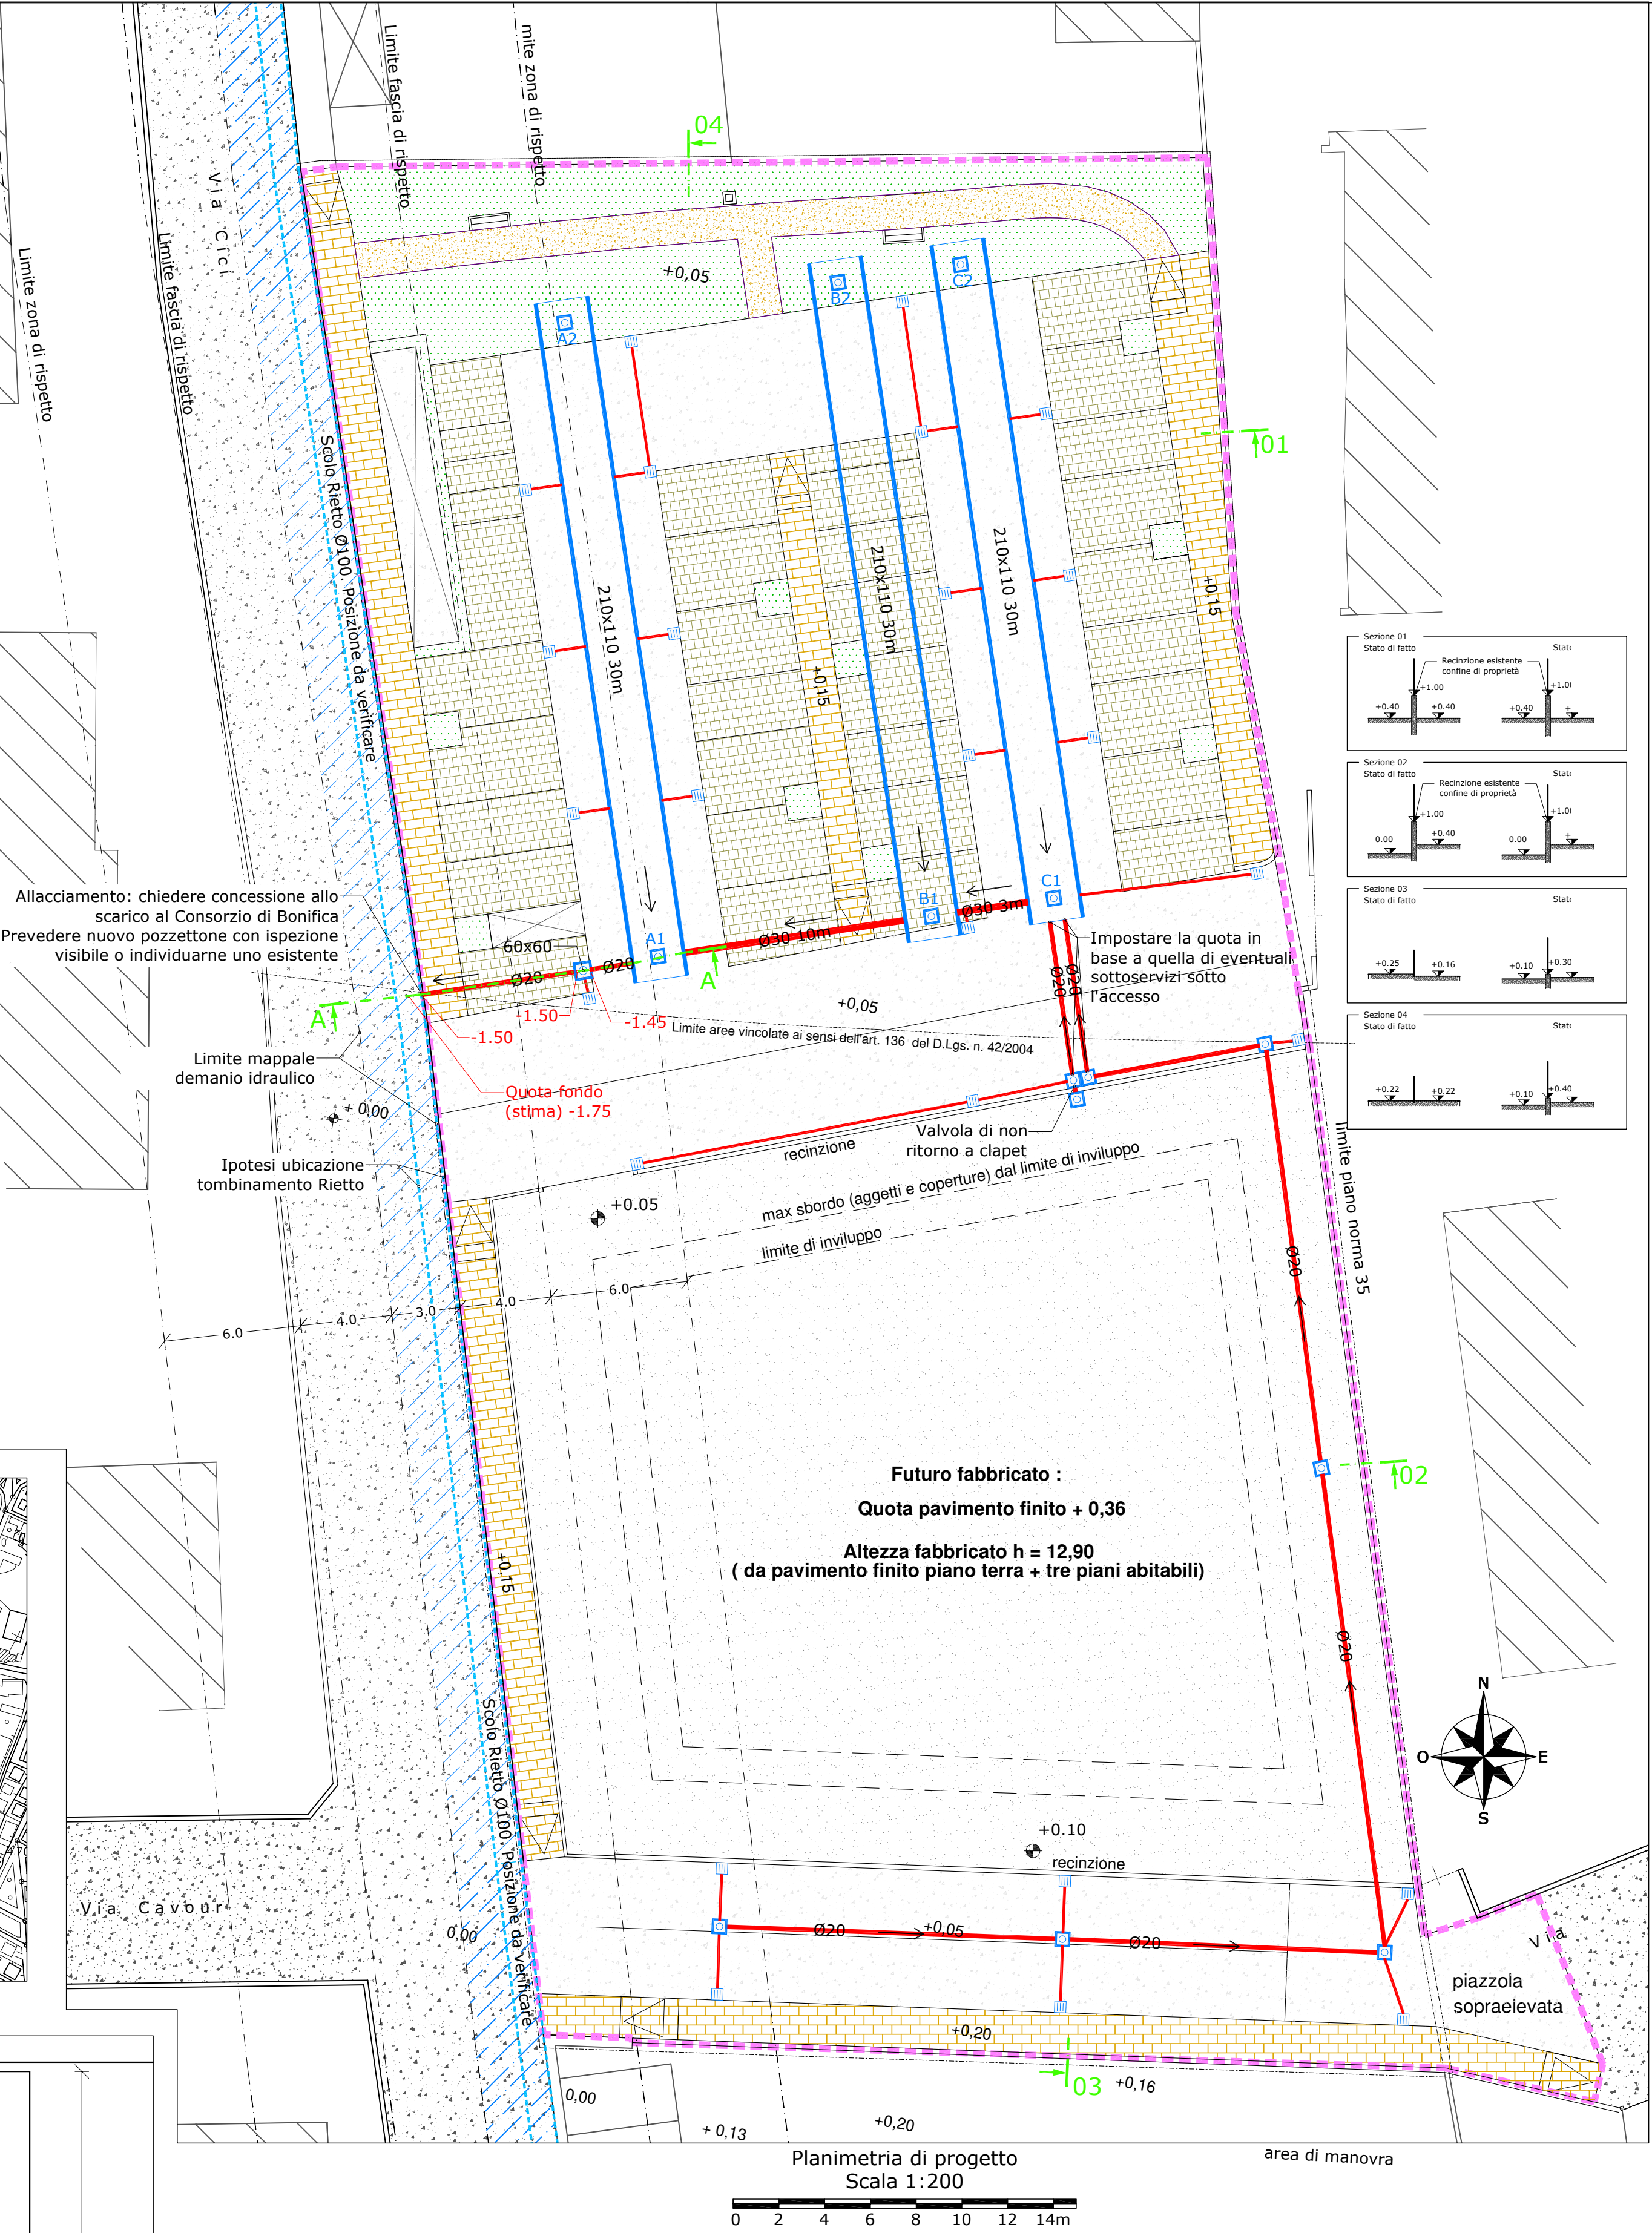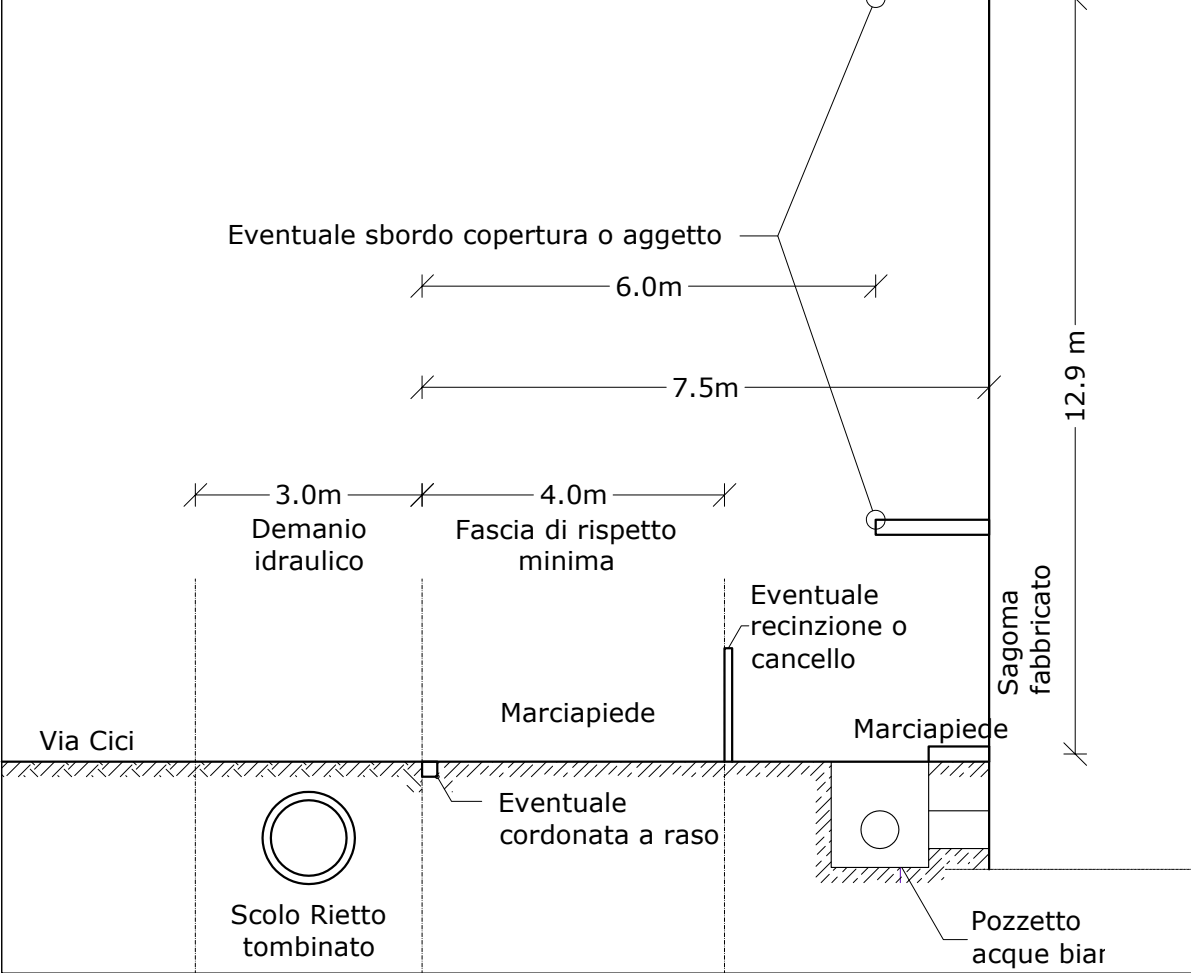

PROGETTO ARCHITETTICO ED URBANO
Studio Associato Chinellato-Fr
via Ci
30038, Spm

COMUNE DI: Spinea	Tavola
PROVINCIA DI: Venezia	0

Committente: Immobiliare GB S.a.s. di Gobbo L. & C. Costruzioni Marson Oscar e Raffaele S.n.c.	
Oggetto: Piano Norma n° 35, nei pressi di via Cici	
Progetto: Compatibilità idraulica	
Elaborato: - planimetria di rilievo e di progetto - estratto C.T.R., mappa, P.I. - sezione di scarico	

Data 13/05/2021	Disegnato FO	Revisione 00	Nome file 2010rev00cad01_invarianza
Ing. Filippo Ongaro - via Alfieri, 1/a - 30038 Spinea (VE) - tel. 041 6398804 - cell. 340 1423426 - fax 0418871855 mail: filippo.ong@gmail.com - c.f. NGRFFP79H29F241E - p.i. 03597800279			