


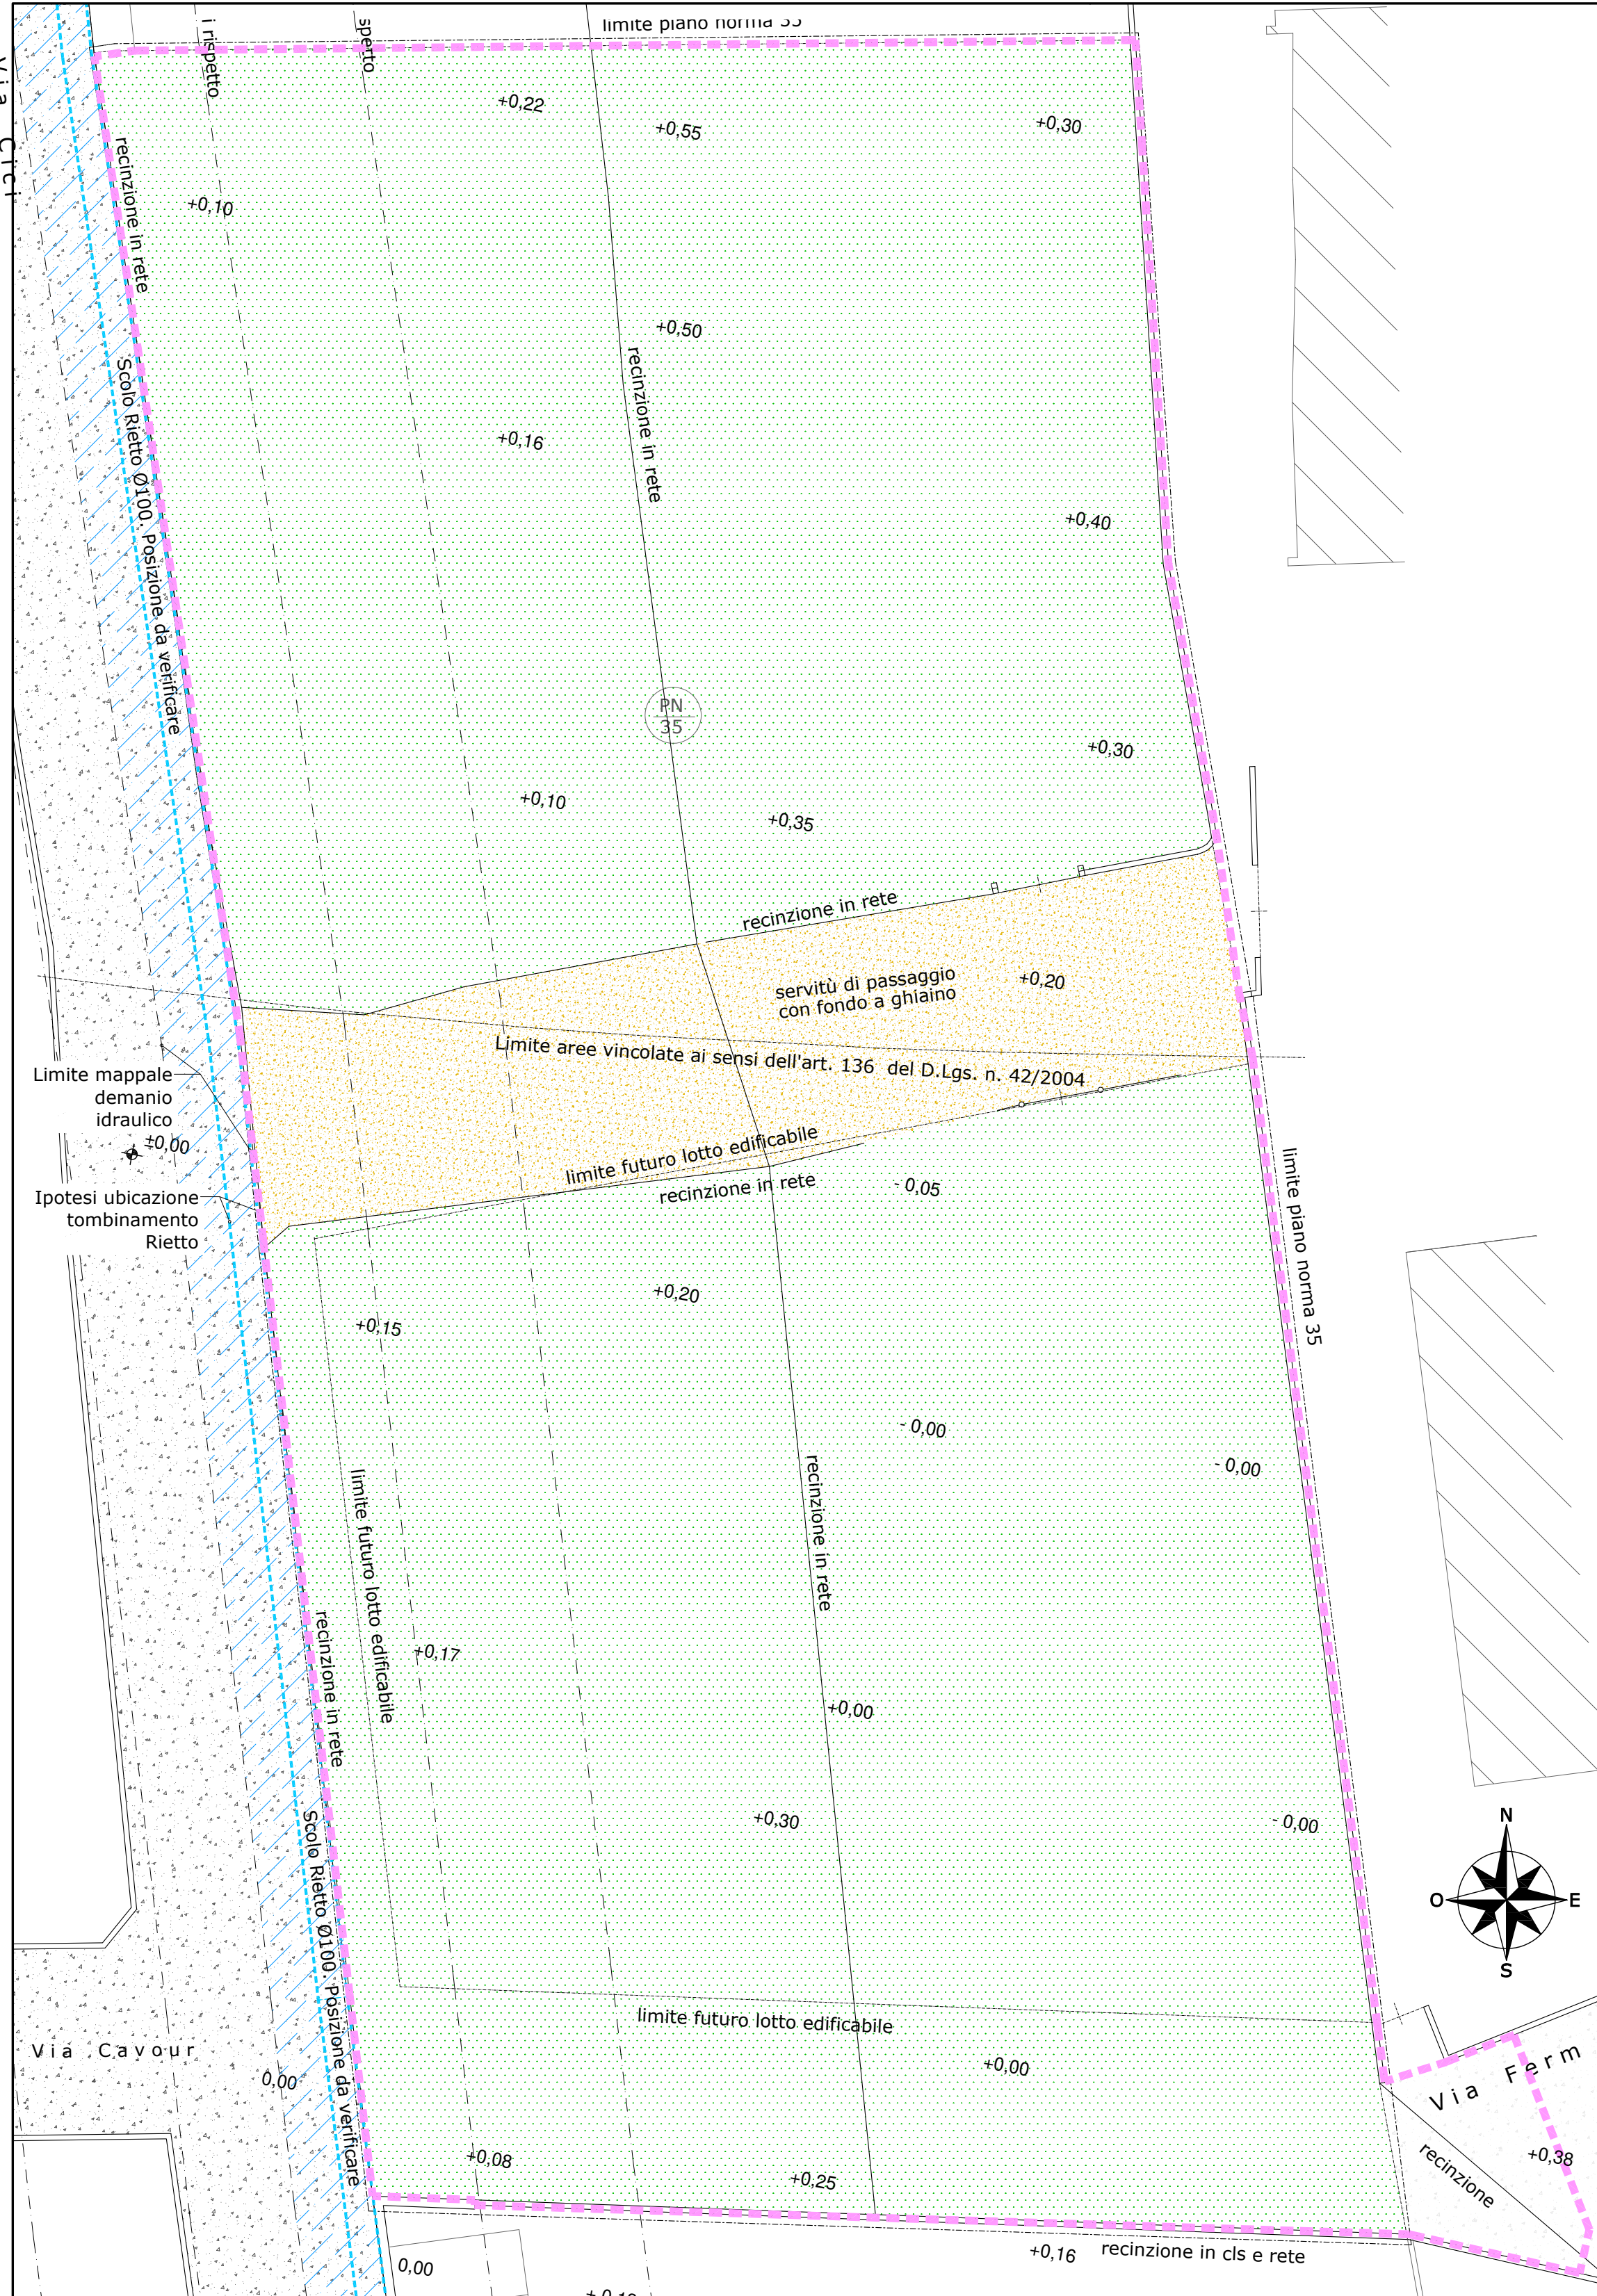


Stato attuale
Scala 1:200

Retini superfici

- Asfalto e vibiltà
- Betonelle su sottofondo permeabile
- Pavimentazione drenante
- Semi-permeabile
- Lotti edificati
- Verde a prato

Perimetro superfici oggetto a nuova impermeabilizzazione potenziale (S=3242m²)

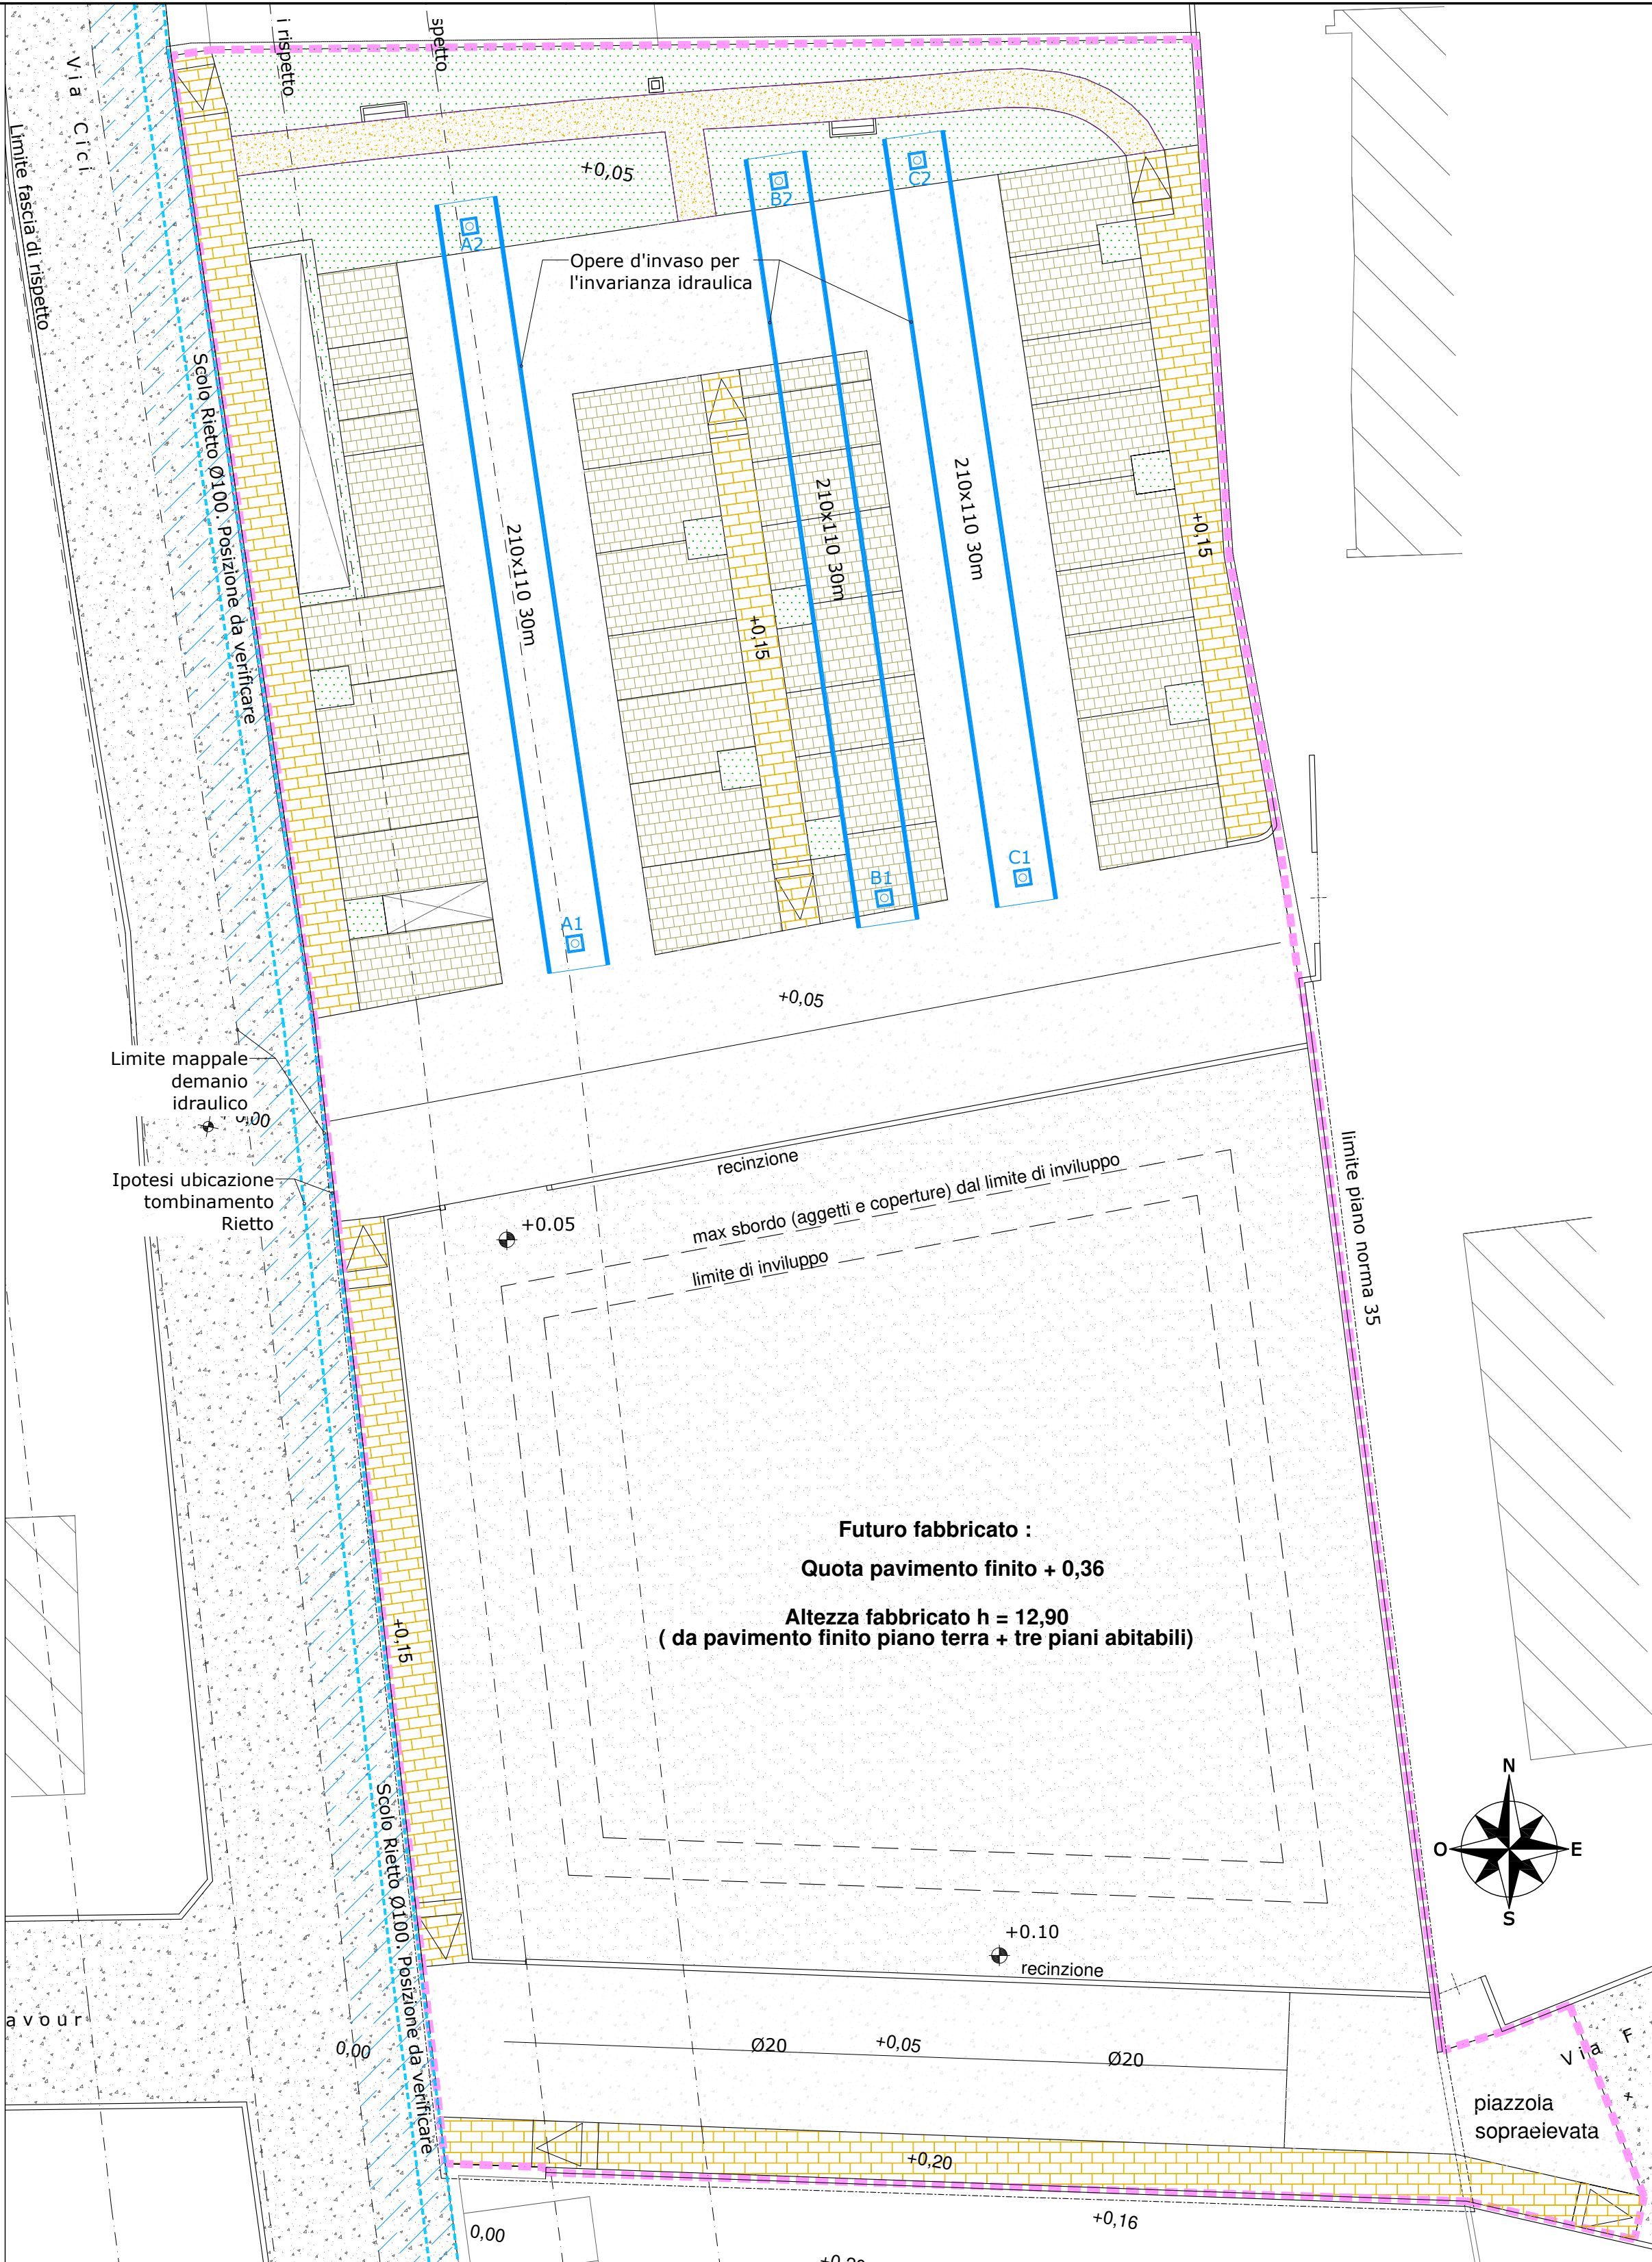

Stato di progetto
Scala 1:200

Consumo di suolo (area di nuova impermeabilizzazione)	
Tutto il lotto	3242 m²
a detrarre	
Area a verde di progetto	-210 m²
TOTALE	3032 m²

PROGETTISTA DELLE OPERE



Filippo Ongaro

PROGETTO ARCHITETTONICO
ED URBANISTICO
Studio Associato Chinellato-Favaretto
via Cici, 17/2
30038, Spinea (VE)

COMUNE DI: Spinea
PROVINCIA DI: Venezia

Tavola
01

Committente: Immobiliare GB S.a.s. di Gobbo L. & C.
Costruzioni Marson Oscar e Raffaele S.n.c.
Oggetto: Piano Norma n° 35 nei pressi di via Cici
Progetto: Consumo di suolo
(Regolamento Edilizio: art. 2 e art. 4 dell'Allegato B)
Elaborato: Planimetria comparativa

Data	Disegnato	Revisione	Nome file
24/05/2021	FO	00	2010rev00cad02_consumo del suolo

Ing. Filippo Ongaro - via Alfieri, 1/a - 30038 Spinea (VE) - tel. 041 6399804 - cell. 340 1423426 - fax 0418871855
mail. filippo.ong@gmail.com - c.f. NGRFPP76H29F241E - p.i. 03597800279