


LEGENDA

- Perimetro Piano Urbanistico Attuativo
- Elettrodotto Terna 132 KV - fascia di rispetto

SEZIONI DI DETTAGLIO DEI FOSSI E SCOLINE

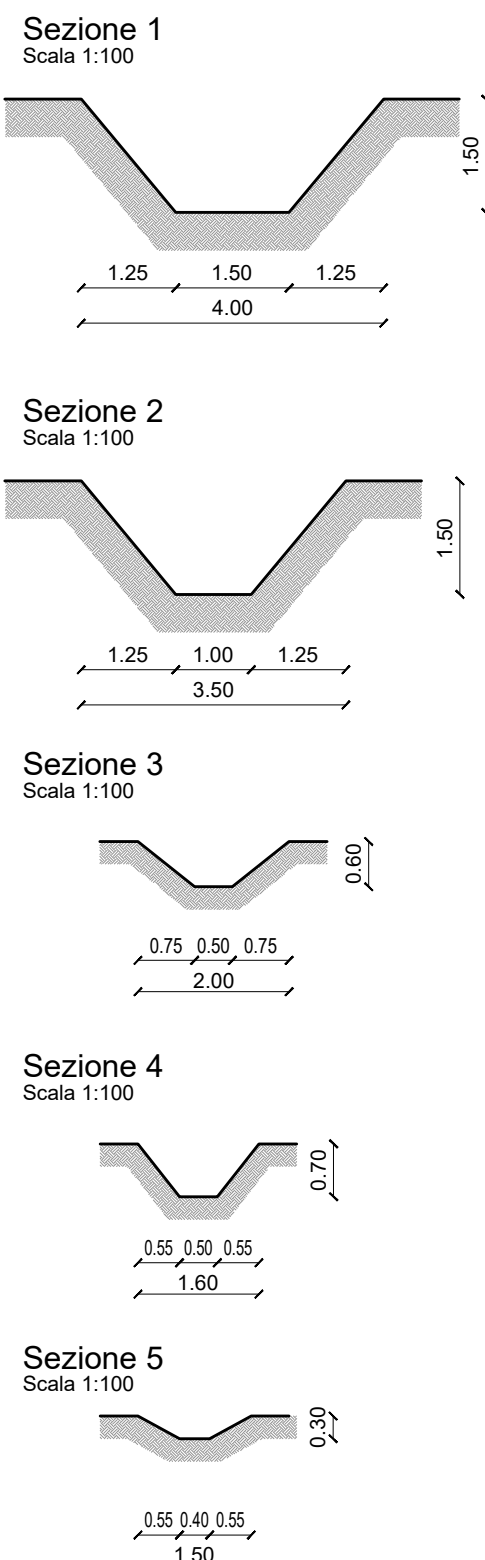

Citta' metropolitana di Venezia
COMUNE di SPIENA

VARIANTE AL PIANO URBANISTICO ATTUATIVO
PIANO NORMA N° 22

(Approvato con deliberazione Giunta Comunale n.130 del 27.09.2018)

Prima Variante



TEMPO LIBERO s.r.l.
Via Rosignoli, 59/61
35036 SPINA (VE)
P.IVA n° 016631027

PROPRONENTI: Tempo Libero S.R.L.
Aspen S.R.L.

STATO DI FATTO:
RILIEVO TOPOGRAFICO

002

101300


002

0201

3	2	1	0	REV	PROGETTISTA	DATA	VERIFICATO	APPROVATO
3	2	1	0	REV	PROGETTISTA	DATA	VERIFICATO	APPROVATO
PROGETTISTA: arch. Valter Granotto
arch. Federico De Marco
arch. Andrea Gabai

specialista:

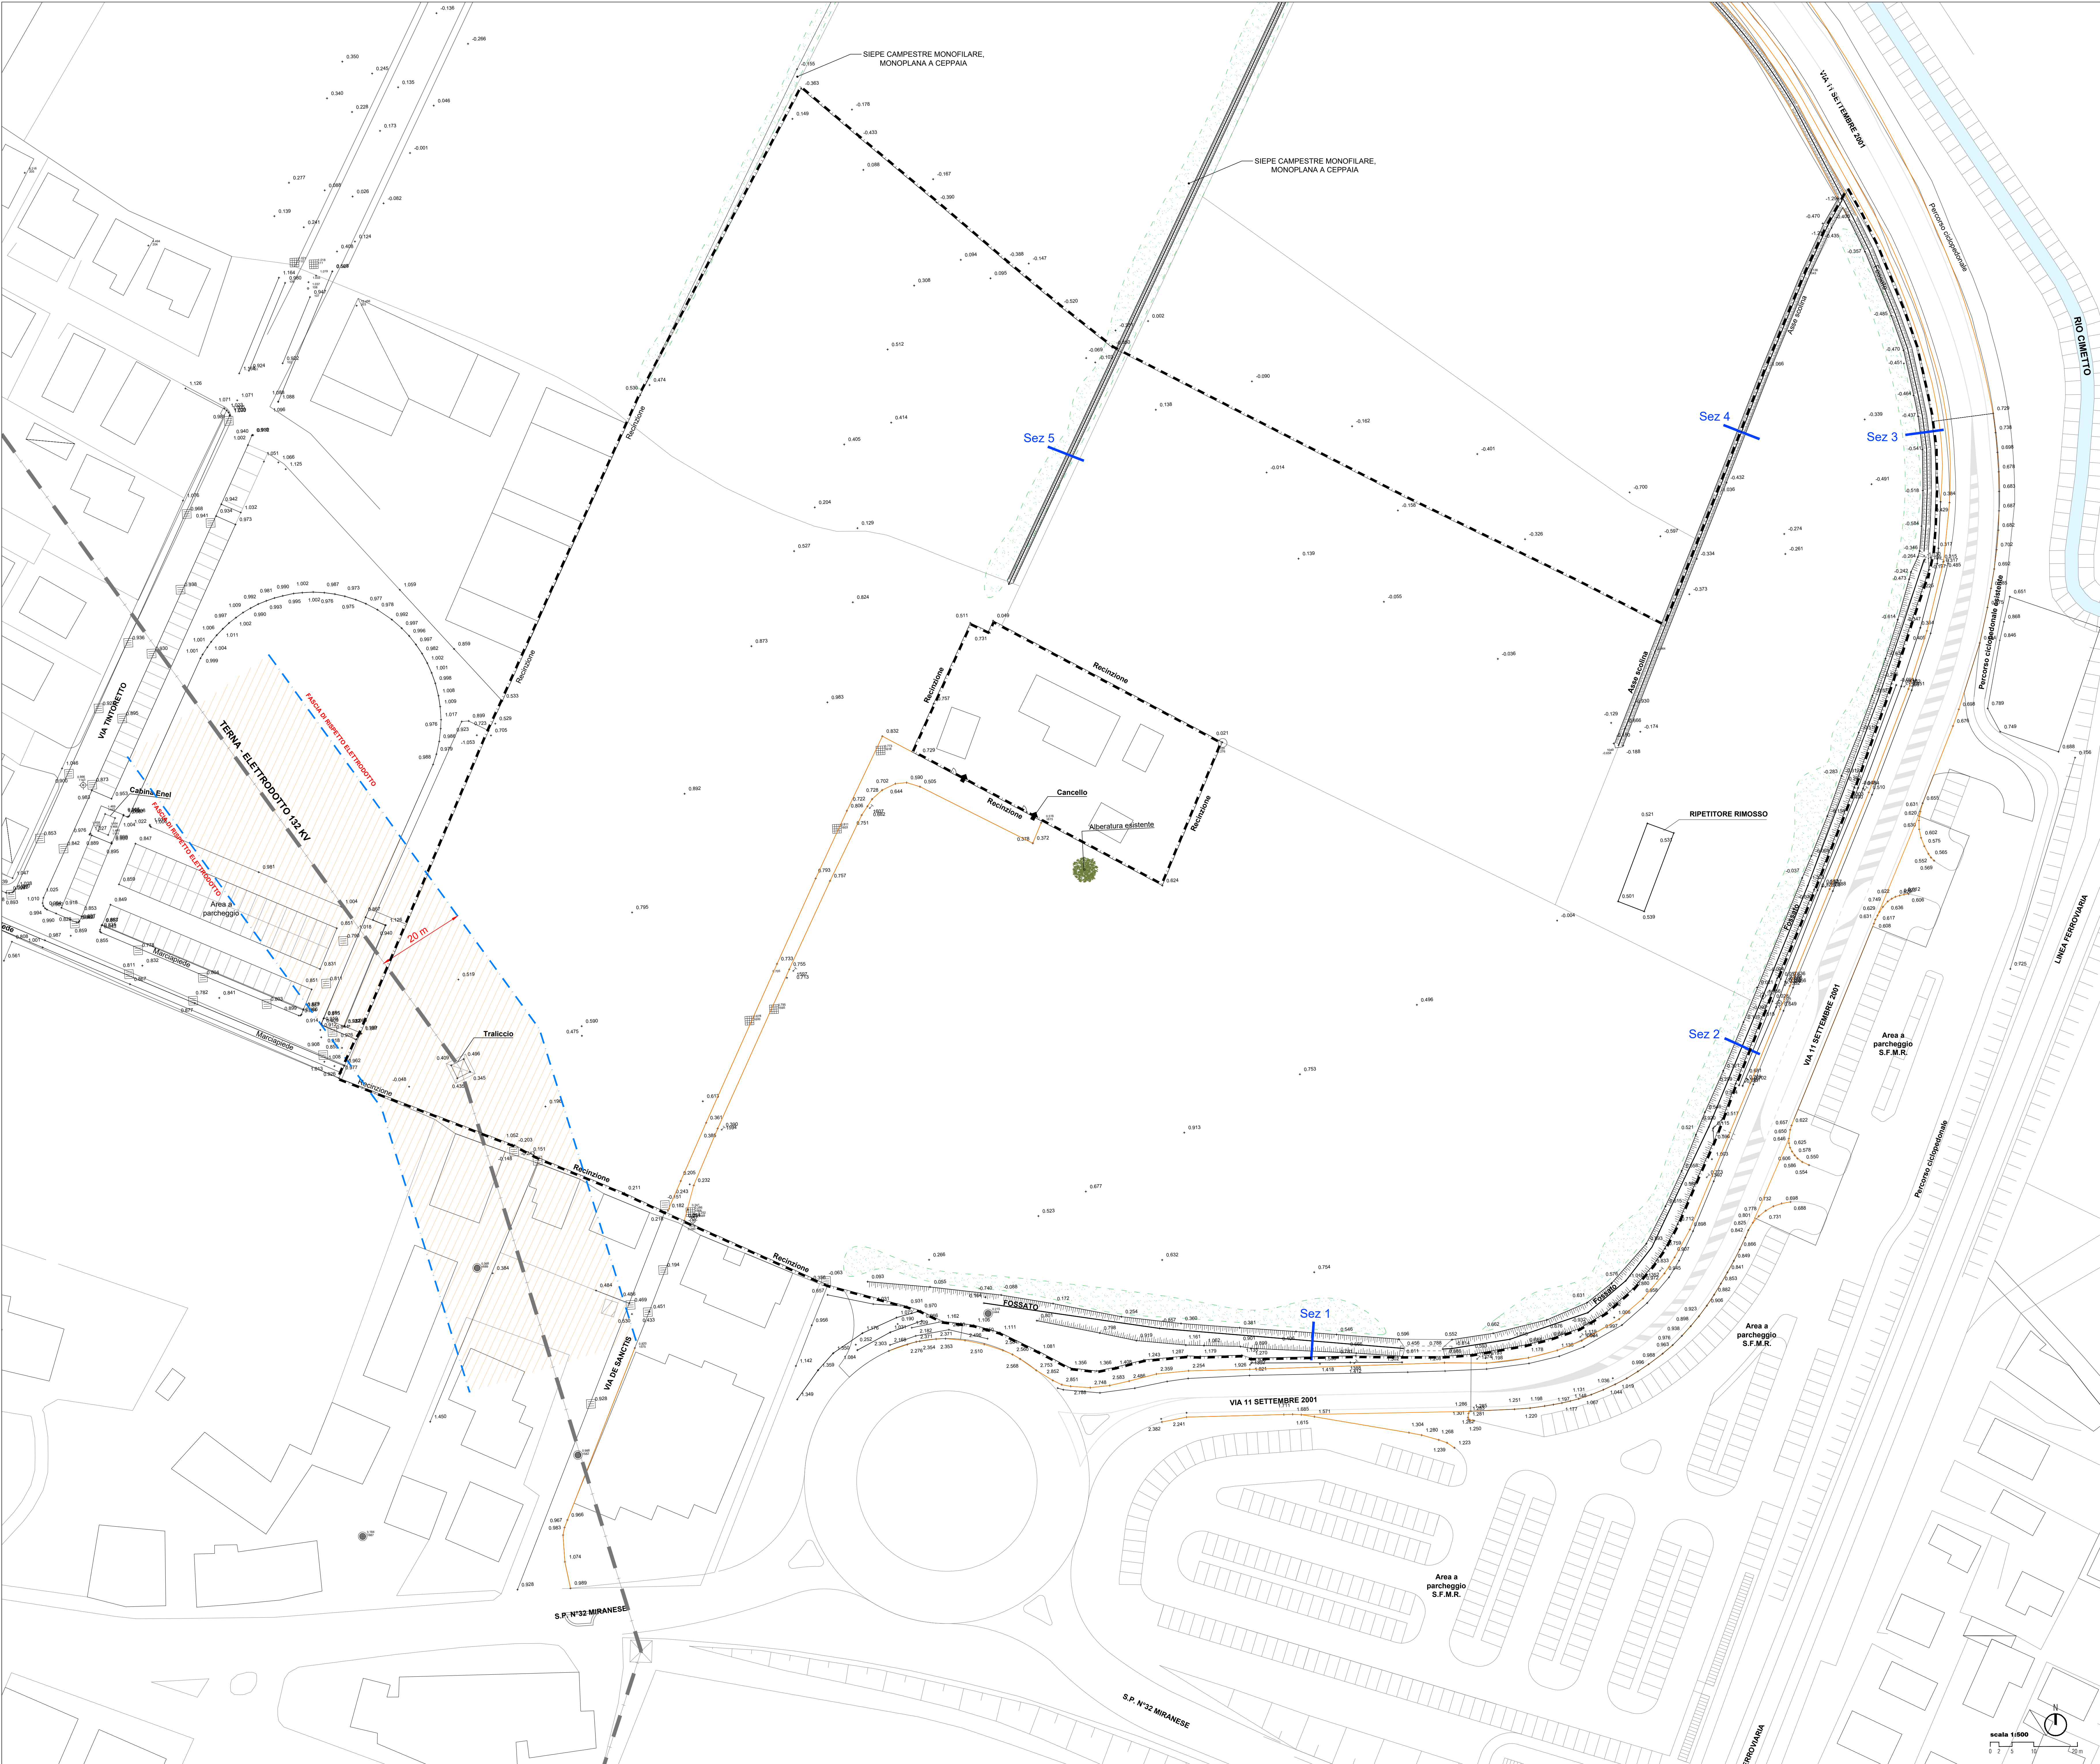

PLANIMETRIA GENERALE - Rilievo planialtimetrico - scala 1:500