


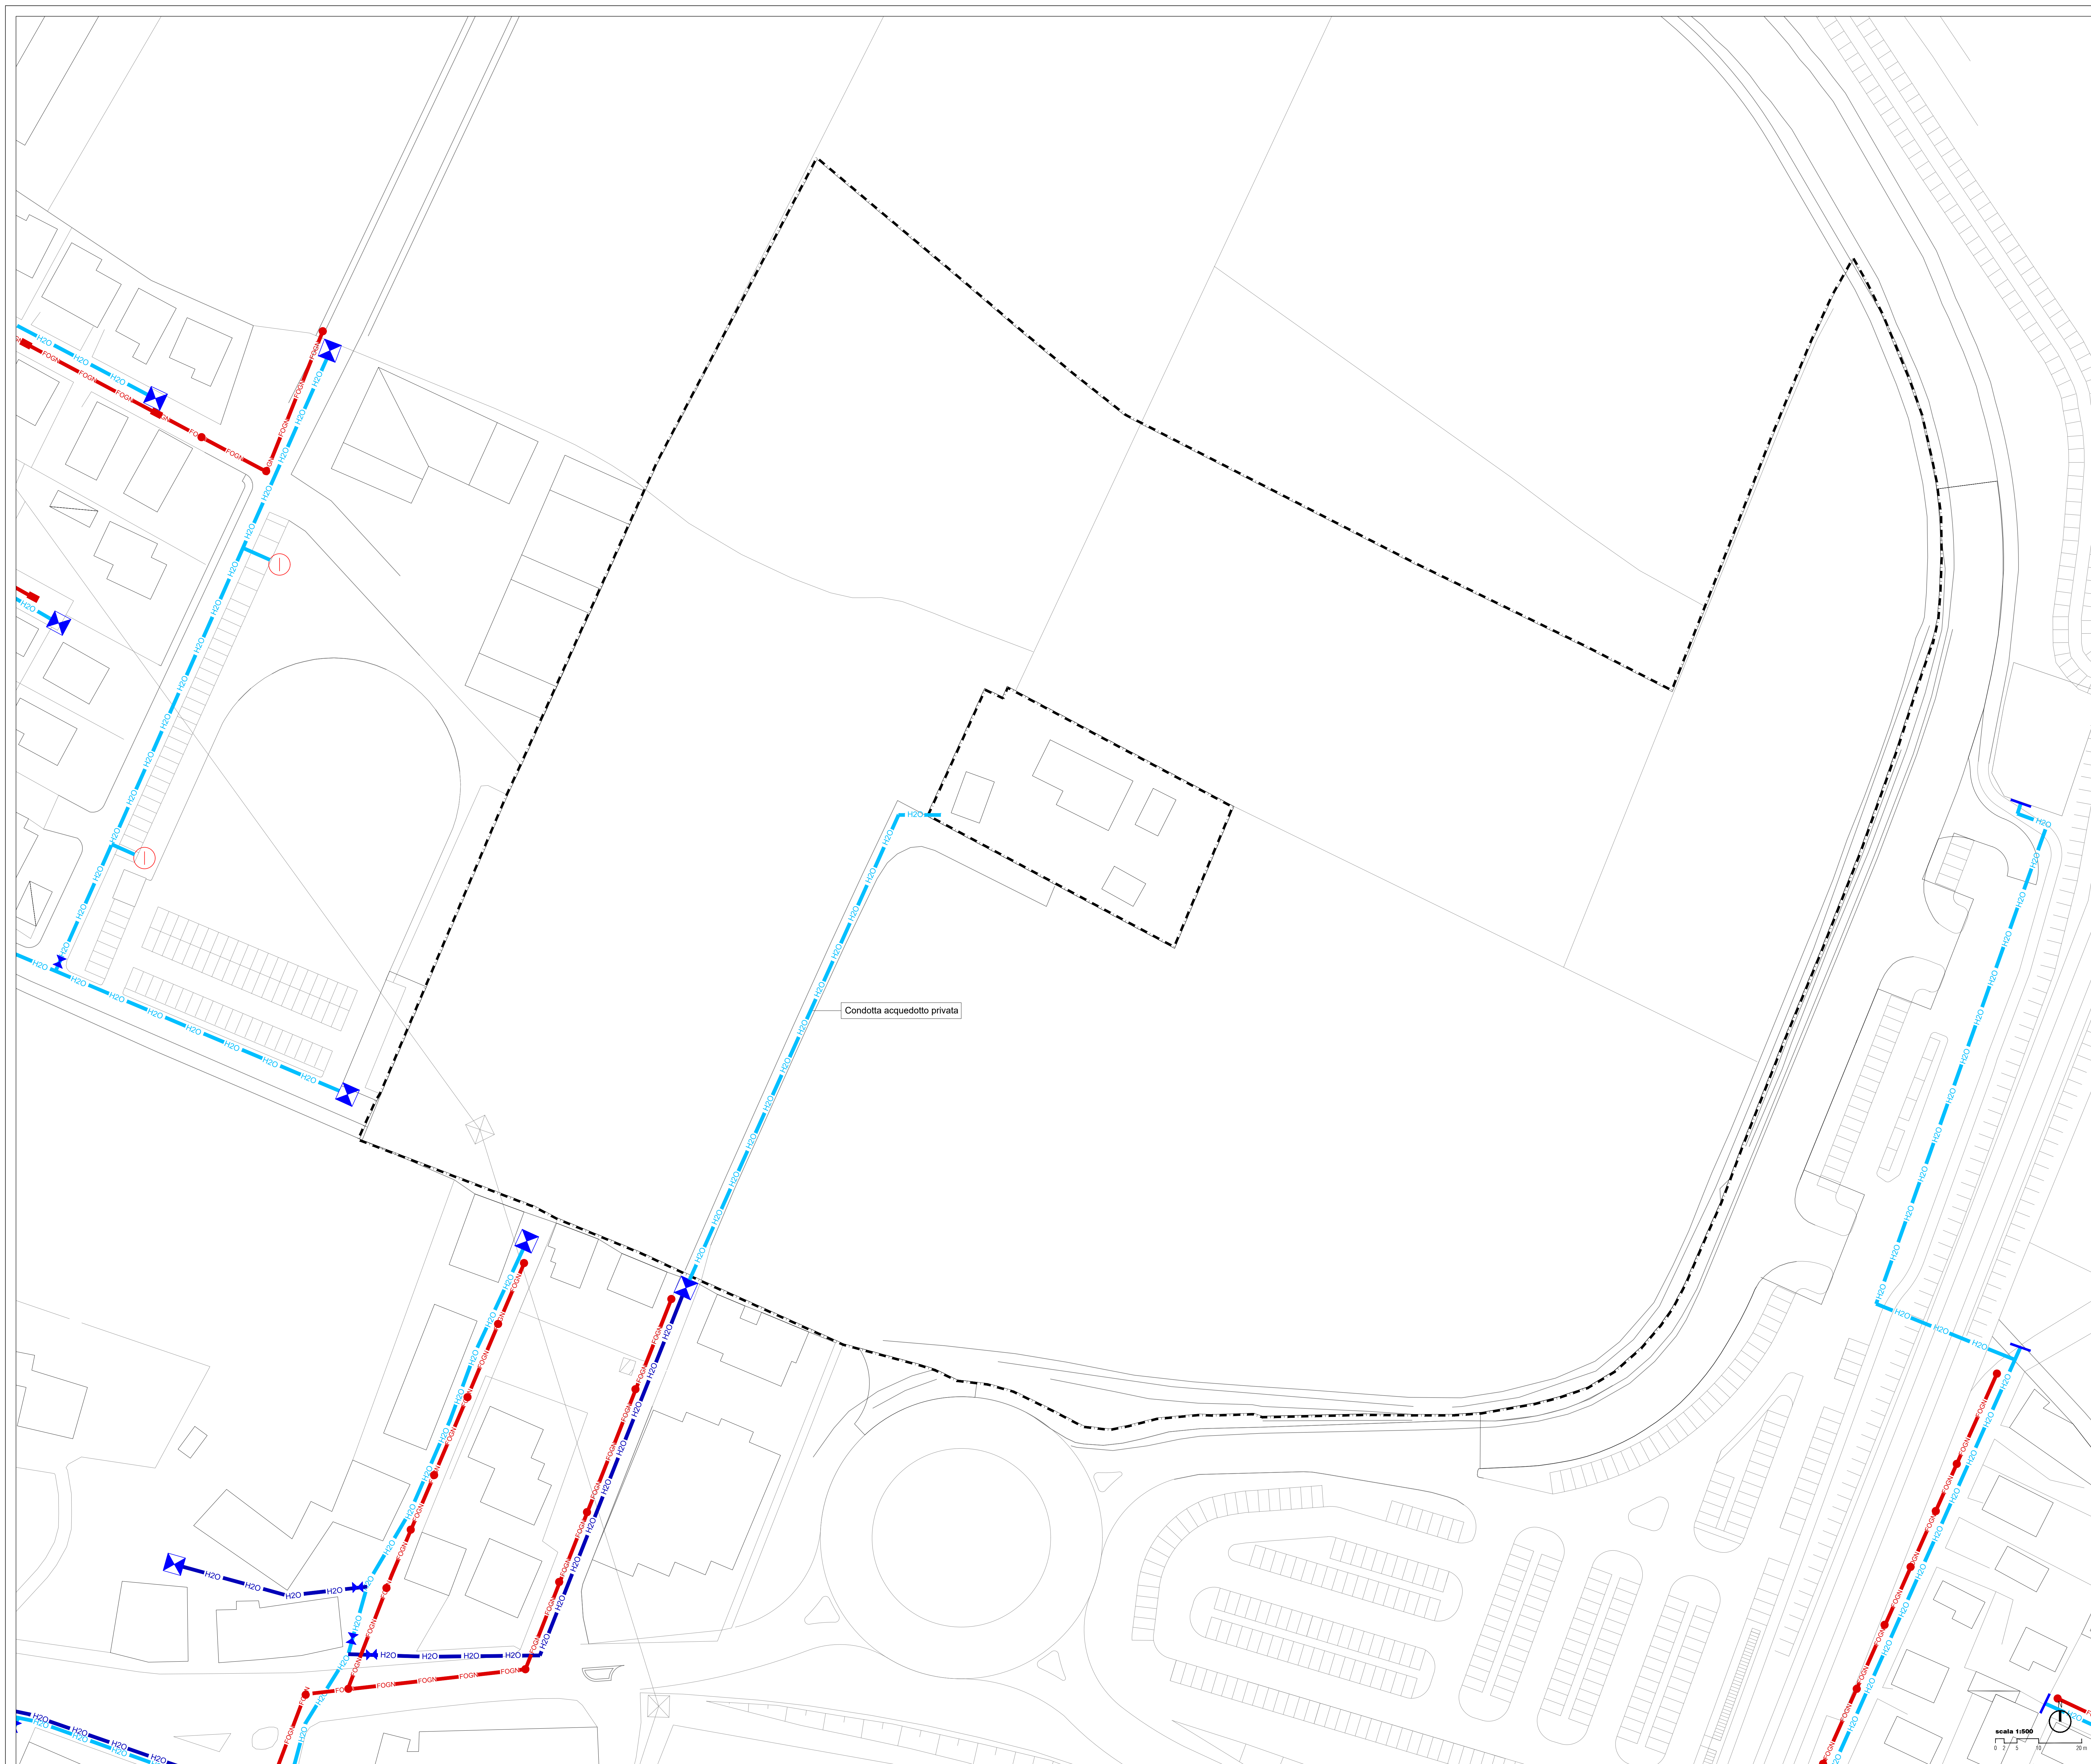

PLANIMETRIA GENERALE - Individuazione reti tecnologiche esistenti - scala 1:500

LEGENDA

Perimetro Piano Urbanistico Attuativo

Rete fognaria

Condotta fognatura

Pozzetto di ispezione

Rete idrica

Condotta acquedotto

Condotta acquedotto di rafforzamento

Saracinesca

Valvola a farfalla

Idrante

Città metropolitana di Venezia
COMUNE DI SPINEA

VARIANTE AL PIANO URBANISTICO ATTUATIVO
PIANO NORMA N° 22
(Approvato con deliberazione Giunta Comunale n.130 del 27.09.2018)
Prima Variante



PROTECO engineering s.r.l.

PROGETTO

REDAZIONE

VERIFICA

APPROVAZIONE

PROPRONTE: Tempo Libero S.R.L.
Aspen S.R.L.

TEMPO LIBERO s.r.l.

Via Roncole Verdi, 89H
35030 Spinea (PD)

P.IVA n° CF. 01625310277

STATO DI FATTO: TRACCIATO RETI TECNOLOGICHE ESISTENTI - FOGNATURA, IDRICA		PROG. ELABORATO		CODICE ELABORATO							
		004		101300P		004		02R1			
		CODICE COMM. AREA		PRODOTTORE		RUB		REV		ANNO	
3											
2	Adeguamento per approvazione variante PUA			Oggetto 21		R. Bordin		A. Gabale		V. Geronzi	
1	Integrazioni			Avvio 21		R. Bordin		A. Gabale		V. Geronzi	
0	Varianti PUA			Foglio 21		A. Gabale		A. Gabale		V. Geronzi	
REV	DESCRIZIONE			DATA		REDATTO		VERIFICATO		APPROVATO	
PROGETTISTA: arch. Valter Granzotto						specialistica:					