
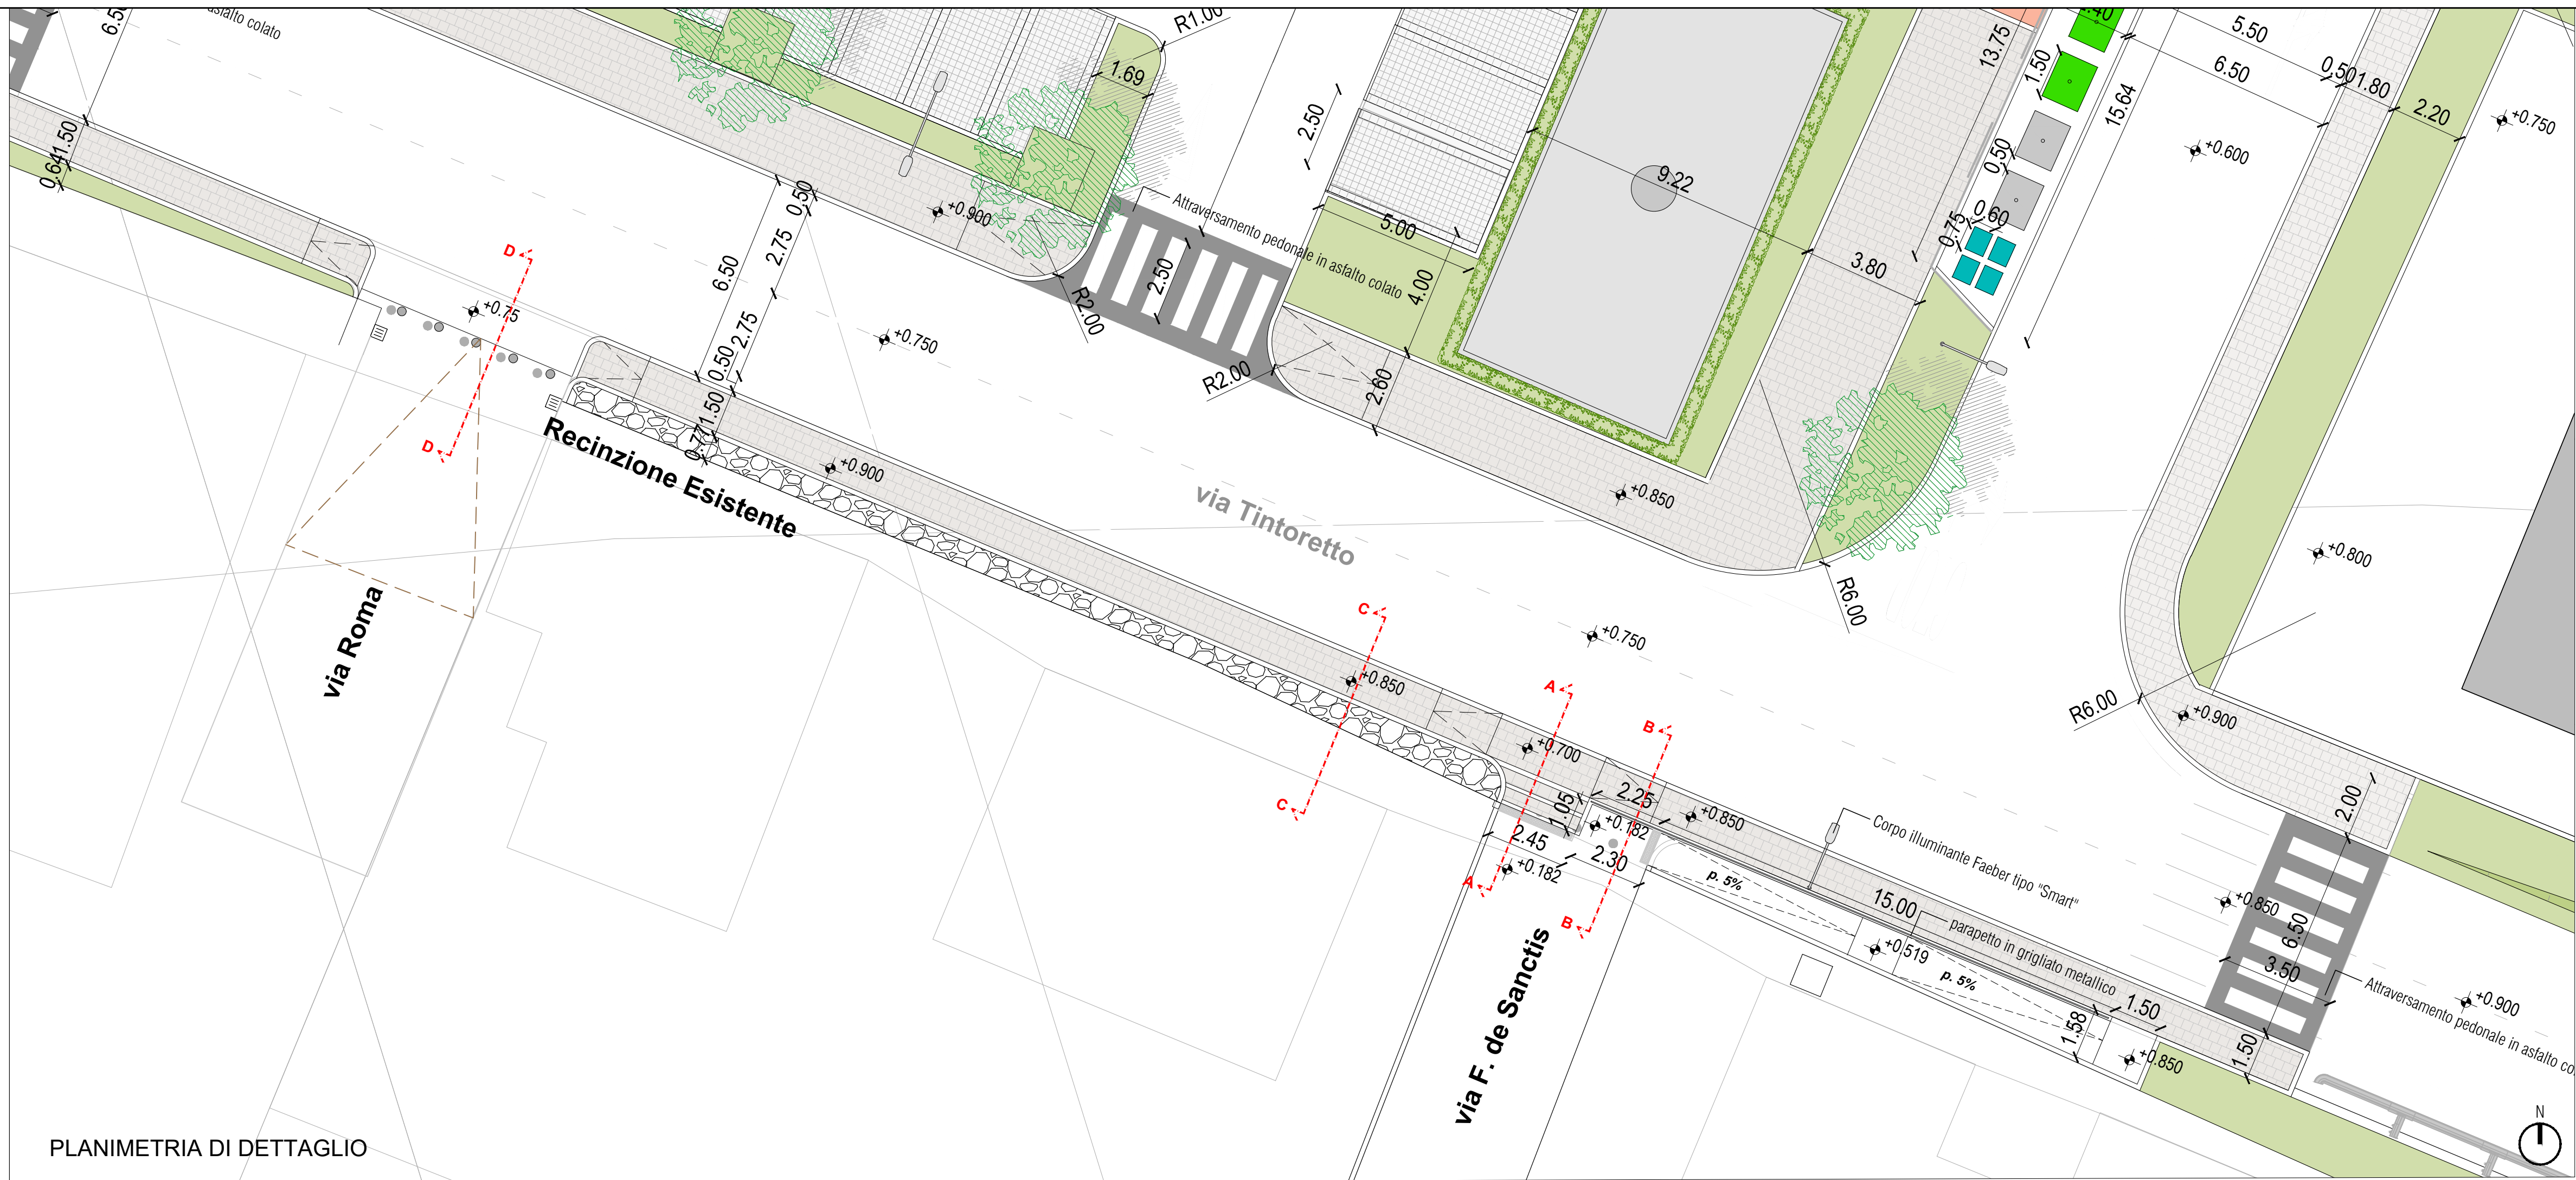
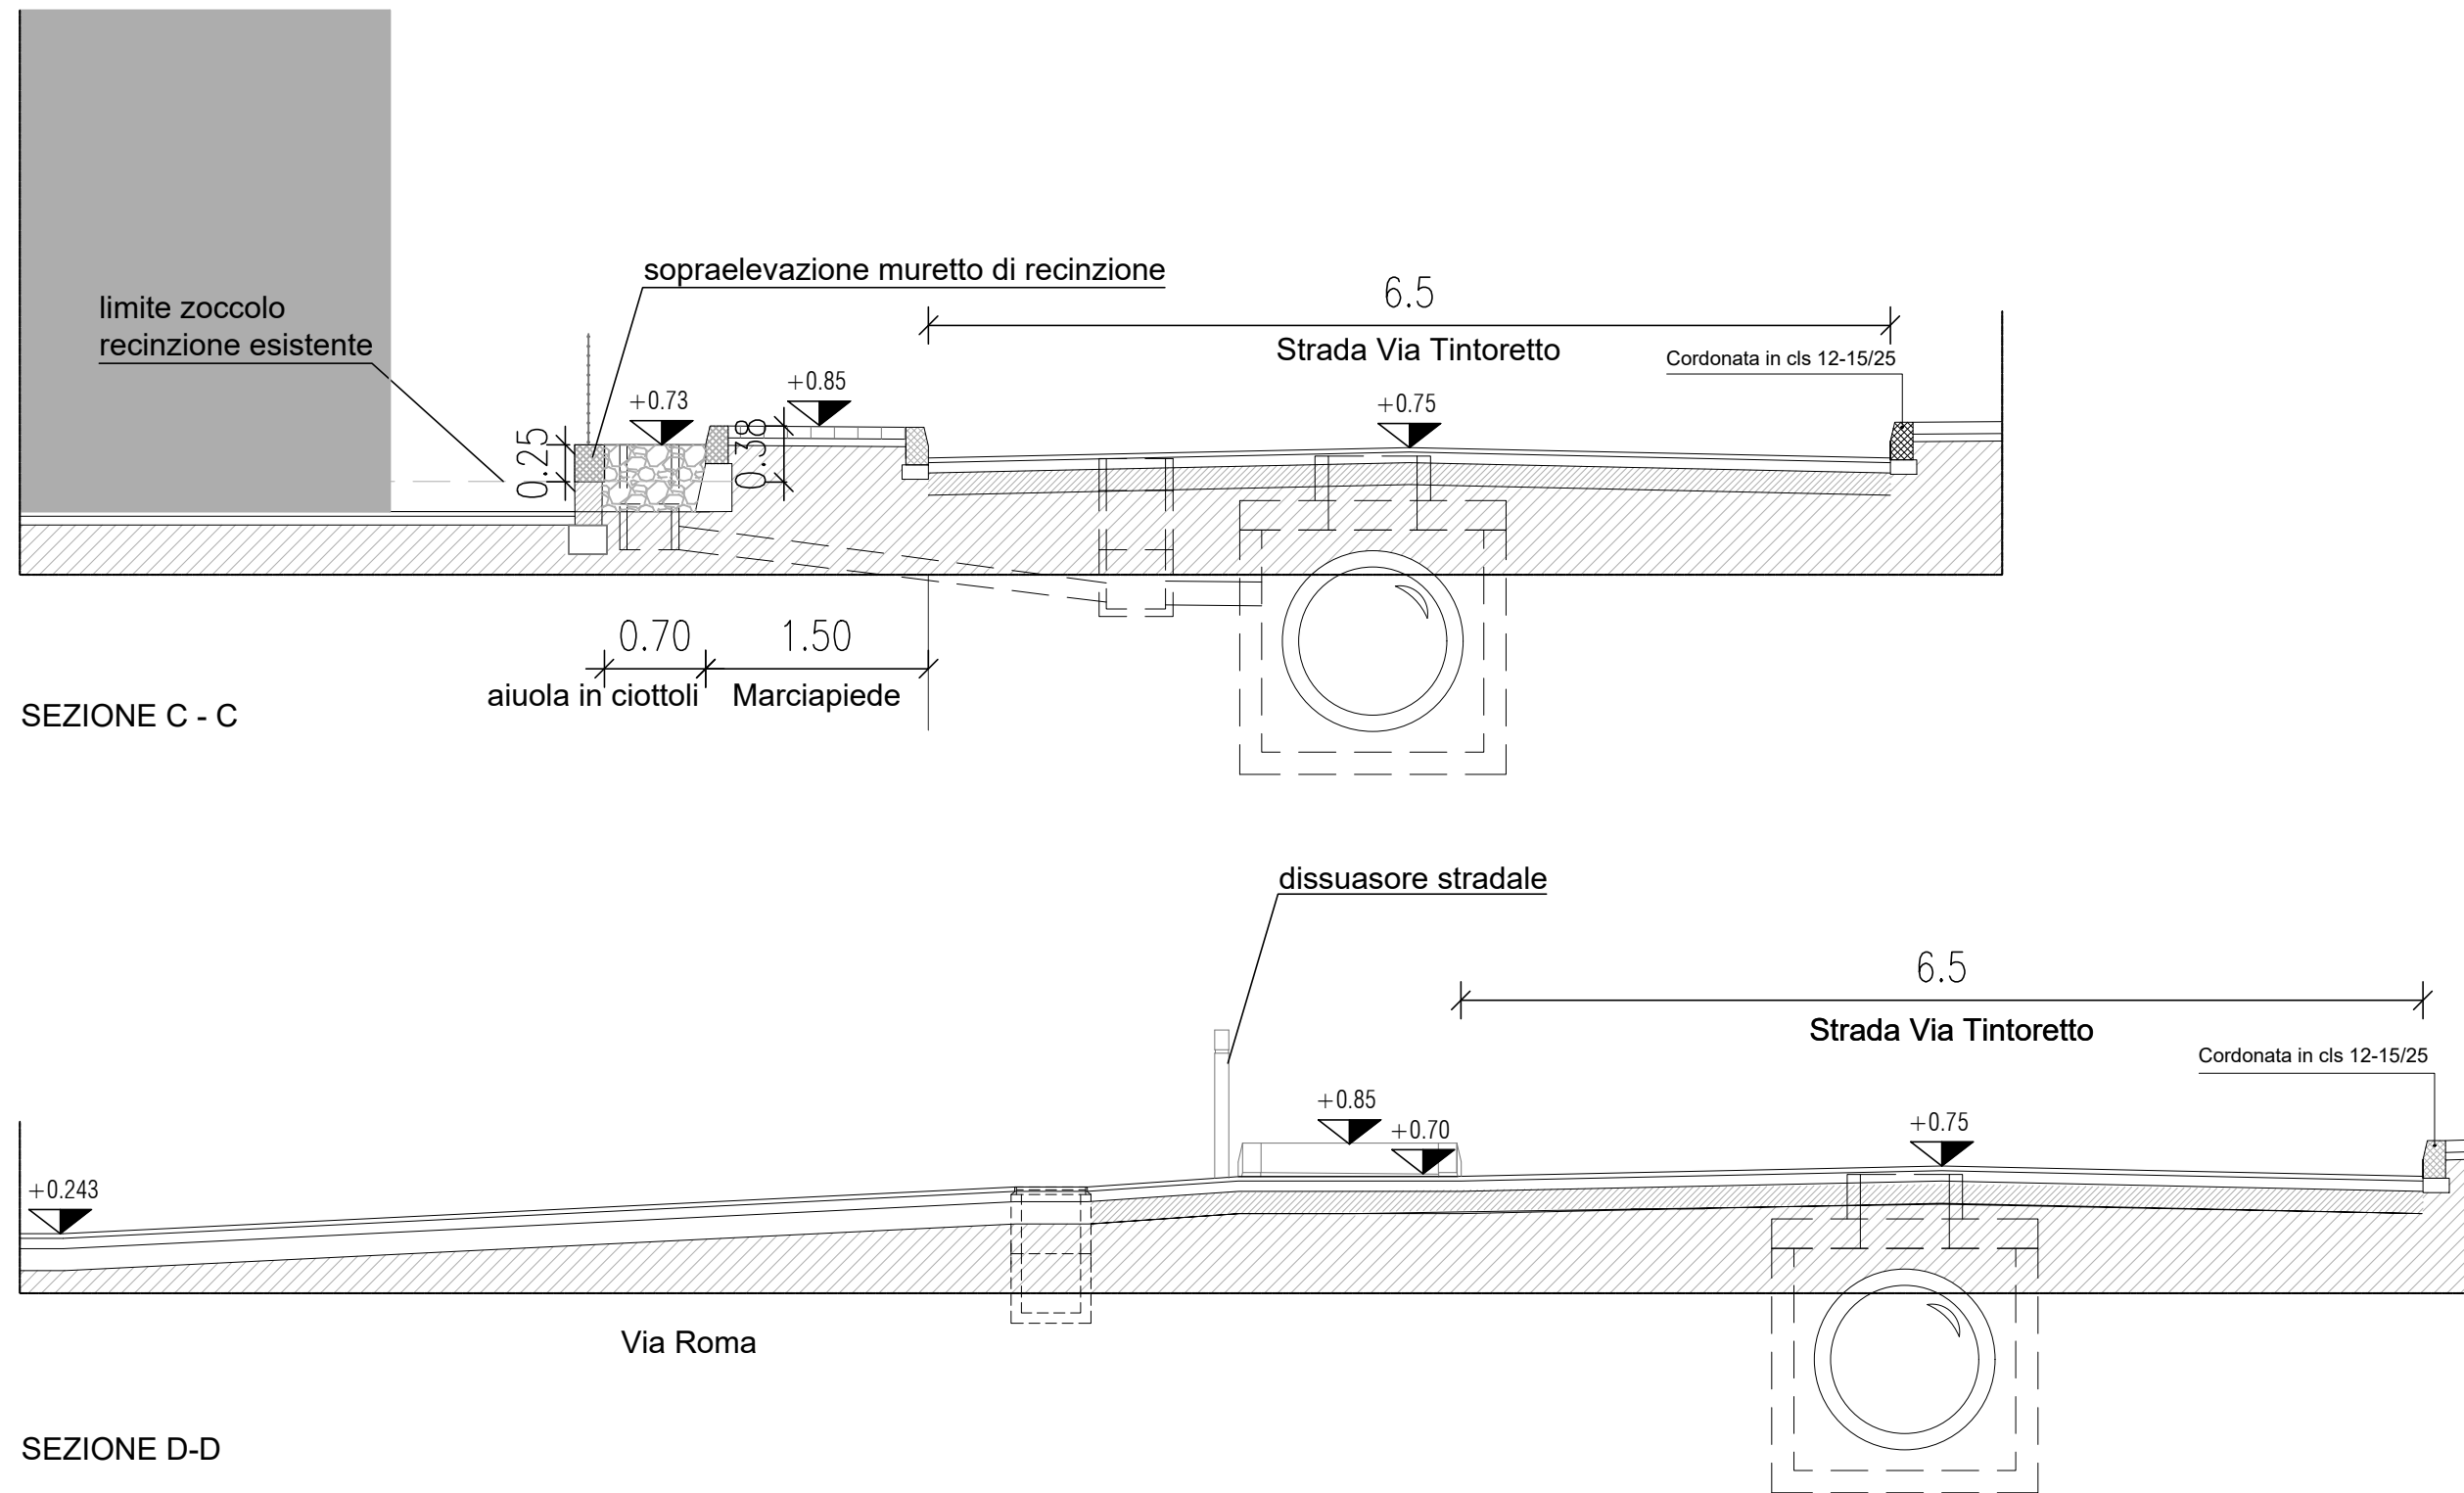
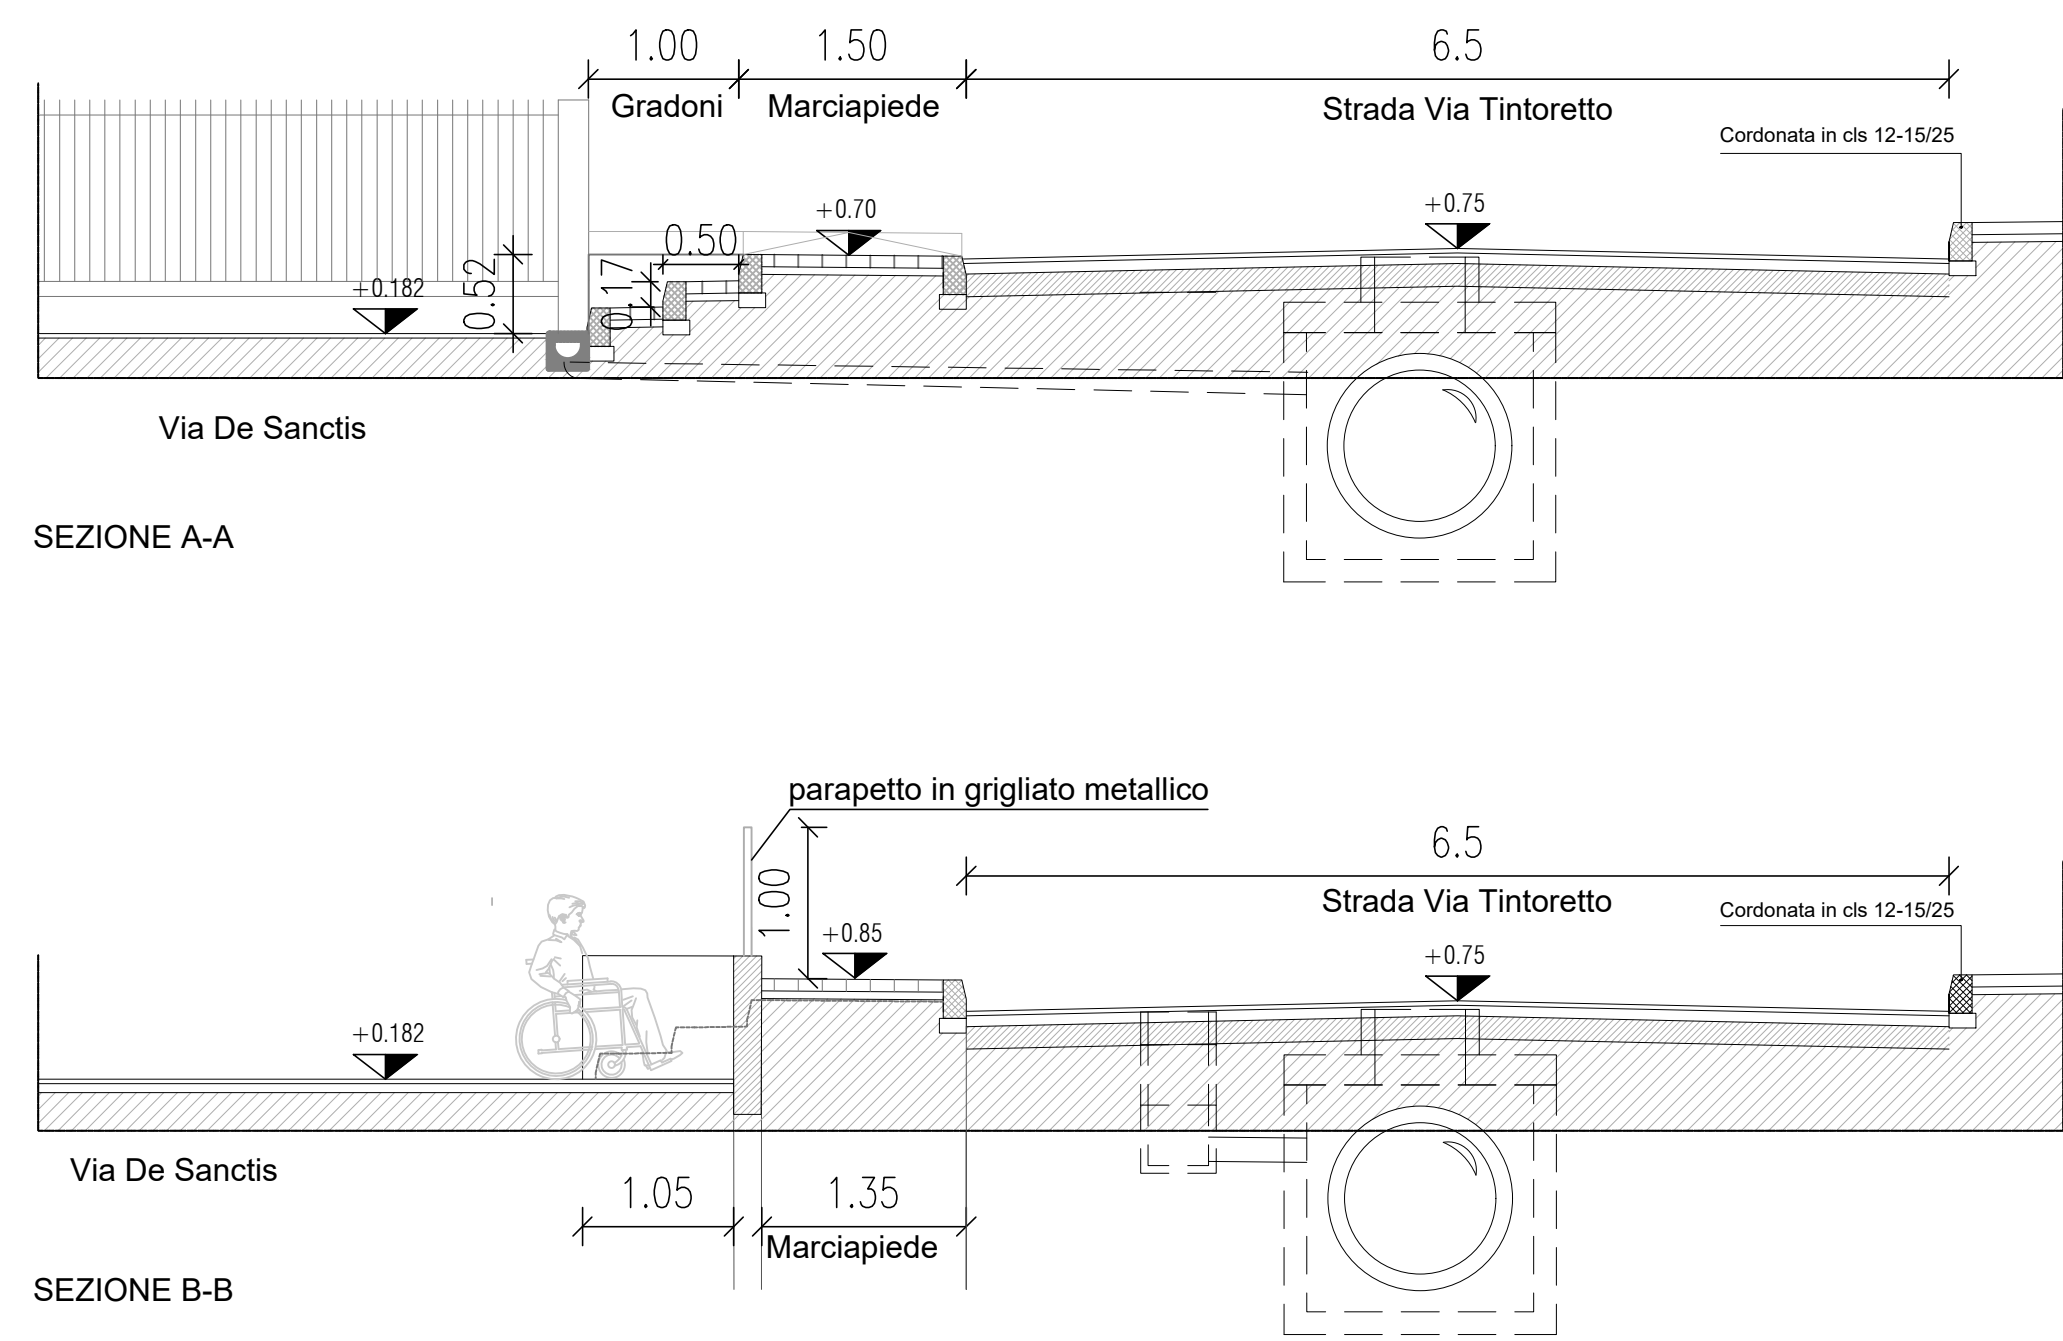
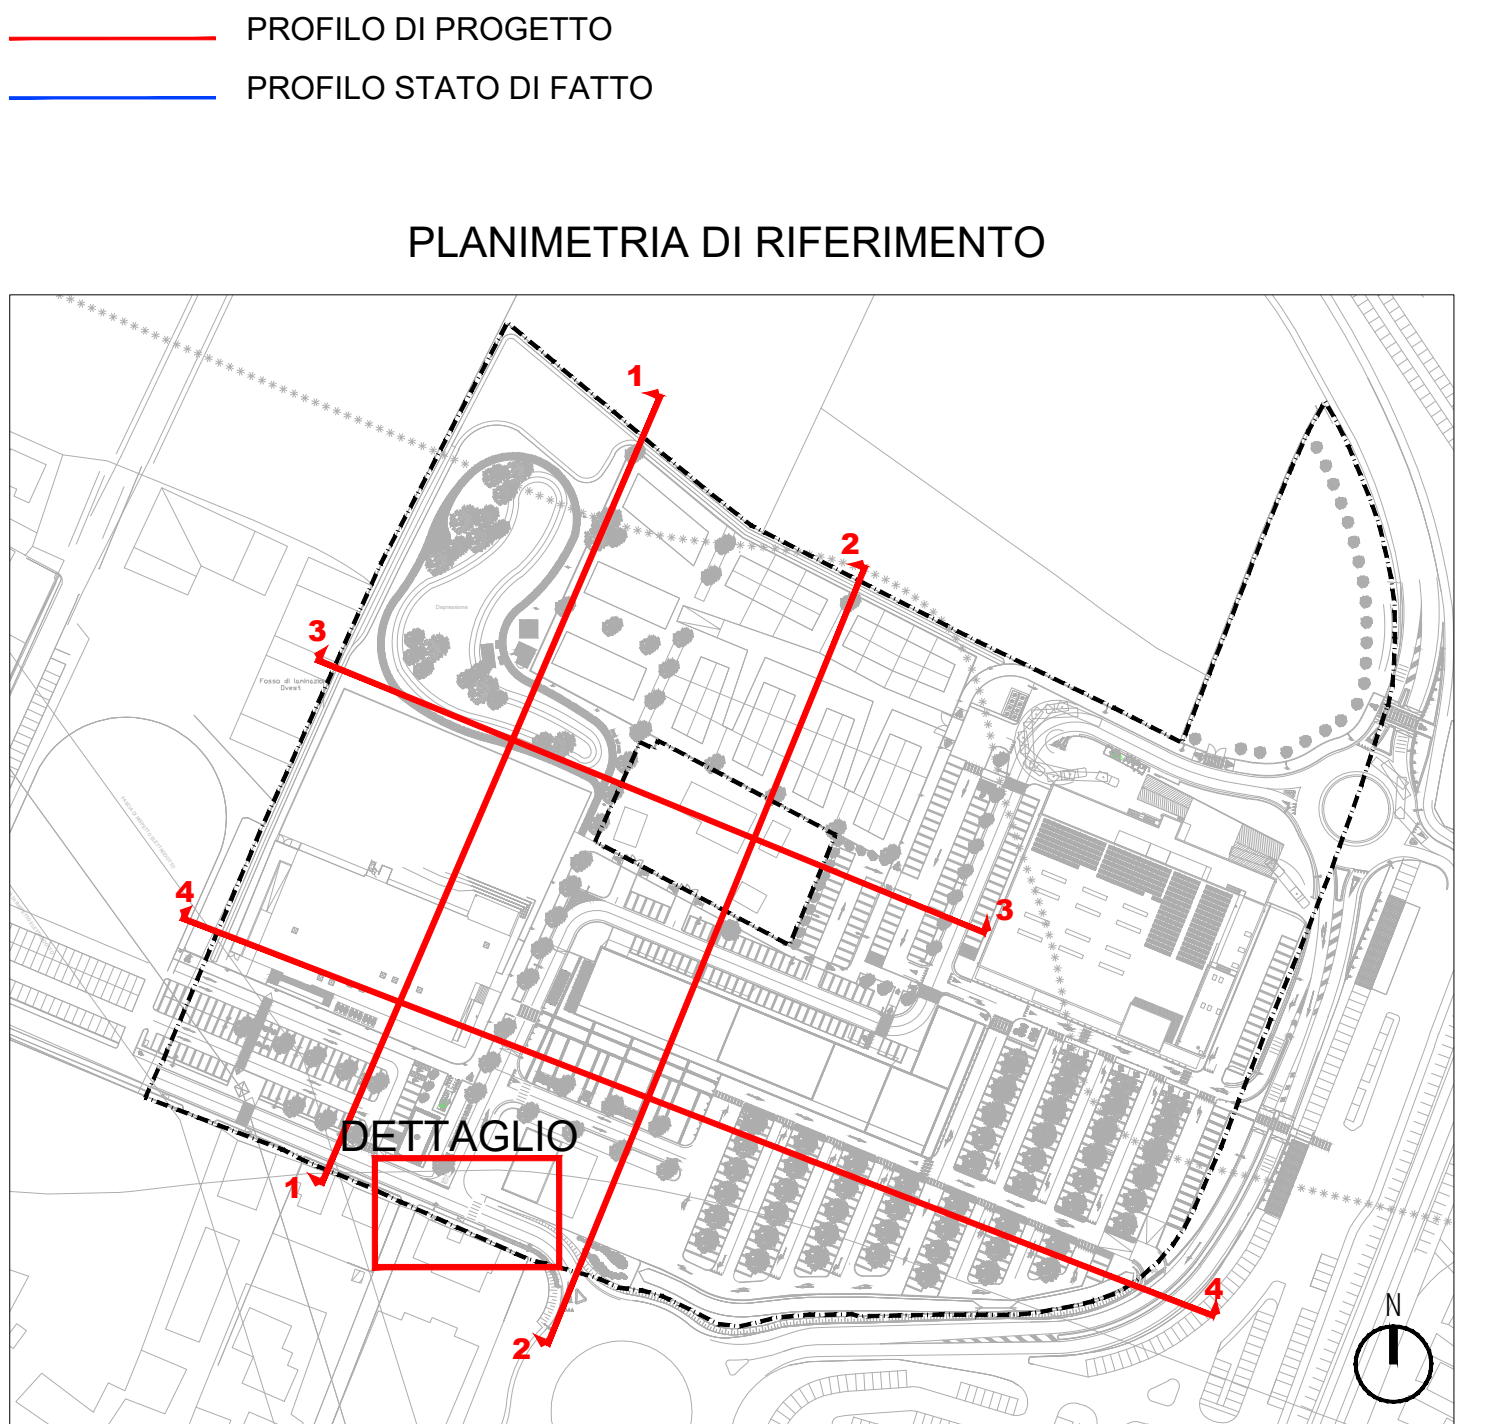


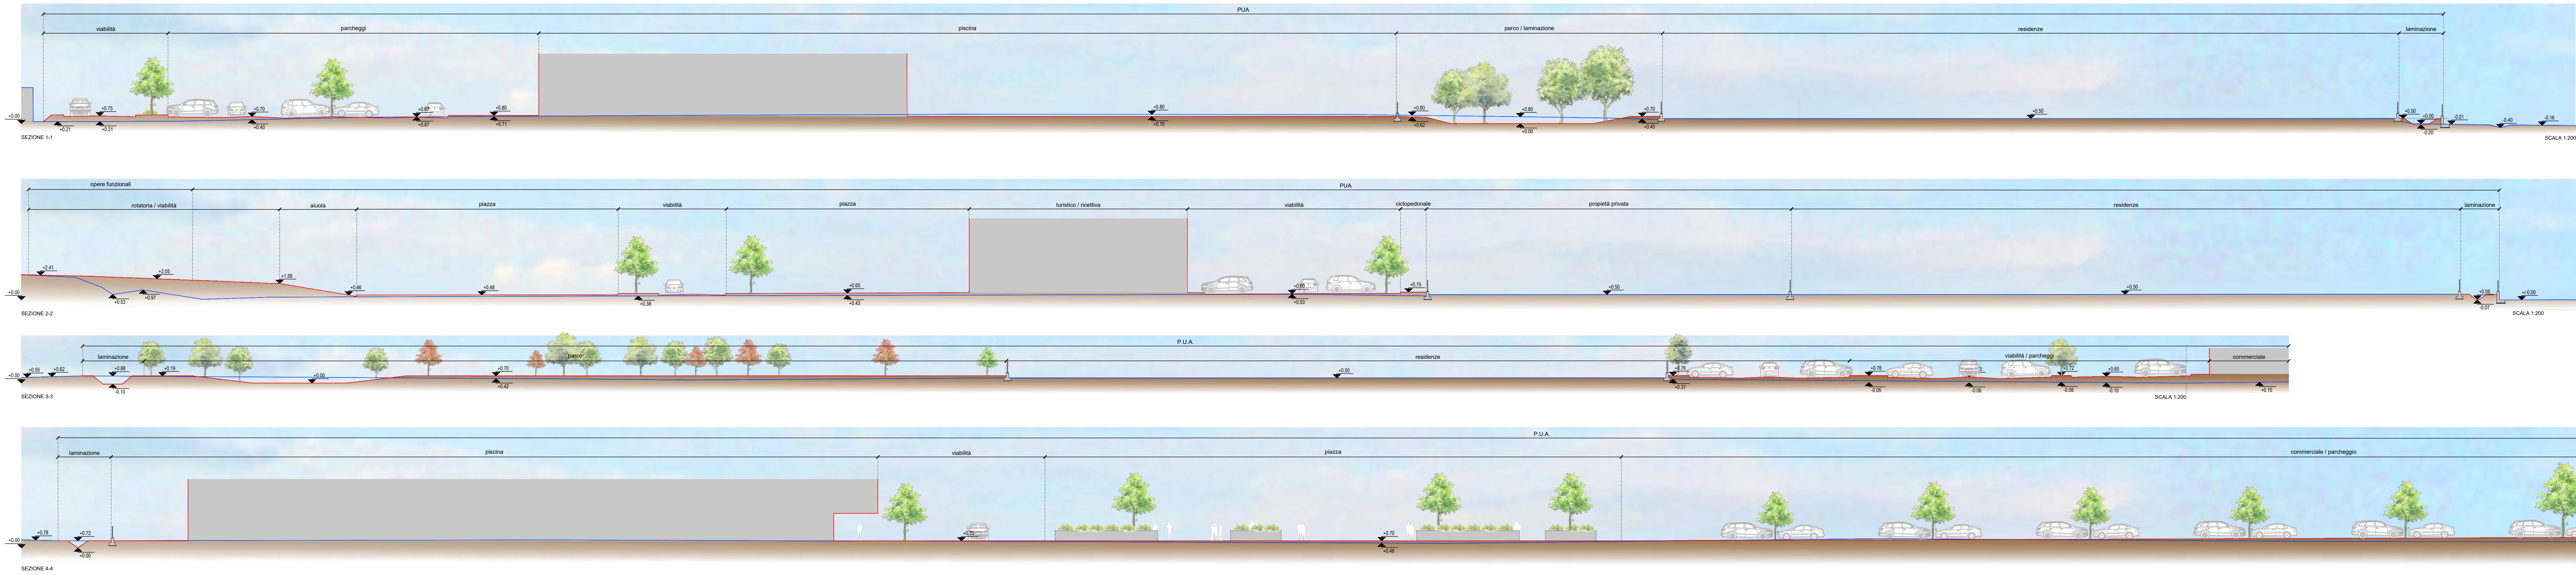

Città metropolitana di Venezia
COMUNE di SPINEA

**VARIANTE AL PIANO URBANISTICO ATTUATIVO
PIANO NORMA N° 22**

(Approvato con deliberazione Giunta Comunale n.130 del 27.09.2018)

Prima Variante

TEMPO LIBERO s.r.l.
Via Rondegna, 89H
30038 SPINEA (VE)
P.IVA n° 0162310277

PROGETTISTI: arch. Valter Granzotto
arch. Federico De Marzo
arch. Andrea Galatelli

PROGETTO:
SEZIONI DESCRITTIVE

PROG. ELABORATO
007

CODICE ELABORATO
1010300P

007 1 2 A 4

REV	DATA	DESCRIZIONE	REDAZIONE	VERIFICAZIONE	APPROVAZIONE
3		Adattamento per approvazione variante PUA	Granzotto	De Marzo	Galatelli
2		Integrazioni	Granzotto	De Marzo	Galatelli
1		Varianti PUA	Granzotto	De Marzo	Galatelli
0		DESCRIZIONE	Granzotto	De Marzo	Galatelli

PROGETTISTA: arch. Valter Granzotto
arch. Federico De Marzo
arch. Andrea Galatelli

PROTECO engineering s.r.l.
San Donà di Piave (TV) - 36027, Via C. Battisti, 39 - Tel. +39 0423 94589 - Fax +39 0423 94532
www.protecoengineering.com - mail: protecoengineering@protecoengineering.com - P.I. 03952960278

SCALE: 1:500
FILE: 1010000001026.dwg
CTB: ARCHITETTURA.ctb