


AREE DA CEDERE AL PATRIMONIO COMUNALE	
PARAMETRI	MQ TOTALI
SUPERFICIE VERDE PUBBLICO	243,76
SUPERFICIE A PARCHEGGIO	971,40
SUPERFICIE VIARIA	725,87
ISOLA ECOLOGICA	26,00
TOTALE AREE DA CEDERE	1.967,03

PLANIMETRIA DI PROGETTO

scala 1 : 200

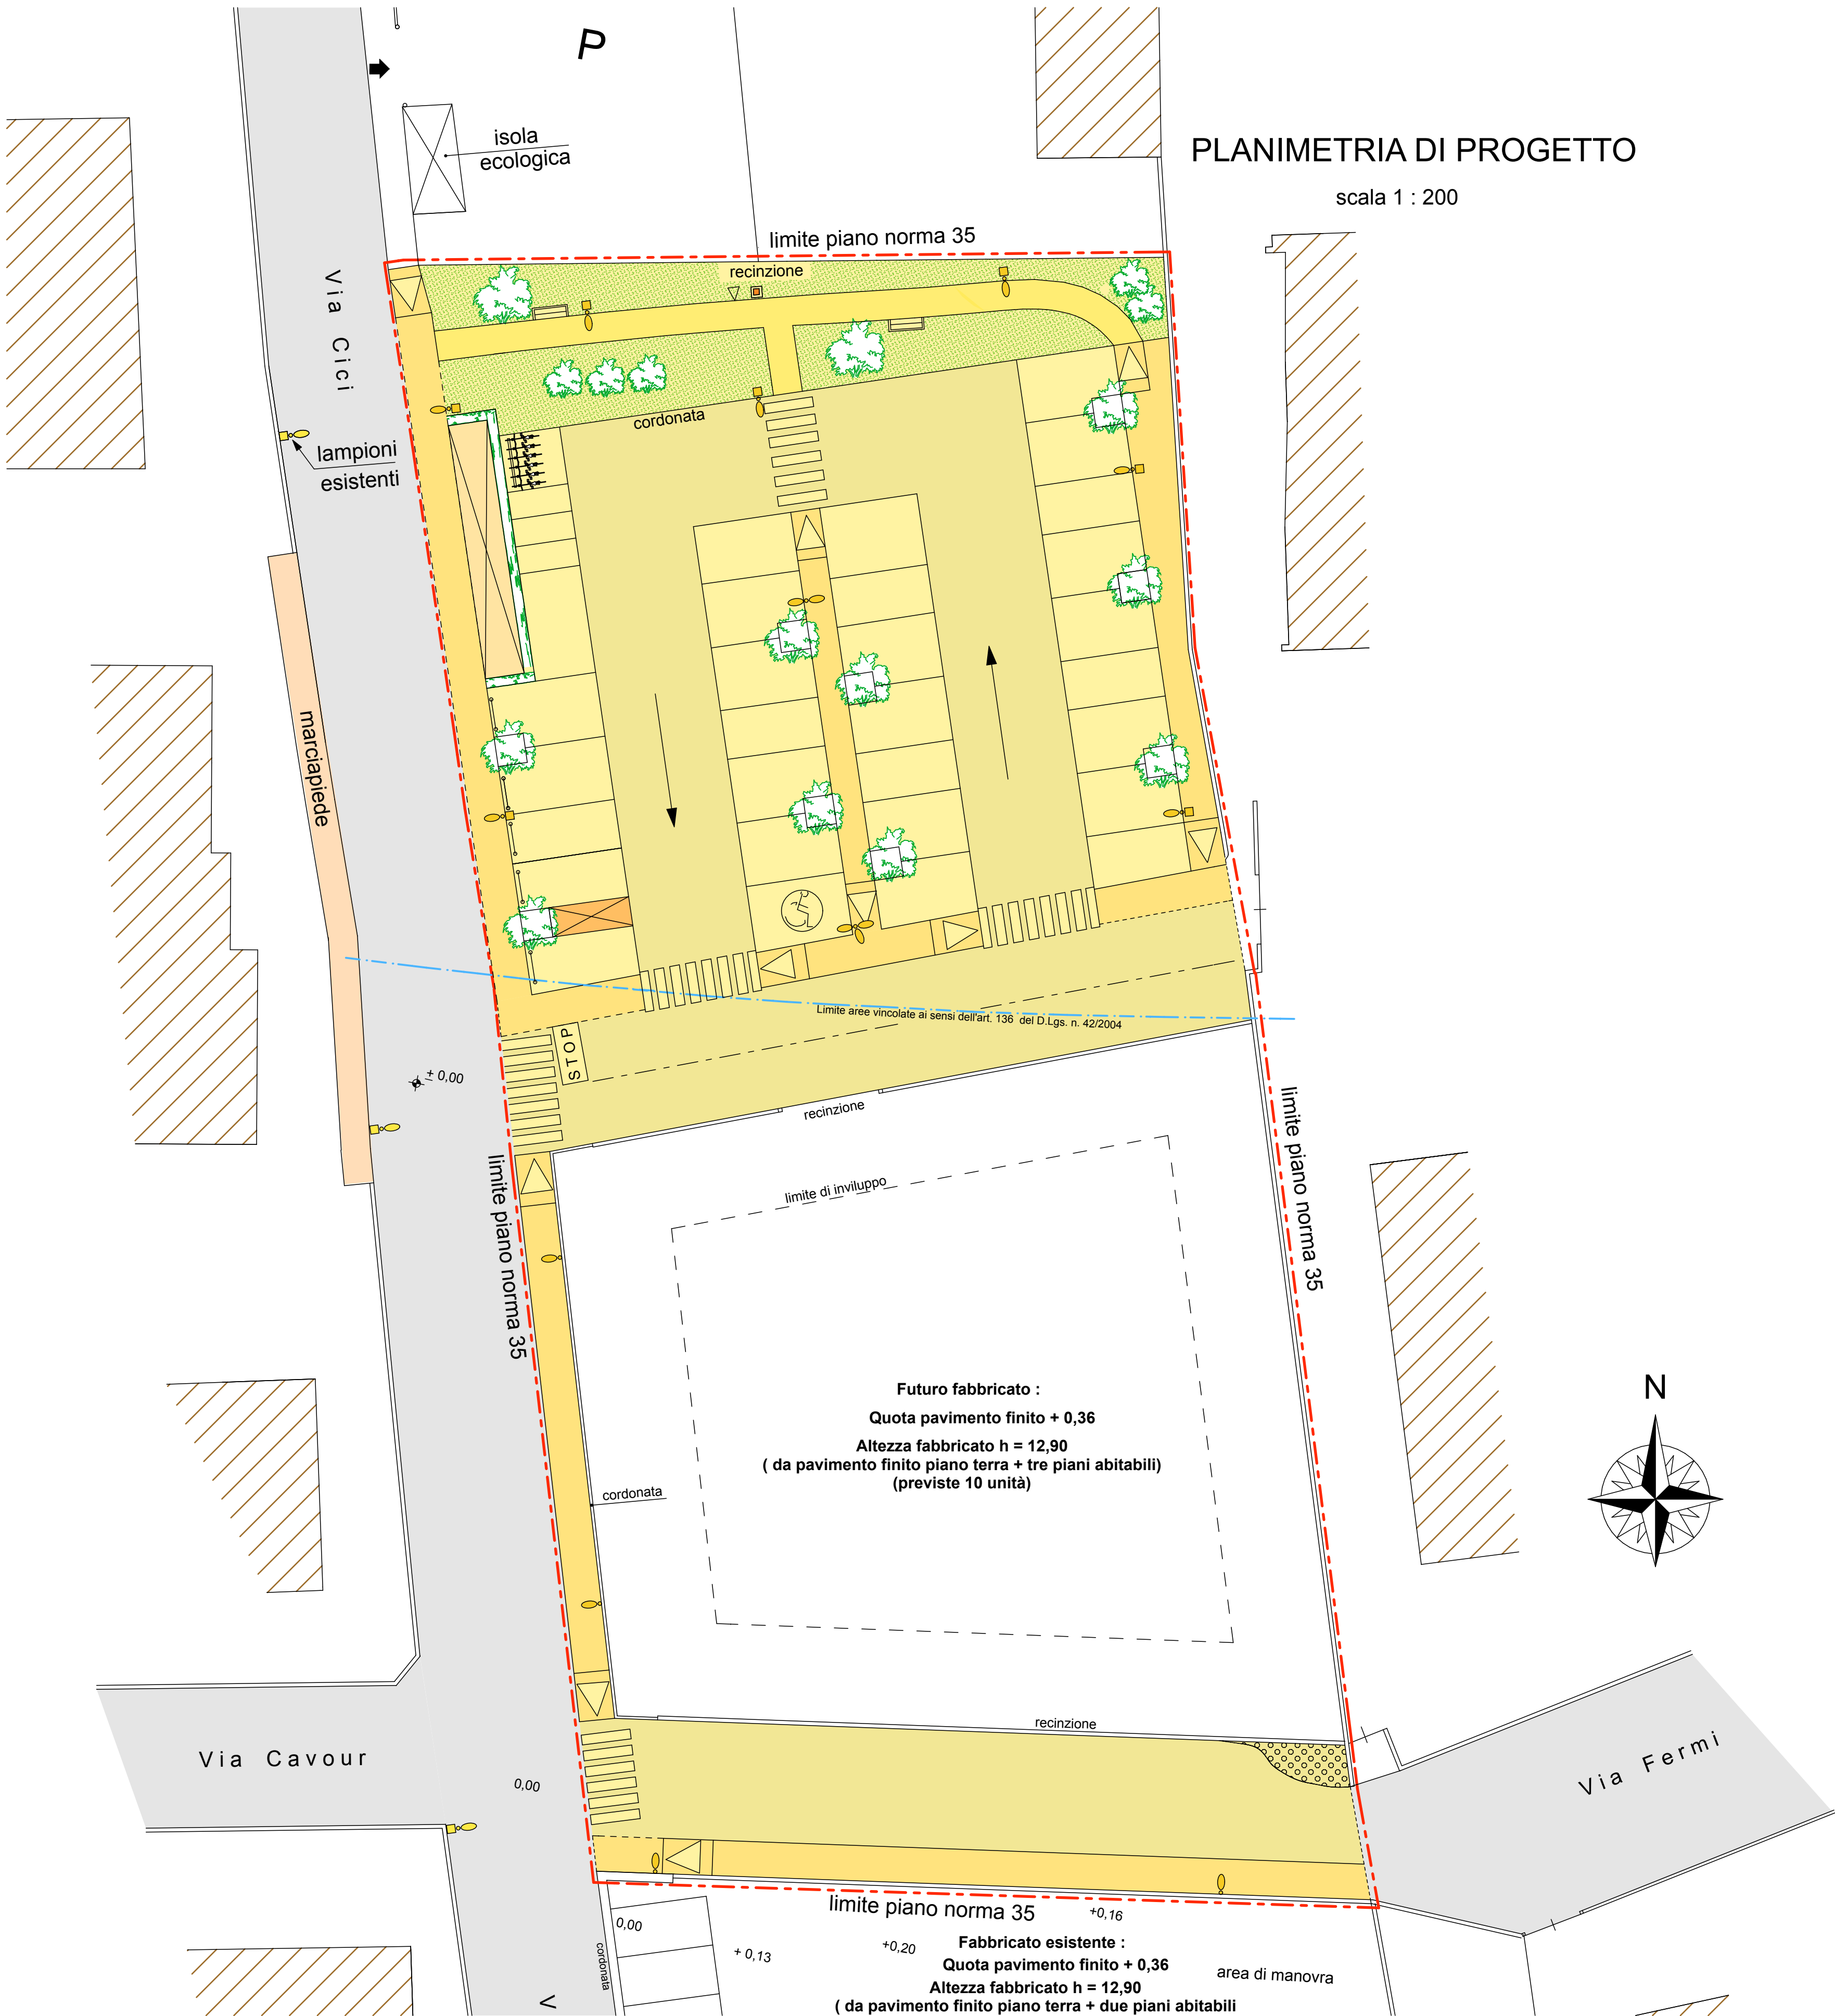

Per la committenza
(con procura)

Il tecnico
Arch. Massimo Chinellato

Costruzioni Marson Oscar e Raffaele s.n.c.
Via Spinea - Via Dosimilioni 28
00144 Roma

Immobiliare G.B. s.a.s.
di Gobbo Lauretta & C.
Via Spinea - Via Dosimilioni 28
00144 Roma

ORDINE DEGLI ARCHITETTI
PIANIFICATORI PAESAGGISTI E CONSERVATORI
DELLA PROVINCIA DI CALTANA
SEZIONE DI CALTANA
ARCHITETTO MASSIMO CHINELLATO
N° 3279

Progetto definitivo

	Studio associato: Architetto Massimo Chinellato Geometra Daniele Favaretto	
	Spinea (Ve) - Via Cici n° 17/2 Tel. e fax: 041 997271 Caltana (Ve) - Via Einaudi n° 2/b Tel. e fax: 041 5732037 e-mail: chinellato.favaretto@libero.it www.studiochinellatofavaretto.it	
Committenti Tessari Antonio - Tessari Lorena - Tessari Sabrina - Tessari Graziana - Tessari Manuela - Gallo Pulcheria (usufruttuaria)	E' rigorosamente vietato riprodurre o comunicare a terzi il contenuto del presente disegno senza l'espressa autorizzazione dello studio.	
	Data Giugno 2021 Scala 1:200	
Lavoro Piano di lottizzazione "Piano norma n°35"	Disegno 1 Agosto 2021	
Oggetto del disegno Stato futuro: Cessione aree al patrimonio comunale	2 Febbraio 2022	
	3 Marzo 2022	
		Tav.5