


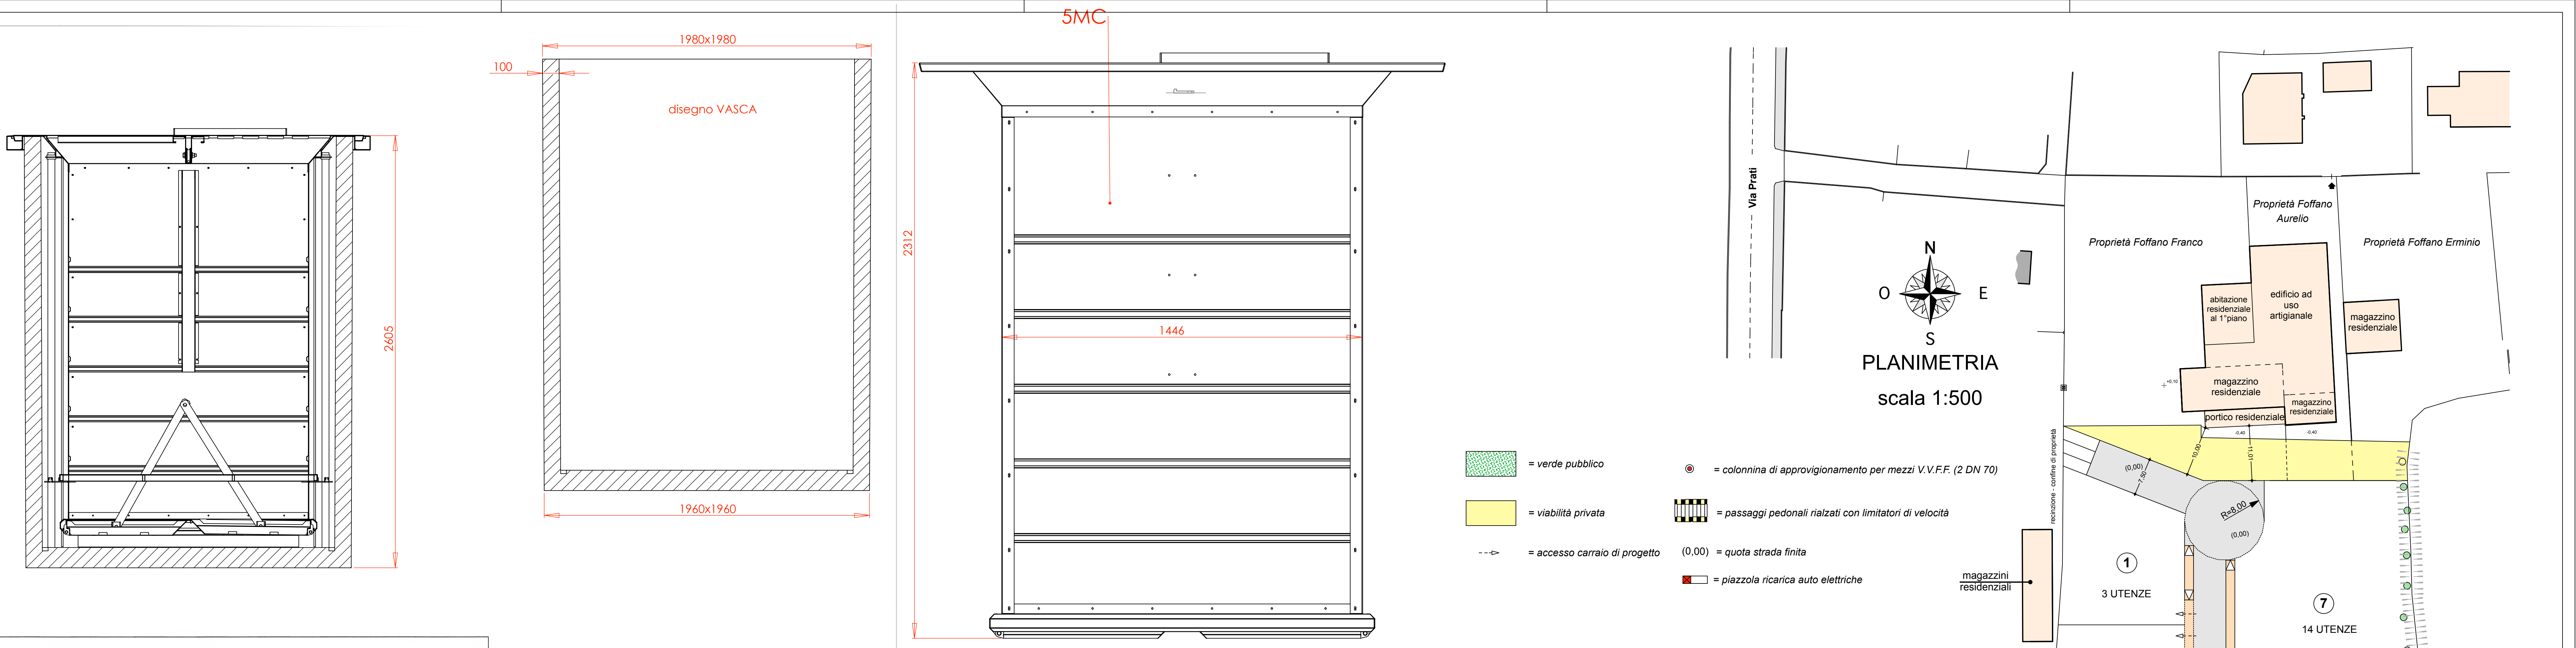

MIRANO 10.09.2016

LA POSIZIONE INDIVIATA PER LA PIAZZOLA ECOLOGICA, DAL PUNTO DI VISTA DELLA GESTIONE DEGLI SVUOTAMENTI, APPARE CONFORME.



• SI PONE L'ATTENZIONE, DA PARTE DELLA POLIZIA LOCALE E DELL'UFFICIO AMBIENTE, IN RIFERIMENTO ALLA LETTERA B, CAPITOLO 3 DELL'ART. 15 DEL REGOLAMENTO DI GESTIONE DEI RIFIUTI URBANI DEL COMUNE DI SPINER.

• SI EVIDENZIA LA NECESSITA' DI CONSIDERARE, DA PARTE DELLA POLIZIA LOCALE, LA "ROTONDA" COME AREA DI MANOVRA NEL CASO DI ISTITUZIONE DEL SENSO ROTATORIO DELLA VIABILITA'.

Il tecnico
Arch. Massimo Chinellato

Allegato A

	Studio associato: Architetto Massimo Chinellato Geometra Daniele Favaretto
Committente Zabarella Stefano - Righetto Piergiorgio - Righetto Sergio Foffano Aurelio - Foffano Franco - Foffano Adriano - Foffano Erminio Rocco Flavia - Rossi Donato - Tessari Emilia - Tessari Andrea Tessari Andreina - Tessari Daniela - Tessari Valeria	Data 15 settembre 2016 Scala Varie
Lavoro Piano di lottizzazione "Piano norma n°10" Variante al P.U.A. prot. n° 14514 del 18/05/2015	Unico
Oggetto del disegno ISOLA ECOLOGICA PER 33 UTENZE	

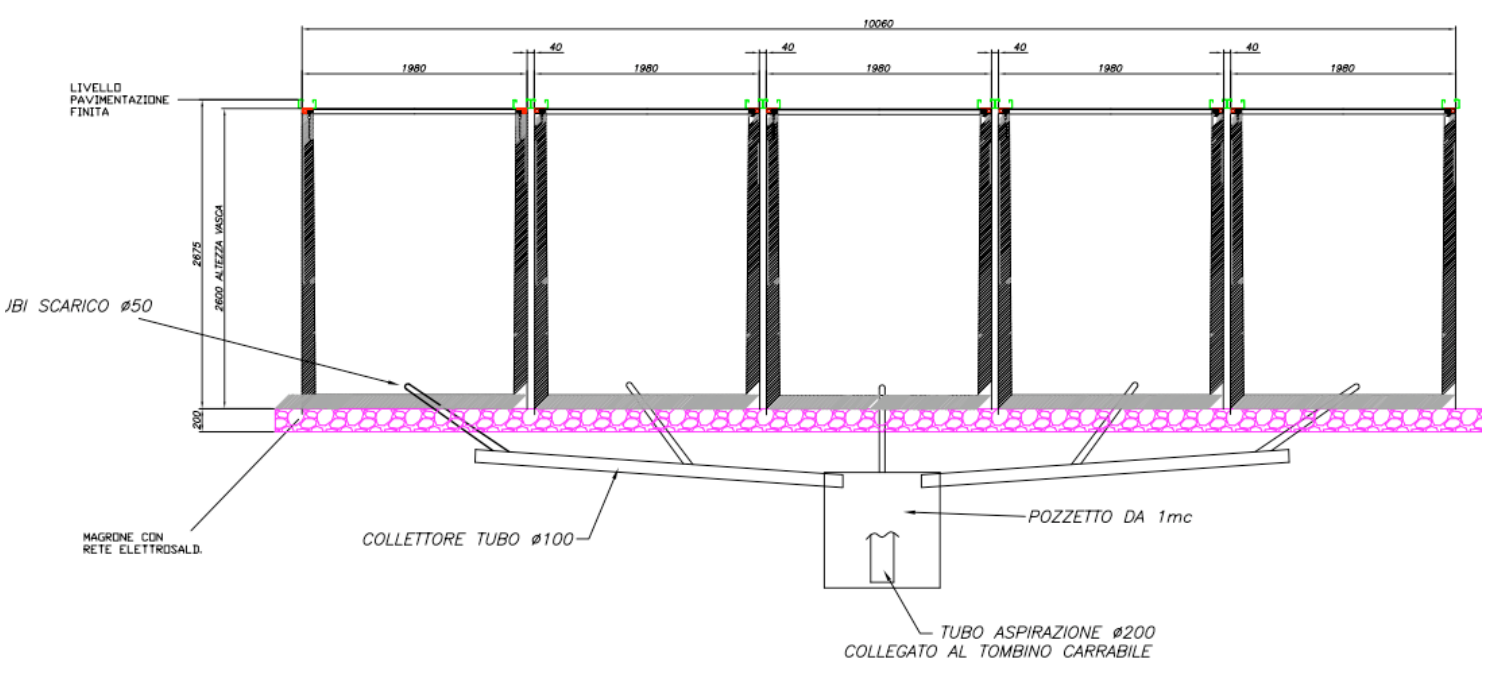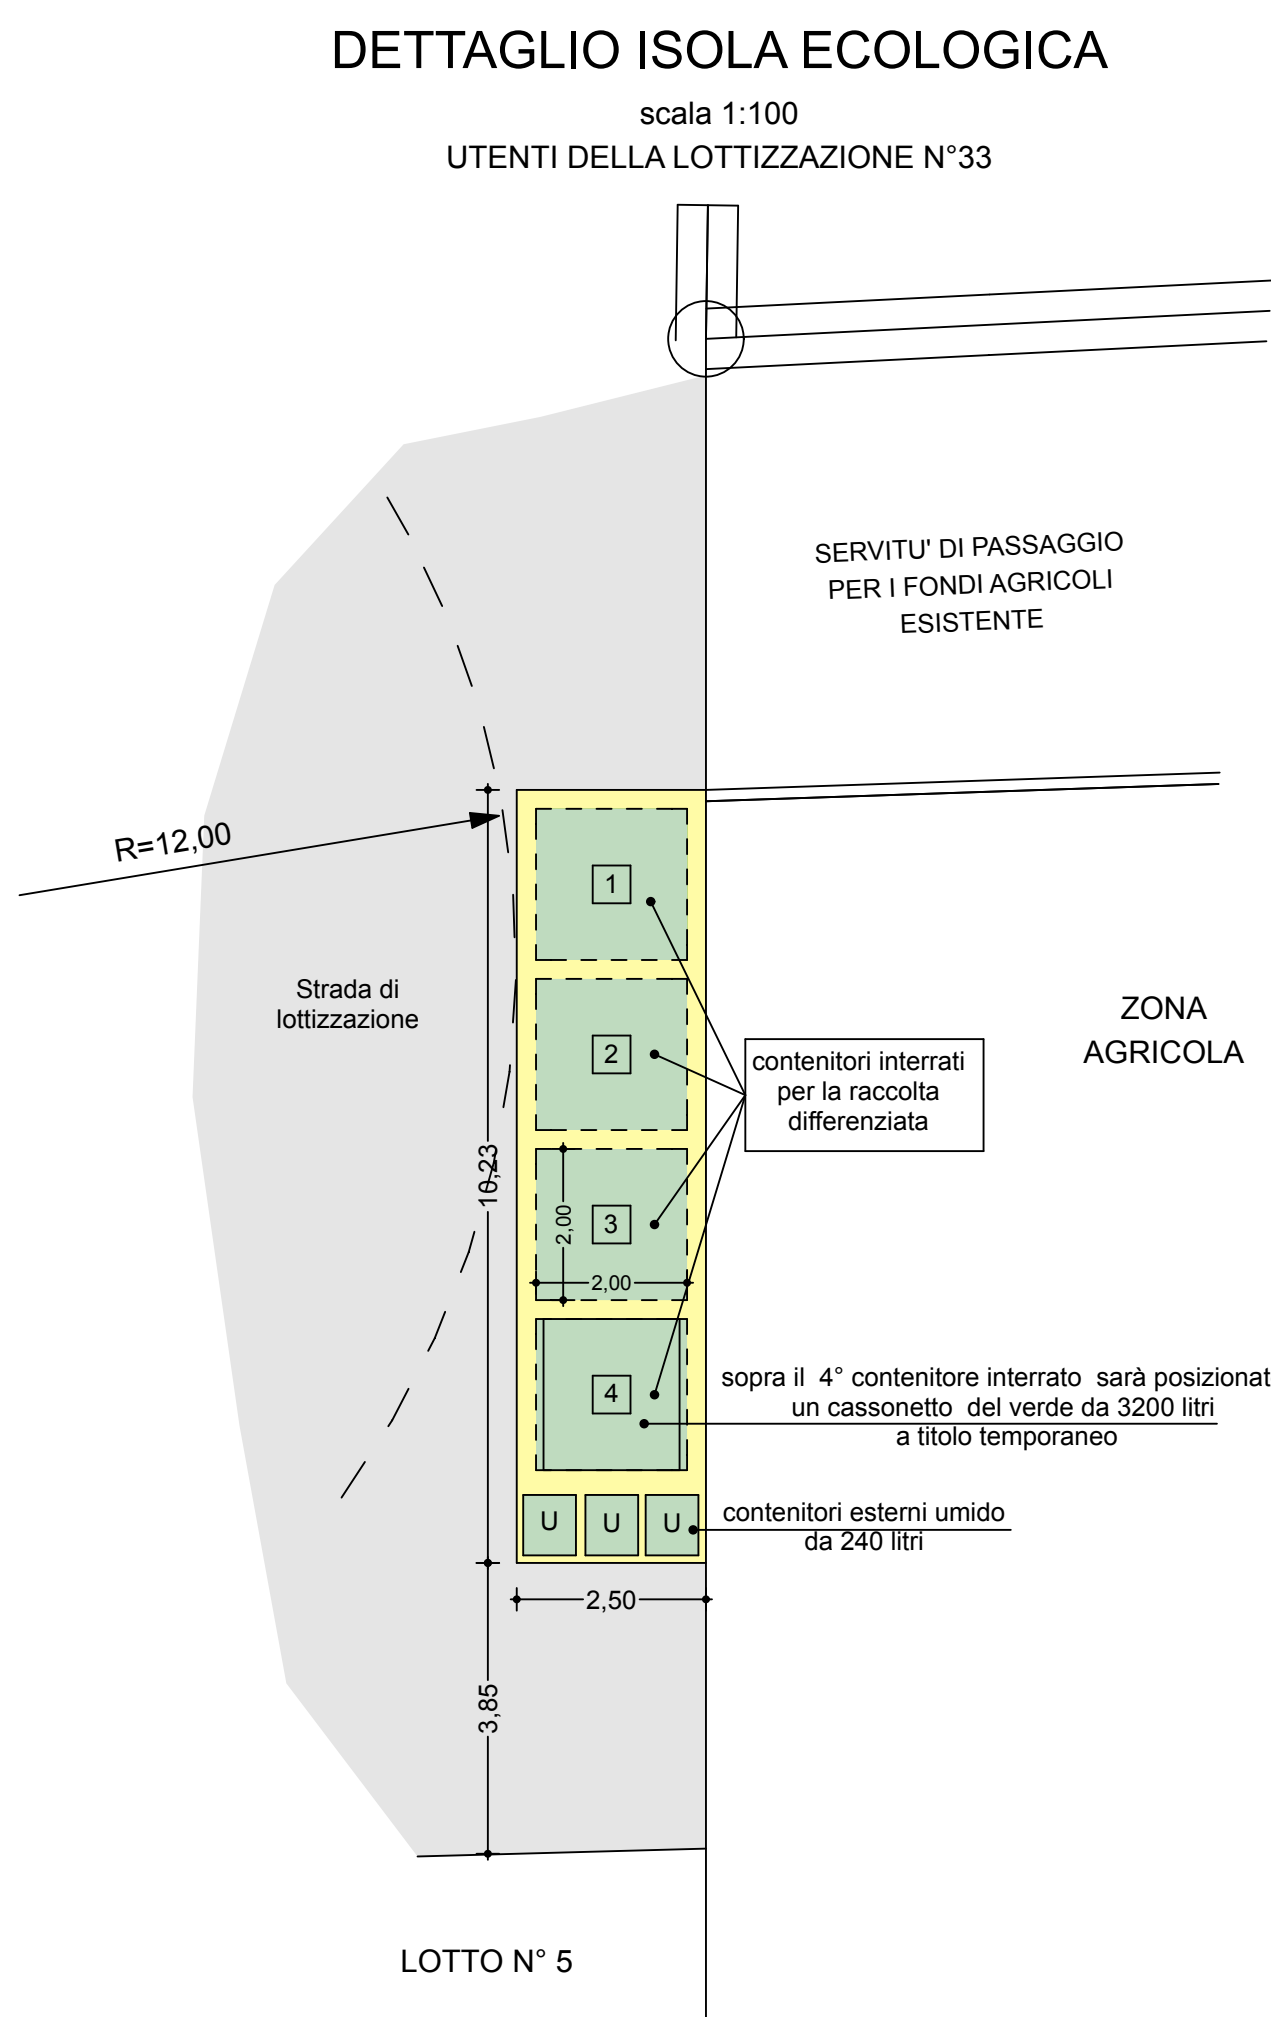

Quando le vasche sono posizionate in batteria, gli scarichi sono collegati a un'unica vasca a tenuta stagna sotterranea, collegata a sua volta con un pozzetto di superficie per l'aspirazione dei percolati o delle acque di lavaggio.

