



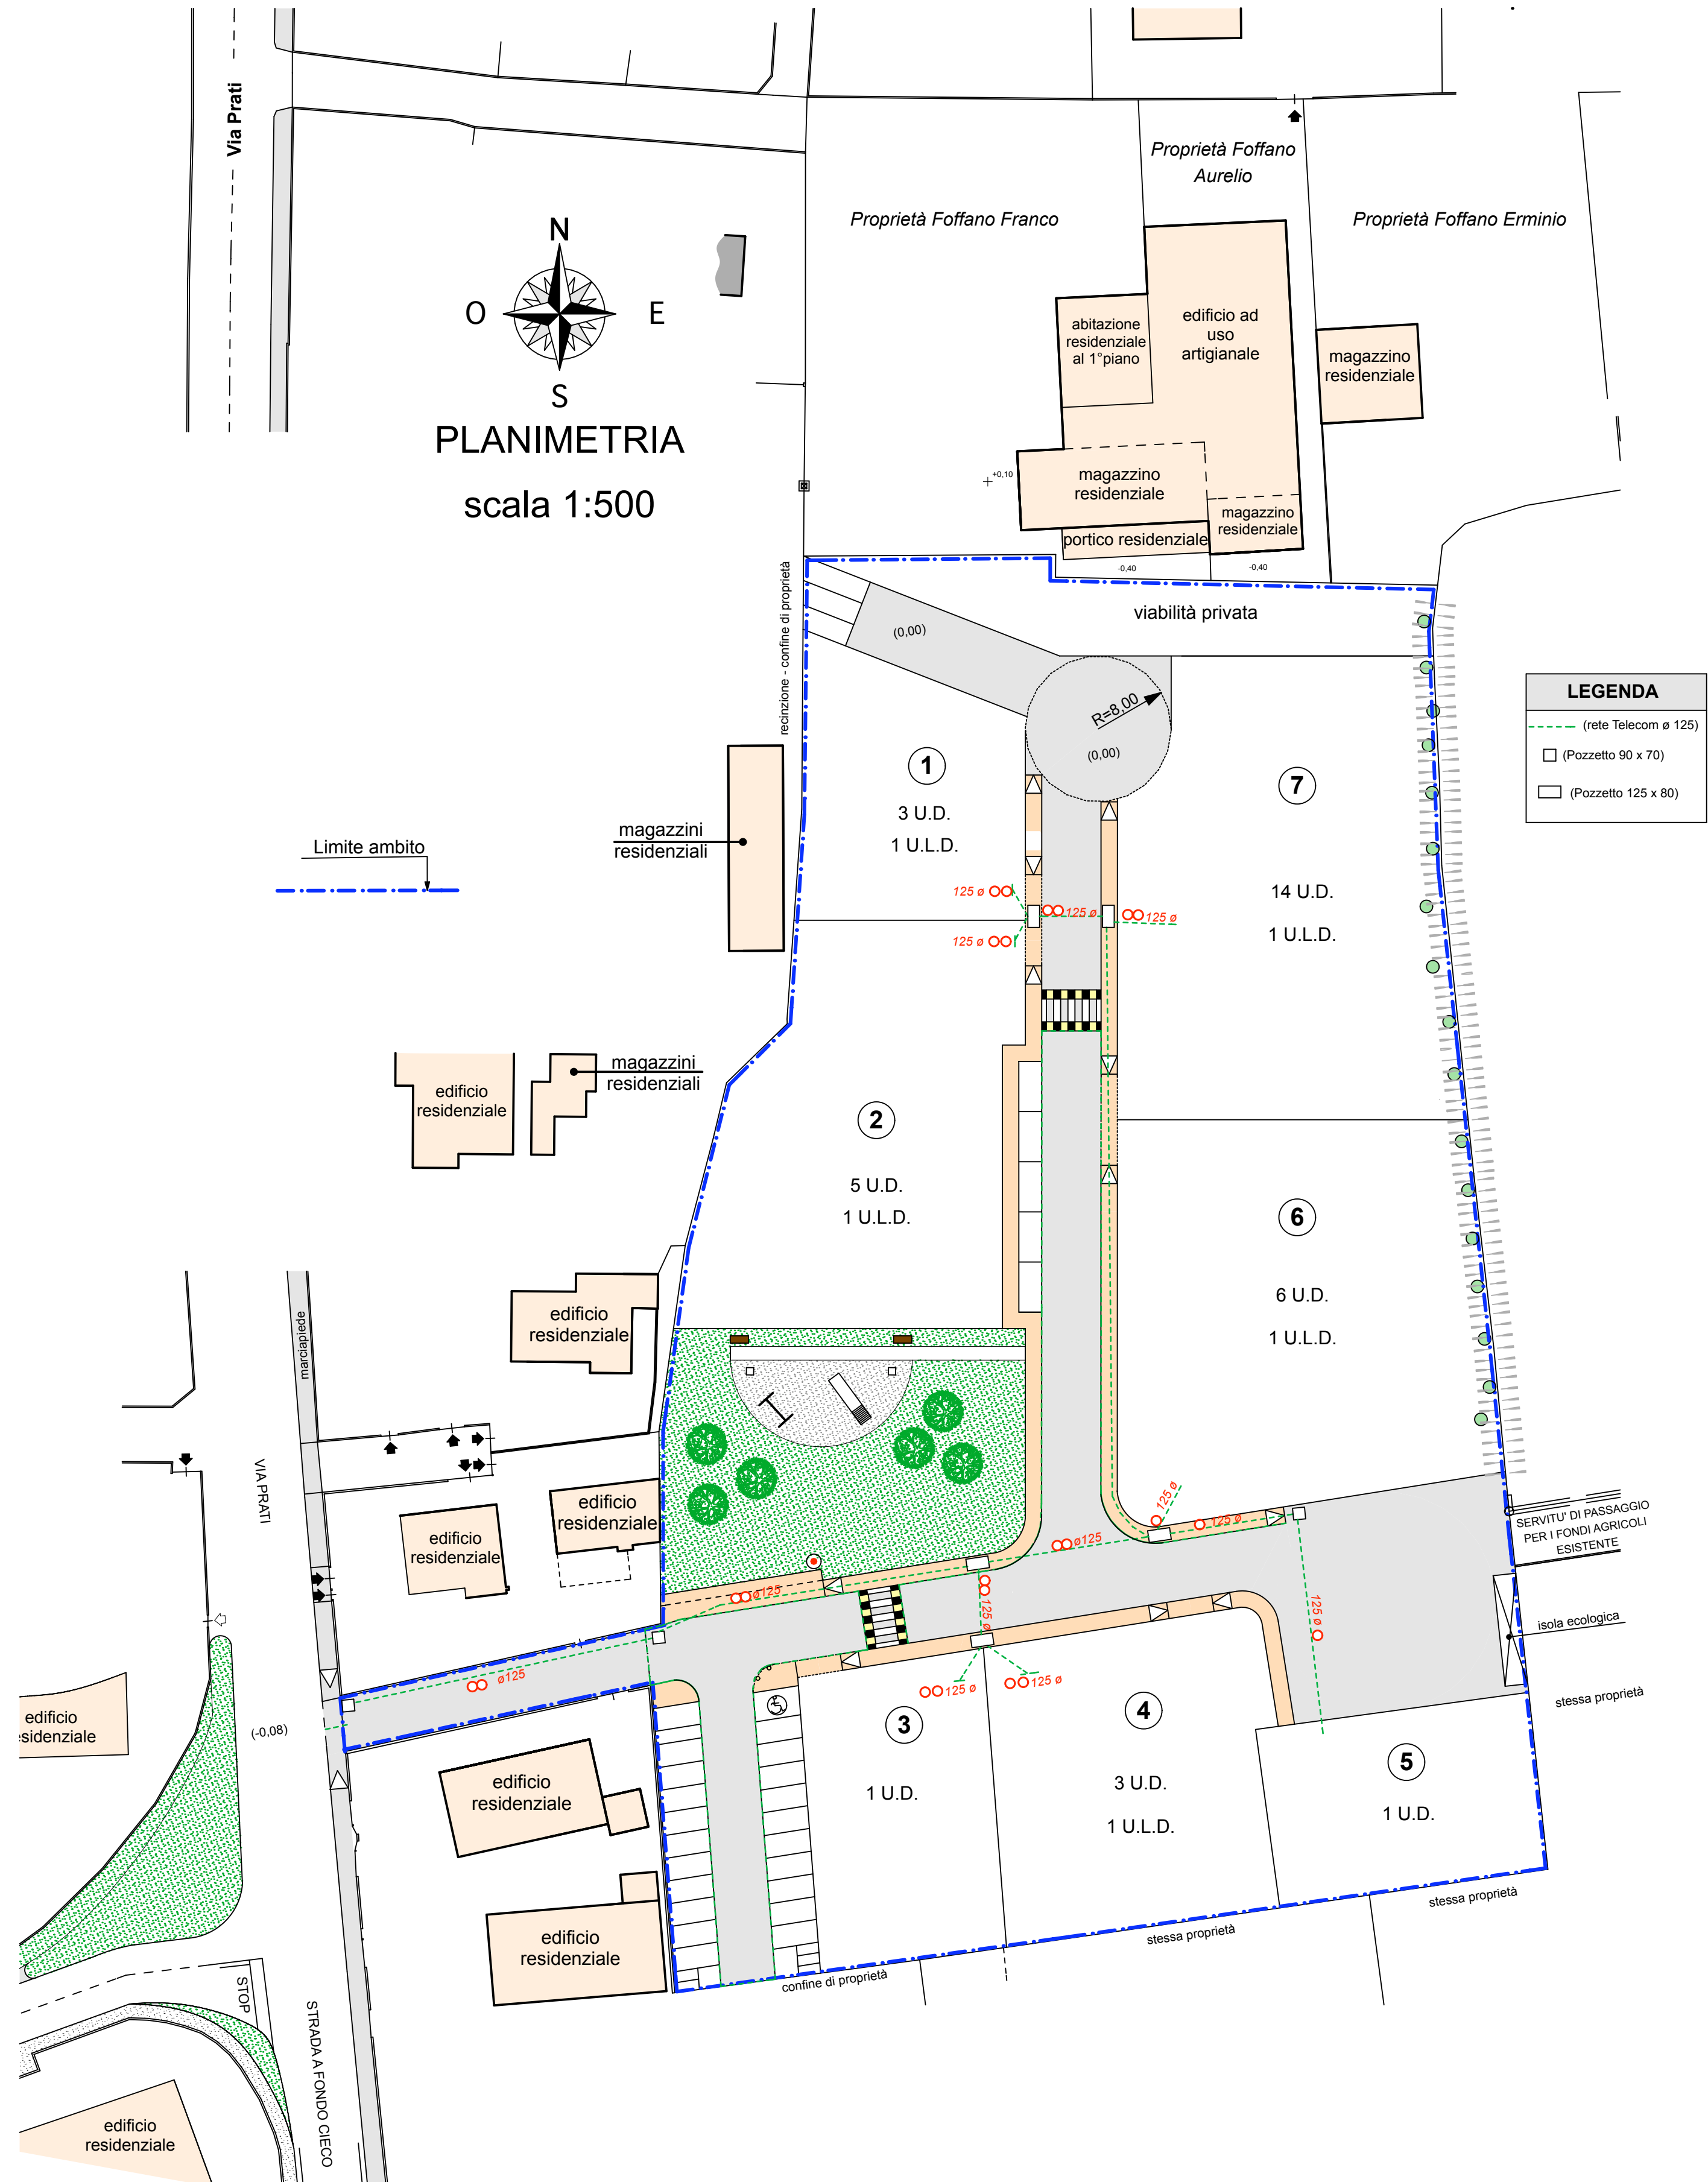

Allegato E

Il tecnico
Arch. Massimo Chinellato

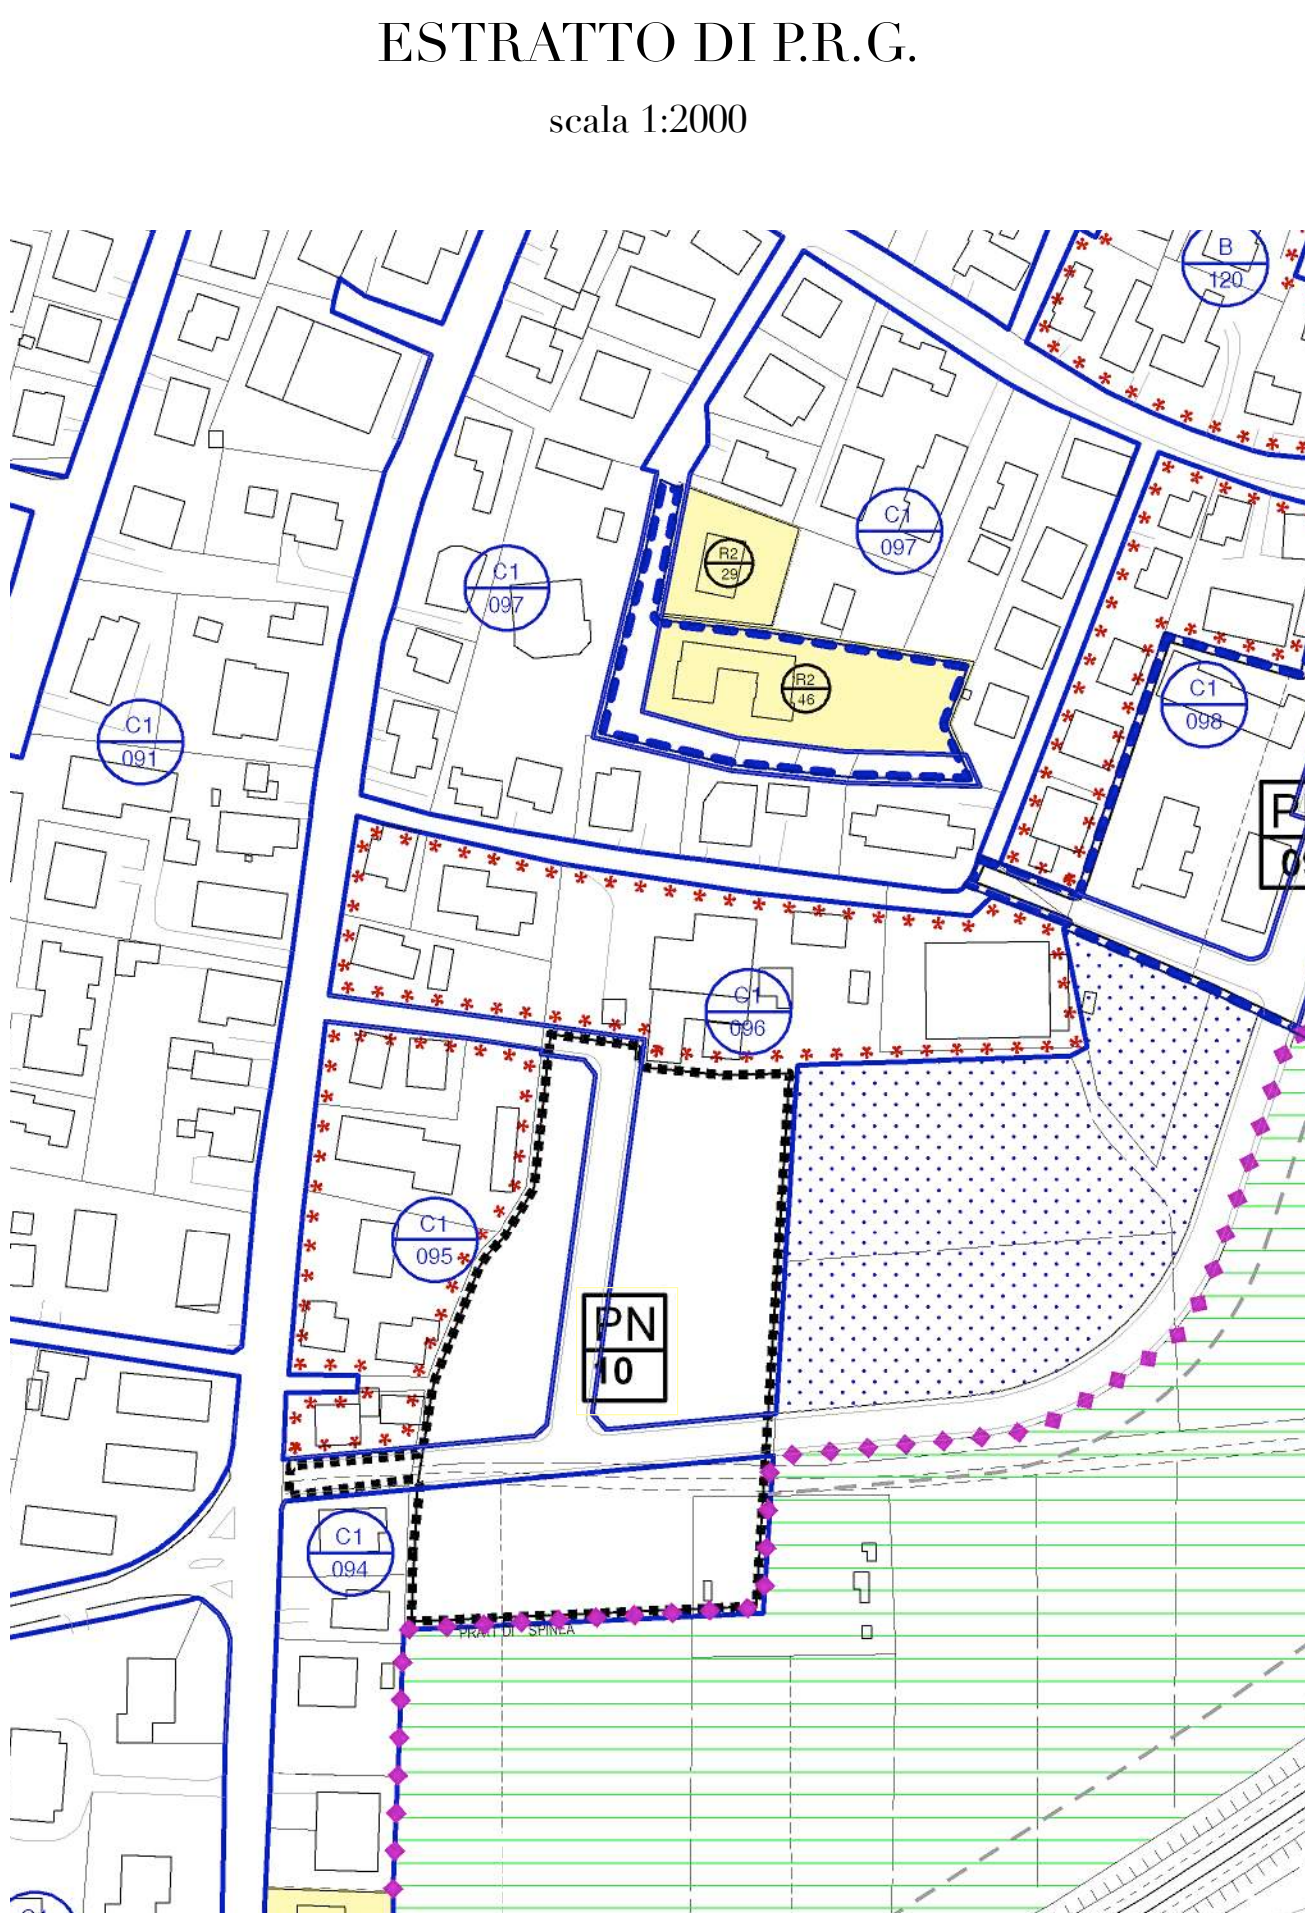

Variente al P.U.A. prot. n° 14514 del 18/05/2015

Progetto definitivo

	Studio associato: Architetto Massimo Chinellato Geometra Daniele Favaretto		Spinea (Ve) - Via Cici n° 172 Tel. e fax 041 997221 Caltana (Ve) - Via Einaudi n° 2/b Tel. e fax 041 5732017 e-mail: chinellato.favaretto@libero.it www.studiochinellatofavaretto.it	
	Comitente Zabarella Stefano - Righetto Piergiorgio - Righetto Sergio Foffano Aurelio - Foffano Franco - Foffano Adriano - Foffano Erminio Rocco Flavia - Rossi Donato - Tessari Emilia - Tessari Andrea Tessari Andreina - Tessari Daniela - Tessari Valeria		E' rigorosamente vietato riprodurre o comunicare a terzi il contenuto del presente disegno senza l'espressa autorizzazione dello studio.	
	Lavoro Piano di lottizzazione "Piano norma n°10"	Data Novembre 2016		Scala 1:500
	Oggetto del disegno	1		Disegno
		2		Unico
3				
Progetto rete Telecom				