

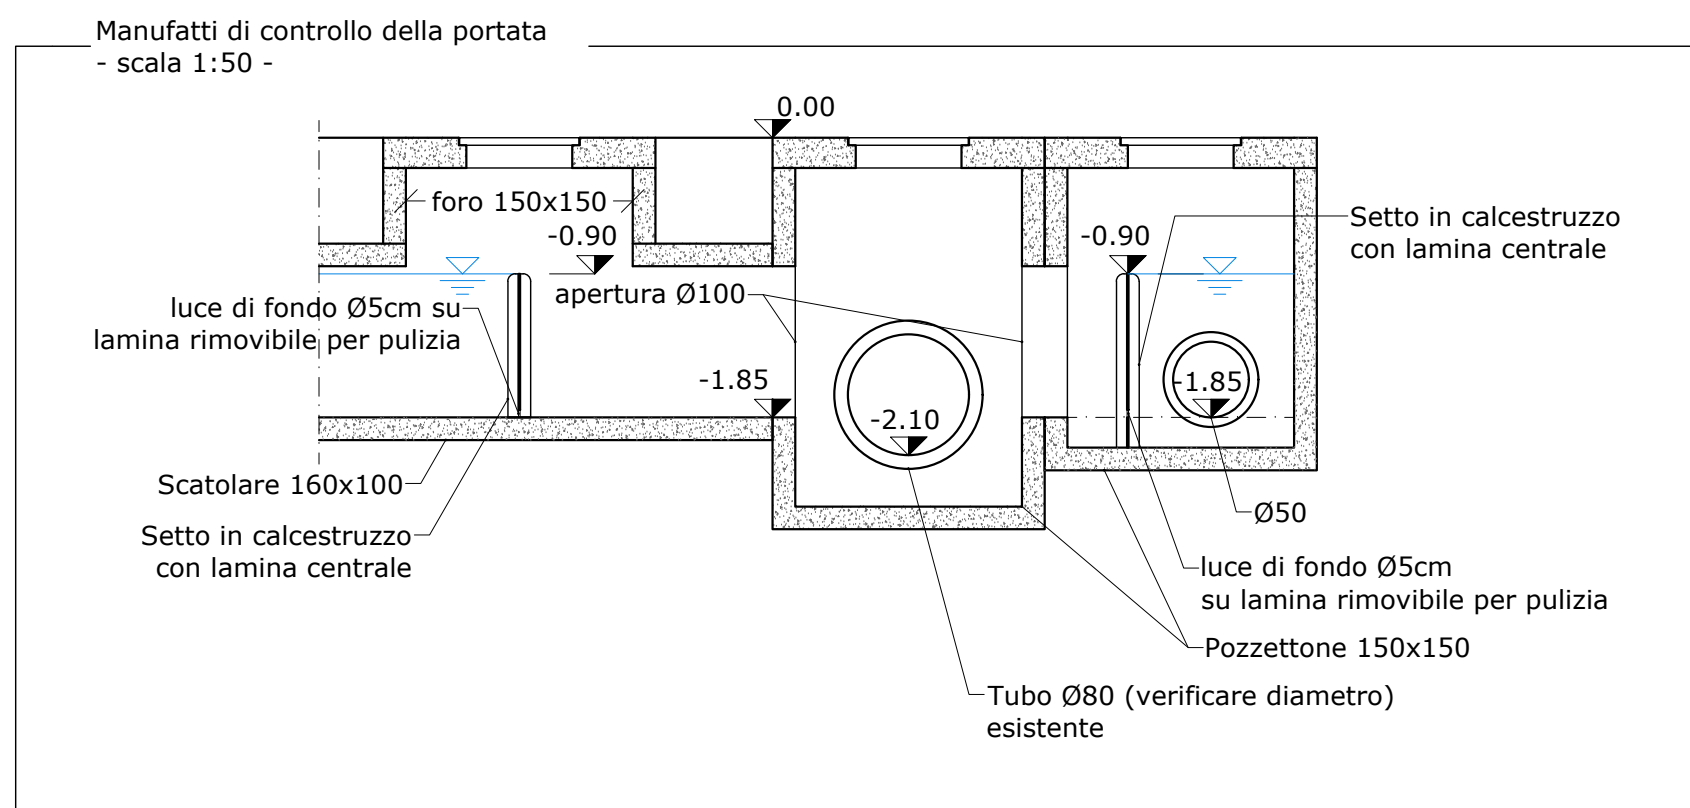
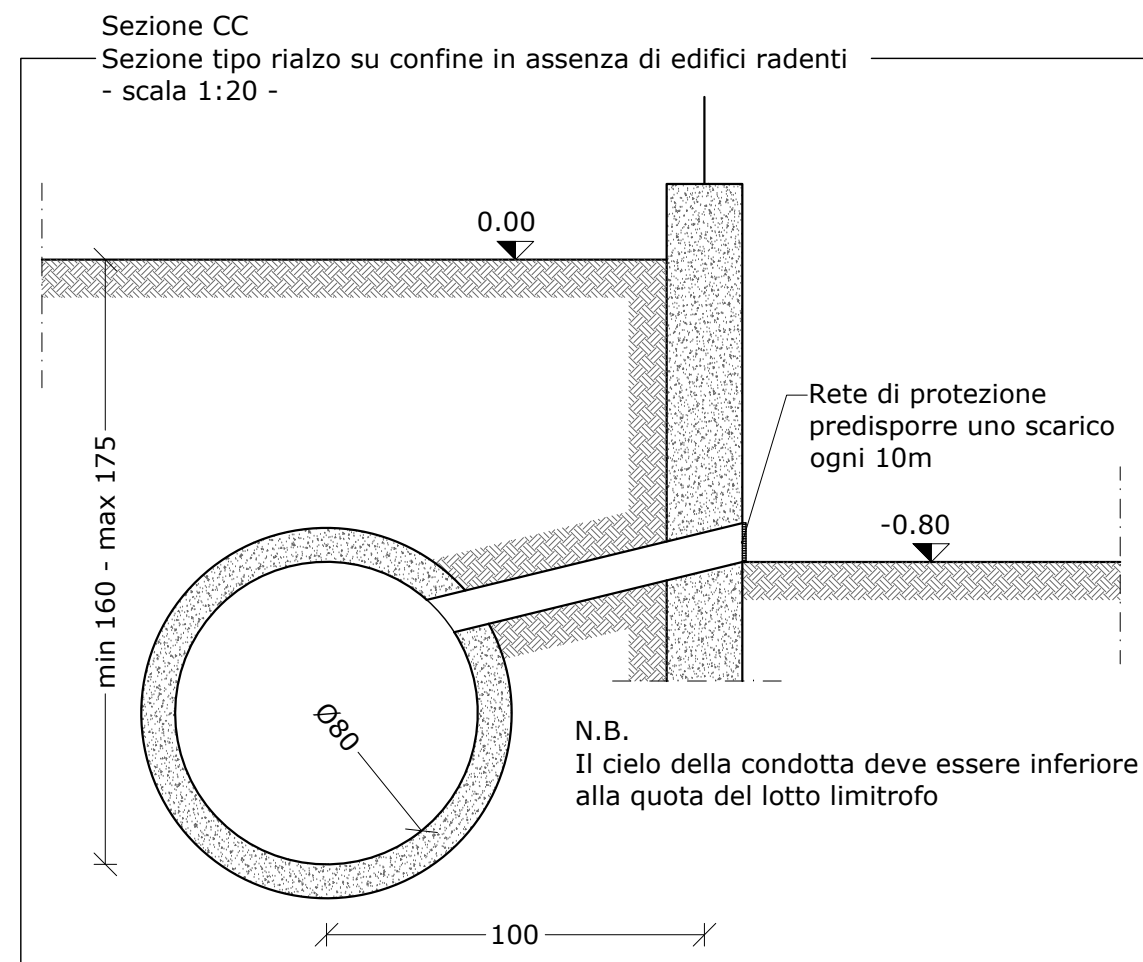
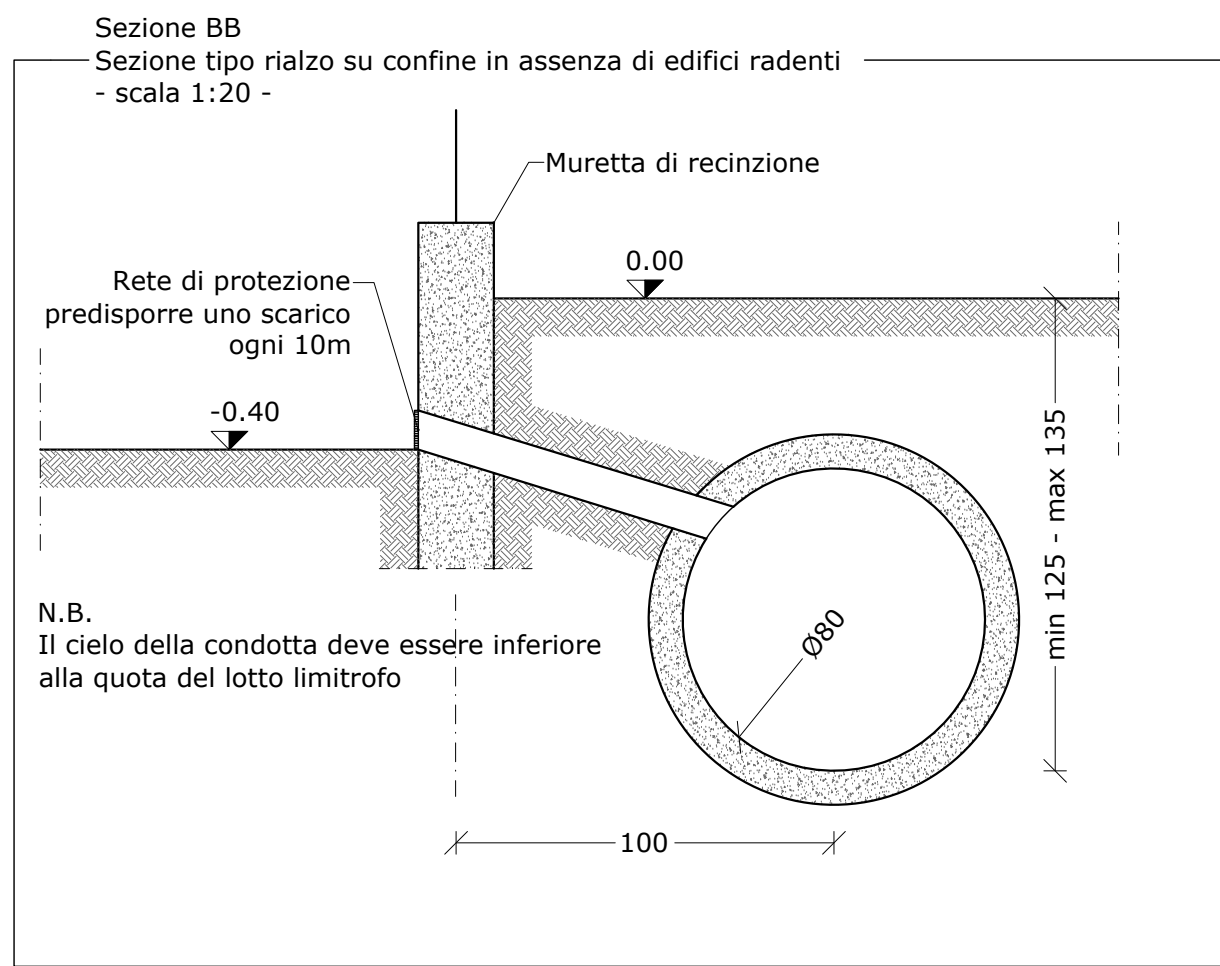


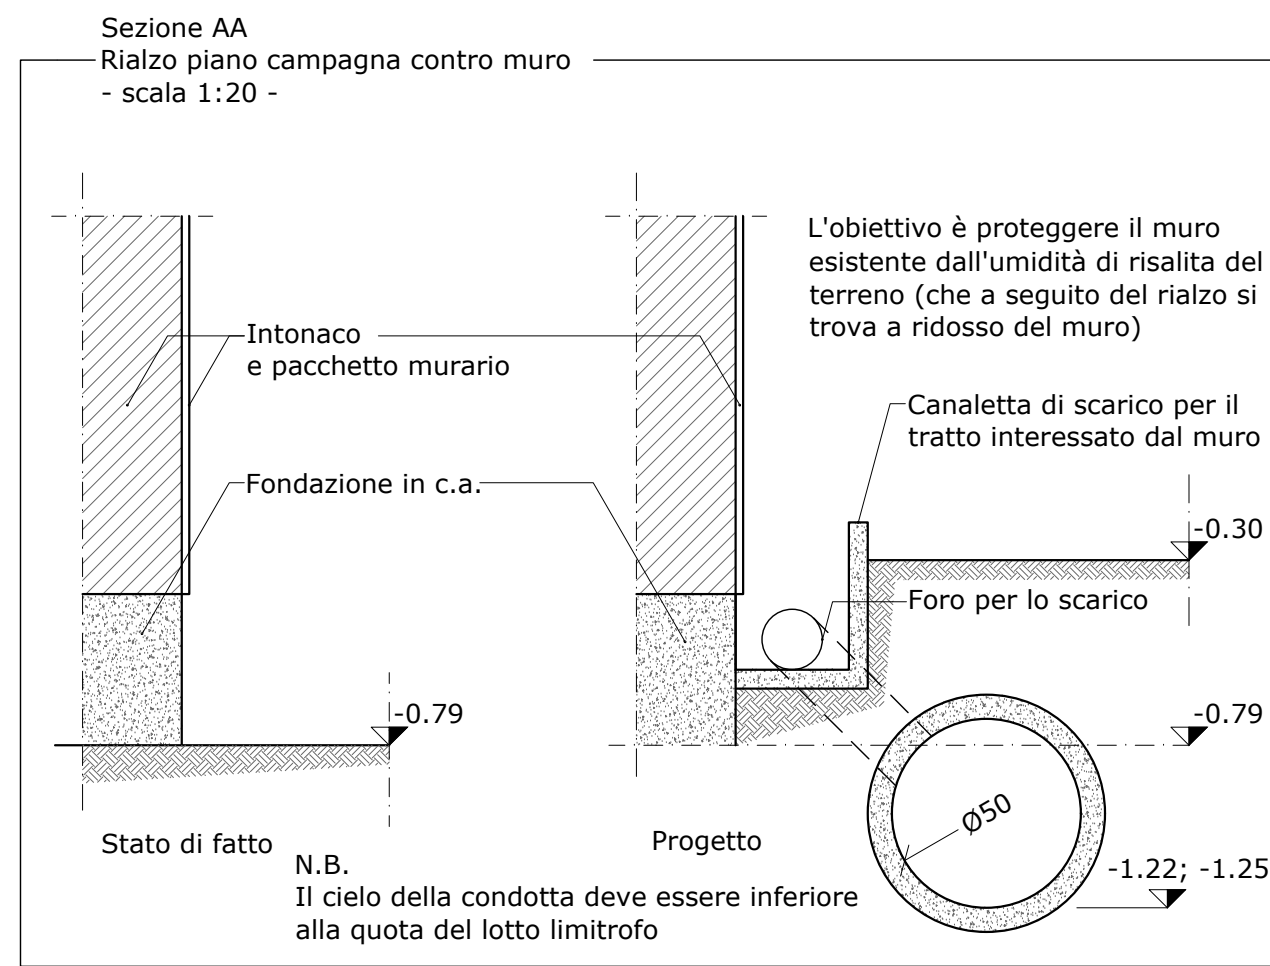

Consorzio di Bonifica Acque Risorgive
VENEZIA
Allegato a nota prot. 2429 del 9 FEB. 2017

PROGETTISTA DELLE OPERE

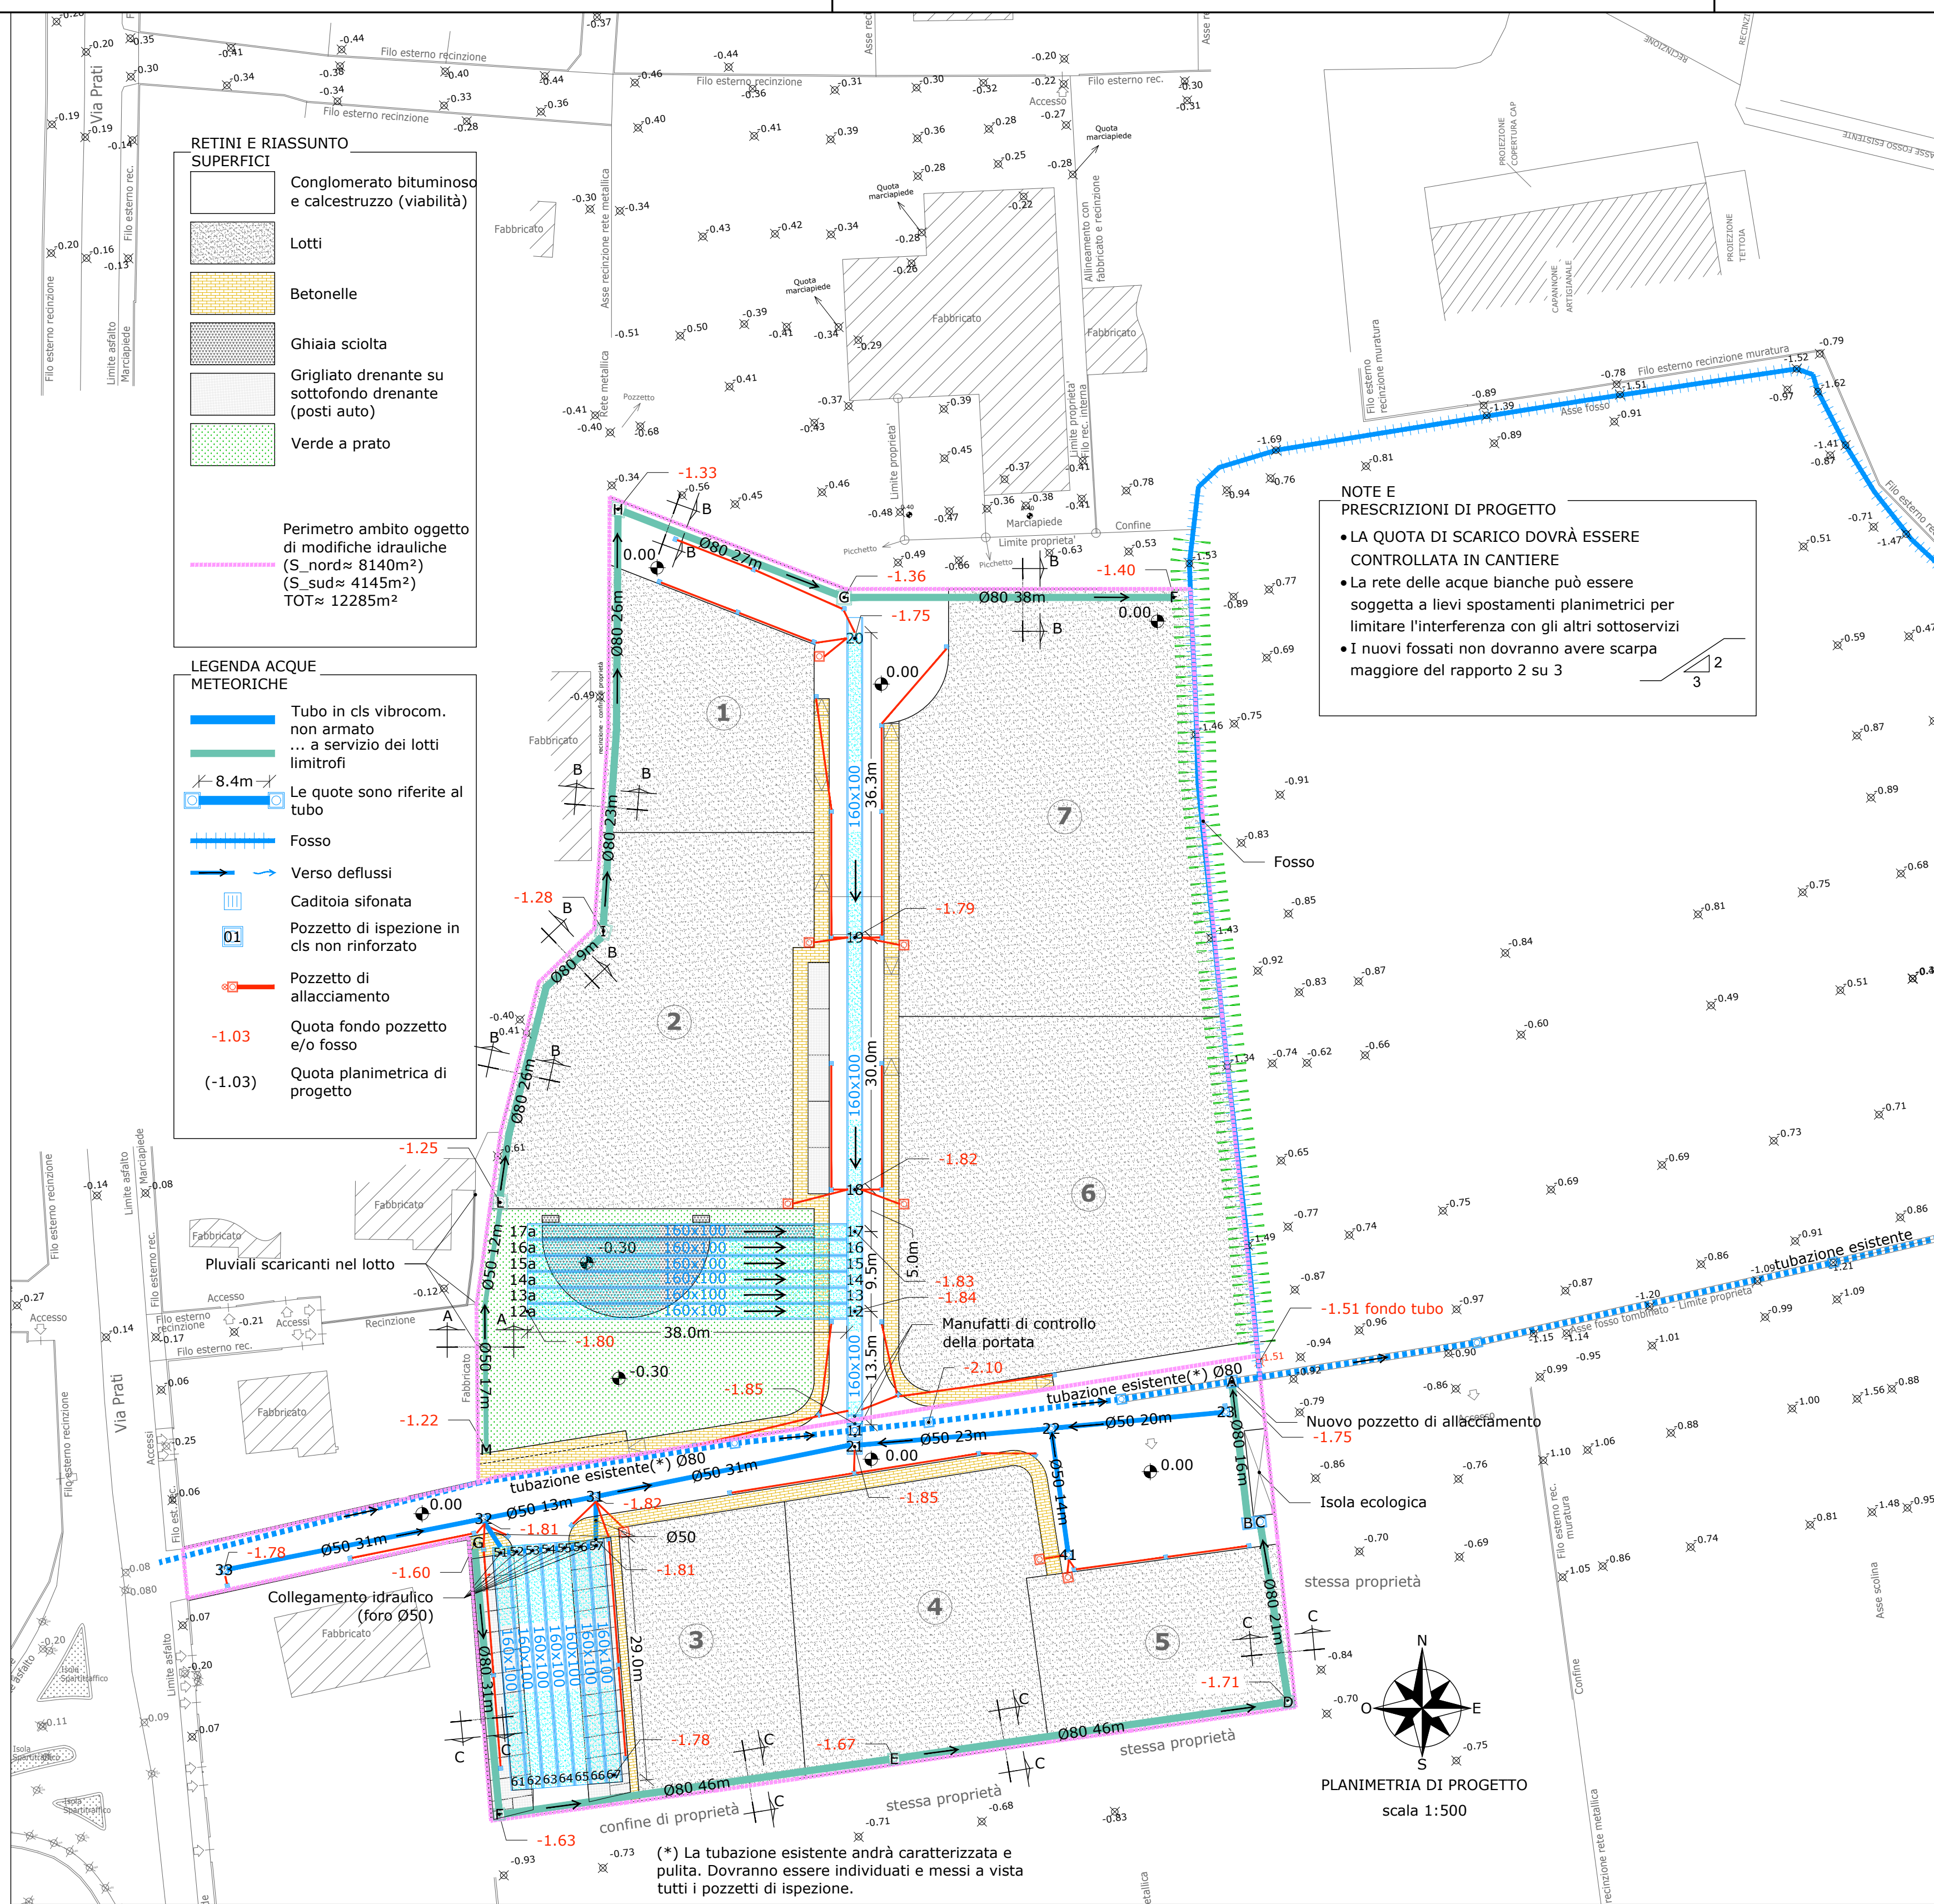

PROGETTO ARCHITETTONICO
ED URBANISTICO

Studio Associato Chinellato - Favaretto
via Cici, 17/2
30038 Spinea (VE)

CONSORZIO DI BONIFICA
ACQUE RISORGIVE

23 GEN. 2017

Prot. N.

COMUNE DI: SPINEA
PROVINCIA DI: VENEZIA

Tavola

02

Committente: Vari
Oggetto: Piano Norma n°10
Progetto: Invarianza idraulica
Elaborato: - planimetria di progetto
- particolari

Data	Disegnato	Revisione	Nome file
18/11/2016	FO	02	0602rev02dis01_invarianza idraulica

Ing. Filippo Ongaro - via Roma, 60 - 30038 Spinea (VE) - tel. 041 5412857 - cell. 340 1423426 - fax 041 5088774
mail: filippo.ong@gmail.com - c.f. NGRPP76H29F241E - p.i. 03597800279