LEGENDA:

- AMBITO DI PIANO PARTICOLAREGGIATO APPROVATO CON DELIBERA DI C.C. N. 6 DEL 29/01/2007
- PERIMETRO AMBITO PN 18
- VERDE PUBBLICO
- VIABILITA' CARRAIA
- COSTRUZIONI E MANUFATTI ESISTENTI
- COSTRUZIONI E MANUFATTI DA DEMOLIRE
- FASCIA DI RISPETTO SU VIA ROMA = 100mt VINCOLO DI TUTELA PAESISTICA LEGGE DEL 29 GIUGNO 1939, N.1497
- FASCIA DI RISPETTO SU RIO CIMETTO = 50mt LEGGE REGIONALE N. 61/85 Art. 27

LEGENDA SPECIE ARBOREE ESISTENTI:

1 PLATANUS ACERIFOLIA
2 TAXUS BACCATA
3 TILIA CORDATA
4 CARPINUS BETULUS
5 ACER RUBRUM

STATO DI FATTO: Planimetria dei vincoli Scala 1:1000

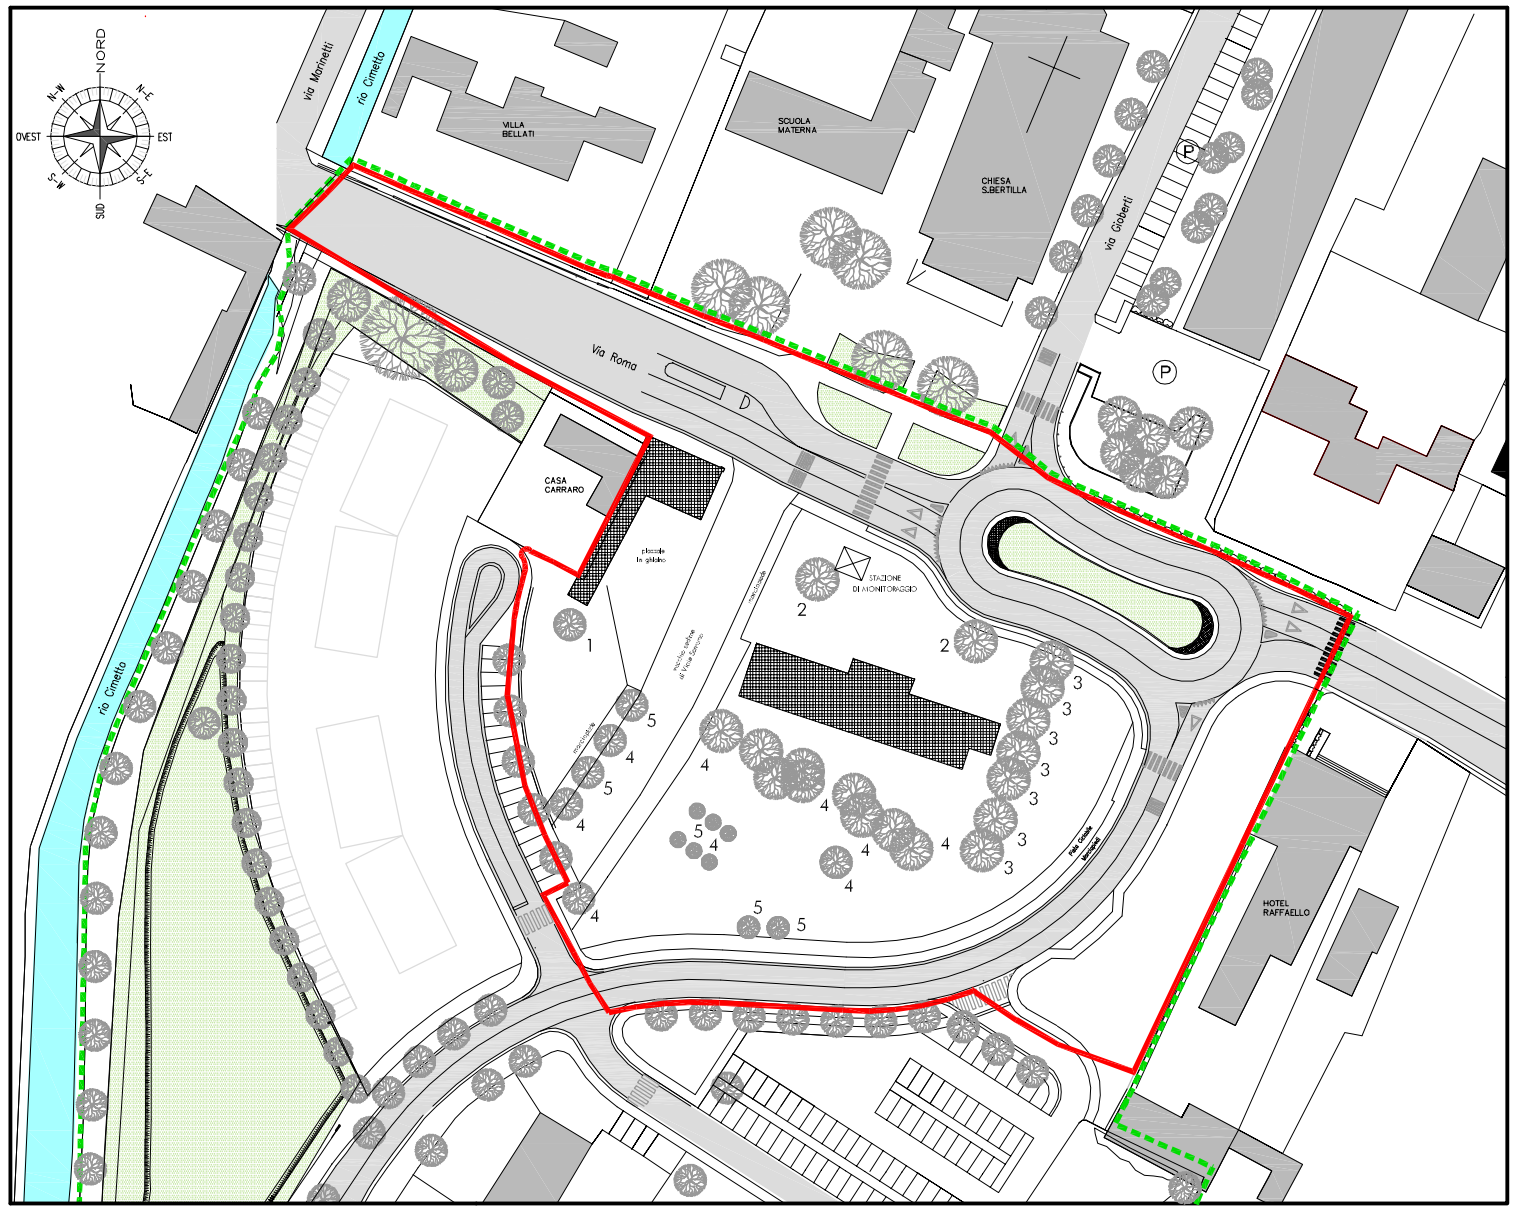

STATO DI FATTO: Planimetria Generale con Rilievo Dendrologico Scala 1:500

REGIONE VENETO
PROVINCIA DI VENEZIA
COMUNE DI SPINEA

PIANO PARTICOLAREGGIATO
COMPARTO B - PROGETTO NORMA N° 18

U.T.E. VENEZIA : COMUNE DI SPINEA.
Fg.6 – Mapp. 140–1017–139–215–2071–1148–1150–1018–1422

STATO DI FATTO

OGGETTO : PLANIMETRIA VINCOLI
PLANIMETRIA GENERALE CON RILIEVO DENDROLOGICO

SCALA : 1:1000 1:500

VARIANTE :

DATA : Giugno 2007

DITTA : COMUNE DI SPINEA
P.zza Municipio n. 1
30038 SPINEA – VENEZIA

02
STATO DIFFATTO
02

STUDIO ARCHITETTO MOSCARDI

PROGETTISTI :
Dott. Arch. Roberto Moscardi
Dott. Arch. Alejandro Patricio Sala

COLLABORATORI: Dott. Arch. Martina Palosa Giancarlo Moscardi; Dott. Arch. Fabio Riccolo Arch. Jacopo Polese; Geom. Maurizio Masiero Sofin S.r.l.; Dott. Arch. Federico Lavedar

Viale Viareggio n. 15 – Tel. 041–998.044 ; 508.81.12
E mail: archimos@tin.it – www.architettomoscardi.it
30038 SPINEA – VENEZIA – Telefax 041–999.453

RESPONSABILE DEL PROCEDIMENTO :
Dott. Arch. Mohammad Tallshnoori
P.zza Municipio n. 1 – 30038 SPINEA – VENEZIA

TUTTI I DIRITTI RISERVATI – ALL RIGHTS RESERVED.
Nessuna parte di questo disegno può essere data in visione a terzi, copiata in alcun modo o memorizzata meccanicamente o elettronicamente né essere utilizzata a fini costruttivi, senza il permesso scritto del proprietario del diritti d'autore.
No parte of this work may be used with building purposes or circulated or reproduced in any form or incorporated into any information retrieval system, electronic or mechanical, without the written permission of the copyright owner.