LEGENDA:

- AMBITO DI PIANO PARTICOLAREGGIATO APPROVATO CON DELIBERA DI C.C. N. 6 DEL 29/01/2007
- PERIMETRO AMBITO PN 18
- VERDE PUBBLICO
- VIABILITA' CARRAIA
- COSTRUZIONI E MANUFATTI ESISTENTI
- COSTRUZIONI E MANUFATTI DA DEMOLIRE
- +9.707 – QUOTE ALTIMETRICHE (da rilievo fornito dalla committenza)

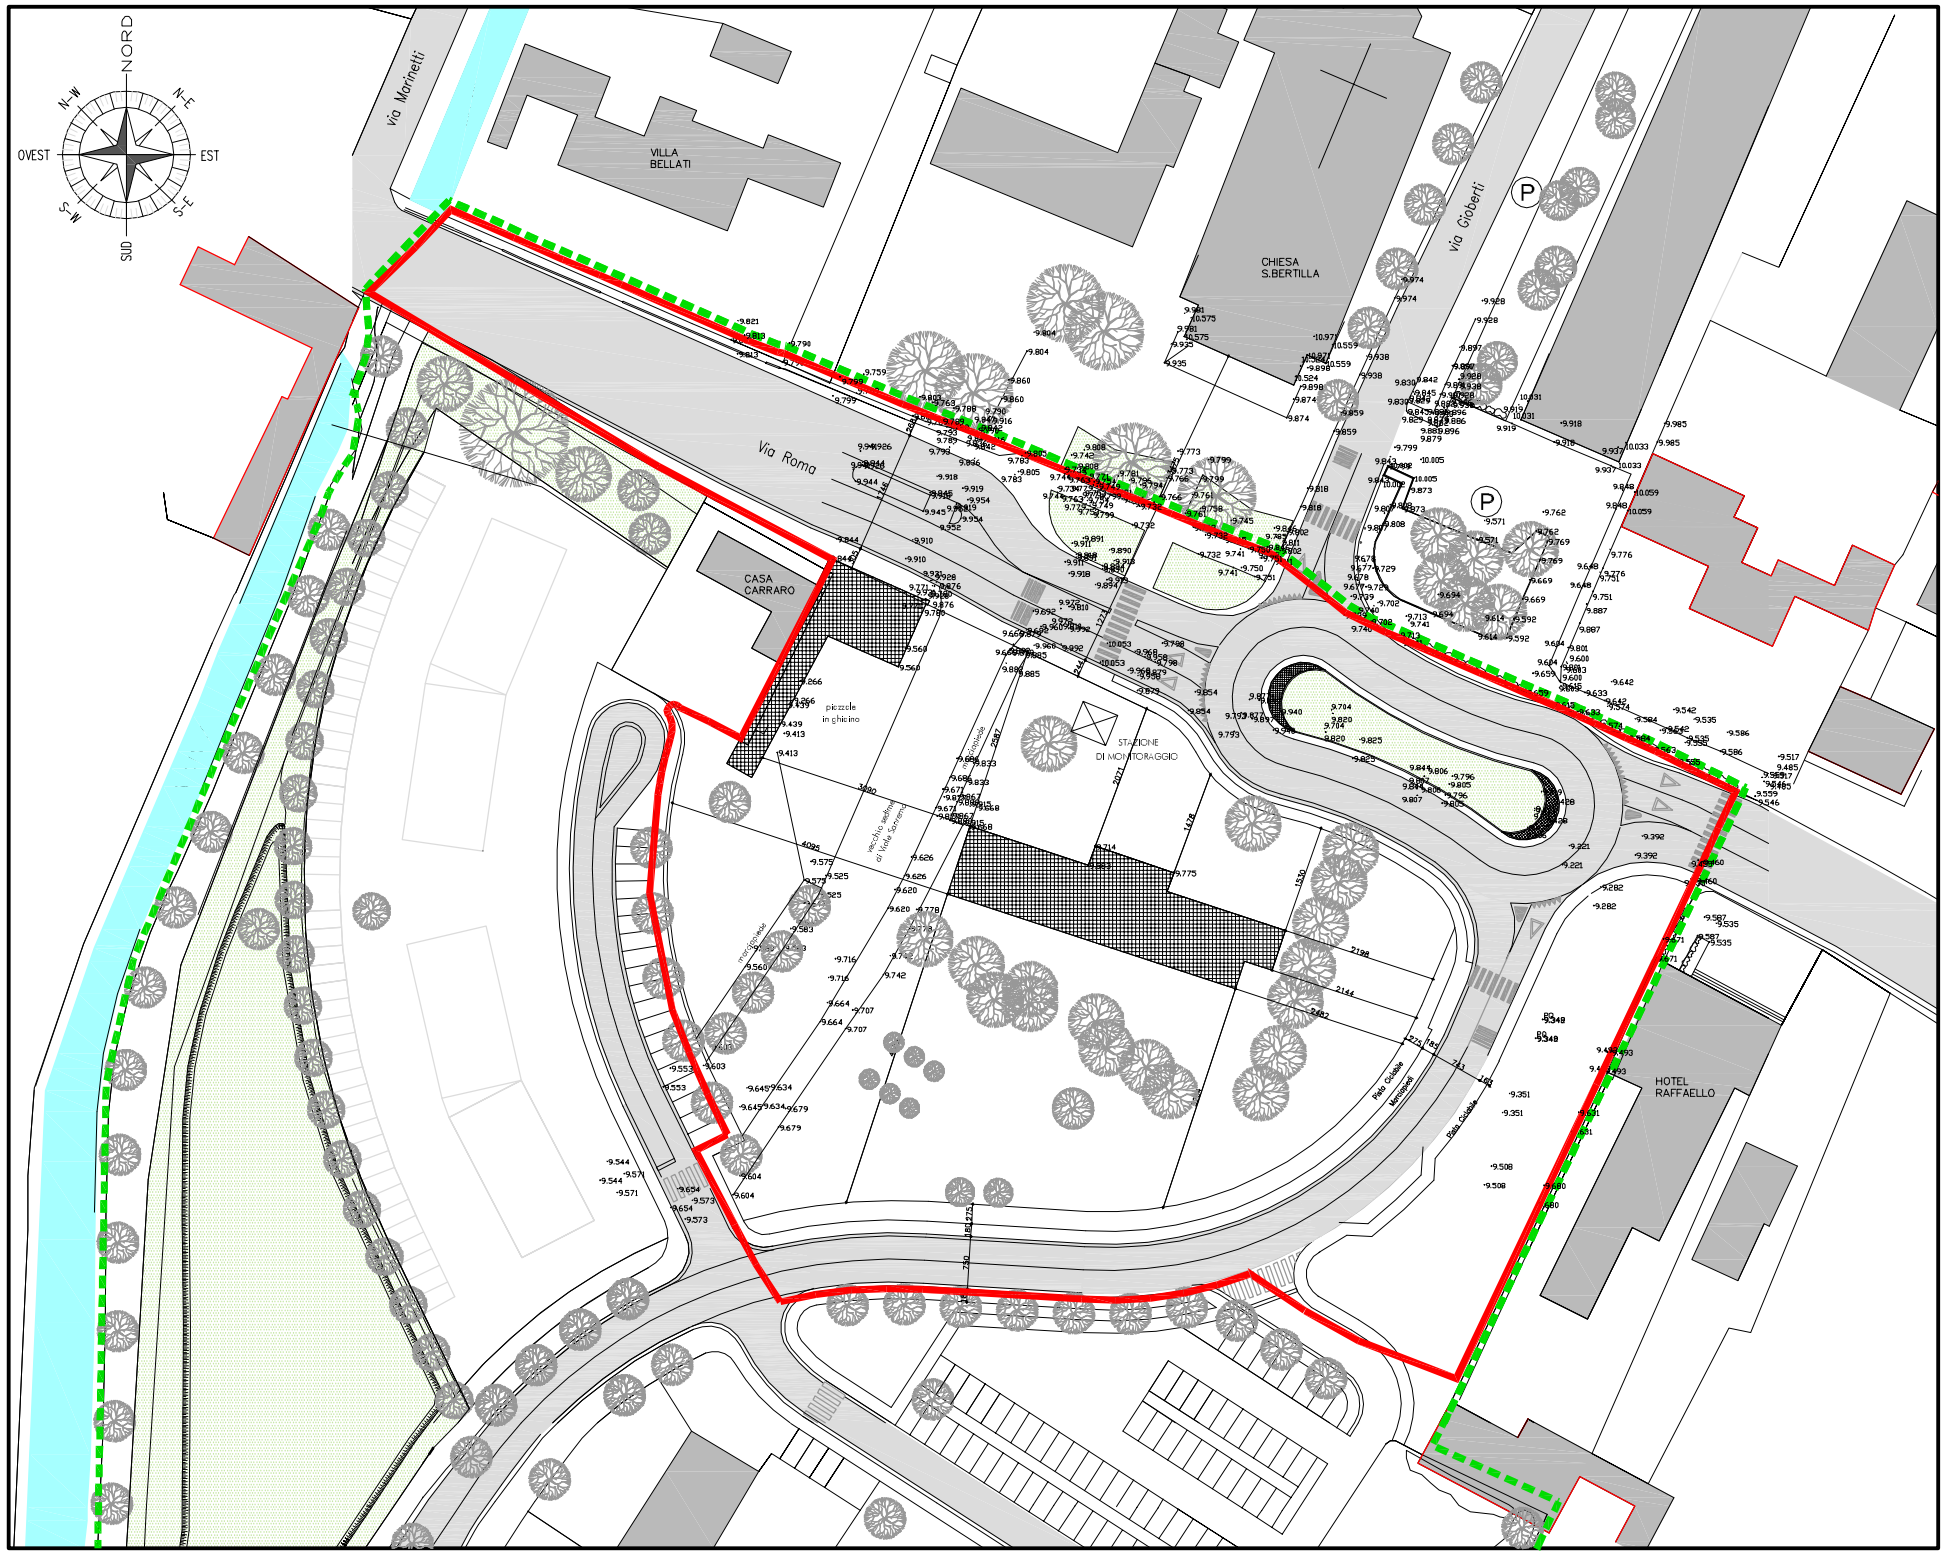

STATO DI FATTO: Planimetria Quotata Scala 1:500

REGIONE VENETO
PROVINCIA DI VENEZIA
COMUNE DI SPINEA

PIANO PARTICOLAREGGIATO
COMPARTO B - PROGETTO NORMA N° 18

U.T.E. VENEZIA : COMUNE DI SPINEA.
Fg.6 – Mapp. 140–1017–139–215–2071–1148–1150–1018–1422

STATO DI FATTO

OGGETTO : **PLANIMETRIA QUOTATA**

SCALA : 1:500

VARIANTE :

DATA : Giugno 2007

DITTA : **COMUNE DI SPINEA**
P.zza Municipio n. 1
30038 SPINEA – VENEZIA

05
STATO DI FATTO
05

STUDIO ARCHITETTO MOSCARDI

PROGETTISTI :
Dott. Arch. Roberto Moscardi
Dott. Arch. Alejandro Patricio Sala

COLLABORATORI: Dott. Arch. Martina Pelaso, Giancarlo Moscardi, Dott. Arch. Fabio Riccato, Arch. Jacopo Polese, Geom. Maurizio Masiero, Sofim S.r.l., Dott. Arch. Federica Laveder

RESPONSABILE DEL PROCEDIMENTO :
Dott. Arch. Mohammad Tallehnoori
P.zza Municipio n. 1 – 30038 SPINEA – VENEZIA

Viale Viareggio n. 15 — 30038 SPINEA – VENEZIA
Tel. 041–998.044 ; 508.81.12 — E mail: archimos@tin.it — www.architettomoscardi.it — Telefax 041–999.453

TUTTI I DIRITTI RISERVATI – ALL RIGHTS RESERVED.
Nessuna parte di questo disegno può essere data in visione a terzi, copiata in alcun modo o memorizzata meccanicamente o elettronicamente nè essere utilizzata a fini costruttivi, senza il permesso scritto del proprietario dei diritti d'autore.
No parts of this work may be used with building purposes or circulated or reproduced in any form or incorporated into any information retrieval system, electronic or mechanical, without the written permission of the copyright owner.