LEGENDA:

- AMBITO DI PIANO PARTICOLAREGGIATO APPROVATO CON DELIBERA DI C.C. N. 6 DEL 29/01/2007
- PERIMETRO AMBITO PN 18
- AMBITO DI MASSIMO INVILUPPO (Edifici ad uso residenziale, commerciale, direzionale)
- AMBITO PRIVATO DI USO PUBBLICO (standard)
- AREE A STANDARDS (Piazza, verde, pista ciclabile)
- AREE A STRADA E MARCIAPIEDI
- COSTRUZIONI E MANUFATTI ESISTENTI
- AREE A PARCHEGGIO

TABELLA DATI TECNICI:

– SUPERFICIE TERRITORIALE COMPARTO B– PN 18	MQ. 15.024*
– AREE A STRADA E MARCIAPIEDI	MQ. 4.995*
– AREE A PIAZZA E PISTA CICLABILE	MQ. 6.136*
– PARCHEGGIO	MQ. 1.156*
– SUPERFICIE FONDIARIA	MQ. 2.737

* Superfici misurate graficamente in quanto non ancora oggetto di frazionamento.

REGIONE VENETO
PROVINCIA DI VENEZIA
COMUNE DI SPINEA

PIANO PARTICOLAREGGIATO
COMPARTO B - PROGETTO NORMA N° 18

U.T.E. VENEZIA : COMUNE DI SPINEA.
Fg.6 – Mapp. 140–1017–139–215–2071–1148–1150–1018–1422

PROGETTO

OGGETTO : USO DEI SUOLI E AMBITI DI MASSIMO INVILUPPO

SCALA : 1:500

VARIANTE :

DATA : Giugno 2007

DITTA : **COMUNE DI SPINEA**
P.zza Municipio n. 1
30038 SPINEA – VENEZIA

08 PROGETTO
08

STUDIO ARCHITETTO MOSCARDI

PROGETTISTI :
Dott. Arch. Roberto Moscardi
Dott. Arch. Alejandro Patricio Sala

COLLABORATORI: Dott. Arch. Martina Peloso, Giancarlo Moscardi, Dott. Arch. Fabio Riccato, Arch. Jacopo Polese, Geom. Maurizio Masiero Sofim S.r.l., Dott. Arch. Federica Laveder

RESPONSABILE DEL PROCEDIMENTO :
Dott. Arch. Mohammad Tallehnoori
P.zza Municipio n. 1 – 30038 SPINEA – VENEZIA

Viale Viareggio n. 15 – 30038 SPINEA – VENEZIA
Tel. 041–998.044 ; 508.81.12 – E mail: archimos@tin.it – Telefax 041–999.453
www.architettomoscardi.it

TUTTI I DIRITTI RISERVATI – ALL RIGHTS RESERVED.
Nessuna parte di questo disegno può essere data in visione a terzi, copiata in alcun modo o memorizzata meccanicamente o elettronicamente né essere utilizzata a fini costruttivi, senza il permesso scritto del proprietario dei diritti d'autore.
No parts of this work may be used with building purposes or circulated or reproduced in any form or incorporated into any information retrieval system, electronic or mechanical, without the written permission of the copyright owner.

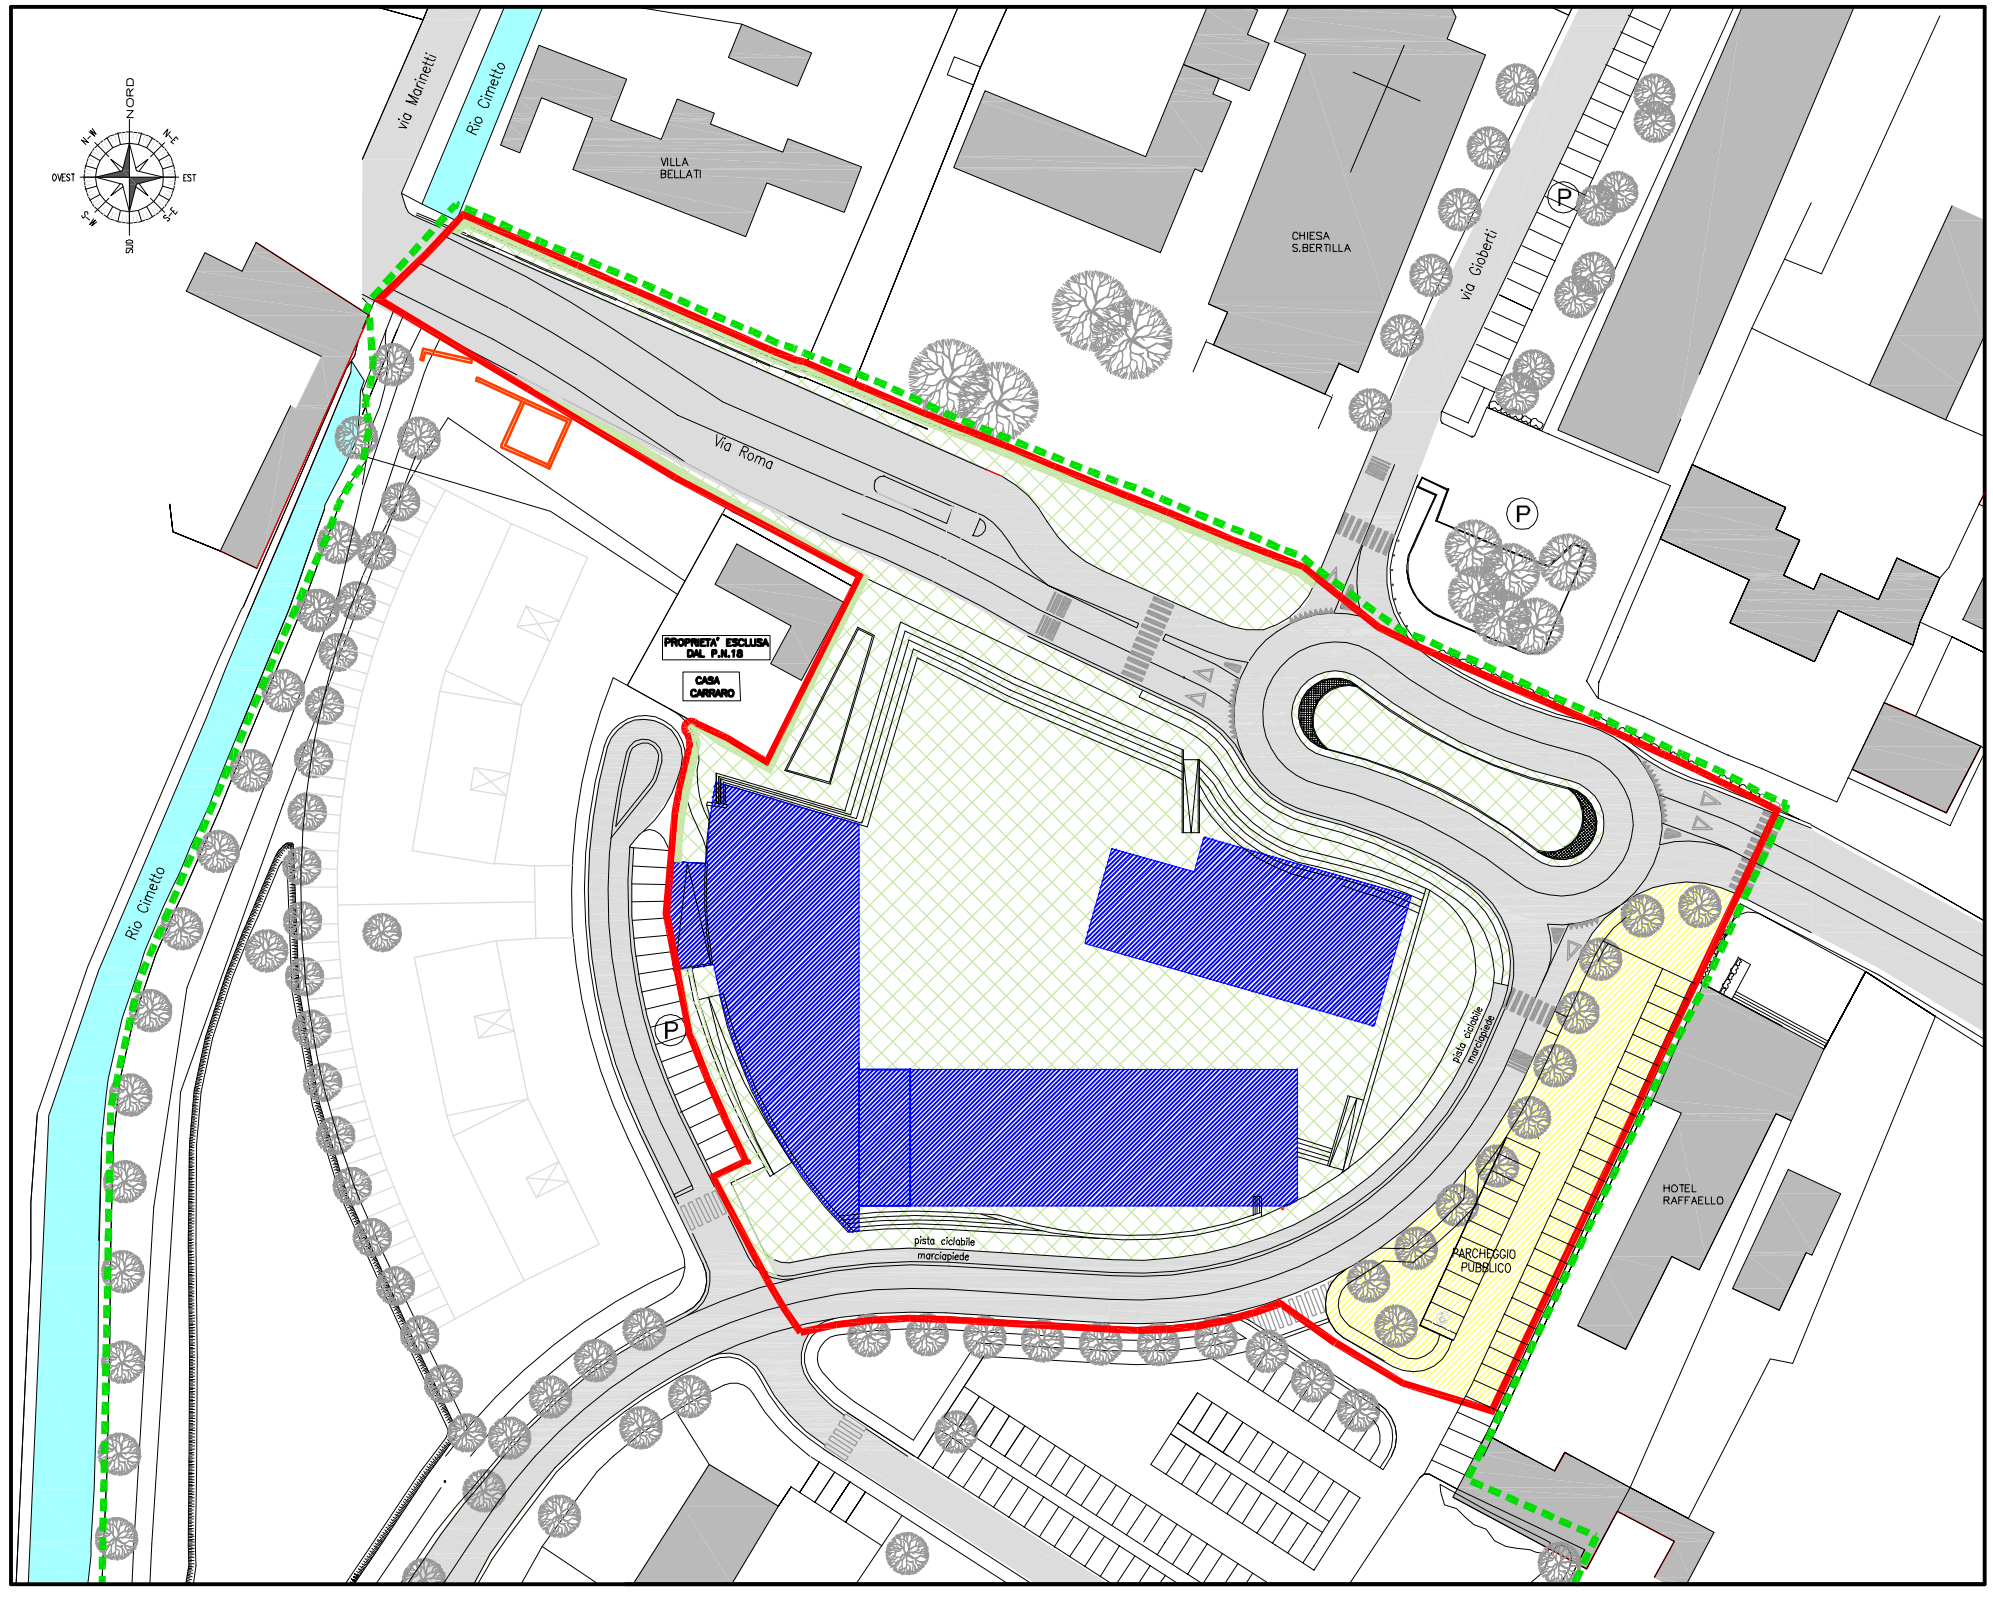

PROGETTO: Uso dei suoli e ambiti di massimo inviluppo Scala 1:500