

- LEGENDA:
- LAMPA DA PIANO PARTICOLAREGGIATO AFFRANCATO CON SOLARON IN C.A.L. N. 9 DEL 26/07/2007
 - COSTRUZIONI E IMPIANTI ESISTENTI
 - AREA PM 18

- LEGENDA: illuminazione pubblica
- PIANO LUCE ESISTENTE
 - PROIEZIONE ORIZZONTALE PIANO LUCE TERRA PIANO SU SOSTEGNO TRONCO COMMO H=4,5M
 - PROIEZIONE ORIZZONTALE PIANO LUCE TERRA PIANO SU SOSTEGNO TRONCO COMMO H=10,0M
 - PROIEZIONE ORIZZONTALE PIANO LUCE TERRA PIANO SU SOSTEGNO TRONCO COMMO H=10,0M
 - ILLUMINAZIONE PUNTA PIANO LUCE SU SOSTEGNO PER ARMADIO VERNICE H=4,5M
 - PROGETTO
 - QUANTO ESISTENTE

- LEGENDA: energia elettrica

REGIONE VENETO
PROVINCIA DI VENEZIA
COMUNE DI SPINEA

PIANO PARTICOLAREGGIATO PROGETTO NORMA N° 18 - SPINEA

U.T.E. VENEZIA : COMUNE DI SPINEA.
Fig. 6 - Mopp. 943-1147-1148-1149-1150-1151-1040-1041-139-215-140-1017-1018-138-1016-141-144

PROGETTO RETI TECNOLOGICHE

OGGETTO : ILLUMINAZIONE PUBBLICA, ENERGIA ELETTRICA


SCALA : 1:500
VARIANTE :
DATA : Giugno 2007
DITTA : COMUNE DI SPINEA
P.zza Municipio n. 1
30038 SPINEA - VENEZIA

09
PROGETTO
09



PROGETTISTI :
Dott. Arch. Roberto Moscardi
Dott. Arch. Alejandro Patrício Sda
COLLABORATORI: Dott. Arch. Fabio Riccio
Dott. Arch. Marco Plesio
Dott. Arch. Jacopo Plesio
Dott. Arch. Federico Laner
F.zza Municipio n. 1 - 30038 SPINEA - VENEZIA
Tel. 041-988.044 - 508.6112
E-mail: architetto@moscardi.it
www.architetto@moscardi.it

RESPONSABILE DEL PROCEDIMENTO :
Dott. Arch. Mohammad Talebmoor
F.zza Municipio n. 1 - 30038 SPINEA - VENEZIA
Dott. Arch. Federico Laner
F.zza Municipio n. 1 - 30038 SPINEA - VENEZIA
Tel. 041-988.044 - 508.6112
E-mail: architetto@moscardi.it
www.architetto@moscardi.it

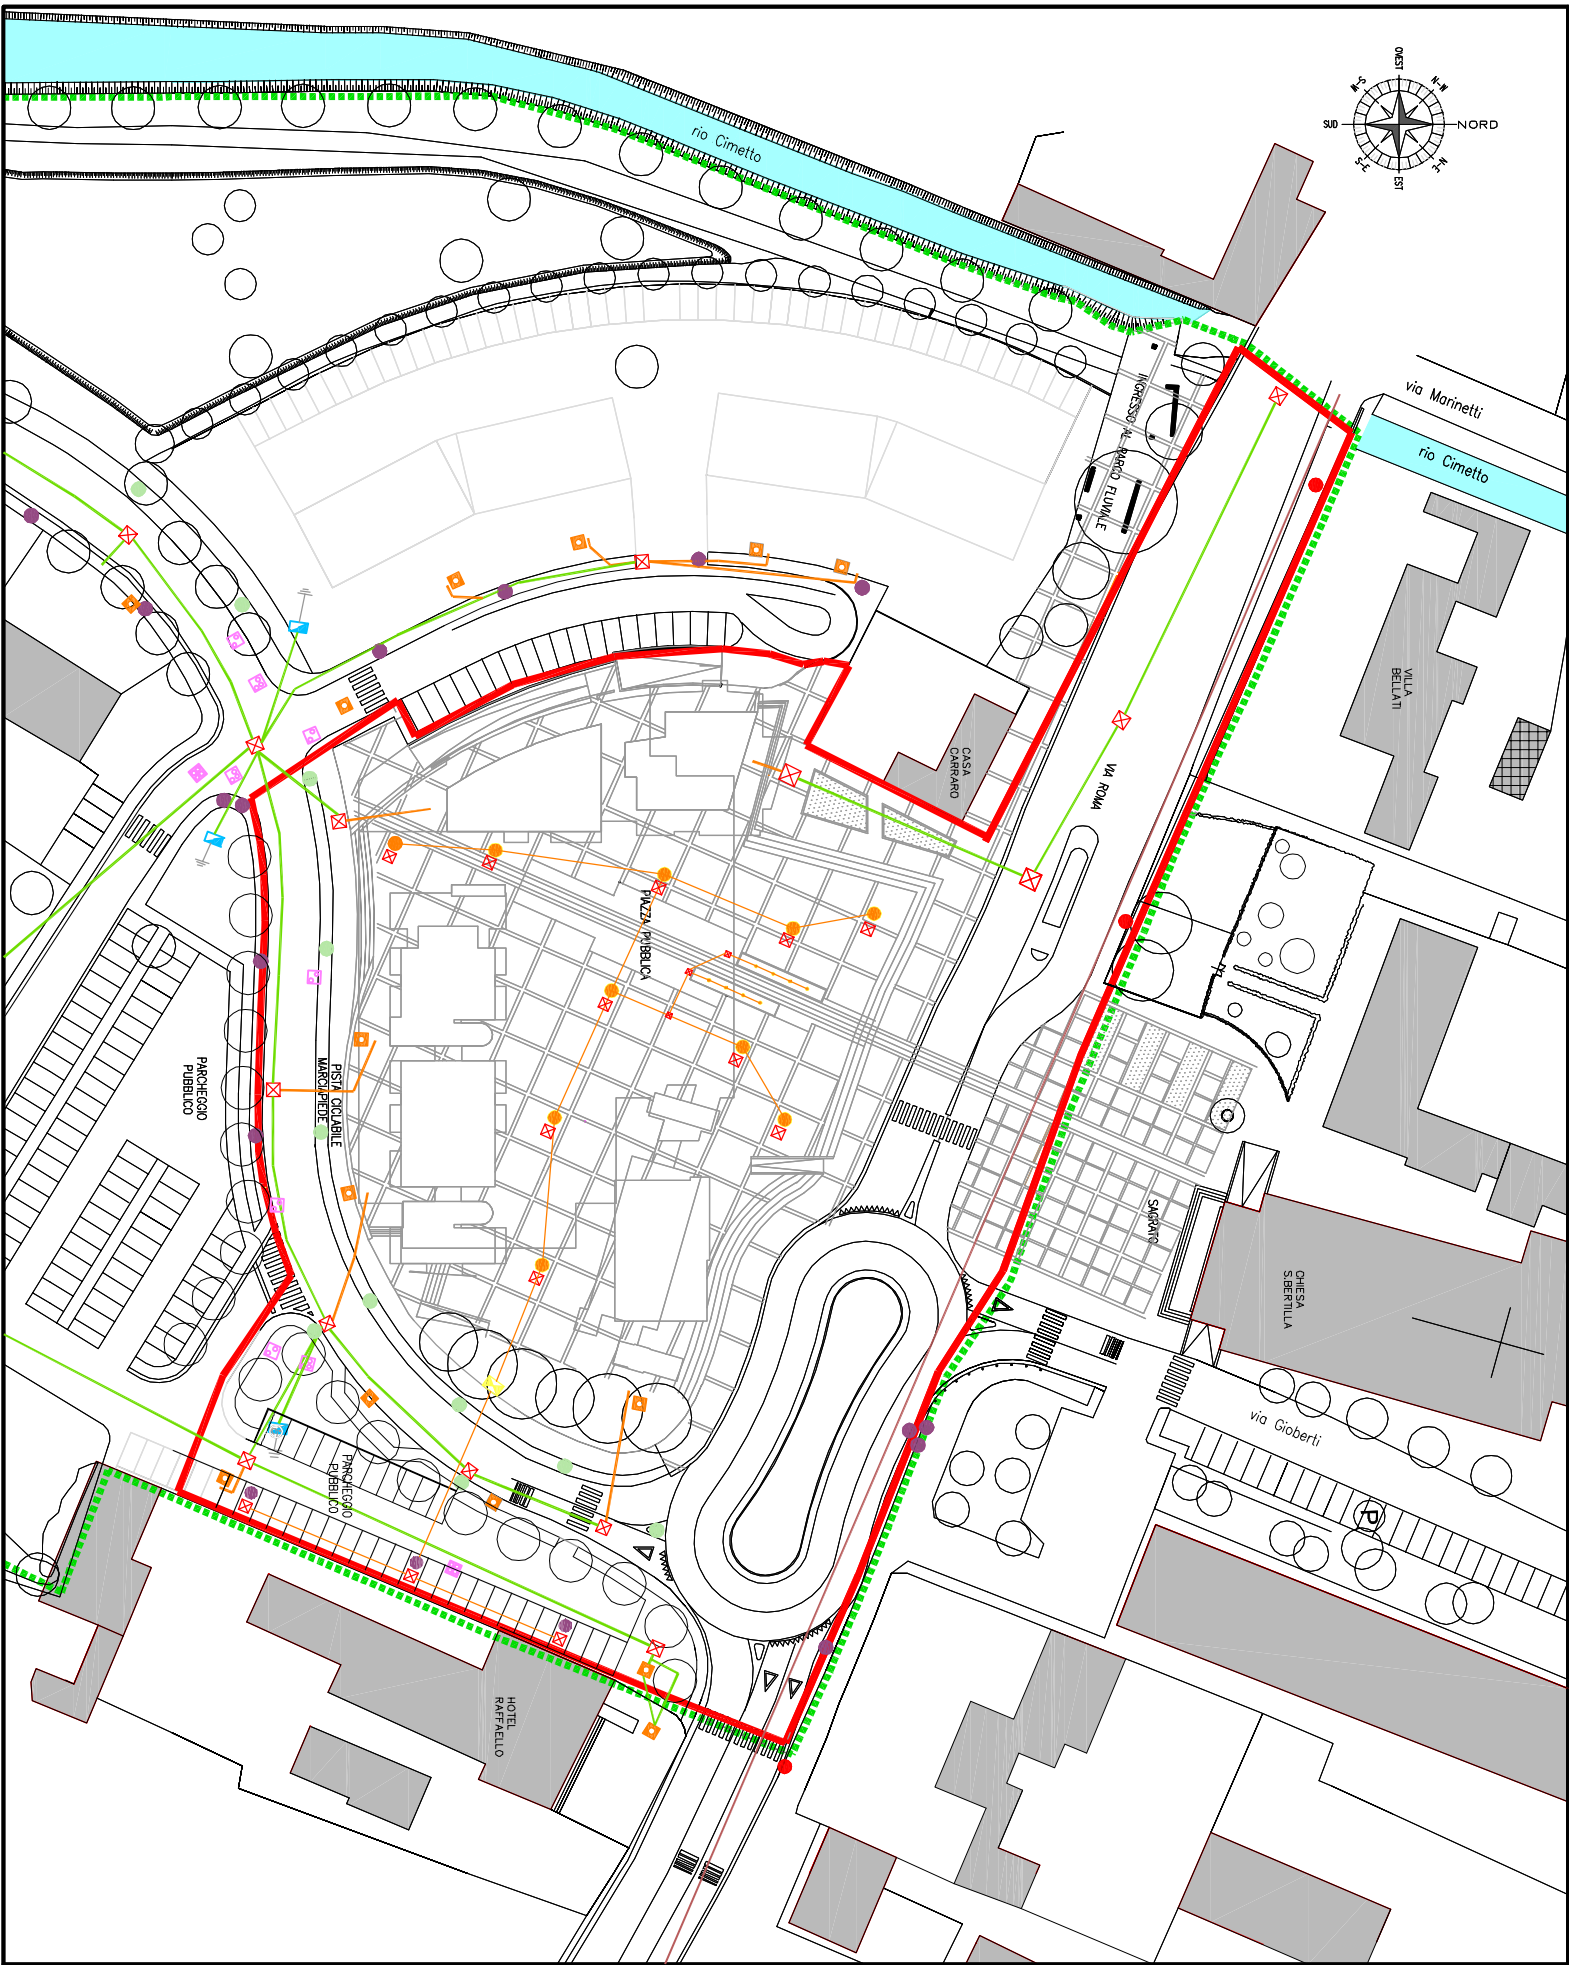

PROGETTO: Reti Tecnologiche Illuminazione Pubblica, Energia Elettrica Scala 1:500