


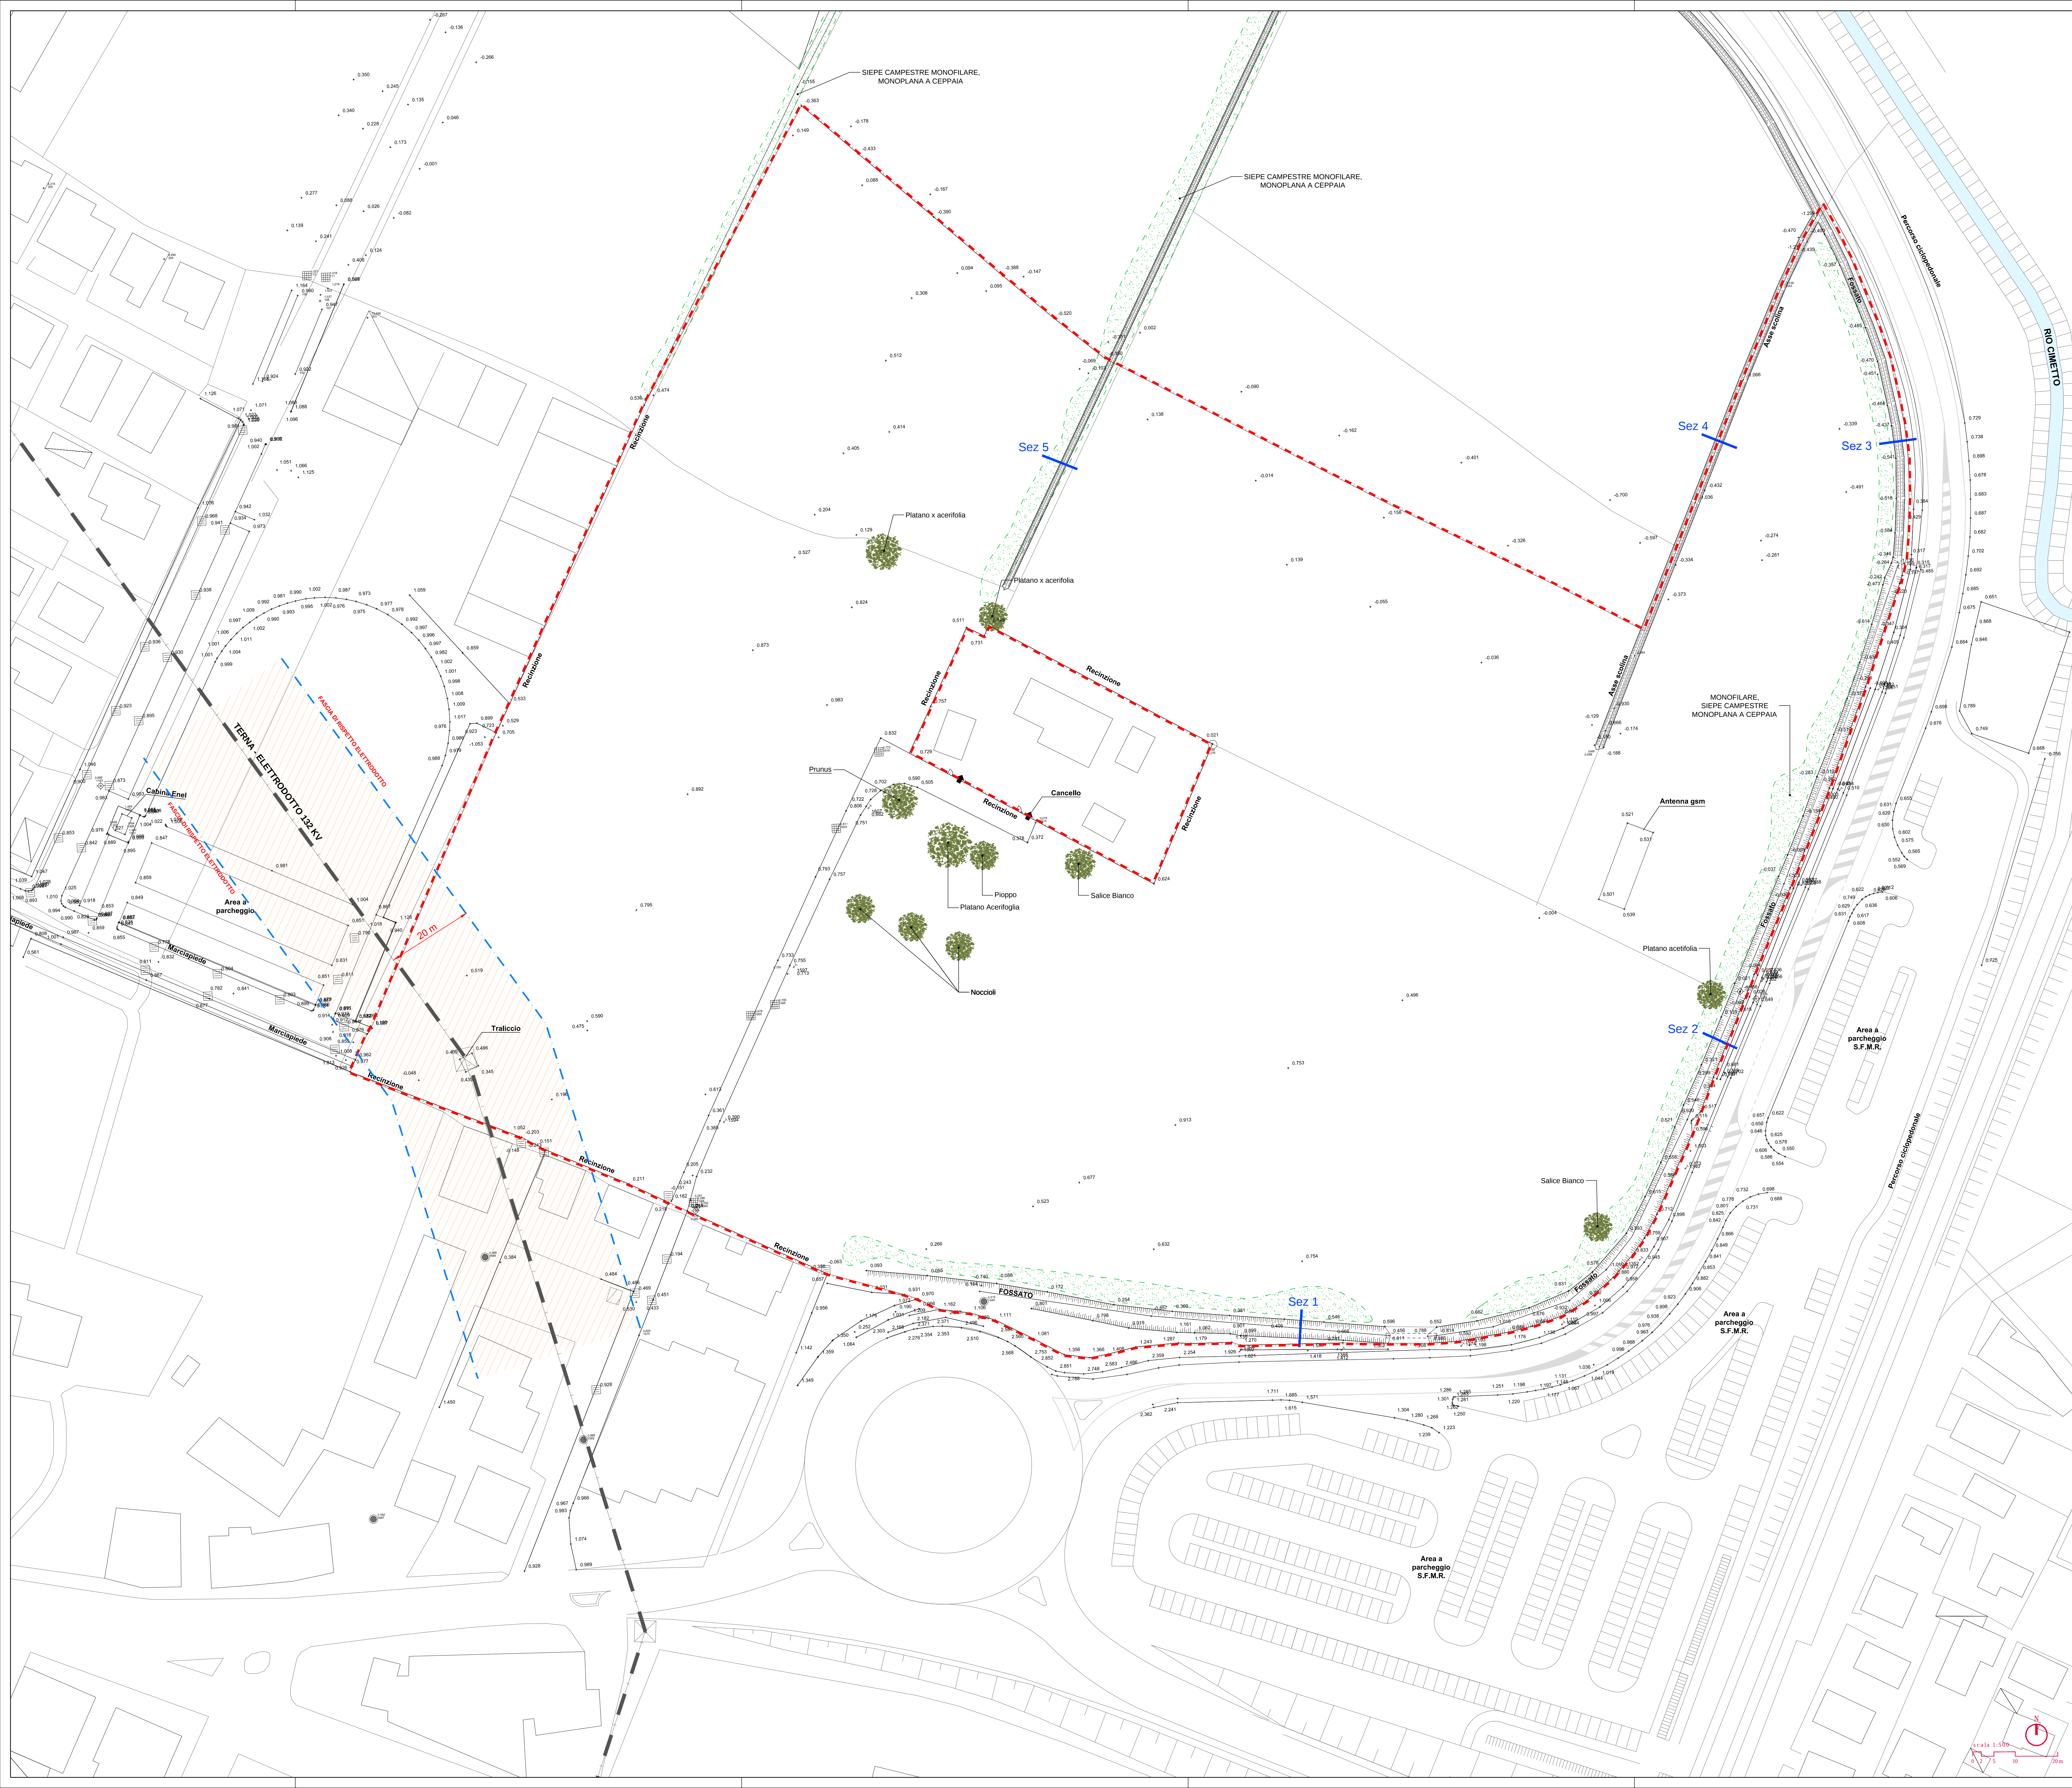

LEGENDA

- Perimetro Piano Urbanistico Attuativo
- Alberature esistenti
- Elettrodotto Terna 132 KV - fascia di rispetto

SEZIONI DI DETTAGLIO DEI FOSSI E SCOLINE

Sezione 1
Scala 1:100

Sezione 2
Scala 1:100

Sezione 3
Scala 1:100

Sezione 4
Scala 1:100

Sezione 5
Scala 1:100

Citta' metropolitana di Venezia
COMUNE di SPINEA

**PIANO URBANISTICO ATTUATIVO
PIANO NORMA N° 22**

PROGETTO URBANISTICO ATTUATIVO
REGIONE Veneto
AUTORE Progettazione Urbanistica
AUTORE Progettazione Urbanistica
AUTORE Progettazione Urbanistica

TEMPO LIBERO s.r.l.
Via Rosignoli, 59/61
30038 SPINEA (VE)
P.IVA n° 0165310277

PROPRONTI: Tempo Libero S.R.L.
Aspen S.r.l.
Pasquale Mario

**STATO DI FATTO:
RILIEVO TOPOGRAFICO**

PROG. ELABORATO **002** CODICE ELABORATO **002**

3	4° EMISSIONE: Integrazione per approvazione PUA	16/05/18	G. Carletti	F. De Marco	V. Gracchi
2	2° EMISSIONE: Richiesta integrazione A.C. 28/02/2017	16/05/18	G. Carletti <td>F. De Marco<td>V. Gracchi</td></td>	F. De Marco <td>V. Gracchi</td>	V. Gracchi
1	1° EMISSIONE: Integrazione a seguito D. G. n° 31 del 31 maggio 2017	16/05/18	G. Carletti <td>F. De Marco<td>V. Gracchi</td></td>	F. De Marco <td>V. Gracchi</td>	V. Gracchi
0	1° EMISSIONE:	16/05/18	G. Carletti <td>F. De Marco<td>V. Gracchi</td></td>	F. De Marco <td>V. Gracchi</td>	V. Gracchi
REV	DESCRIZIONE	DATA	REDAZIONE	VERIFICATO	APPROVATO

PROGETTISTA: arch. Valter Granzotto
arch. Federico De Marco

specialistica:

PROIECO
PROIECO s.p.a.
Via D'Adda, 10 - 30037, Spinea (VE)
Tel. +39 0423 34589 Fax +39 0423 34532
www.proieco.com mail: proieco@proieco.com

SCALE: 1:500
FILE: PROIECO002003.dwg
CTB: ARCHITECTURAL.DWT