



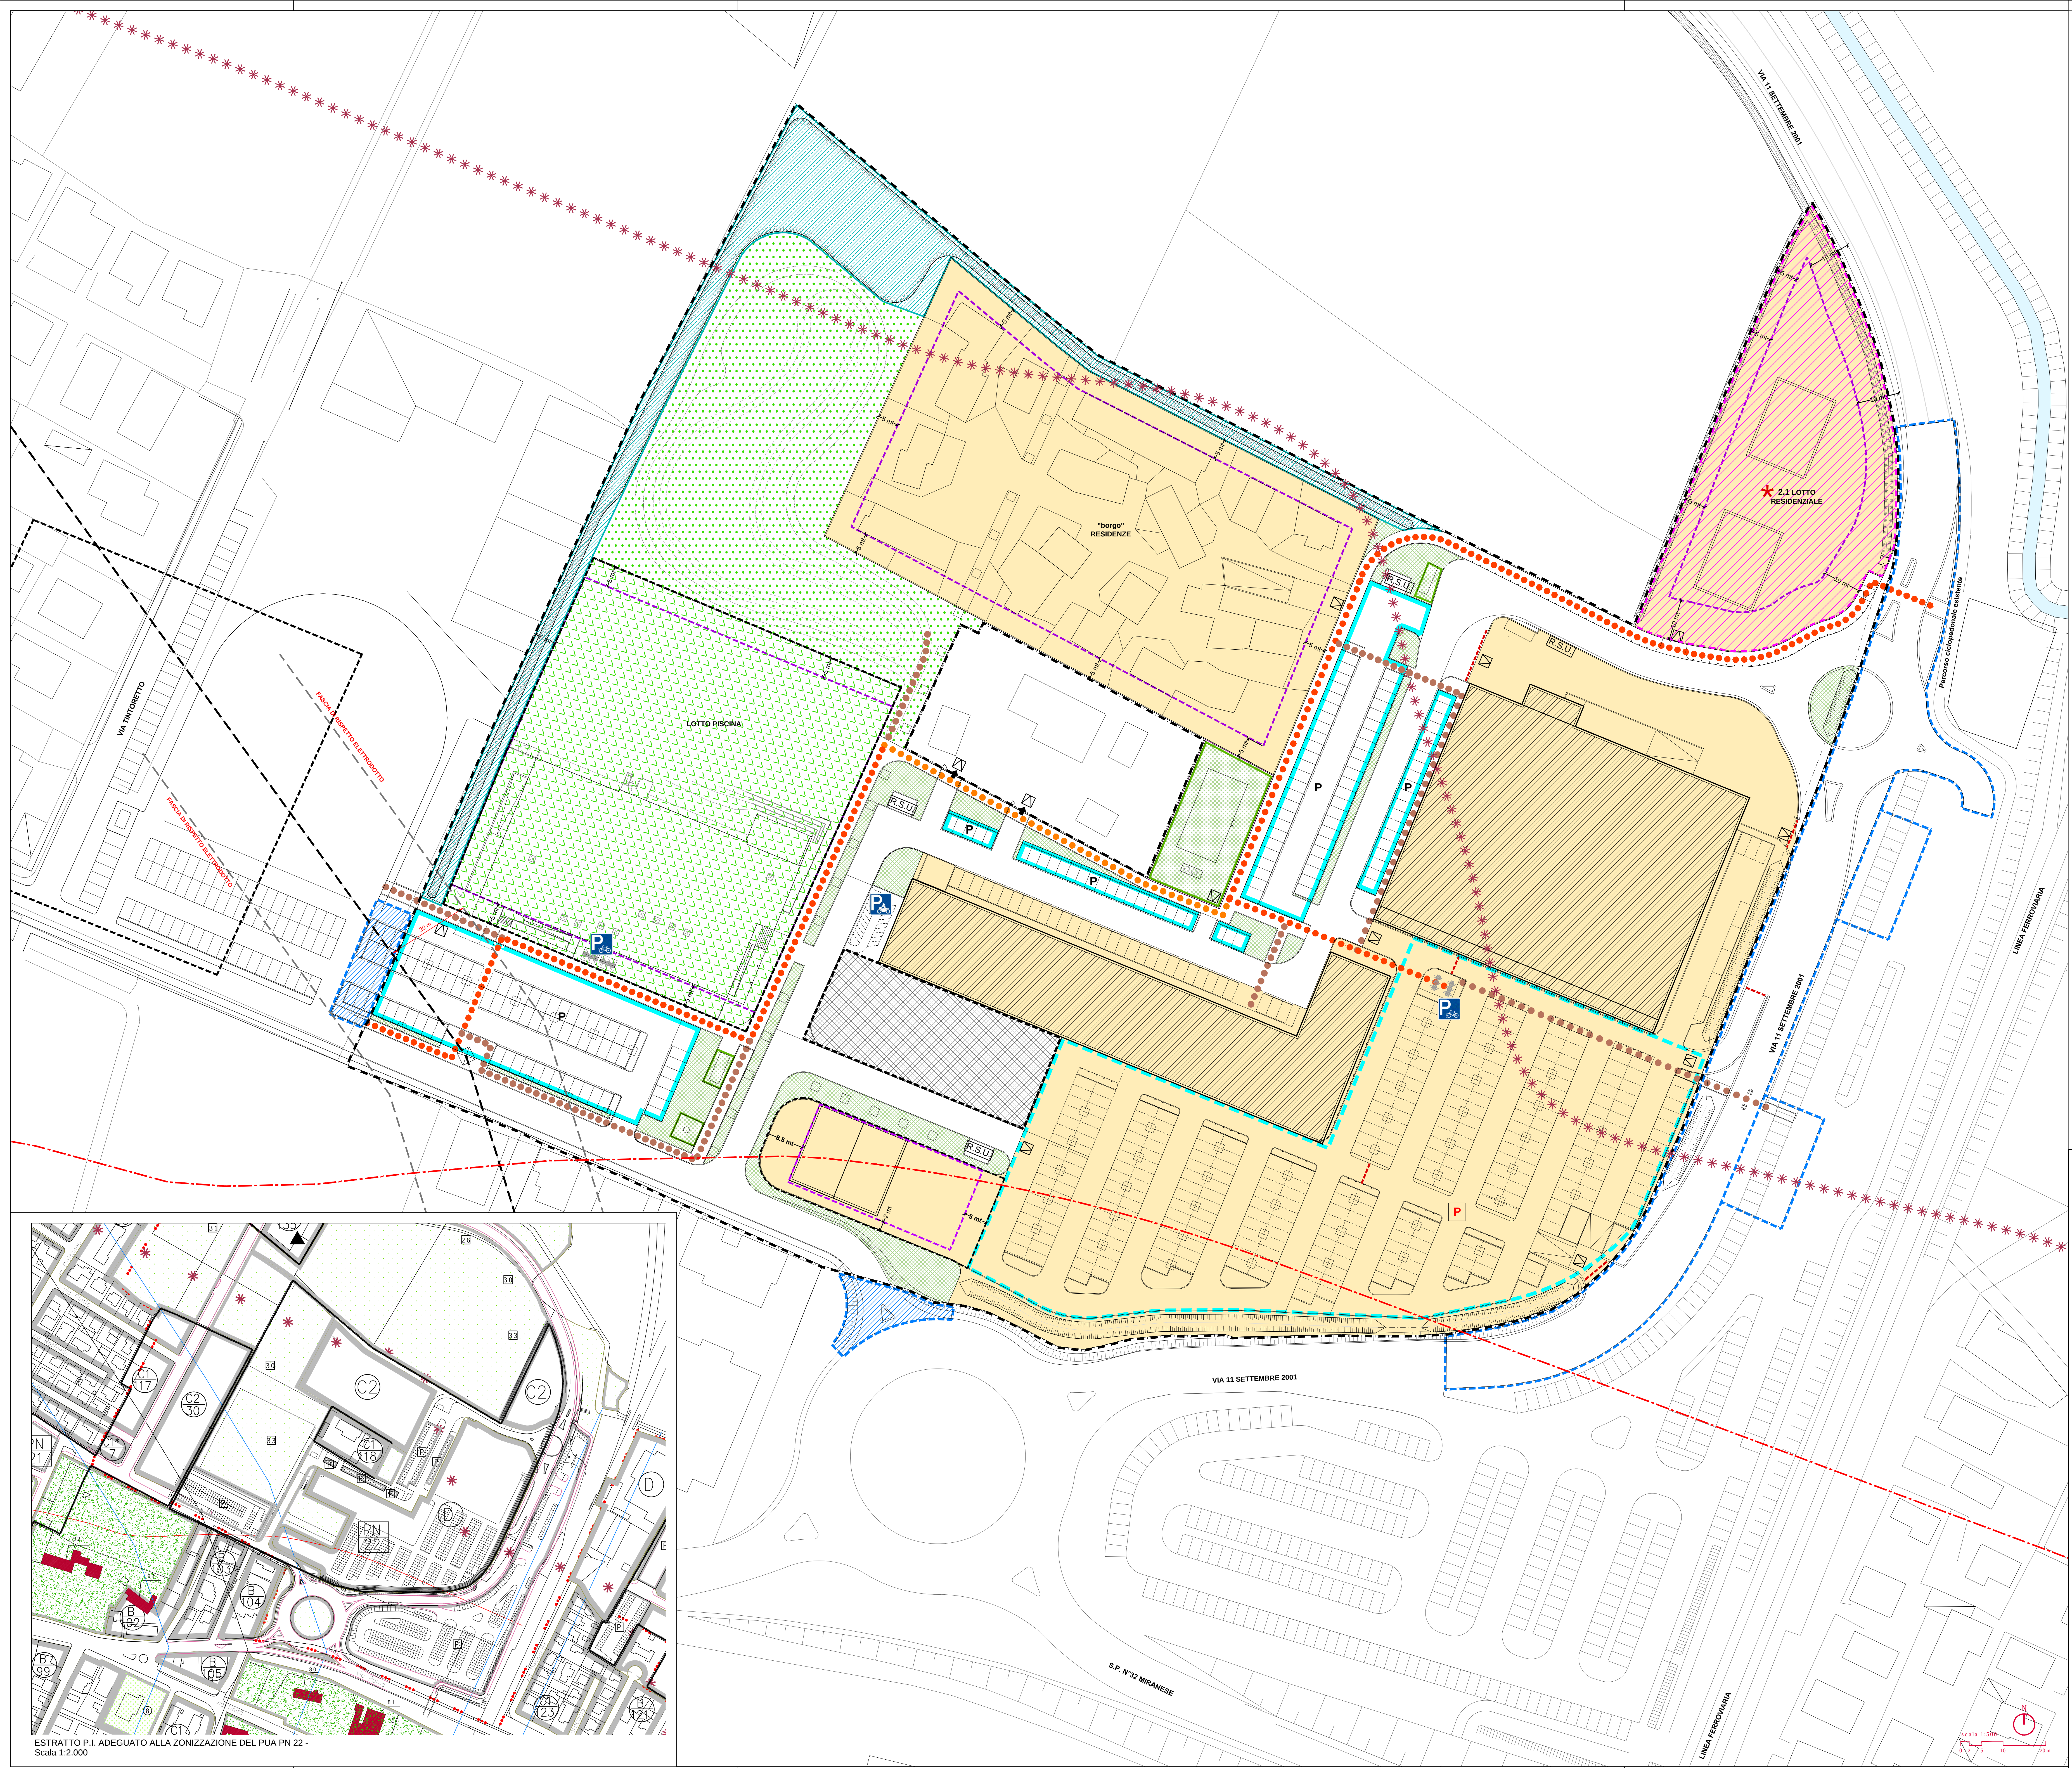

- LEGENDA**
- Perimetro Piano Urbanistico Attuativo
 - Opere fuori ambito ma funzionali al P.U.A. stesso
 - Ulteriori opere a titolo di beneficio pubblico art. 2.2 Accordo di Pianificazione
 - Limite di massimo inviluppo
 - Lotto 2.1
 - Escluso dalla progettazione urbanistica del piano norma n°22
 - Superficie fondiaria
 - Viabilità pubblica
 - Superficie aiuole a verde
 - Percorsi ciclopedonali
 - Percorso ciclabile
 - Percorso pedonale
 - Superficie a parcheggio pubblico
 - Superficie a parcheggio da vincolare all'uso pubblico
 - Superficie a verde pubblico
 - Superficie a piazza pubblica
 - Superficie per attrezzature di interesse comune - servizi tecnologici
 - Superficie per attrezzature di interesse comune - impianto sportivo /natatorio a titolo di beneficio pubblico art 2.2 Accordo di Pianificazione
 - Superficie per bacino raccolta acque meteoriche
 - Sagoma prescrittiva edifici in progetto
 - Accesso carrabile
 - Piazzole ecologiche per la raccolta dei rifiuti
 - Vincolo ambientale - art. 142 lett. c) D.Lgs 42/2004
 - Vincolo tutela paesistica - art. 136 lett. c) e d) D.Lgs 42/2004 (ex 1497/1939)

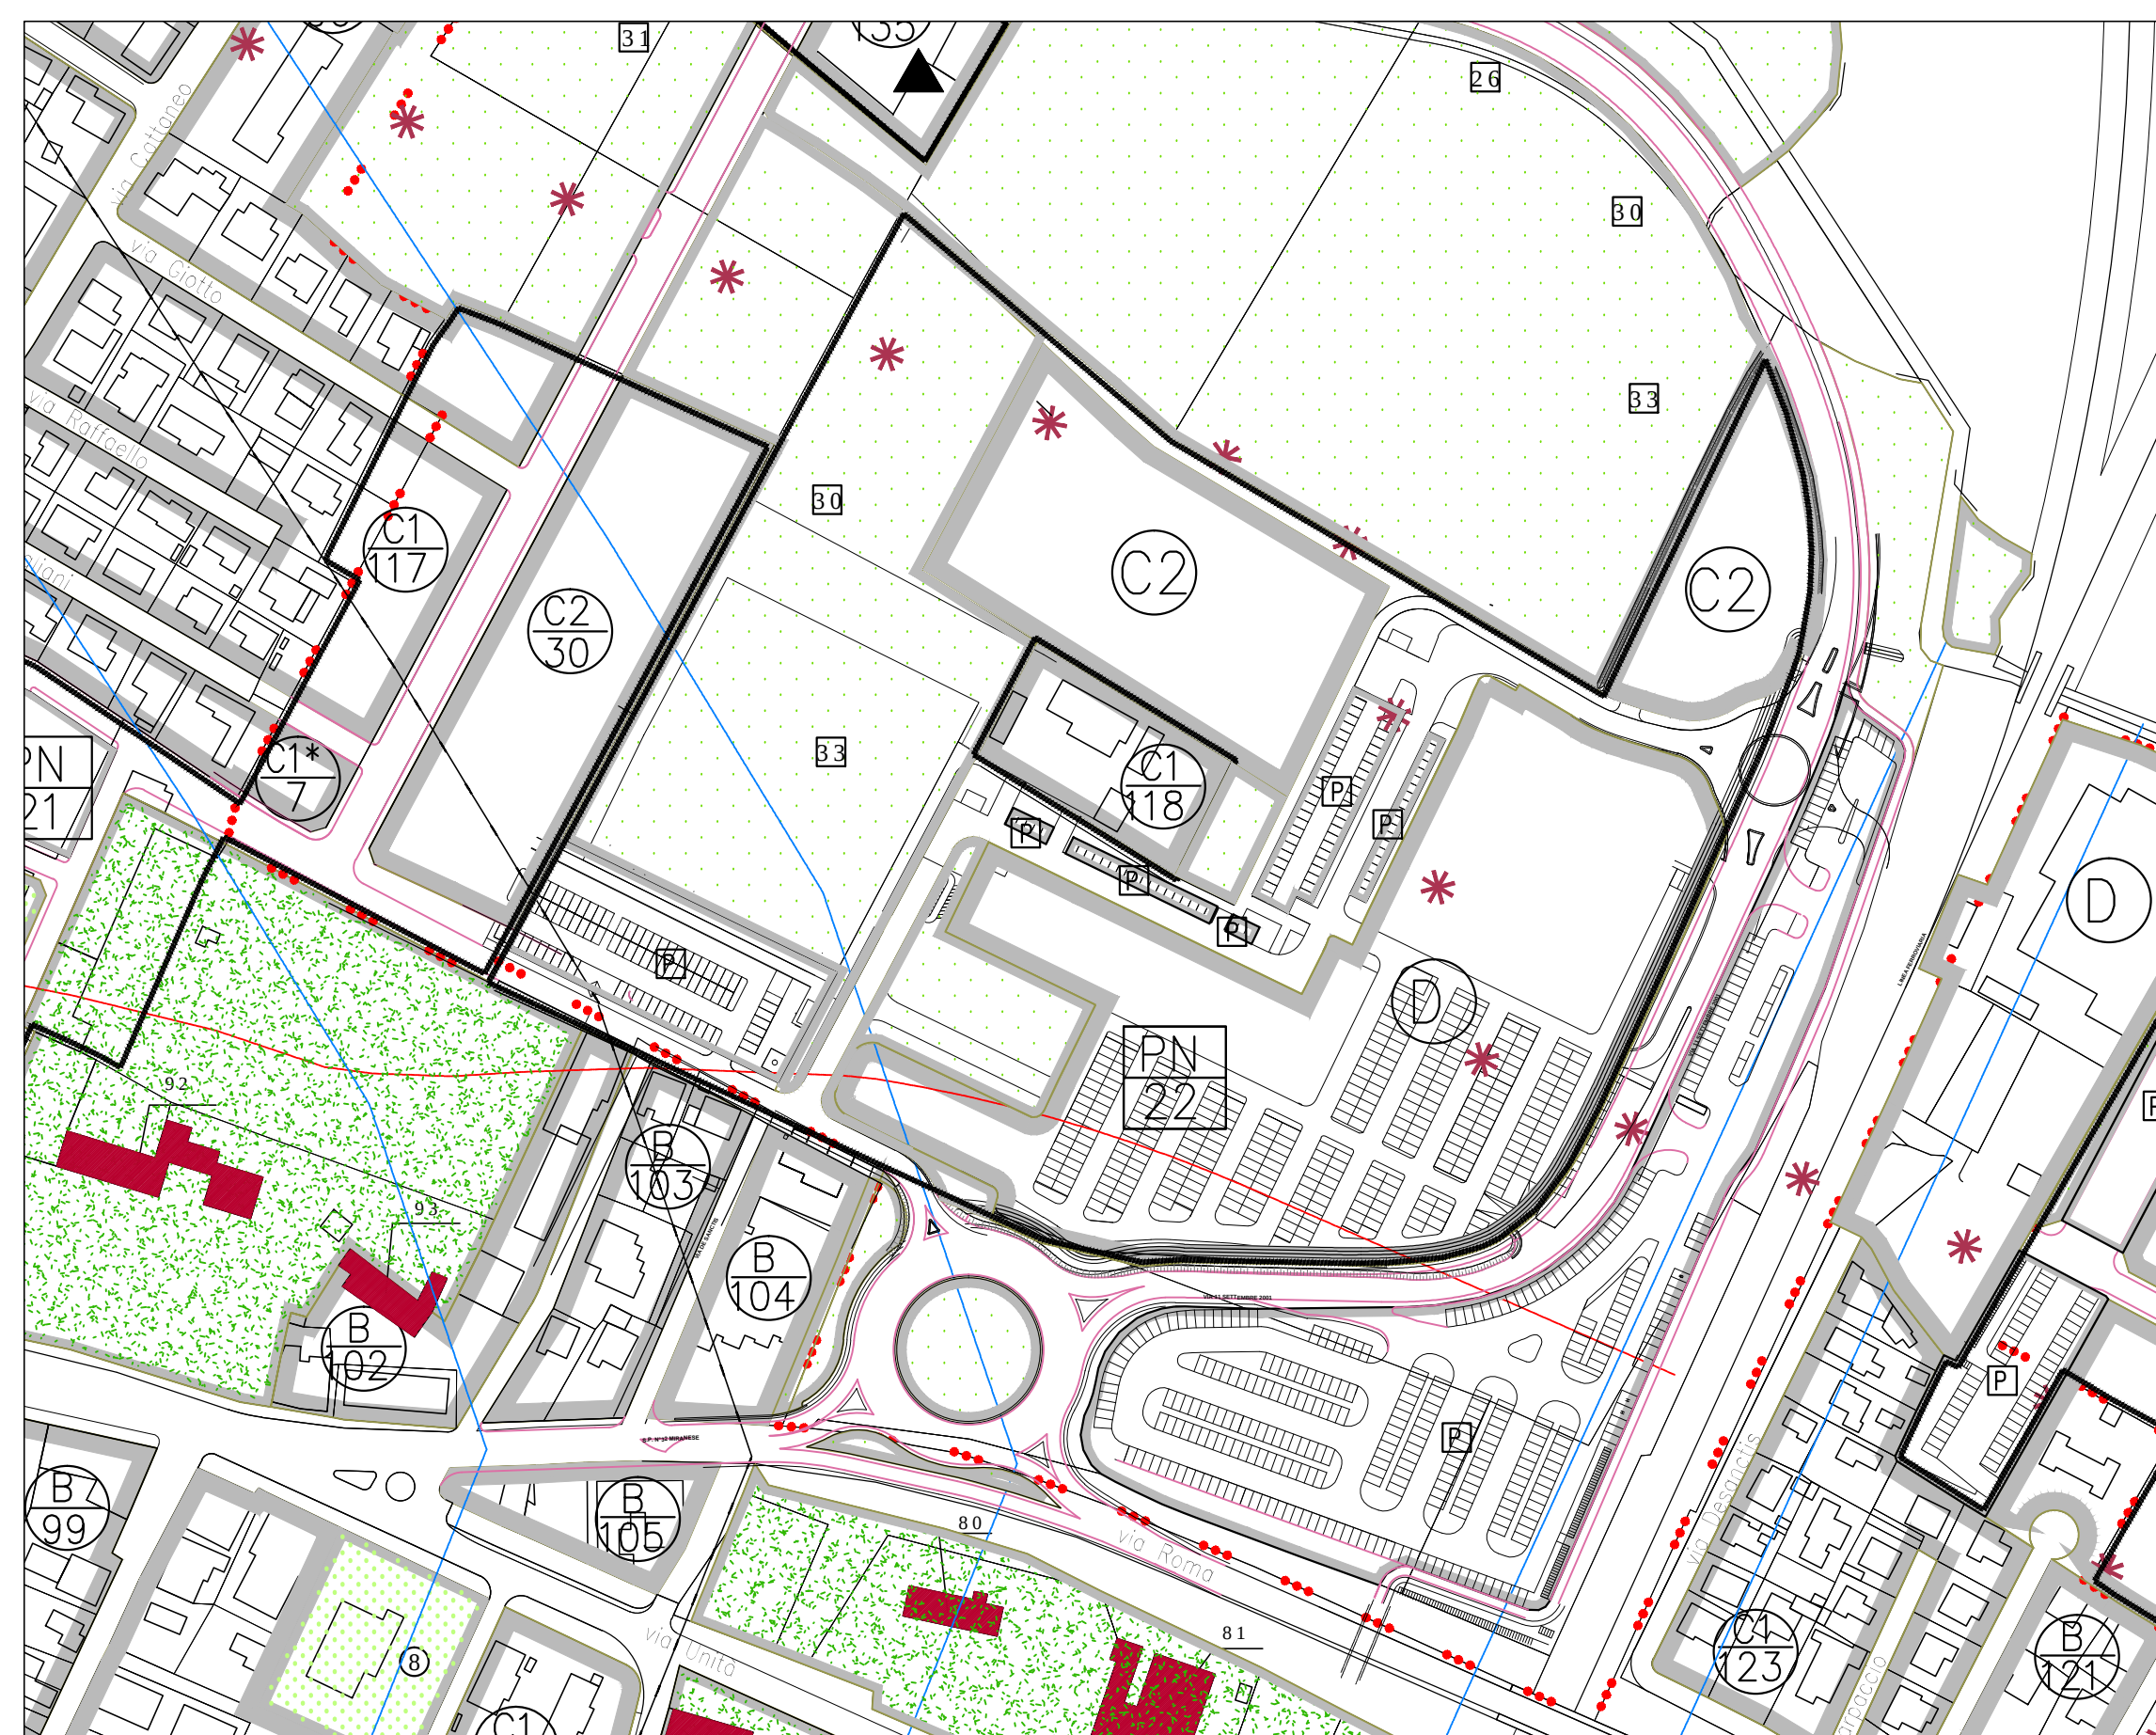

ESTRATTO P.I. ADEGUATO ALLA ZONIZZAZIONE DEL PUA PN 22 -
Scala 1:2.000

Citta' metropolitana di Venezia
COMUNE di SPIENA

**PIANO URBANISTICO ATTUATIVO
PIANO NORMA N° 22**

TEMPO LIBERO s.r.l.
Via Rosignoli, 69/11
30138 SPINA (VE)
P.IVA n° 016651027

PROPRONENTI: Tempo Libero S.R.L.
Aspen S.r.l.
Pasquale Mario

**PROGETTO: ZONIZZAZIONE -
LIMITE DI MASSIMO INVILUPPO -
INDIVIDUAZIONE STRALCI
FUNZIONALI OG.UU.**

PROG. ELABORATO: **008**

CODICE ELABORATO: **P611 00 P 008 0 0 A 2**

REV	DESCRIZIONE	DATA	REDAZIONE	VERIFICATO	APPROVATO
1	1° EMISSIONE	11/05/2017	G. Carlini	F. De Marco	V. Gracchi
2	2° EMISSIONE	11/05/2017	G. Carlini	F. De Marco	V. Gracchi
3	3° EMISSIONE	11/05/2017	G. Carlini	F. De Marco	V. Gracchi

PROGETTISTA: arch. Valter Granzotto
arch. Federico De Marco

SCALE: 1:500

PROTECO
Via Delle Piave 101 - 30137, Via C. Battisti, 39 - Tel. +39 0423 94589 - Fax +39 0423 94532
www.proteco.org - mail: proteco@proteco.org - aut: REC: proteco@proteco.org - P.I. 035245620

FILE: PROTECO008000.dwg
CTB: ARCHITETTURA.dwt