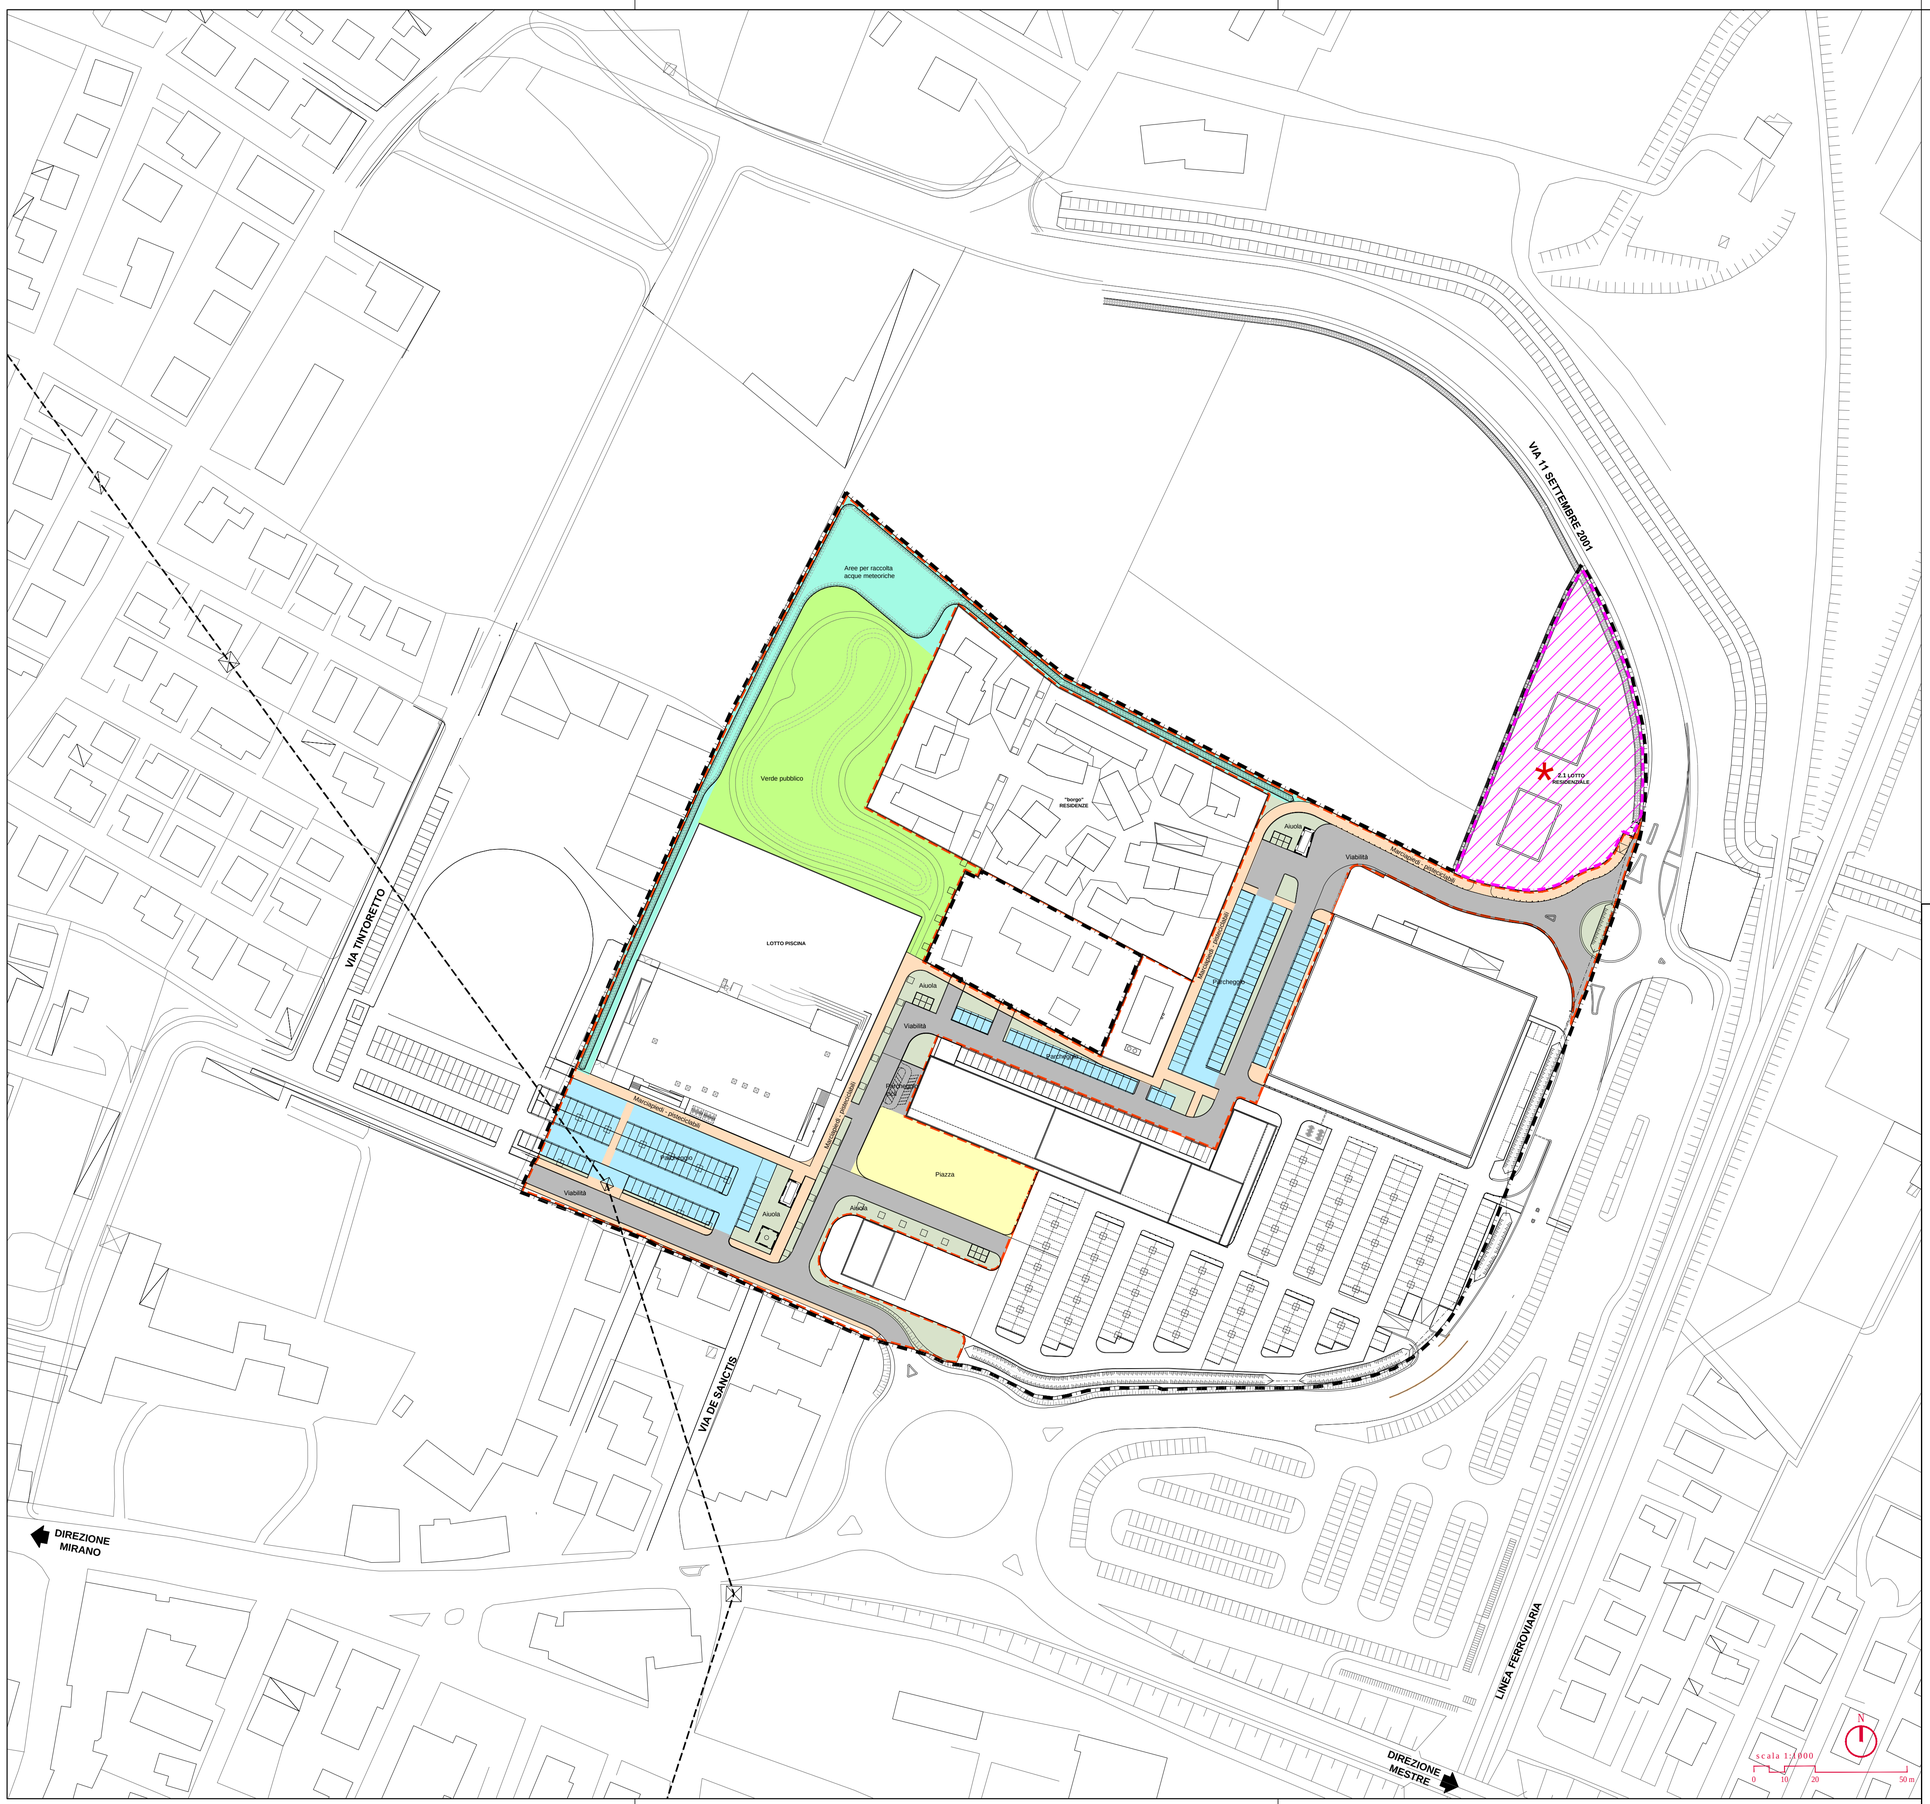

LEGENDA

- Perimetro Piano Urbanistico Attuativo
- Individuazione standard a servizi pubblici mq 30.000 (art. 6.6 Accordo di Pianificazione)
- Lotto 2.1
  Escluso dalla progettazione urbanisticadel piano norma n°22

AREE IN CESSIONE	SUPERFICI
Aree per raccolta acque meteoriche	2.590 mq
Verde pubblico	5.020 mq
Aiuole	2.065 mq
Parcheggio	3.242 mq
Viabilità	5.150 mq
Marciapiedi - pisteciclabili	2.510 mq
Piazza	1.340 mq
	21.917 mq

Citta' metropolitana di Venezia
COMUNE di SPINEA

PIANO URBANISTICO ATTUATIVO
PIANO NORMA N° 22

PROPONENTI: Tempo Libero S.R.L.
Aspen S.r.L.
Pasqualetto Mario

PROGETTO:
QUANTIFICAZIONE AREE DA CEDERE

PROG. ELABORATO 010.1

CODICE ELABORATO: P611 00 P (CODICE COMMESSA / OPERA / FASE) 010 (PROGRESSIVO) 1 (SUB) 0 A 2 (REV / MIS / DIV)

REV	DESCRIZIONE	DATA	REDATTO	VERIFICATO	APPROVATO
3	4^ EMISSIONE - integrazioni per approvazione PUA	maggio '18	G. Cerchier	F. De Marzo	V. Granzotto
2	3^ EMISSIONE - Richiesta integrazioni A.C. 28/8/2017	settembre '17	G. Cerchier	F. De Marzo	V. Granzotto
1	2^ EMISSIONE - integrazioni a seguito D. C. C. n°31 del 31 maggio 2017	luglio '17	G. Cerchier	F. De Marzo	V. Granzotto
0	1^ EMISSIONE	marzo '16	G. Cerchier	F. De Marzo	V. Granzotto

PROGETTISTA: arch. Valter Granzotto
arch. Federico De Marzo

specialistica:

PROTECO engineering s.r.l.
San Donà di Piave (VE) - 30027, Via C. Battisti, 39 - tel. +39 0421 54589 fax +39 0421 54532
www.protecoeng.com mail: protecoeng@protecoeng.com mail PEC: protecoengineeringsrl@legalmail.it P.I. 03952490278

SCALA: 1:1.000
FILE: P61100P01000A2.dwg
CTB: ARCHITETTURA.ctb

Il presente elaborato è di proprietà di PROTECO engineering s.r.l. e non può essere riprodotto o trasmesso a terzi anche in modo parziale senza autorizzazione scritta