


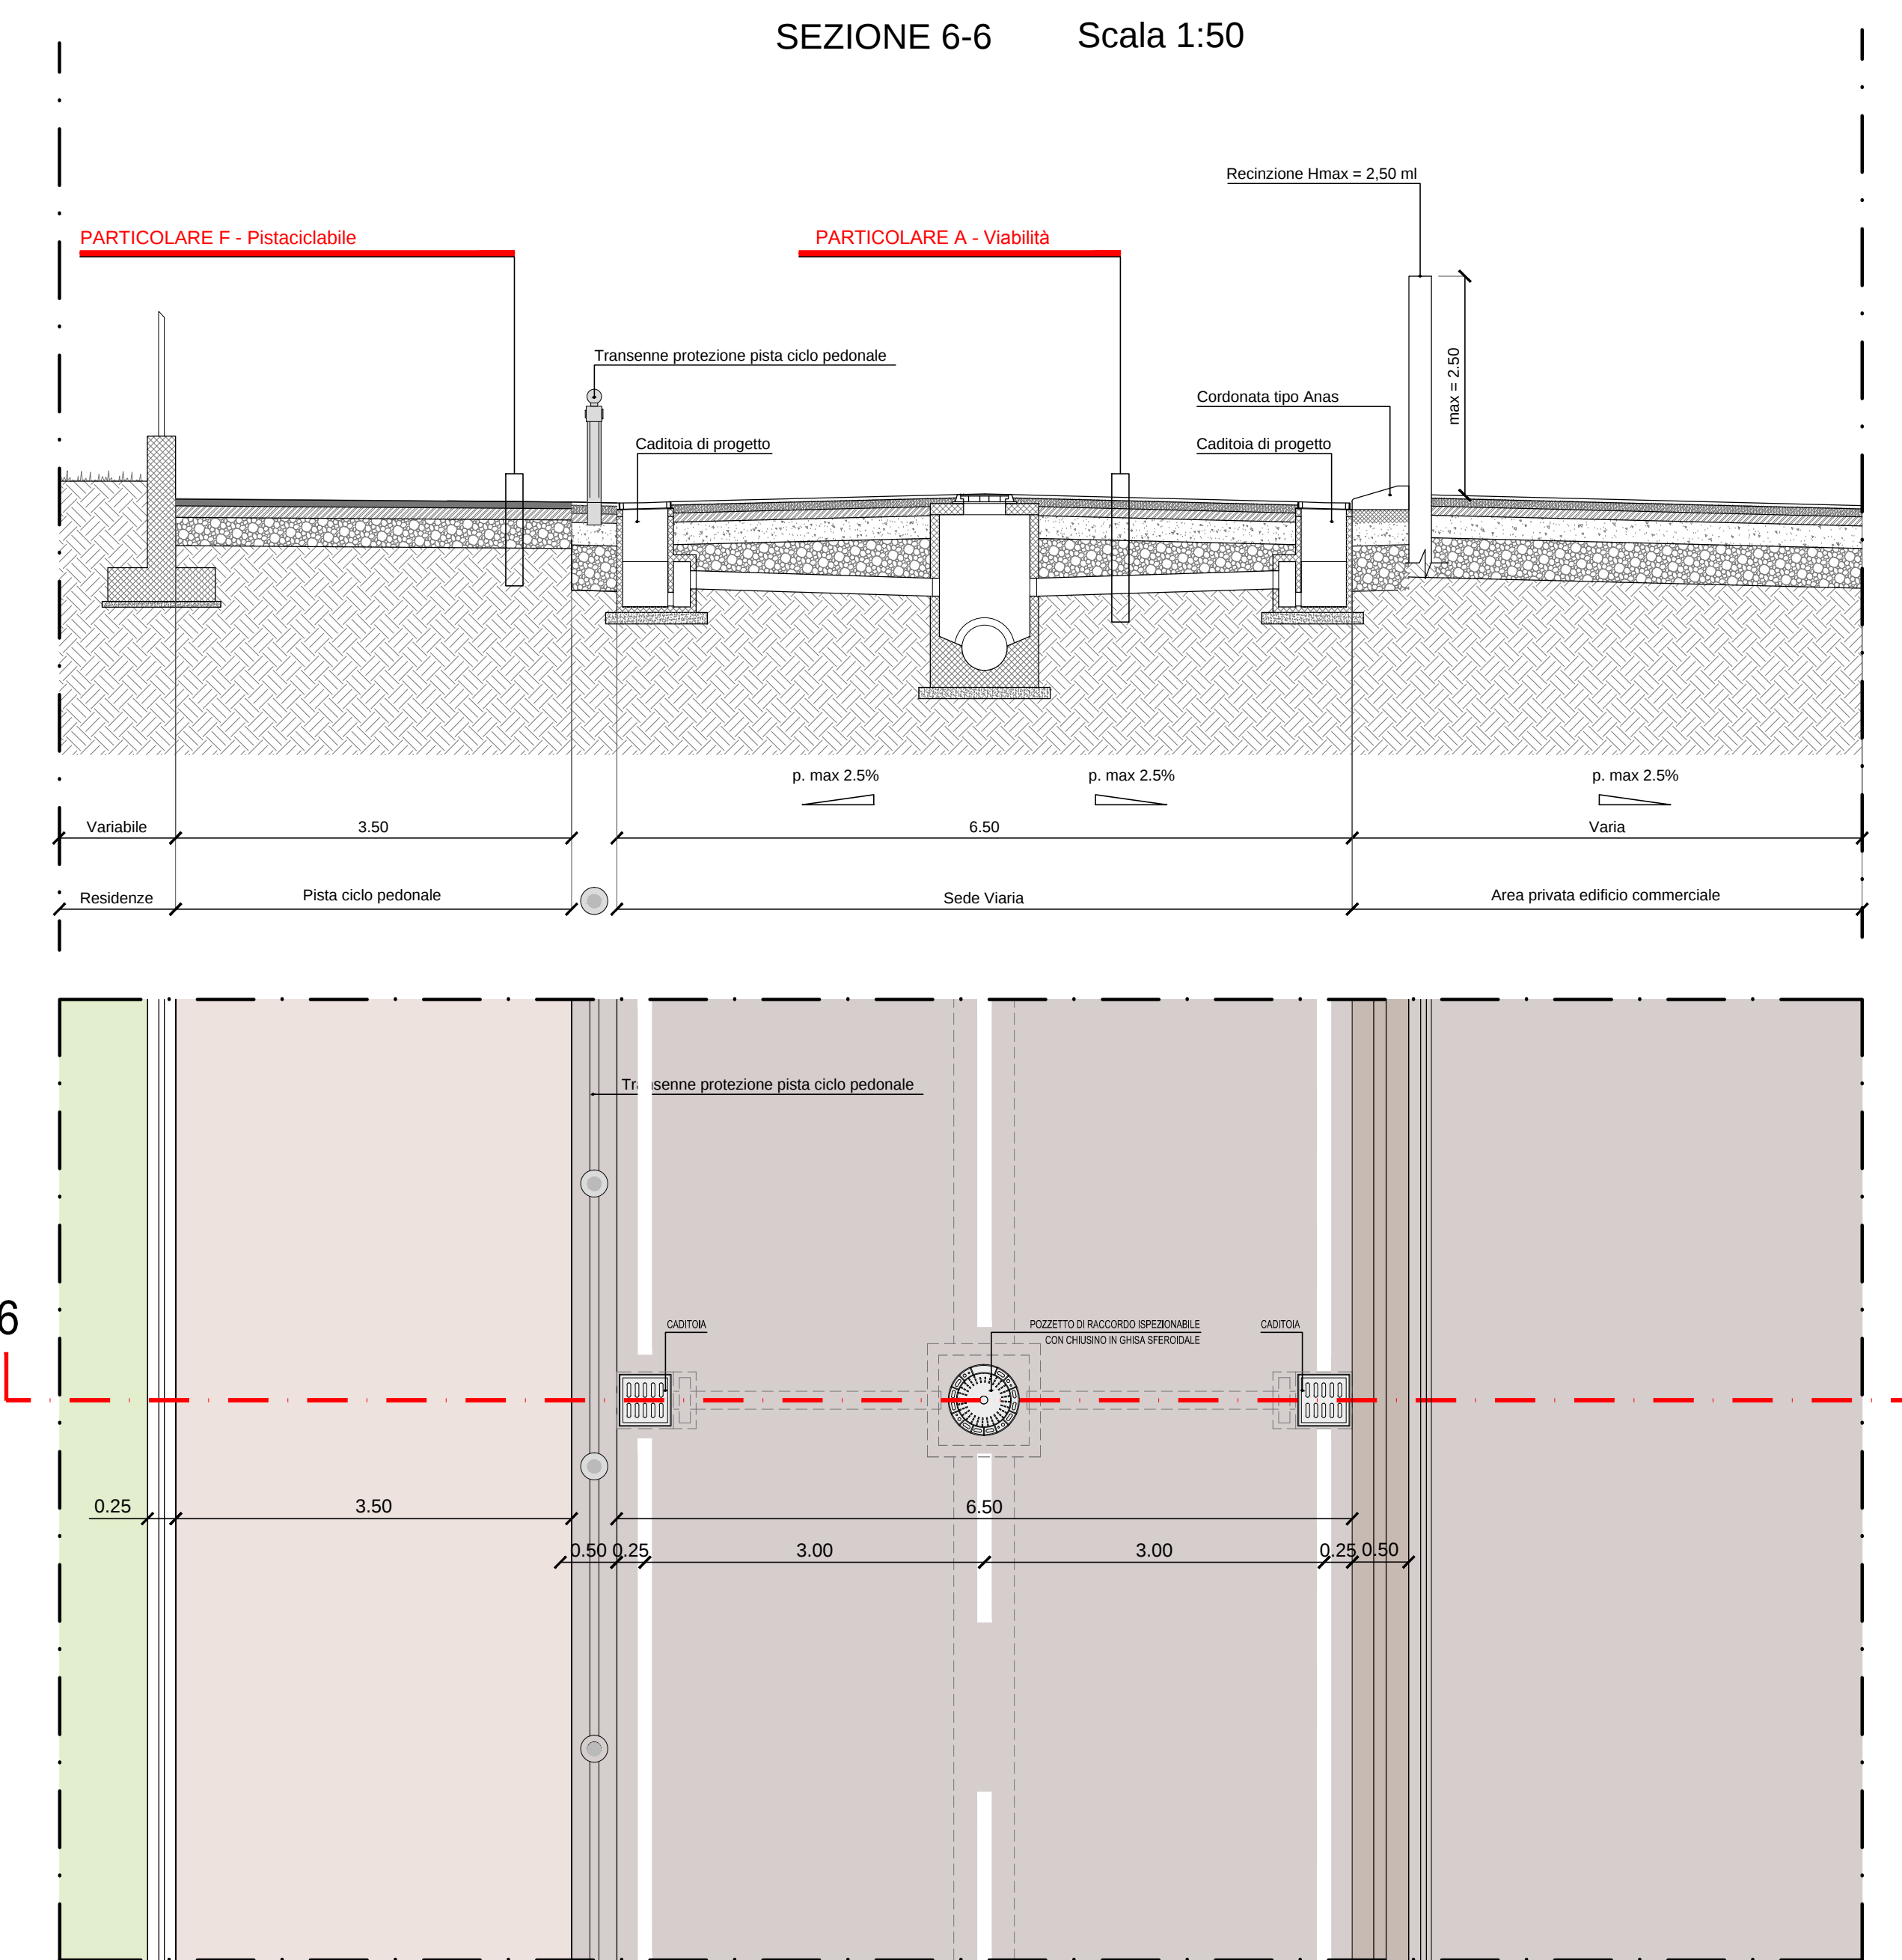
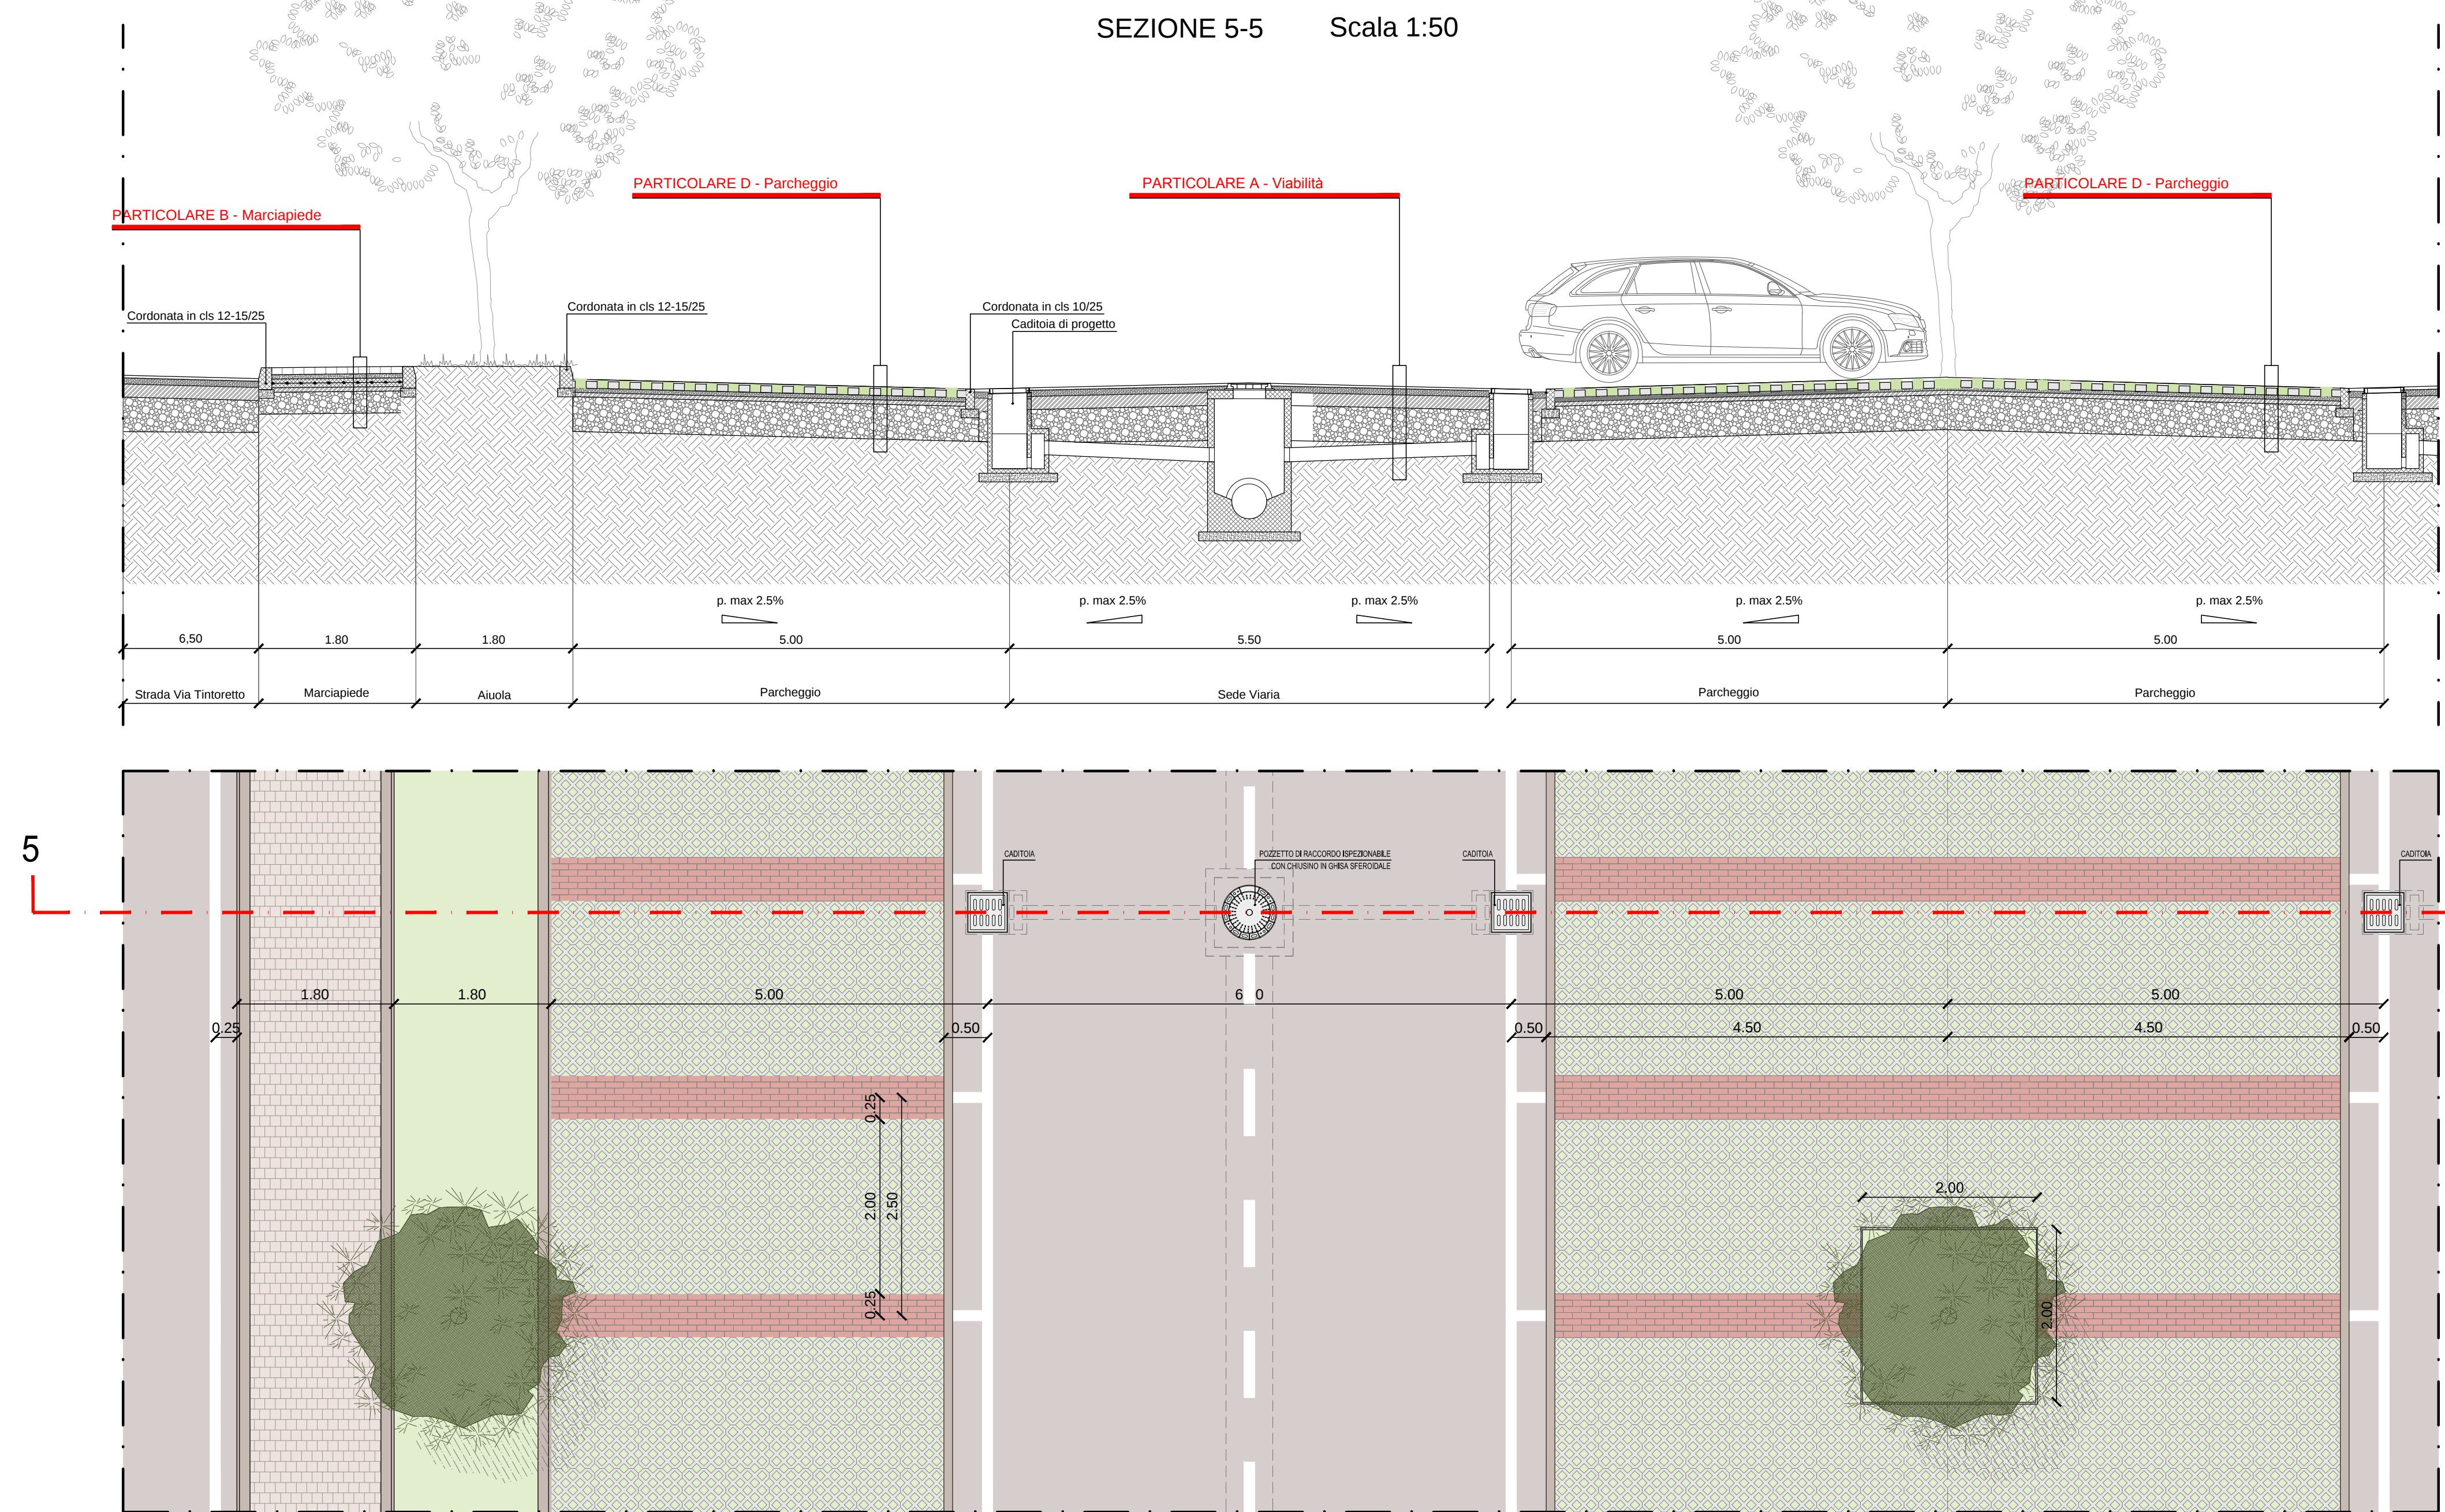
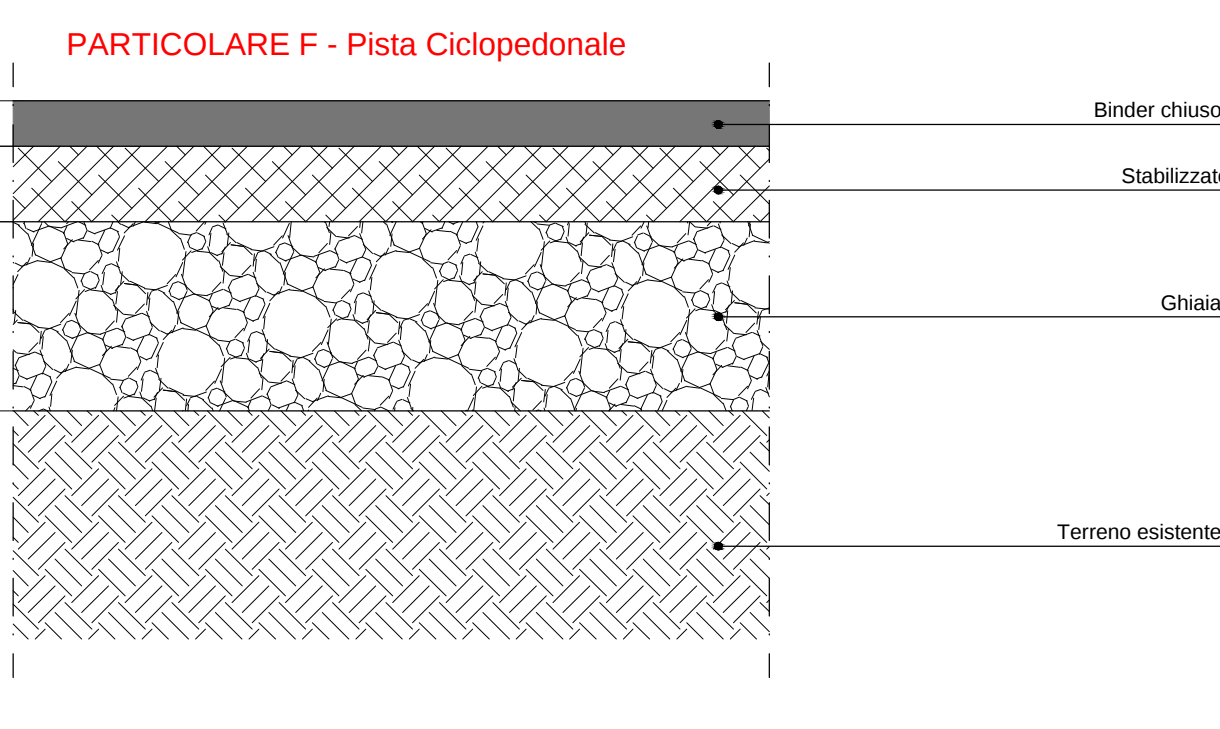
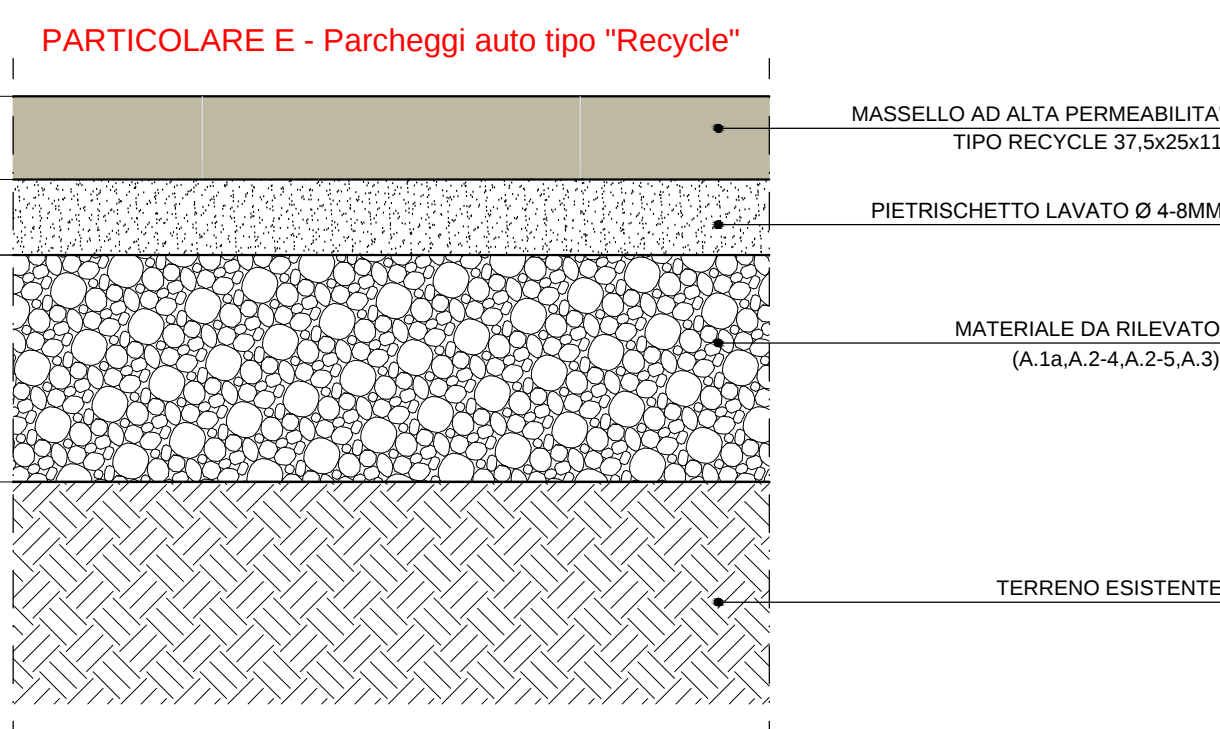
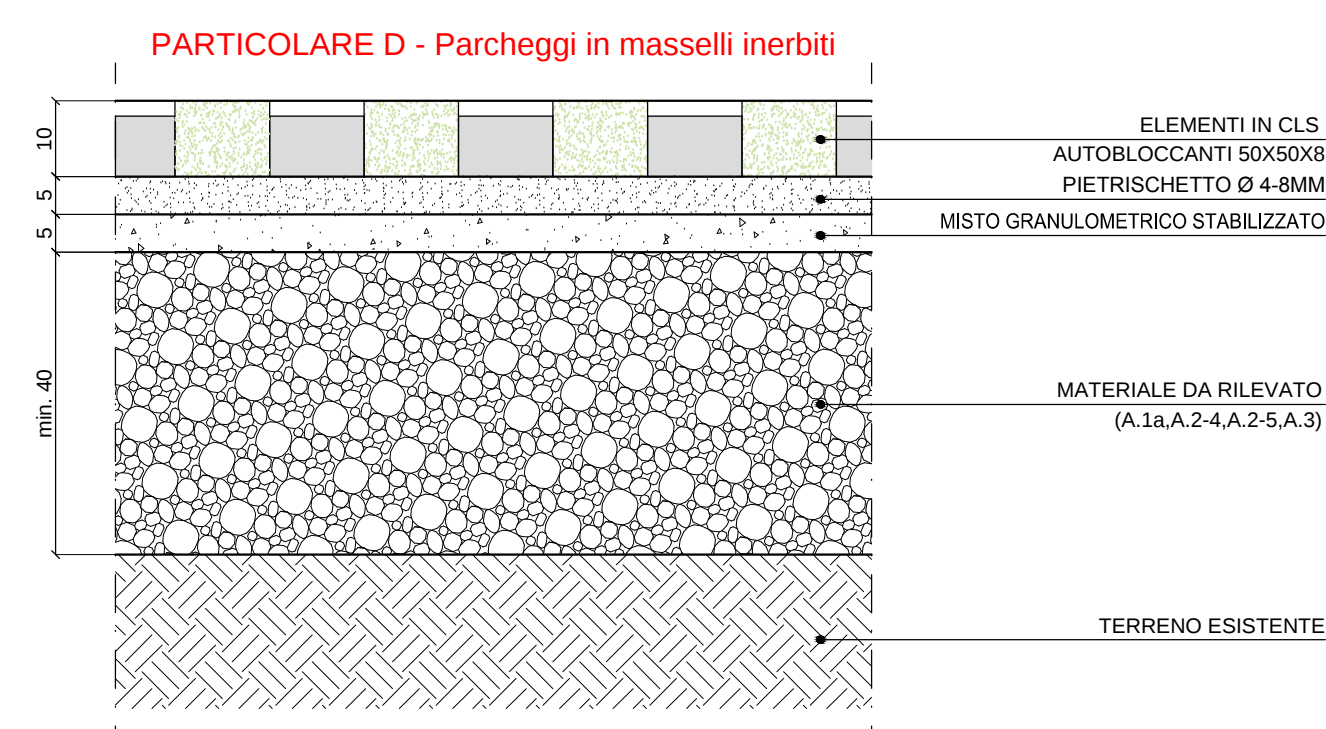
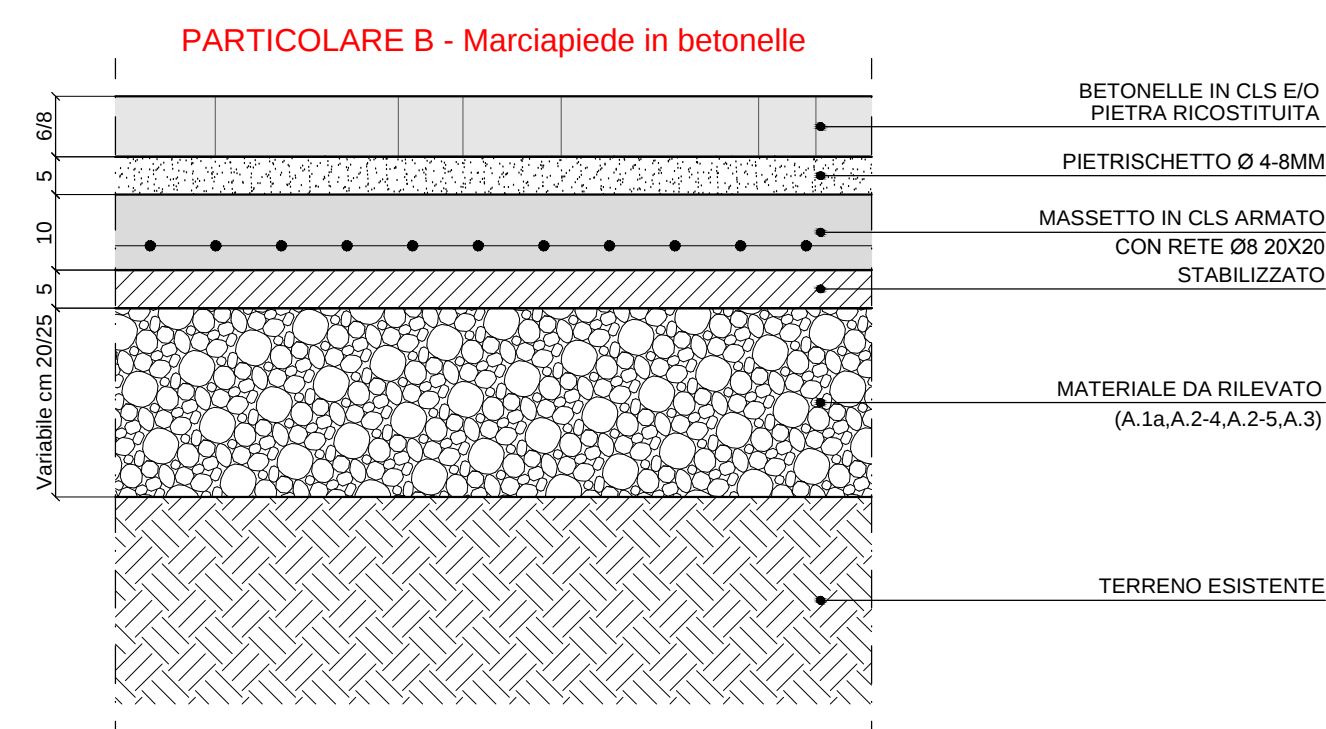


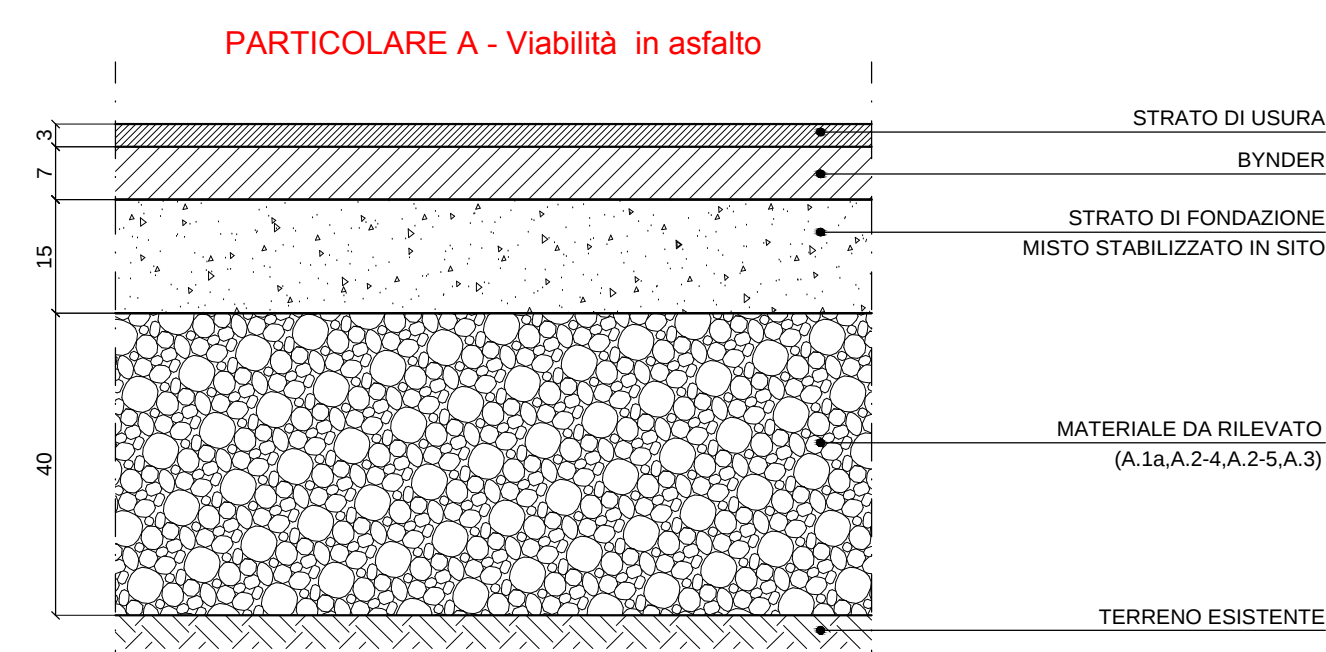

PARTICOLARI DELLE SOVRASTRUTTURE - Scala 1:10

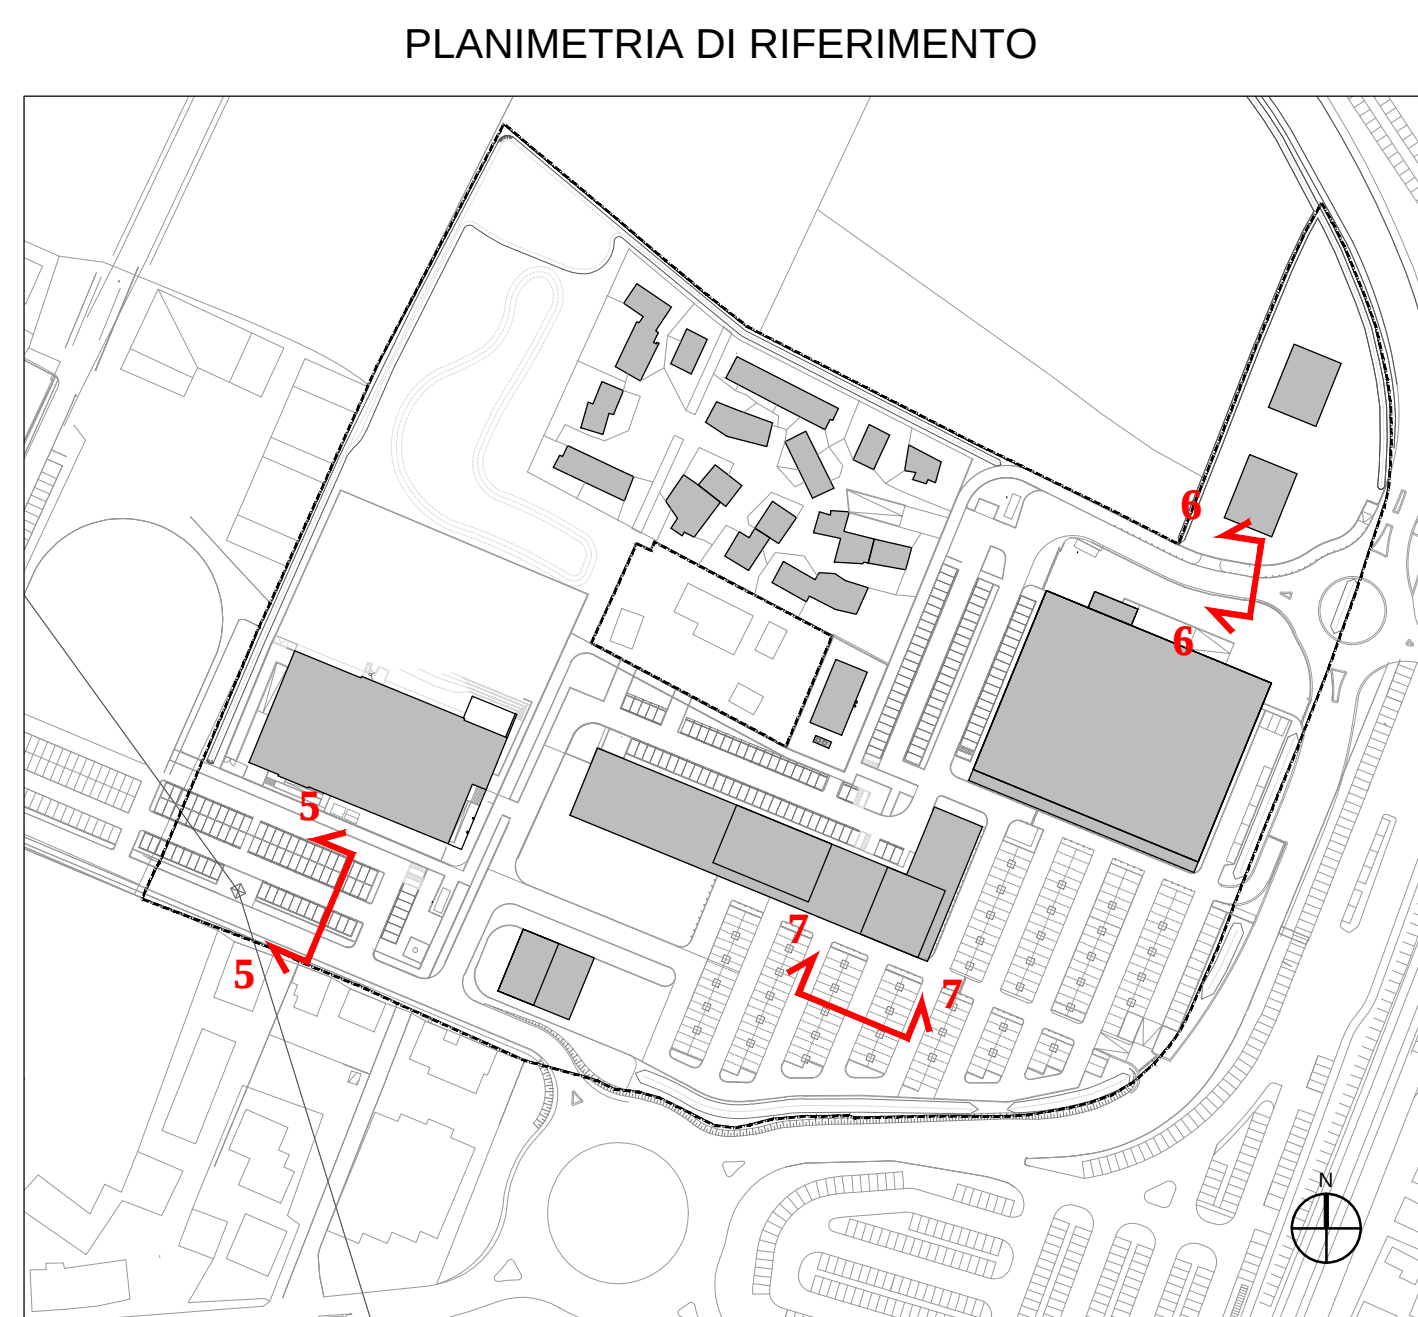

SEZIONE 7-7 Scala 1:50

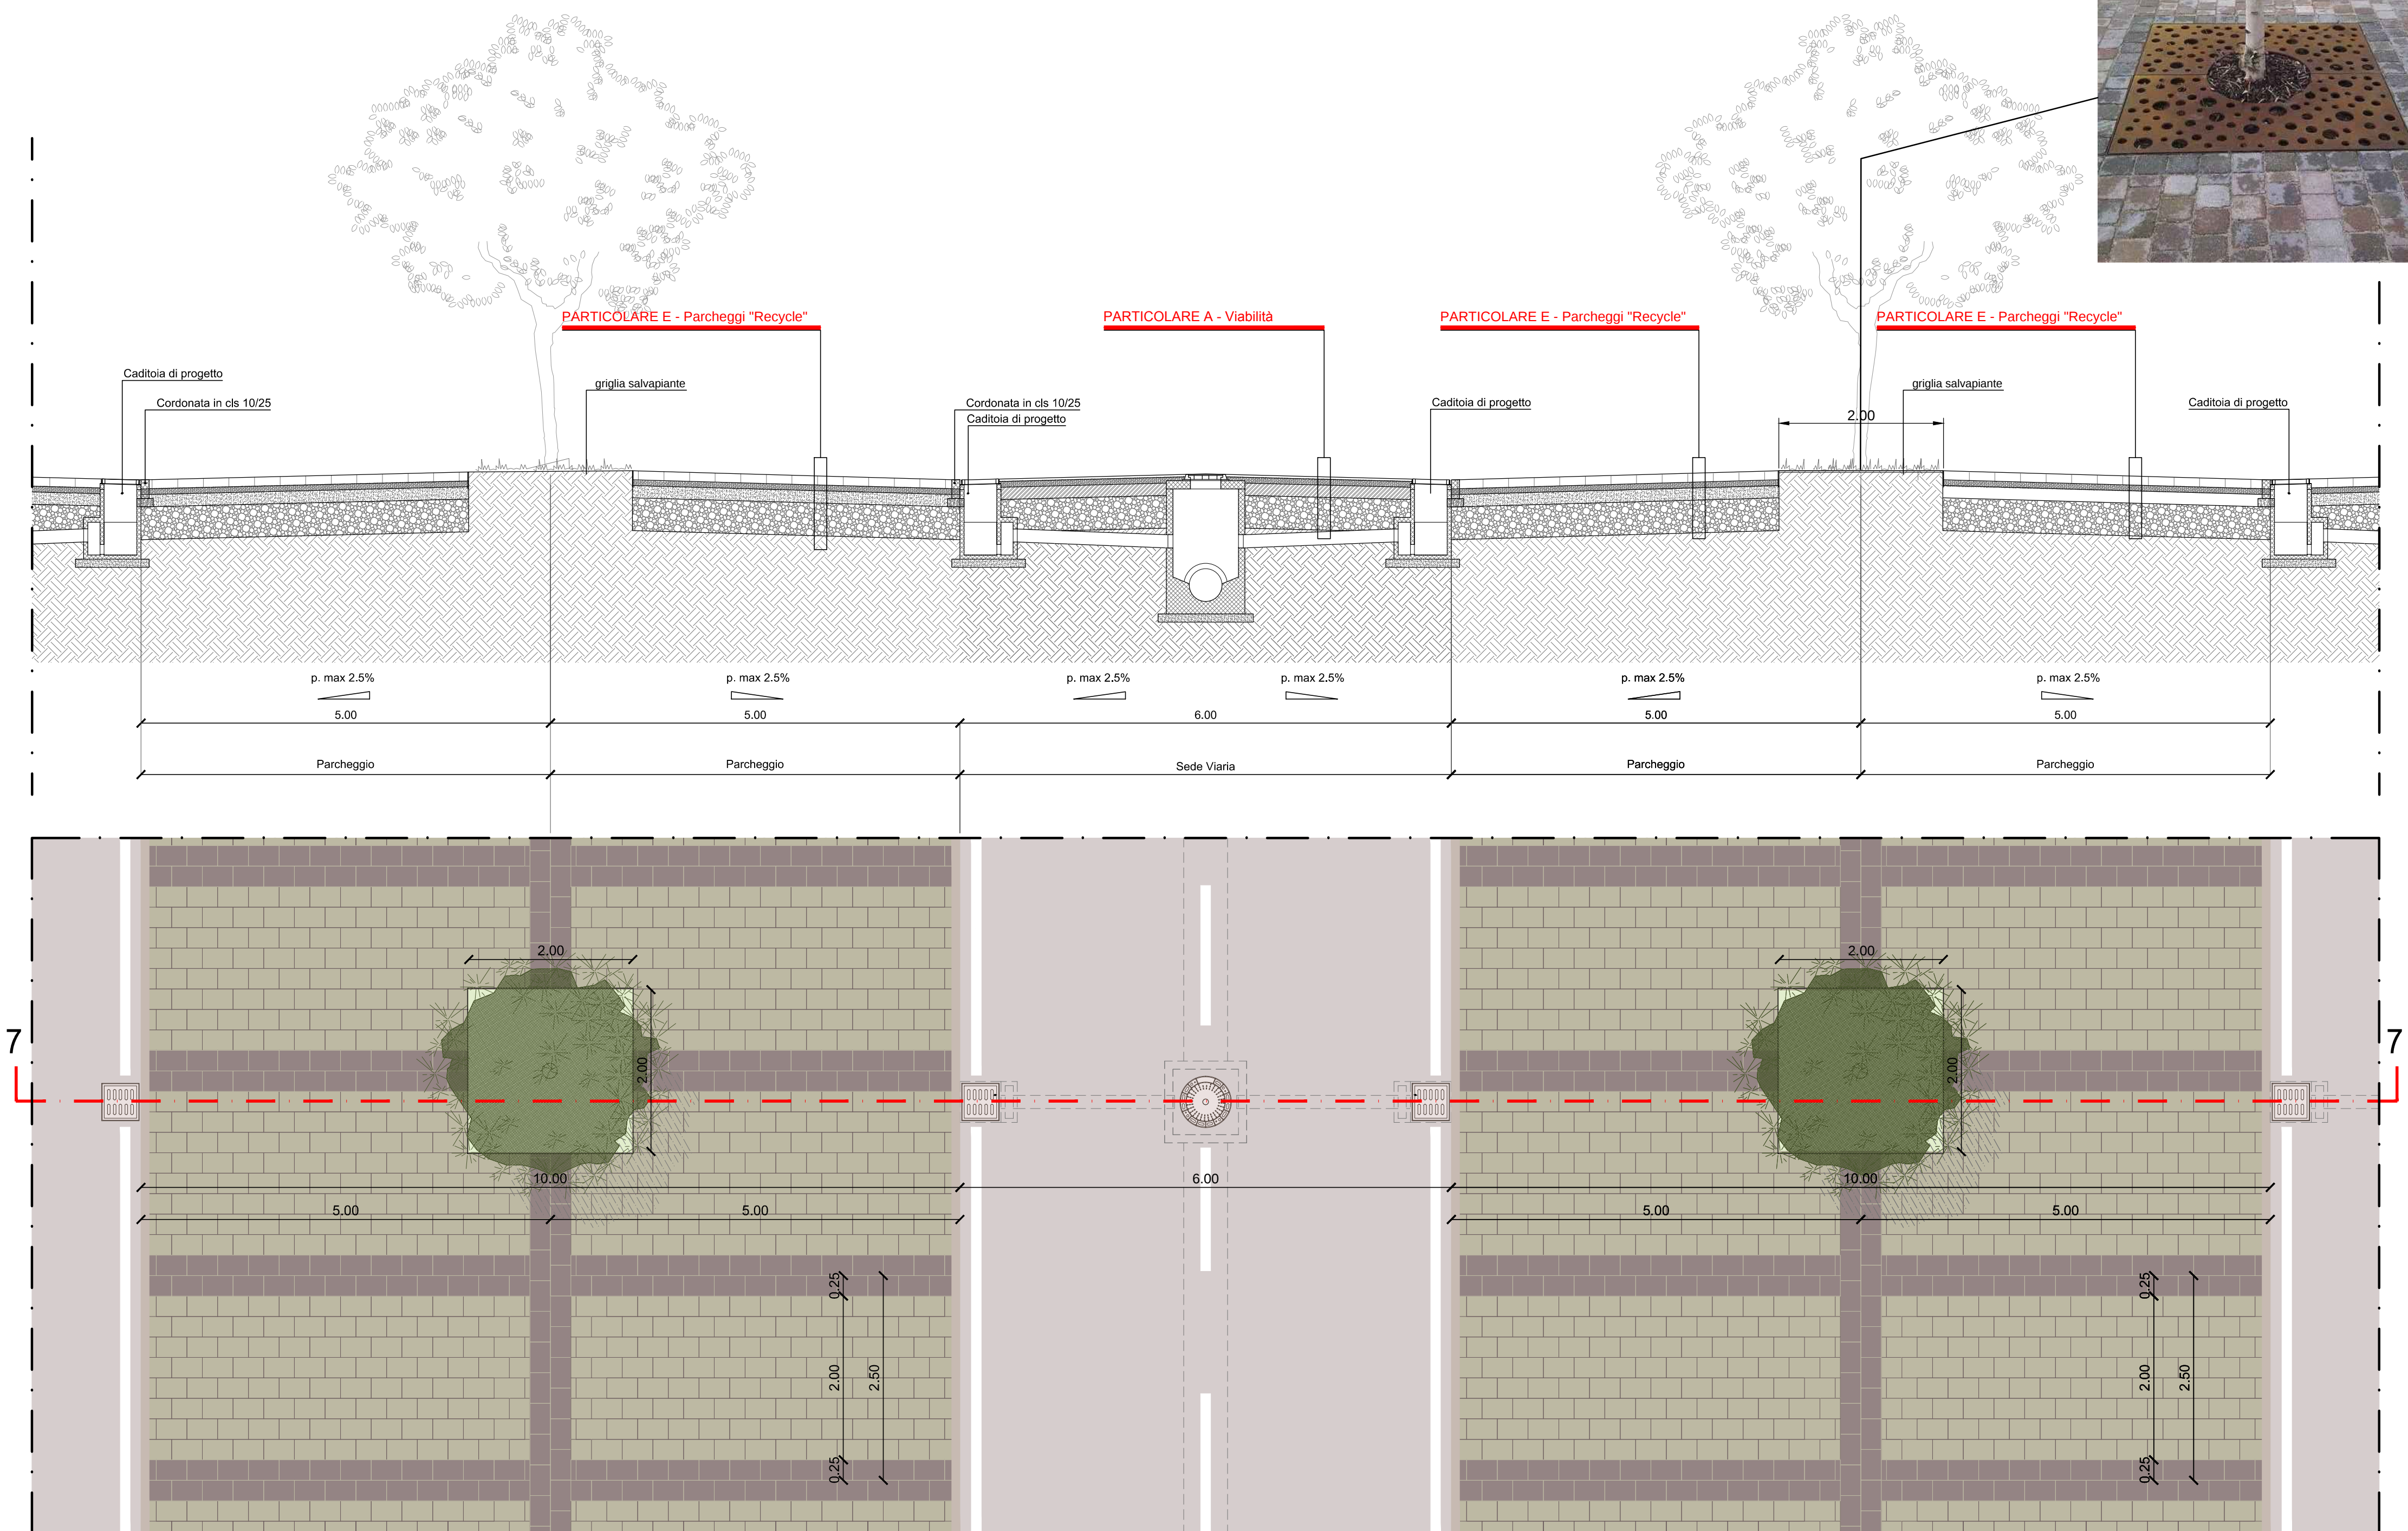

Città metropolitana di Venezia
COMUNE DI SPINEA
PIANO URBANISTICO ATTUATIVO
PIANO NORMA N° 22



PROVINCIA DI VENEZIA
AUTOREGISTRATO
AUTOREGISTRATO
AUTOREGISTRATO

TEMPO LIBERO S.R.L.
Via Rondeggi, 88/1
35030 Spinea (PD)
P.IVA e C.F. 0162310277

PROPRONTI: Tempo Libero S.R.L.
Aspen S.R.L.
Pasquale Mario

PROGETTO:
SEZIONI STRADALI TIPO

PRODOTTO: 016
CODICE ELABORATO: 016
016
016

REV	DATA	DESCRIZIONE	REDAZIONE	VERIFICAZIONE	APPROVAZIONE
1	17/05/2017	PROGETTO	PROGETTO	PROGETTO	PROGETTO
2	17/05/2017	PROGETTO	PROGETTO	PROGETTO	PROGETTO
3	17/05/2017	PROGETTO	PROGETTO	PROGETTO	PROGETTO
4	17/05/2017	PROGETTO	PROGETTO	PROGETTO	PROGETTO

PROGETTISTA: arch. Valter Granzotto
arch. Federico De Marco

PROTECO
PROTECO
PROTECO

PROTECO
PROTECO
PROTECO

PROTECO
PROTECO
PROTECO

PROTECO
PROTECO
PROTECO