


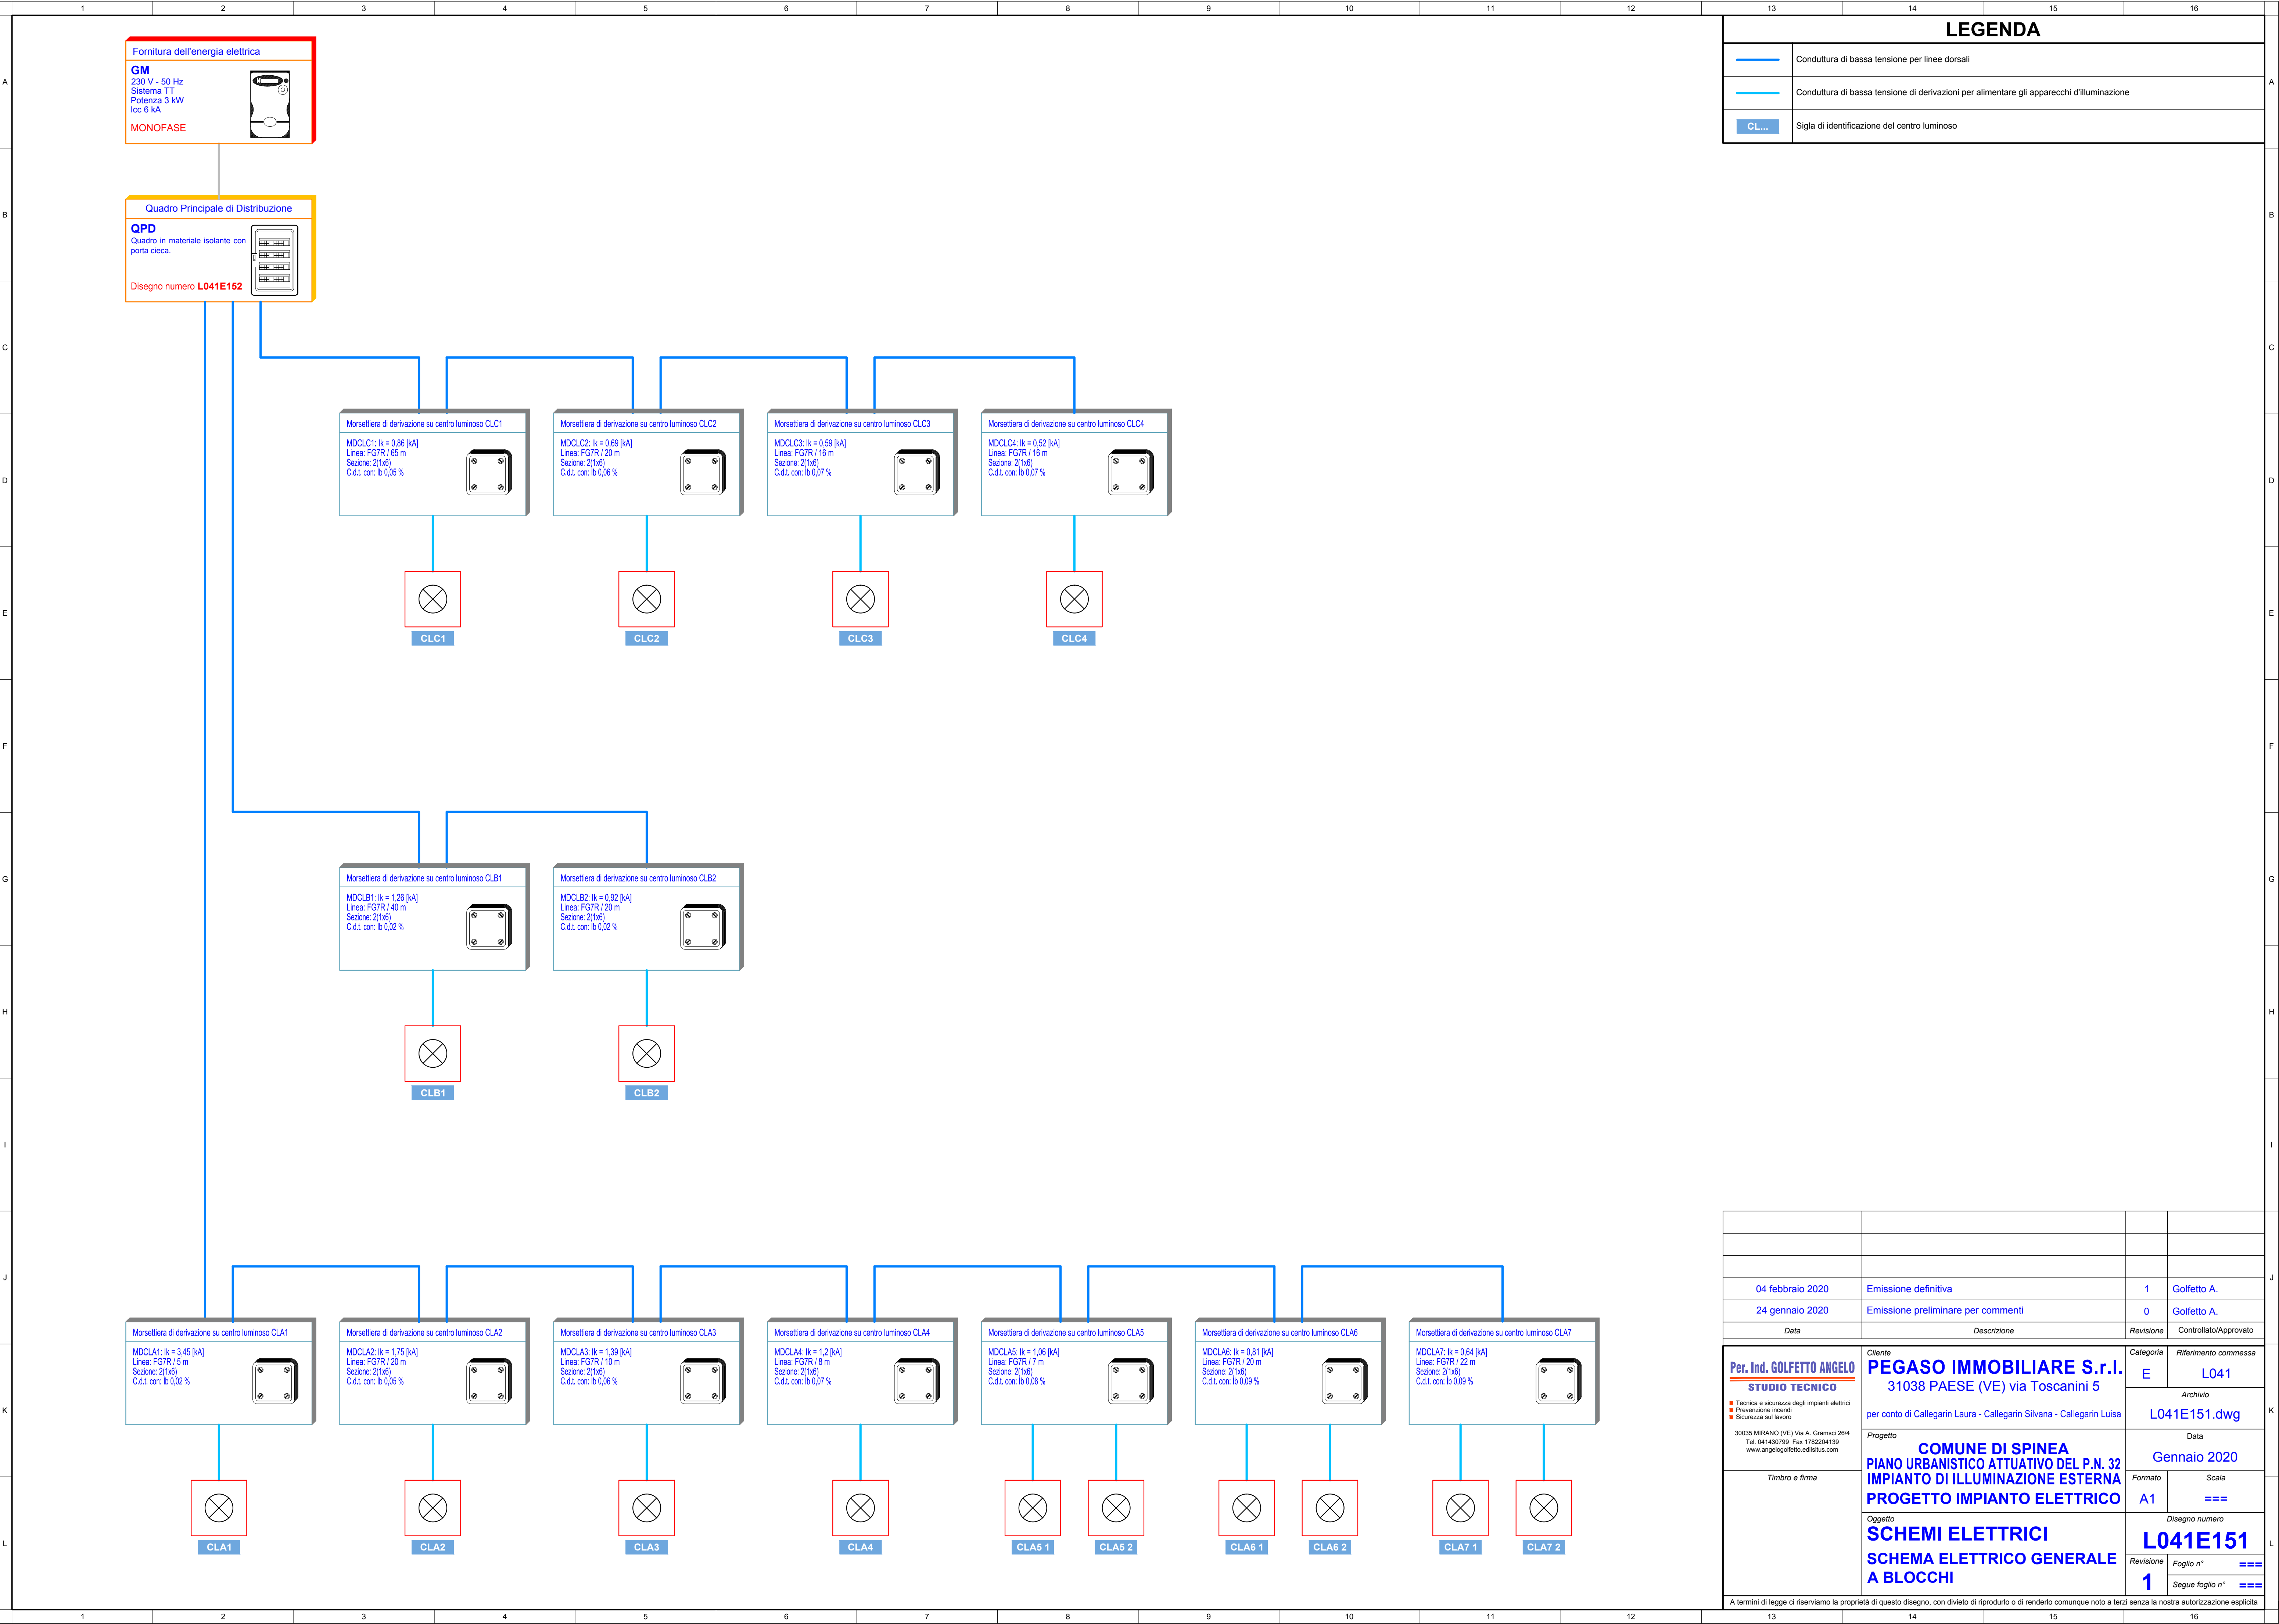

LEGENDA	
	Conduttura di bassa tensione per linee dorsali
	Conduttura di bassa tensione di derivazioni per alimentare gli apparecchi d'illuminazione
	Sigla di identificazione del centro luminoso

04 febbraio 2020	Emissione definitiva	1	Golfetto A.
24 gennaio 2020	Emissione preliminare per commenti	0	Golfetto A.
Data	Descrizione	Revisione	Controllato/Approvato
Per. Ind. GOLFETTO ANGELO STUDIO TECNICO ■ Tecnica e sicurezza degli impianti elettrici ■ Prevenzione incendi ■ Sicurezza sul lavoro 30036 MIRANO (VE) Via A. Gramsci 26/4 Tel. 041430799 Fax 1782204139 www.angelogolfetto.edilstatus.com	Cliente PEGASO IMMOBILIARE S.r.l. 31038 PAESE (VE) via Toscanini 5 per conto di Callegarin Laura - Callegarin Silvana - Callegarin Luisa Progetto COMUNE DI SPINEA PIANO URBANISTICO ATTUATIVO DEL P.N. 32 IMPIANTO DI ILLUMINAZIONE ESTERNA PROGETTO IMPIANTO ELETTRICO Oggetto SCHEMI ELETTRICI SCHEMA ELETTRICO GENERALE A BLOCCHI	Categoria E Archivio L041E151.dwg Data Gennaio 2020 Formato A1 Scala == Disegno numero L041E151 Revisione 1 Foglio n° == Segue foglio n° ==	Riferimento commessa L041
A termini di legge ci riserviamo la proprietà di questo disegno, con divieto di riprodurlo o di renderlo comunque noto a terzi senza la nostra autorizzazione esplicita			