


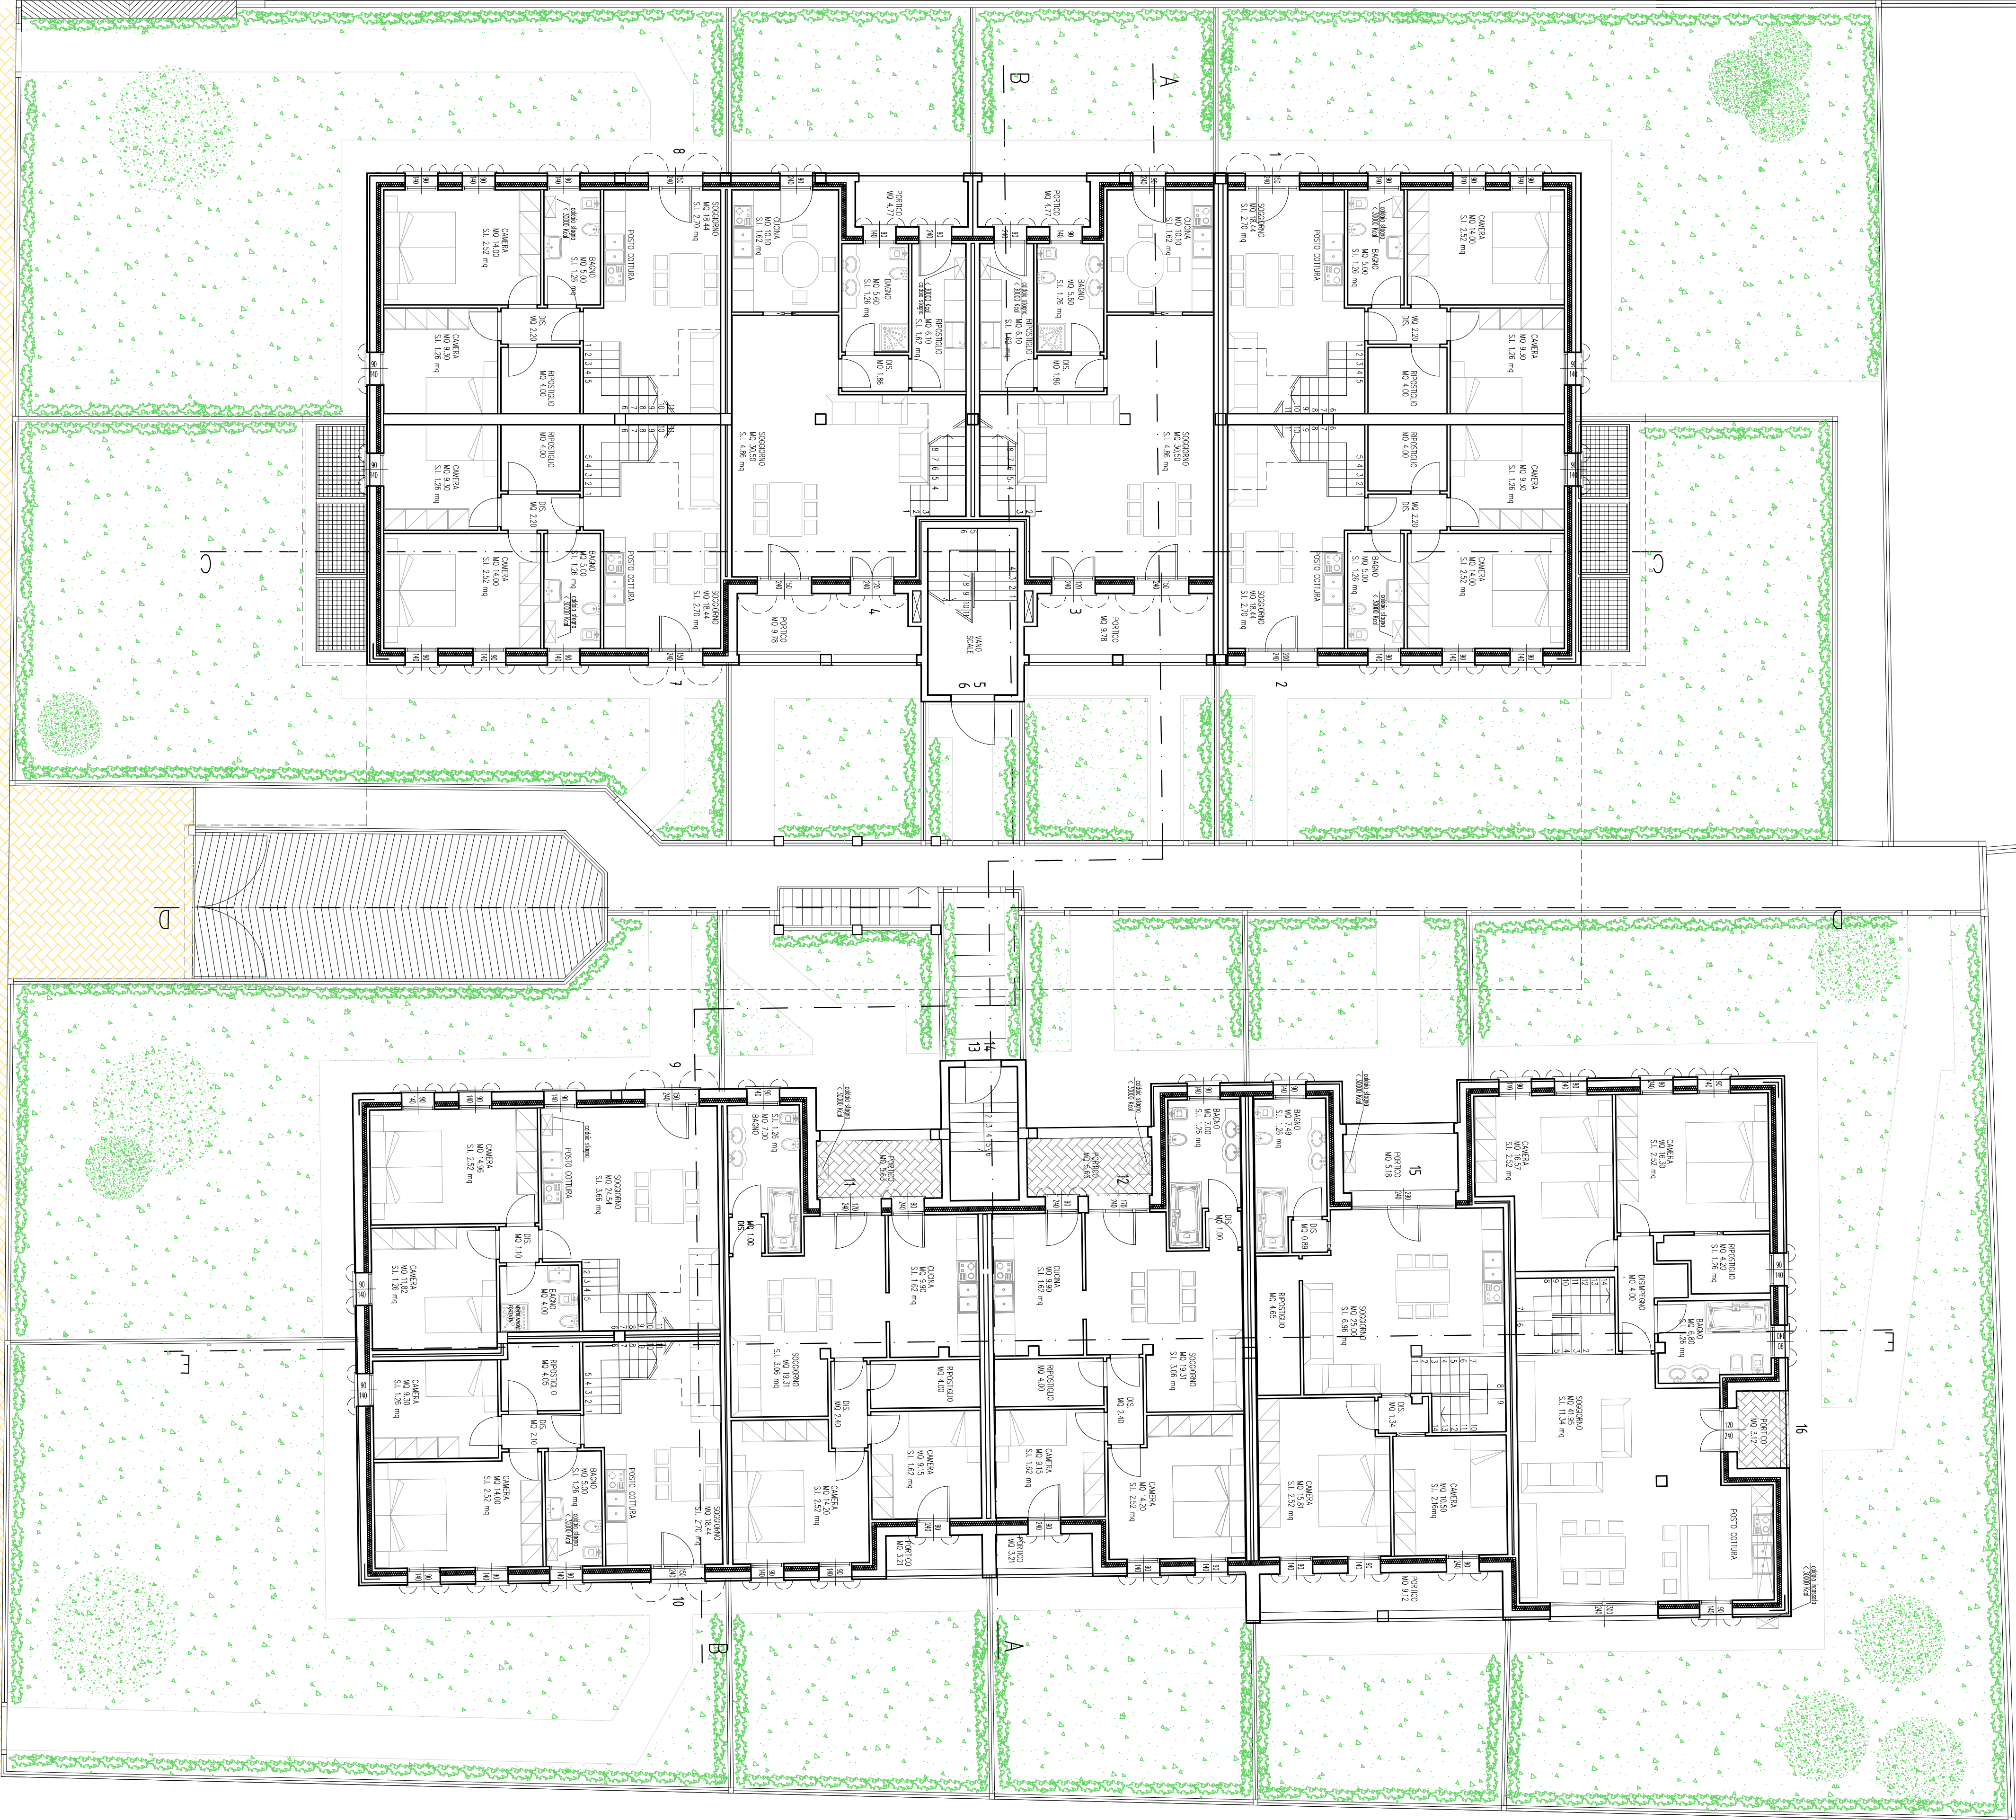

PIANTA DEL PIANO TERRA SCALA 1:100

CITTA' DI SPINEA PROVINCIA DI VENEZIA			
studio tecnico Geom. Fulvio BONSO via Alfieri 2 30038 Spinea (Venezia)			
COMITANTE: BONSO ANAMARIA, CESARIO RENZO, BONSO BRUNO, MILAN ENERGIOLIA		DATA	
PROGETTO: DI PIANO DI LOTTIZZAZIONE (ART. 7 comma 3 della Norma tecnica di attuazione)		PROTOCOLLO	
LOCALITA': SPINEA, VIA ROMA, VIA DELLE INDUSTRIE		DISEGNO NUMERO	
OGGETTO: PIANIMETRIA PIANO TERRA DELLO STATO DI PROGETTO		6	
DISegnATORE: efreni		SCALE: 1:100 P.TE	
codice fiscale: BNS FLV 621251908T - partita Iva 02532280279 -		0827 JMG	
AGS: DATA		AUTORE	
1 DIC. 2019		ADEGUAMENTO RICHIESTE COMUNE IN DATA 23/11/2019	
2 GEN. 2010		ADEGUAMENTO RICHIESTE COMUNE	
3 GIU. 2010		ADEGUAMENTO AI VARI PAPERI CONDIZIONATI	