



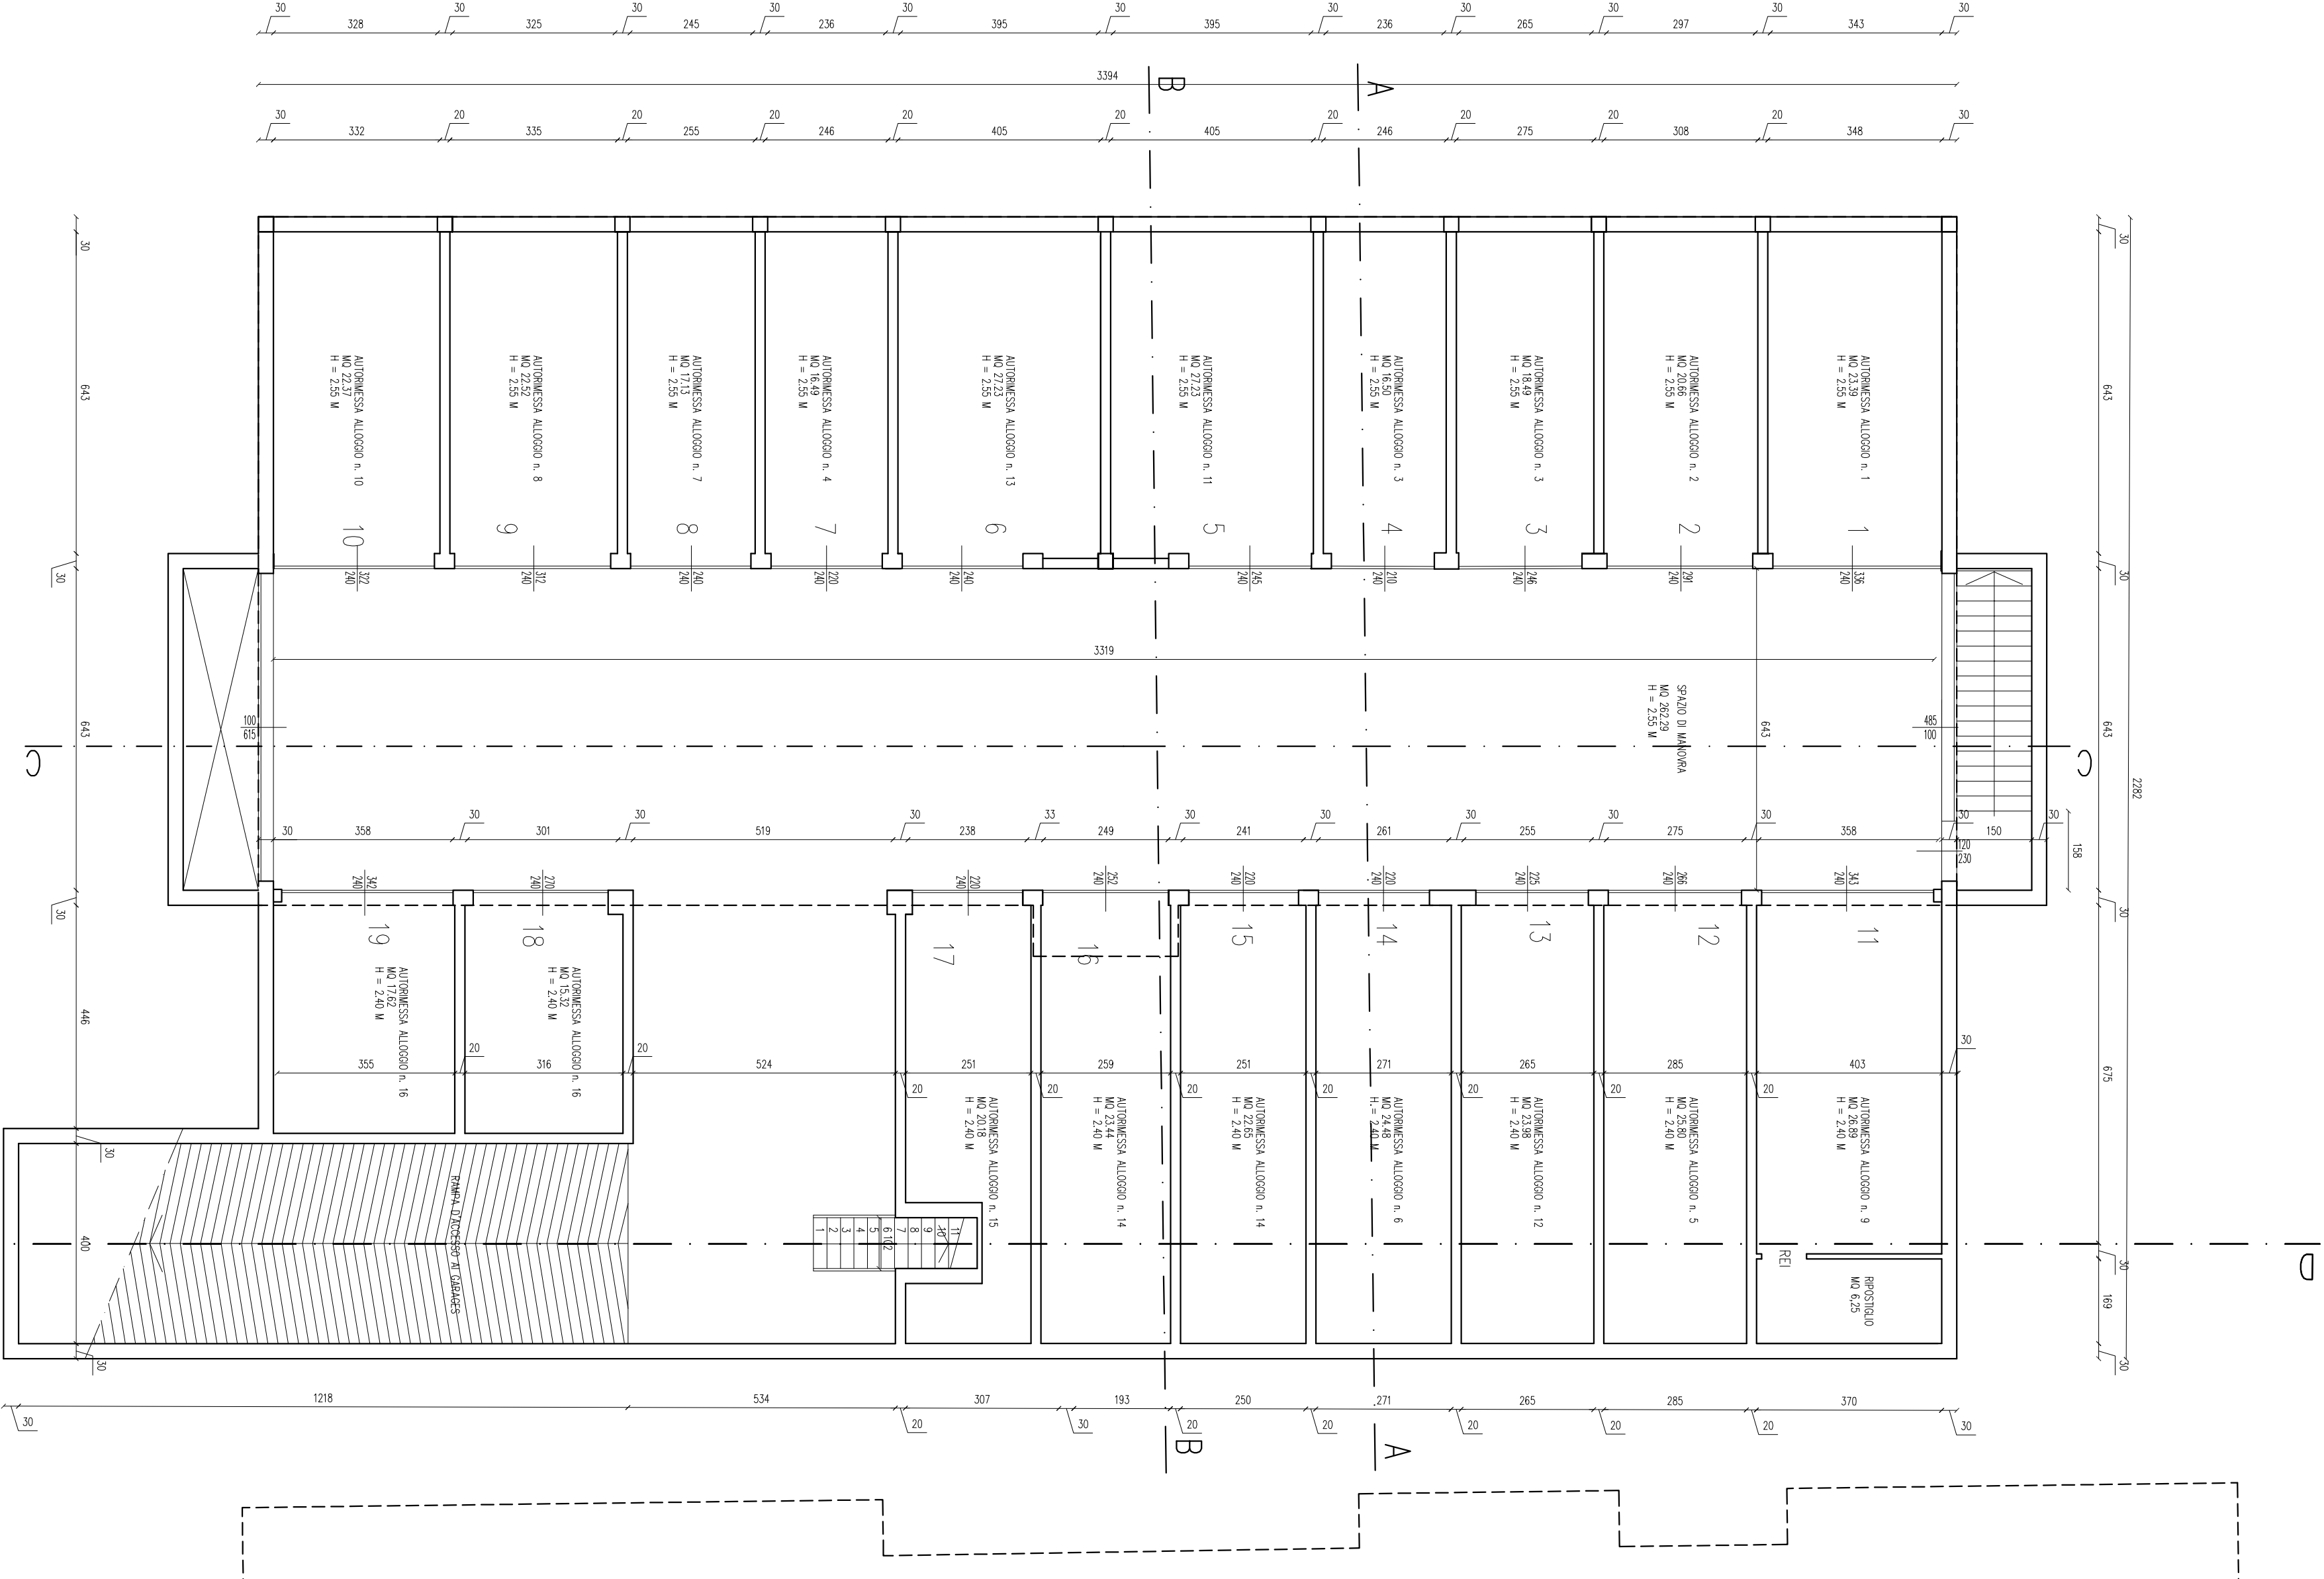

PIANTA DEL PIANO INTERRATO SCALA 1:100

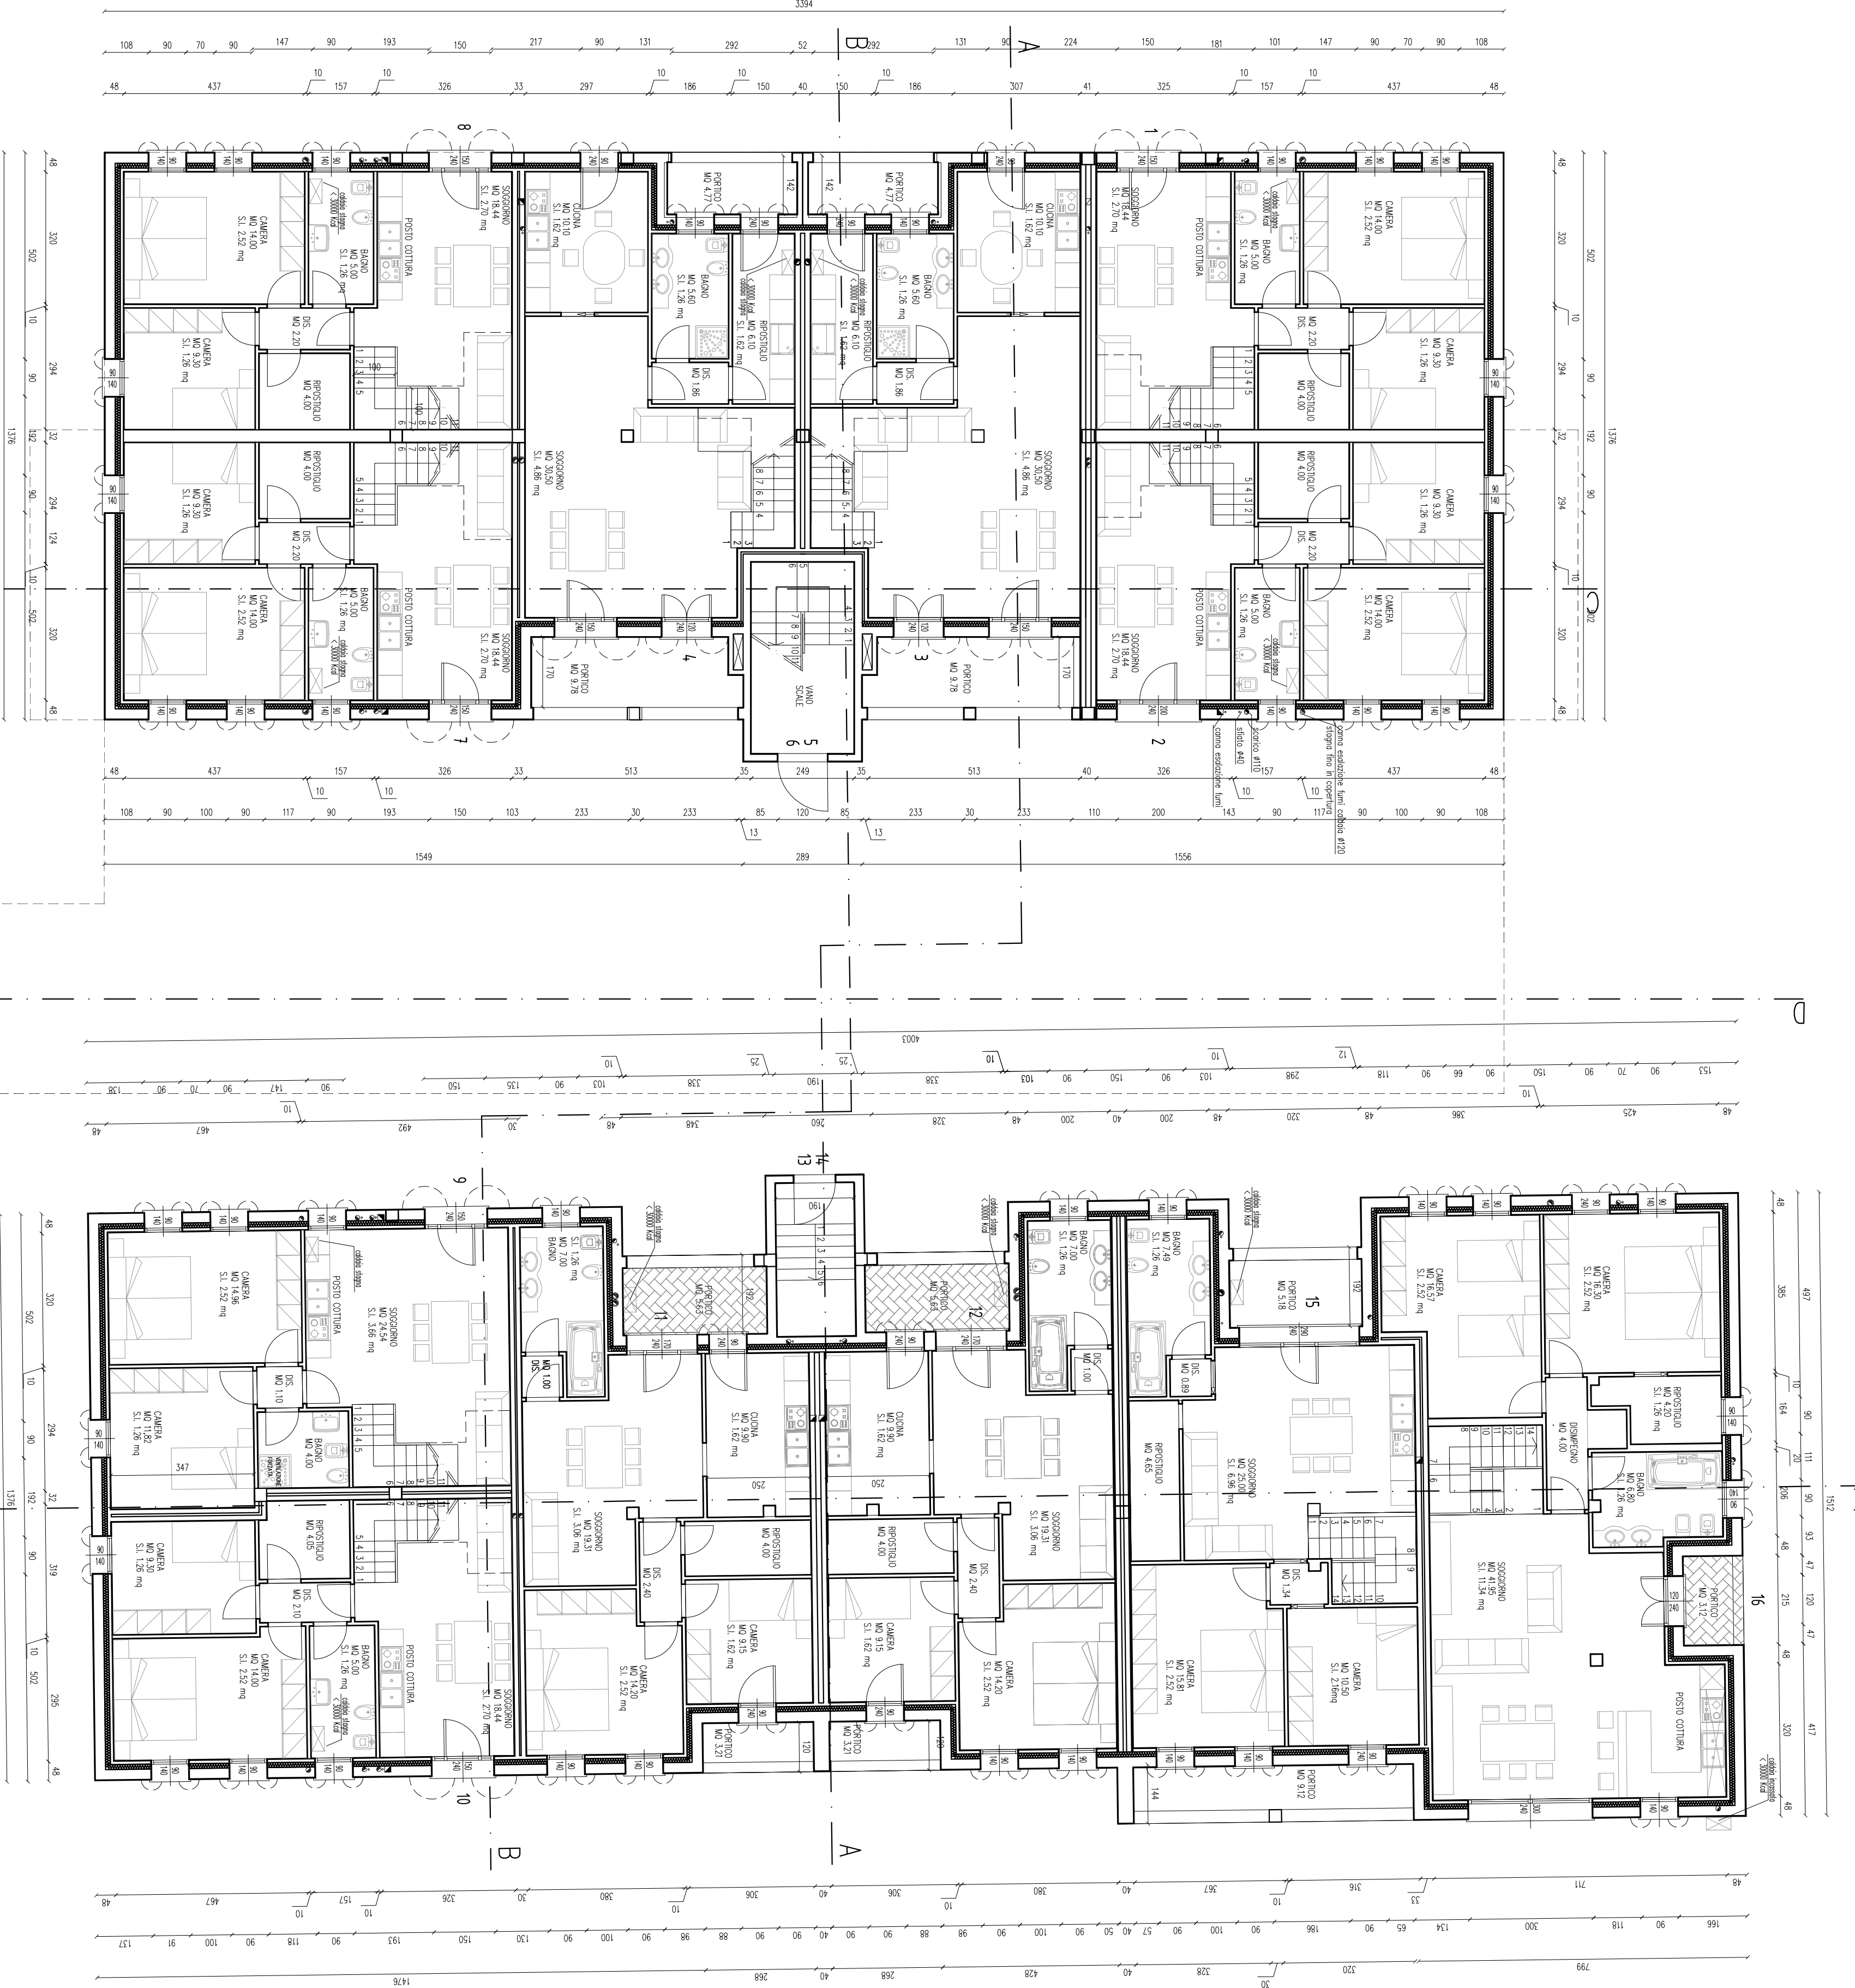

PIANTA DEL PIANO TERRA SCALA 1:100

ING. ALFREDO FAVENO		_____	
GEOMETRA BONSO FULVO		_____	
CITTA' DI SPINEA PROVINCIA DI VENEZIA			
studio tecnico Geom. Fulvio BONSO via Alfieri 2 30038 Spinea (Venezia)			
COMITENTE: BONSO ANAMARA, CESTARO RENZO, BONSO BRUNO, MILANI EMERENZIA		DATA	
PROGETTO: DI PIANO DI LOTTIZZAZIONE (ART. 7 comma 3 delle Norme Tecniche di attuazione)		PROTOCOLLO	
LOCALITA': SPINEA, VIA ROMA, VIA DELLE INDUSTRIE		DISCORSO NUMERO	
OGGETTO: PIANTE PIANO INTERRATO E TERRA DELLO STATO DI PROGETTO		7	
DISEGNATORE: ethefi		SCALE: 1:100 FILE	
codice fiscale: BNS FLV 6217251908T - partita Iva 02532280279 - tel. - fax 041-991757		0827 2016	
AGG. DATA		DESCRIZIONE	
1 DIC. 2009		ADEGUAMENTO RICHIESTE COMUNI IN DATA 23/11/2009	
2 GEN. 2010		ADEGUAMENTO RICHIESTE COMUNI	
3 GIU. 2010		ADEGUAMENTO AI NUOI PARERI CONDOZIONATI	