
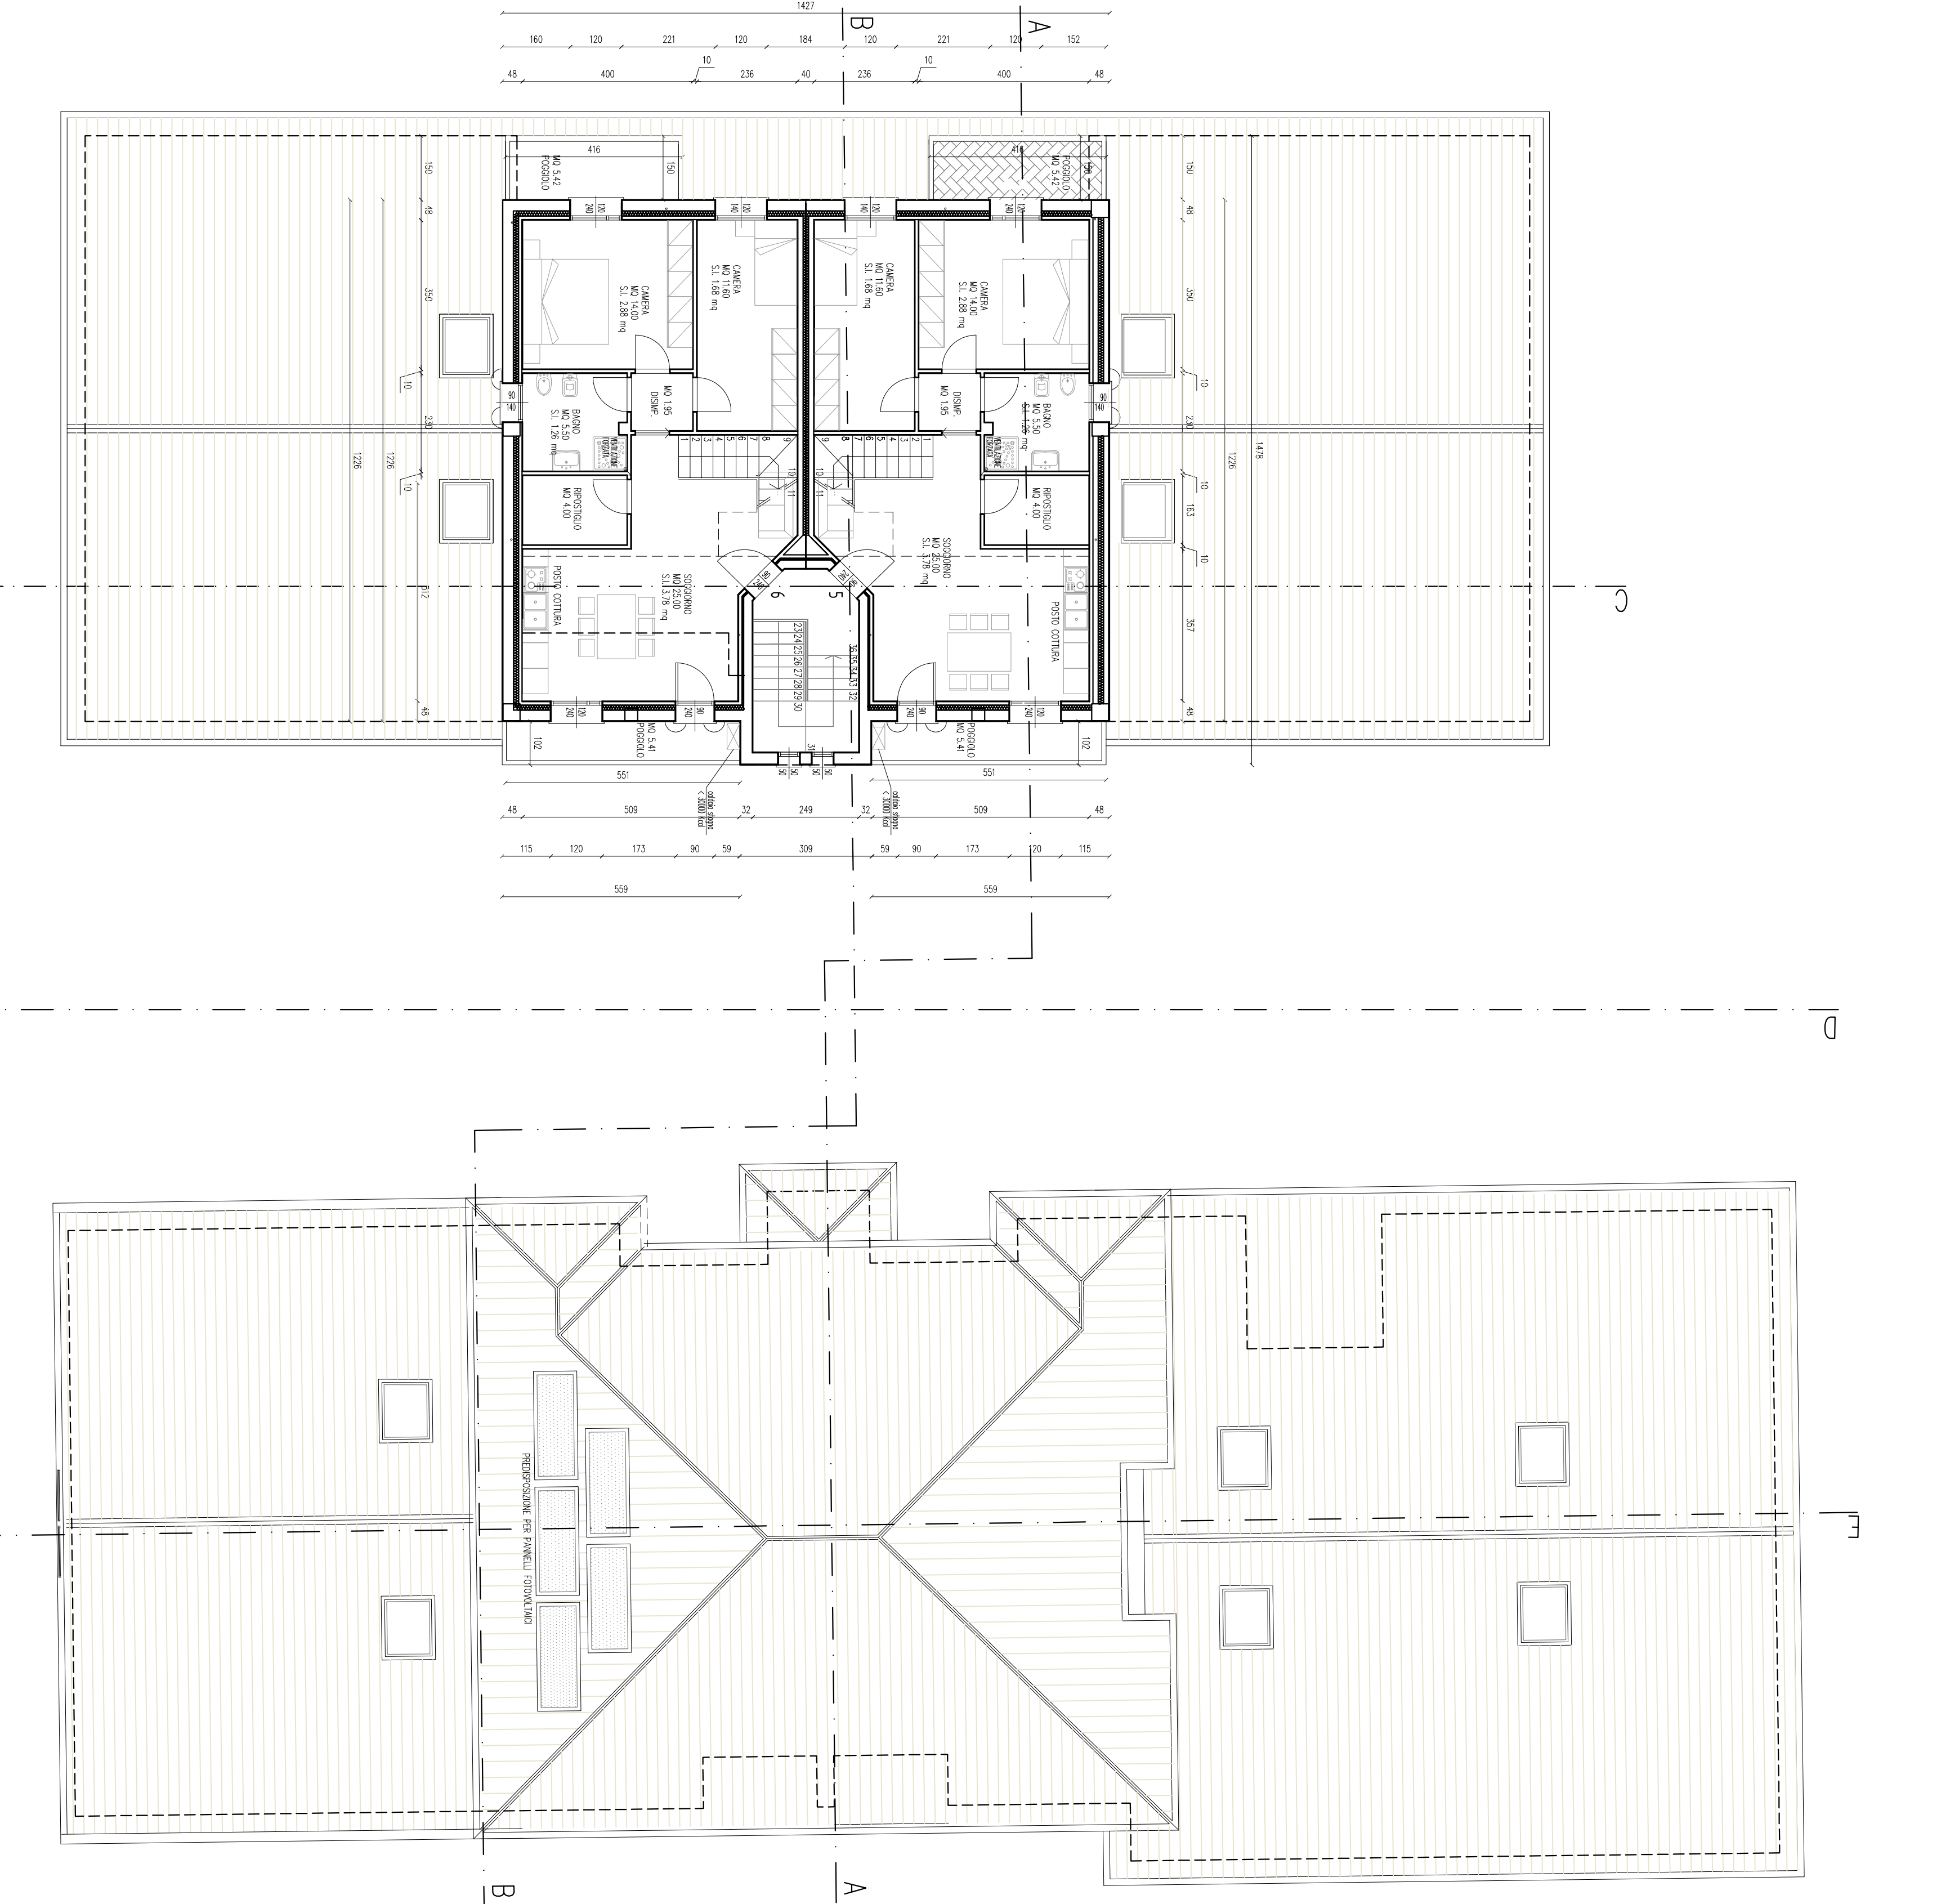


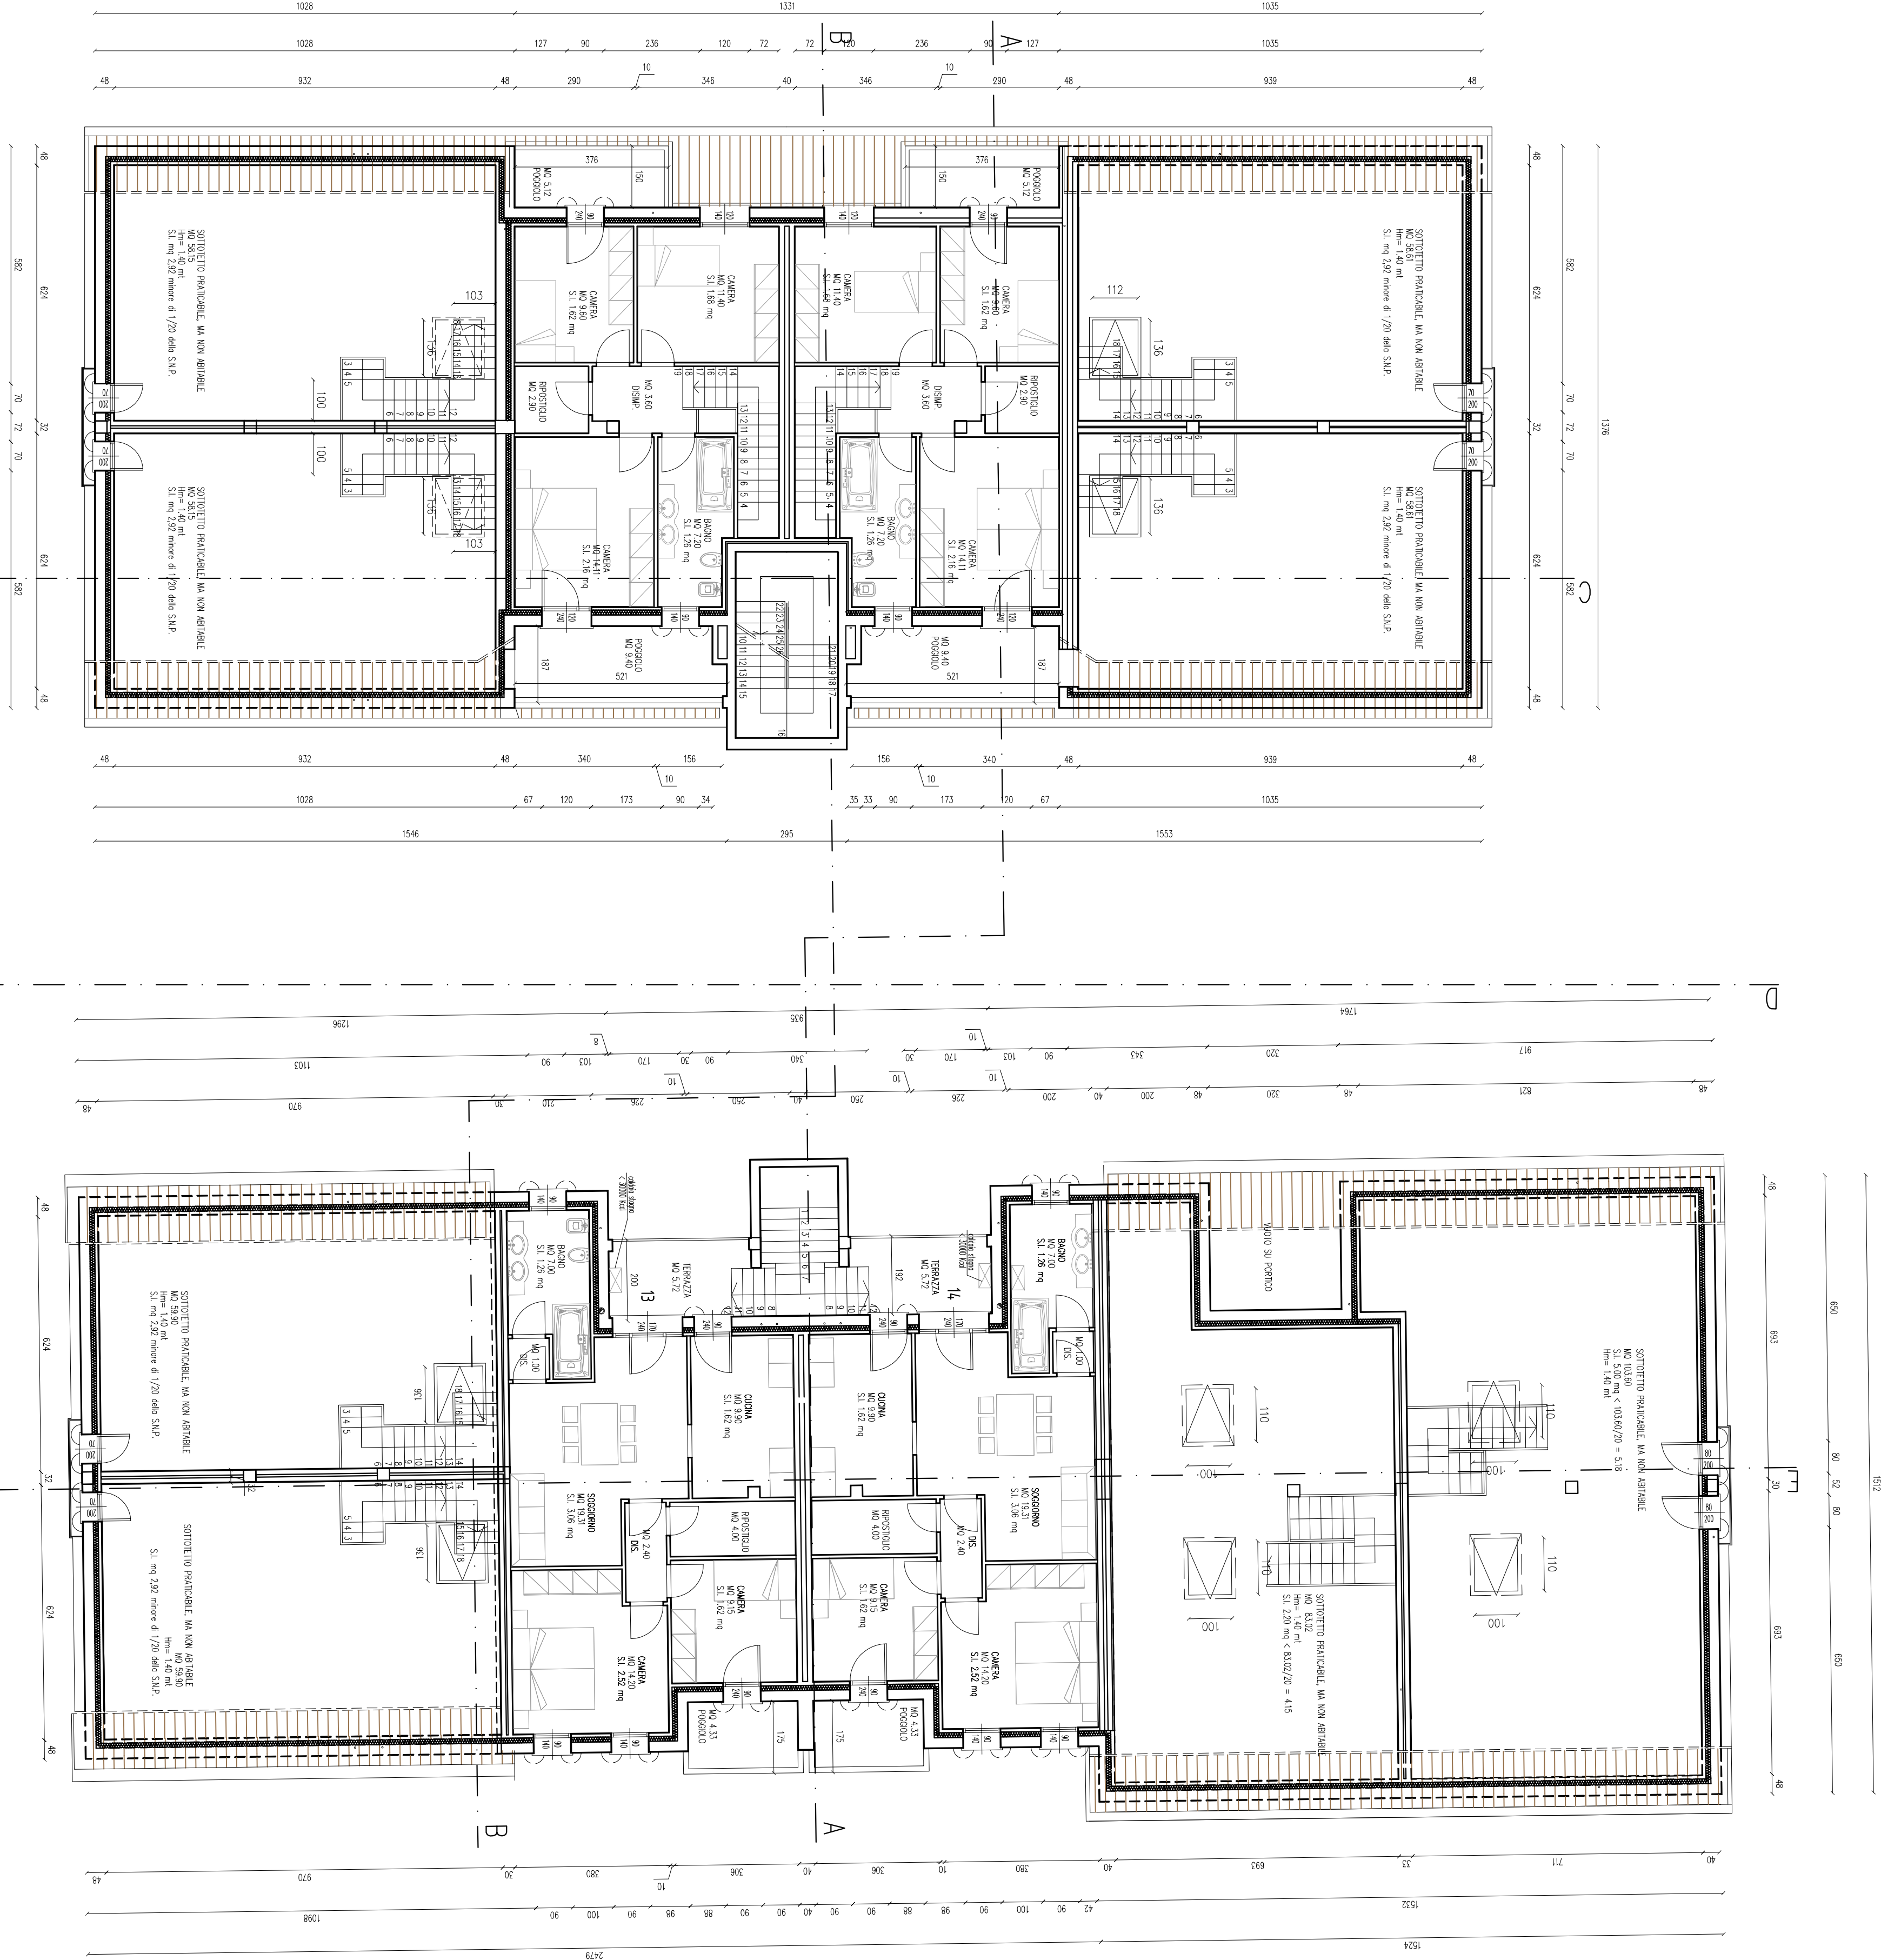

ING. ALBERTO FAVARO			
GEOMETRA BONSO TILANO			
CITTA' DI SPINEA PROVINCIA DI VENEZIA			
studio tecnico Geom. Fulvio BONSO via Alfieri 2 30038 Spinea (Venezia)			
COMMITTENTE: BONSO ANAMARA, CESARIO RENZO, BONSO BRUNO, MIAA EMANUELLA		DATA	DICEMBRE 2009
PROGETTO: DI PIANO DI LOTTIZZAZIONE (ART. 7 comma 3 della Norma Tecnica di attuazione)		PROTOCOLLO	0837
IN VIA DELLE INDUSTRIE (ZONA P.A.C. C/1/4)		DISEGNO NUMERO	8
LOCALITA': SPINEA, VIA ROMA, VIA DELLE INDUSTRIE			
OGGETTO: PIANTE PRIMO PIANO E SECONDO DELLO STATO DI PROGETTO			
DISegnATORE:		DATA:	0837 2009
SCALE:		1:100	FILE
codice fiscale: BNS FLV 62125 1908T - partita Iva 0255280279 - tel. - fax 041-991757			
AGG. DATA	DESCRIZIONE	AUTORE	
1 DIC. 2009	ADDESIONE AL PROGETTO COMUNALE IN DATA 23/11/2009		
2 GEN. 2010	ADDESIONE AL PROGETTO COMUNALE		
3 GIU. 2010	ADDESIONE AL PROGETTO COMUNALE		