
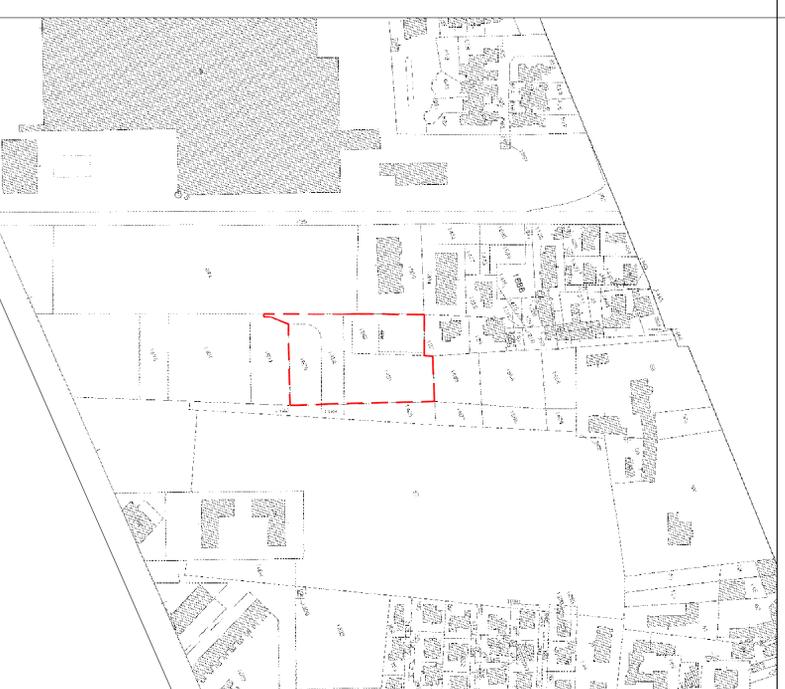


PLANIMETRIA CON SCHEMA DELLA RETE DI FOGNATURA
SCALA 1:200

LEGENDA

1	CONDENSA GRASSI E SIFONE IDRALICO A TUBO

UTILIZZARE CANALIZZAZIONI CON DIAMETRO MIN. 120mm MAX 150mm
INDICARE I PREZZI UTILIZZATI SOLO CON IL NUMERO CORRESPONDENTE.

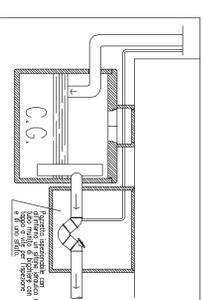

PERIMETRO STRUMENTO URBANISTICO ATTUALE
ESTRATTO DALLA MAPPA CATASTALE FOGLIO 7

ING. ALFREDO FAVENO
GEOMETRA BONSO FILIVIO

CITTA' DI SPINEA PROVINCIA DI VENEZIA

Studio tecnico Geom. Fulvio BONSO via Alfieri 2 30038 Spinea (Venezia)

COMITENTE: BONSO ANNAMARIA, CESTARO RENZO, BONSO BRUNO, MILANI EMERENZIA

PROGETTO: DI PIANO DI LOTTIZZAZIONE (ART. 7 comma 3 delle Norme Tecniche di attuazione)

IN VIA DELLE INDUSTRIE (ZONA P.A.S. CI/14)

LOCALITA': SPINEA, VIA ROMA, VIA DELLE INDUSTRIE

OGGETTO: PLANIMETRIA DI PROGETTO CON SCHEMA DELLA RETE DI FOGNATURA

ESTRATTO DI MAPPA

DISSEGNIATORE: efrah SCALE: 1:200, 1:2000 FILE 0827 DWG

codice fiscale: BNS FLV 62125 1908T - partita Iva 02552280279 - tel. - fax 041-991757

AGG.	DATA	DESCRIZIONE	PROTOCOLLO	DATA
1	DIC. 2009	ADEGUAMENTO RICHIESTE COMUNE IN DATA 23/11/2009	0827	DICEMBRE 2009
2	GEN. 2010	ADEGUAMENTO RICHIESTE COMUNE		
3	GIL 2010	ADEGUAMENTO AI VARI PABERI CONDIZIONATI		