





PLANIMETRIA DELLO STATO DI FATTO
SCALA 1:500

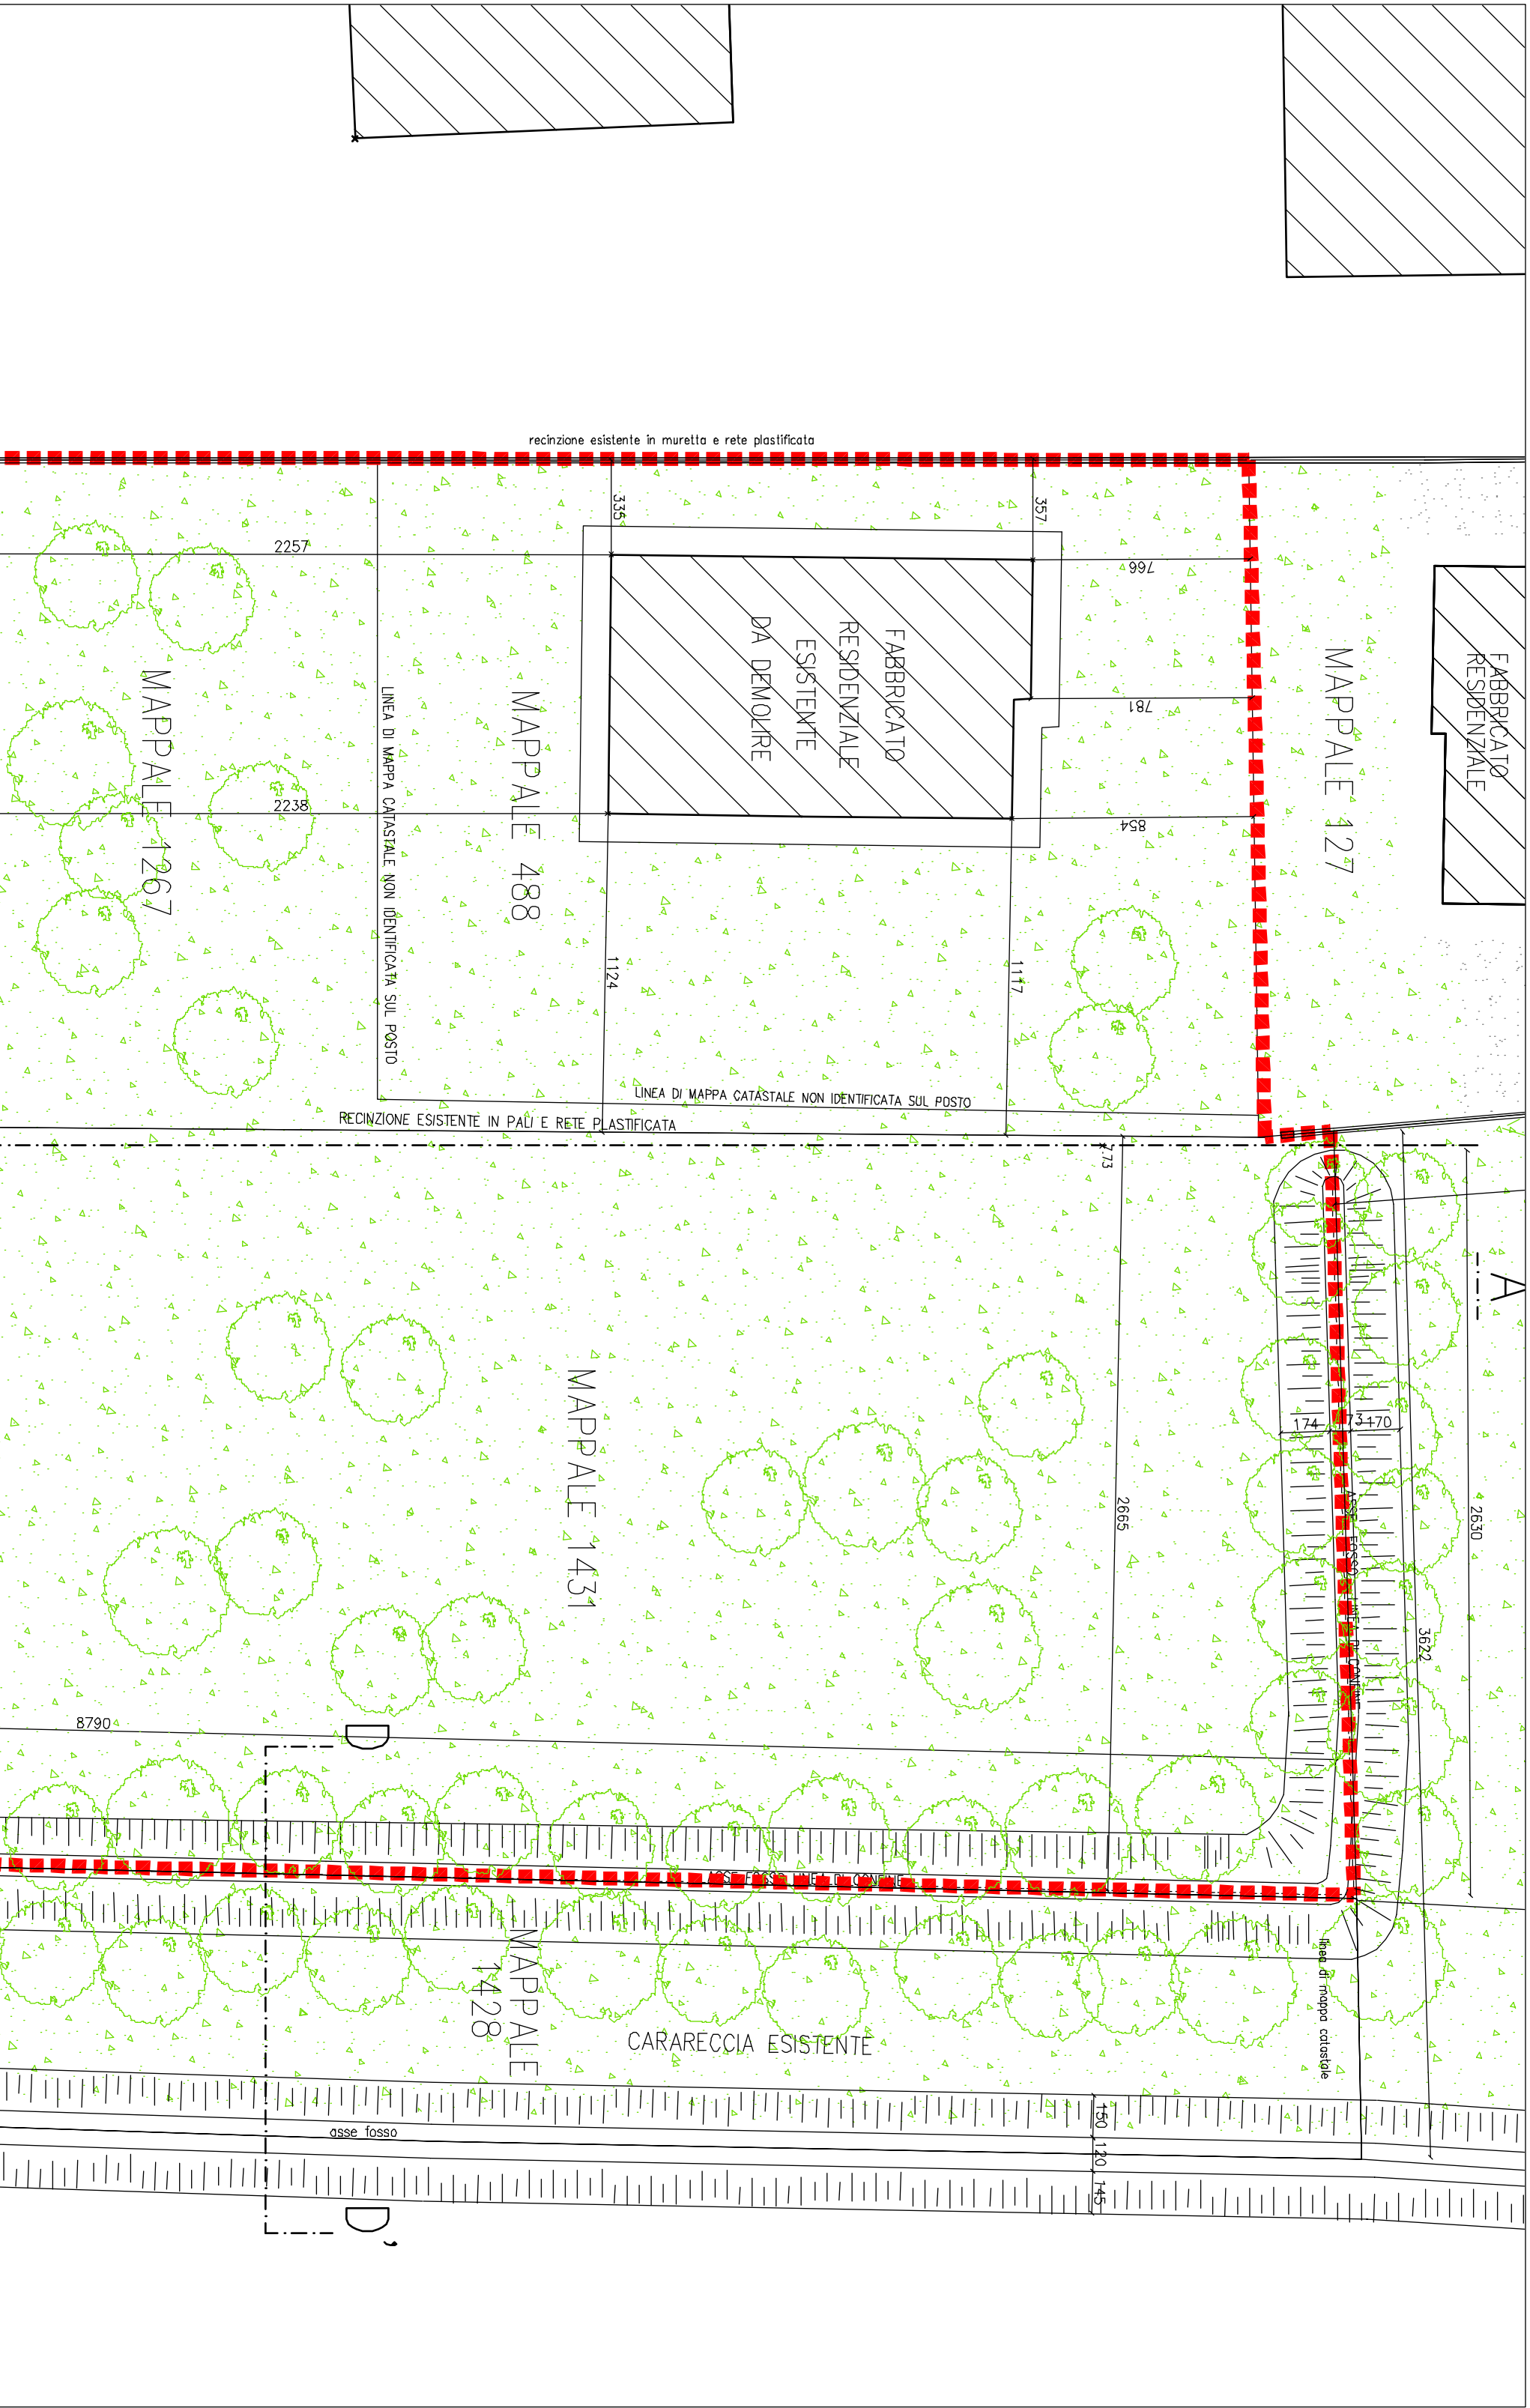


PLANIMETRIA DELLO STATO DI FATTO
SCALA 1:200



PLANIMETRIA DELLO STATO DI FATTO - PIANO QUOTIZIO
SCALA 1:200

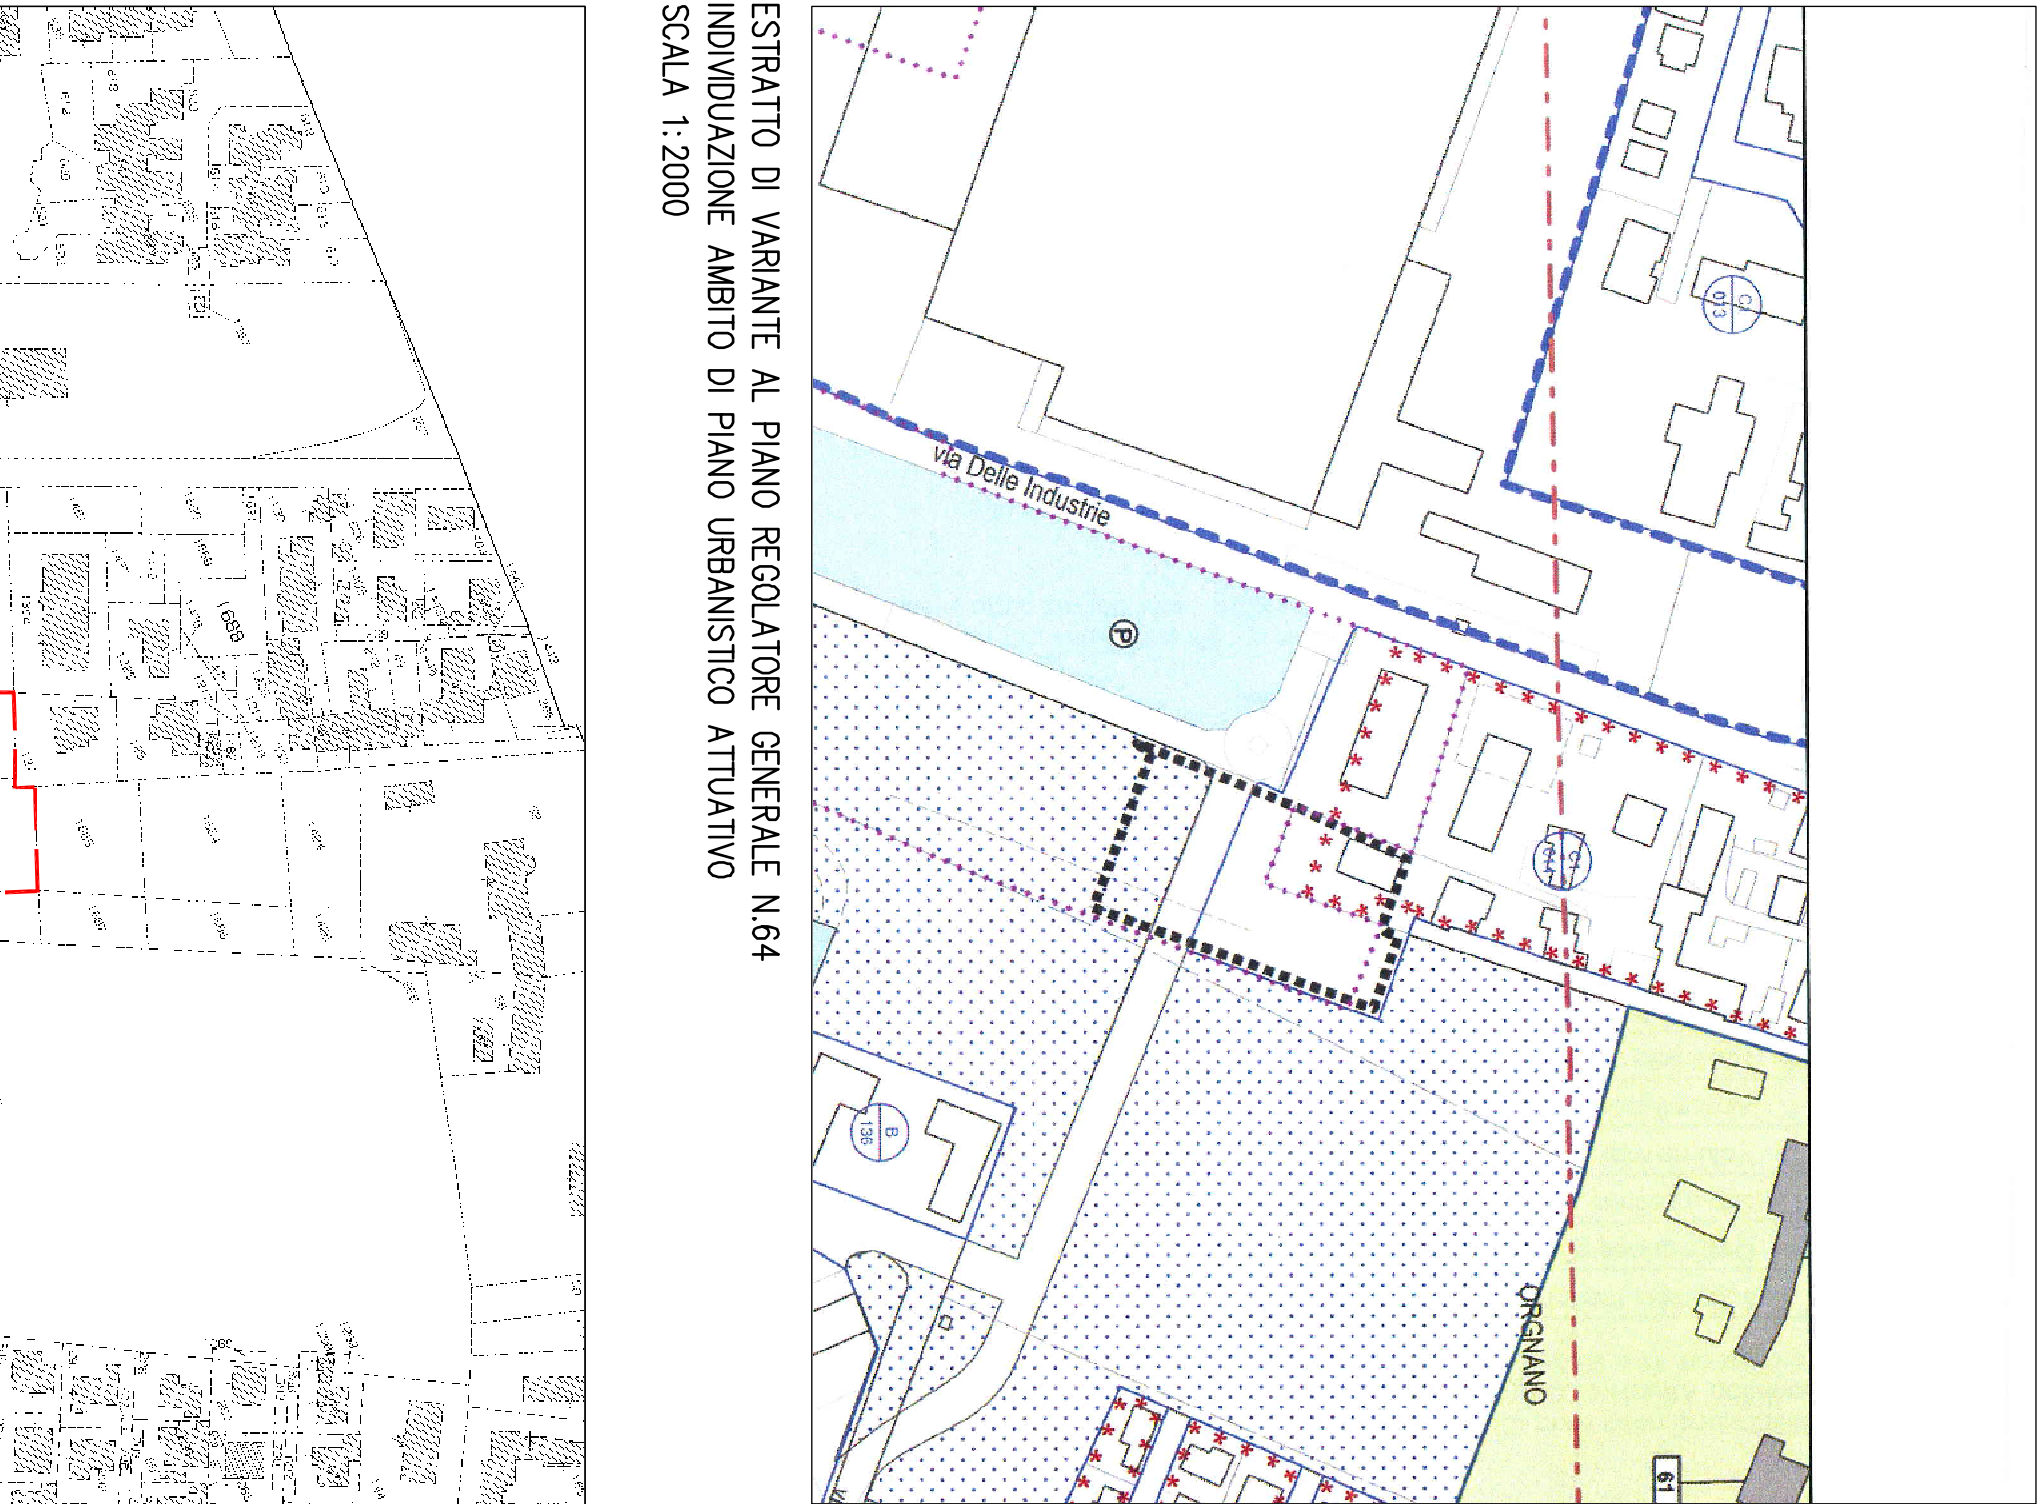

ESTRATTO DI VARIANTE AL PIANO REGOLATORE GENERALE N.64
SCALA 1:2000

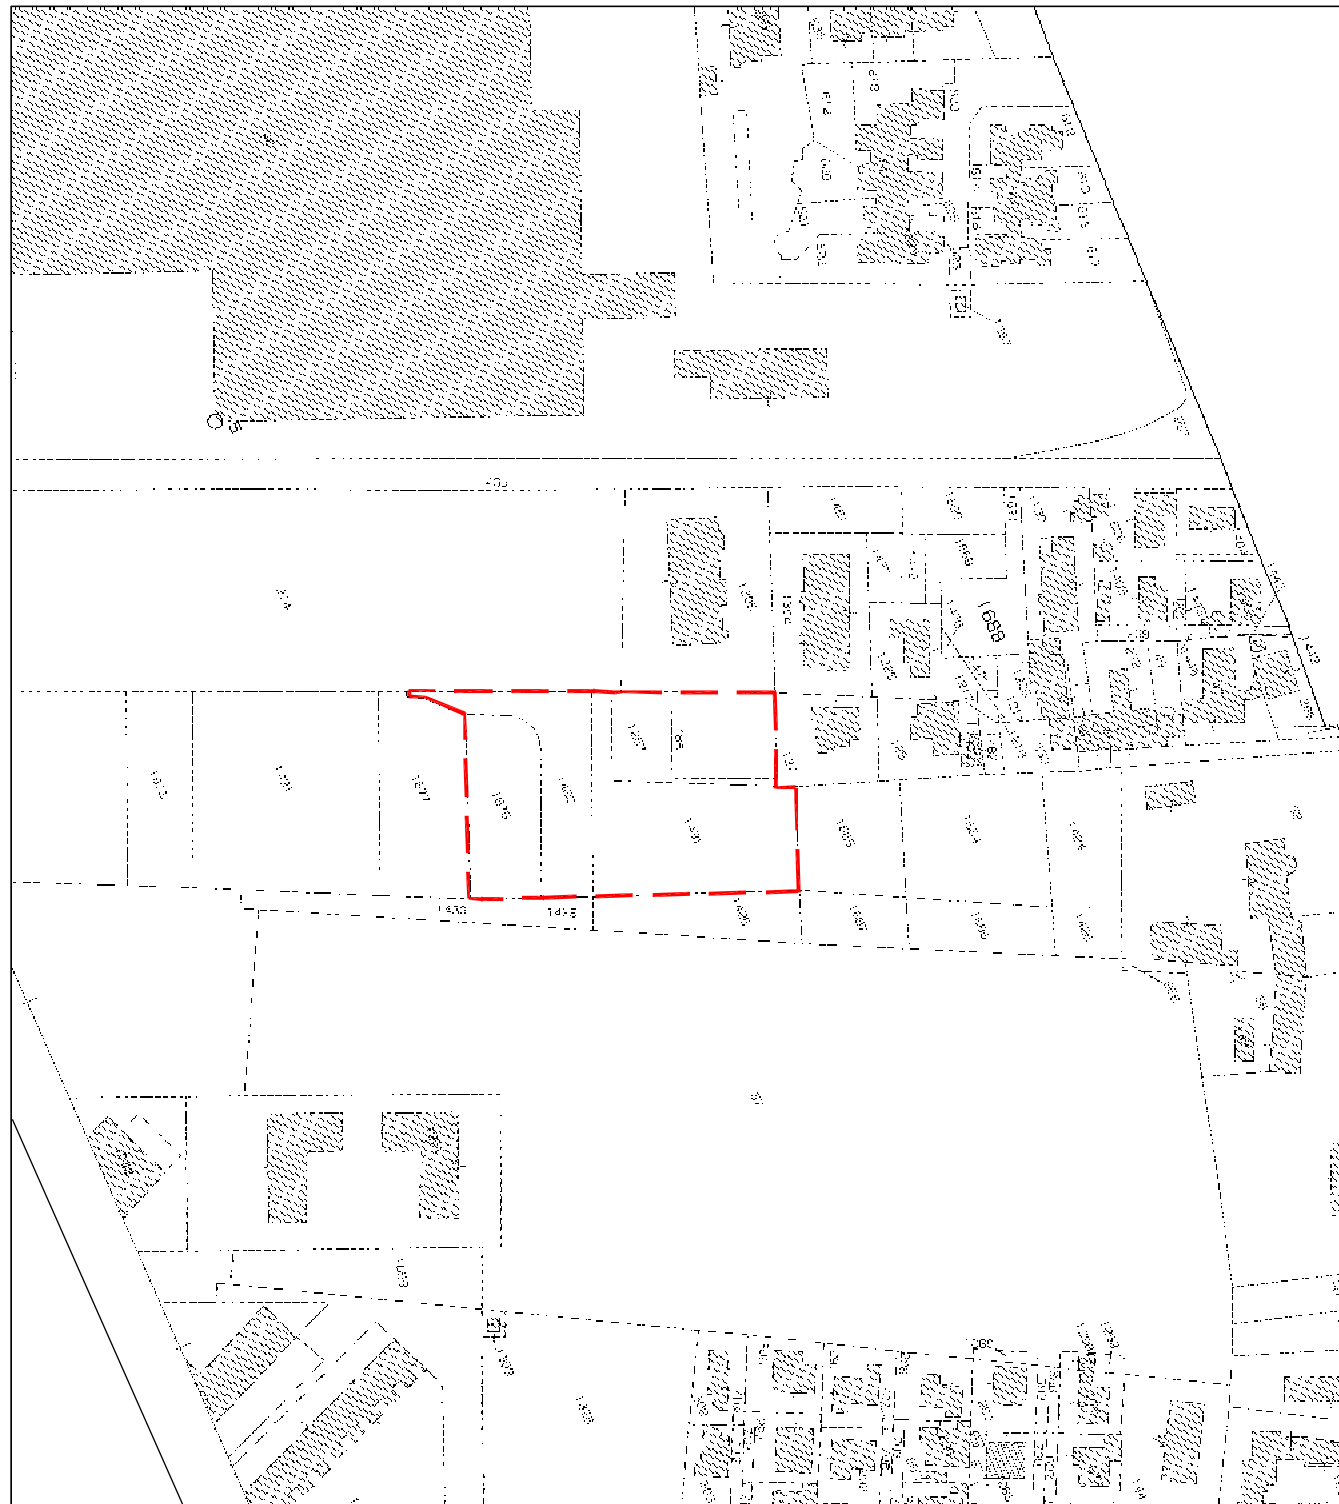

ESTRATTO DALLA MAPPA CATASTALE FOGLIO 7
SCALA 1:2000

ING. ALFREDO FAVARO
GEOMETRA BONSO FILIHO

CITTA' DI SPINEA PROVINCIA DI VENEZIA

studio tecnico Geom. Fulvio BONSO via Alfieri 2.30038 Spinea (Venezia)

COMITATO BONSO ANIMAPPA, CESARIO BONSO, BONSO BONSO, VITALI EMANUELA

PROGETTO DI PIANO DI LOTTIZZAZIONE (art. 7 comma 3 della Norma Tecnica di attuazione)

IN VIA DELLE INDUSTRIE (ZONA P.S.C. C/7/4)

LOCALITA' SPINEA, VIA ROMA - VIA DELLE INDUSTRIE

OBIETTO: PIANIFICAZIONE GENERALE DELLO STATO DI FATTO - PIANIMETRIA PIANO QUOTIZIO

DISegnARE:

data	SCALE	1:200, 1:500, 1:2000 FILE	0827 JMG
1	DEC. 2009	AGGIORNAMENTO RICHIESTE COMUNE IN DATA 22/11/2009	0827
2	GEN. 2010	AGGIORNAMENTO RICHIESTE COMUNE	
3	GIL. 2010	AGGIORNAMENTO AI VARI PAREERI CONVEZIONATI	

codice fiscale: BNS FLV 62173 10067 - partita iva 0255280279 - tel. - fax 041-991757

AGG. DATA DESCRIZIONE AUTORE

1 DEC. 2009 AGGIORNAMENTO RICHIESTE COMUNE IN DATA 22/11/2009

2 GEN. 2010 AGGIORNAMENTO RICHIESTE COMUNE

3 GIL. 2010 AGGIORNAMENTO AI VARI PAREERI CONVEZIONATI