

LEGENDA SIMBOLI GRAFICI:

- Ambito di intervento PUA
- Scarbiere CLS 160 x 80 cm acque bianche
- Tubazione CLS DN400 acque bianche
- Pozzetto di ispezione 2.00 x 2.00 m
- Pozzetto di ispezione 1.00 x 1.00 m
- Pozzetto di laminazione 2.00 x 2.00 m
- Cattolosa stradale
- Cattolosa
- pozzetto sifonato tipo "padova" con cattolosa (sostituzione esistente e riposizionamento)
- Pozzetto di allacciamento alla rete acque bianche
- Rete di allaccio PVC DN 250 - pendenza di posa 1%
- Rete di fognatura bianca esistente
- Quota di scorrimento delle tubazioni
- Pavimento indicativo sbalzi di progetto

N.B.: IL PERIMETRO DEI FABBRICATI DI PROGETTO, LA POSIZIONE DEI POSTI AUTO PRIVATI (PA) E IL VERDE PRIVATO SONO PURAMENTE INDICATIVI

CITTÀ DI SPINEA - PROVINCIA DI VENEZIA


Oggetto:
**VARIANTE AL PIANO URBANISTICO ATTUATIVO (P.U.A.)
DENOMINATO "AREA DA LIO"**
in Spinea, Via Martiri della Libertà, C.T.: foglio 6 e mappe 2462/4/69

Disegnato da:
DA LIO GIOVANNI GIUSEPPE
Via Martiri della Libertà, 45 - 30038 SPINEA (VE) - c.f.: D.LA GNN 334Z7 80096

Traccia n°:
8
**VARIANTE AL P.U.A.:
ACQUE BIANCHE - INVARIANZA IDRAULICA**

Rev.	Descr. rev.	Ver.	Stato:	Dis.	Scala:	Data:
201	Rev. 09/2019	03	SP	SP	1:200	01/02/14

arch. **STEFANO RANDO** ing. **OSVALDO STELLA**
Via C. Colombo 2/1A 30035 MIRANO (VE) - Tel. e fax 041/432455 E-mail: ing.stella@uni.it

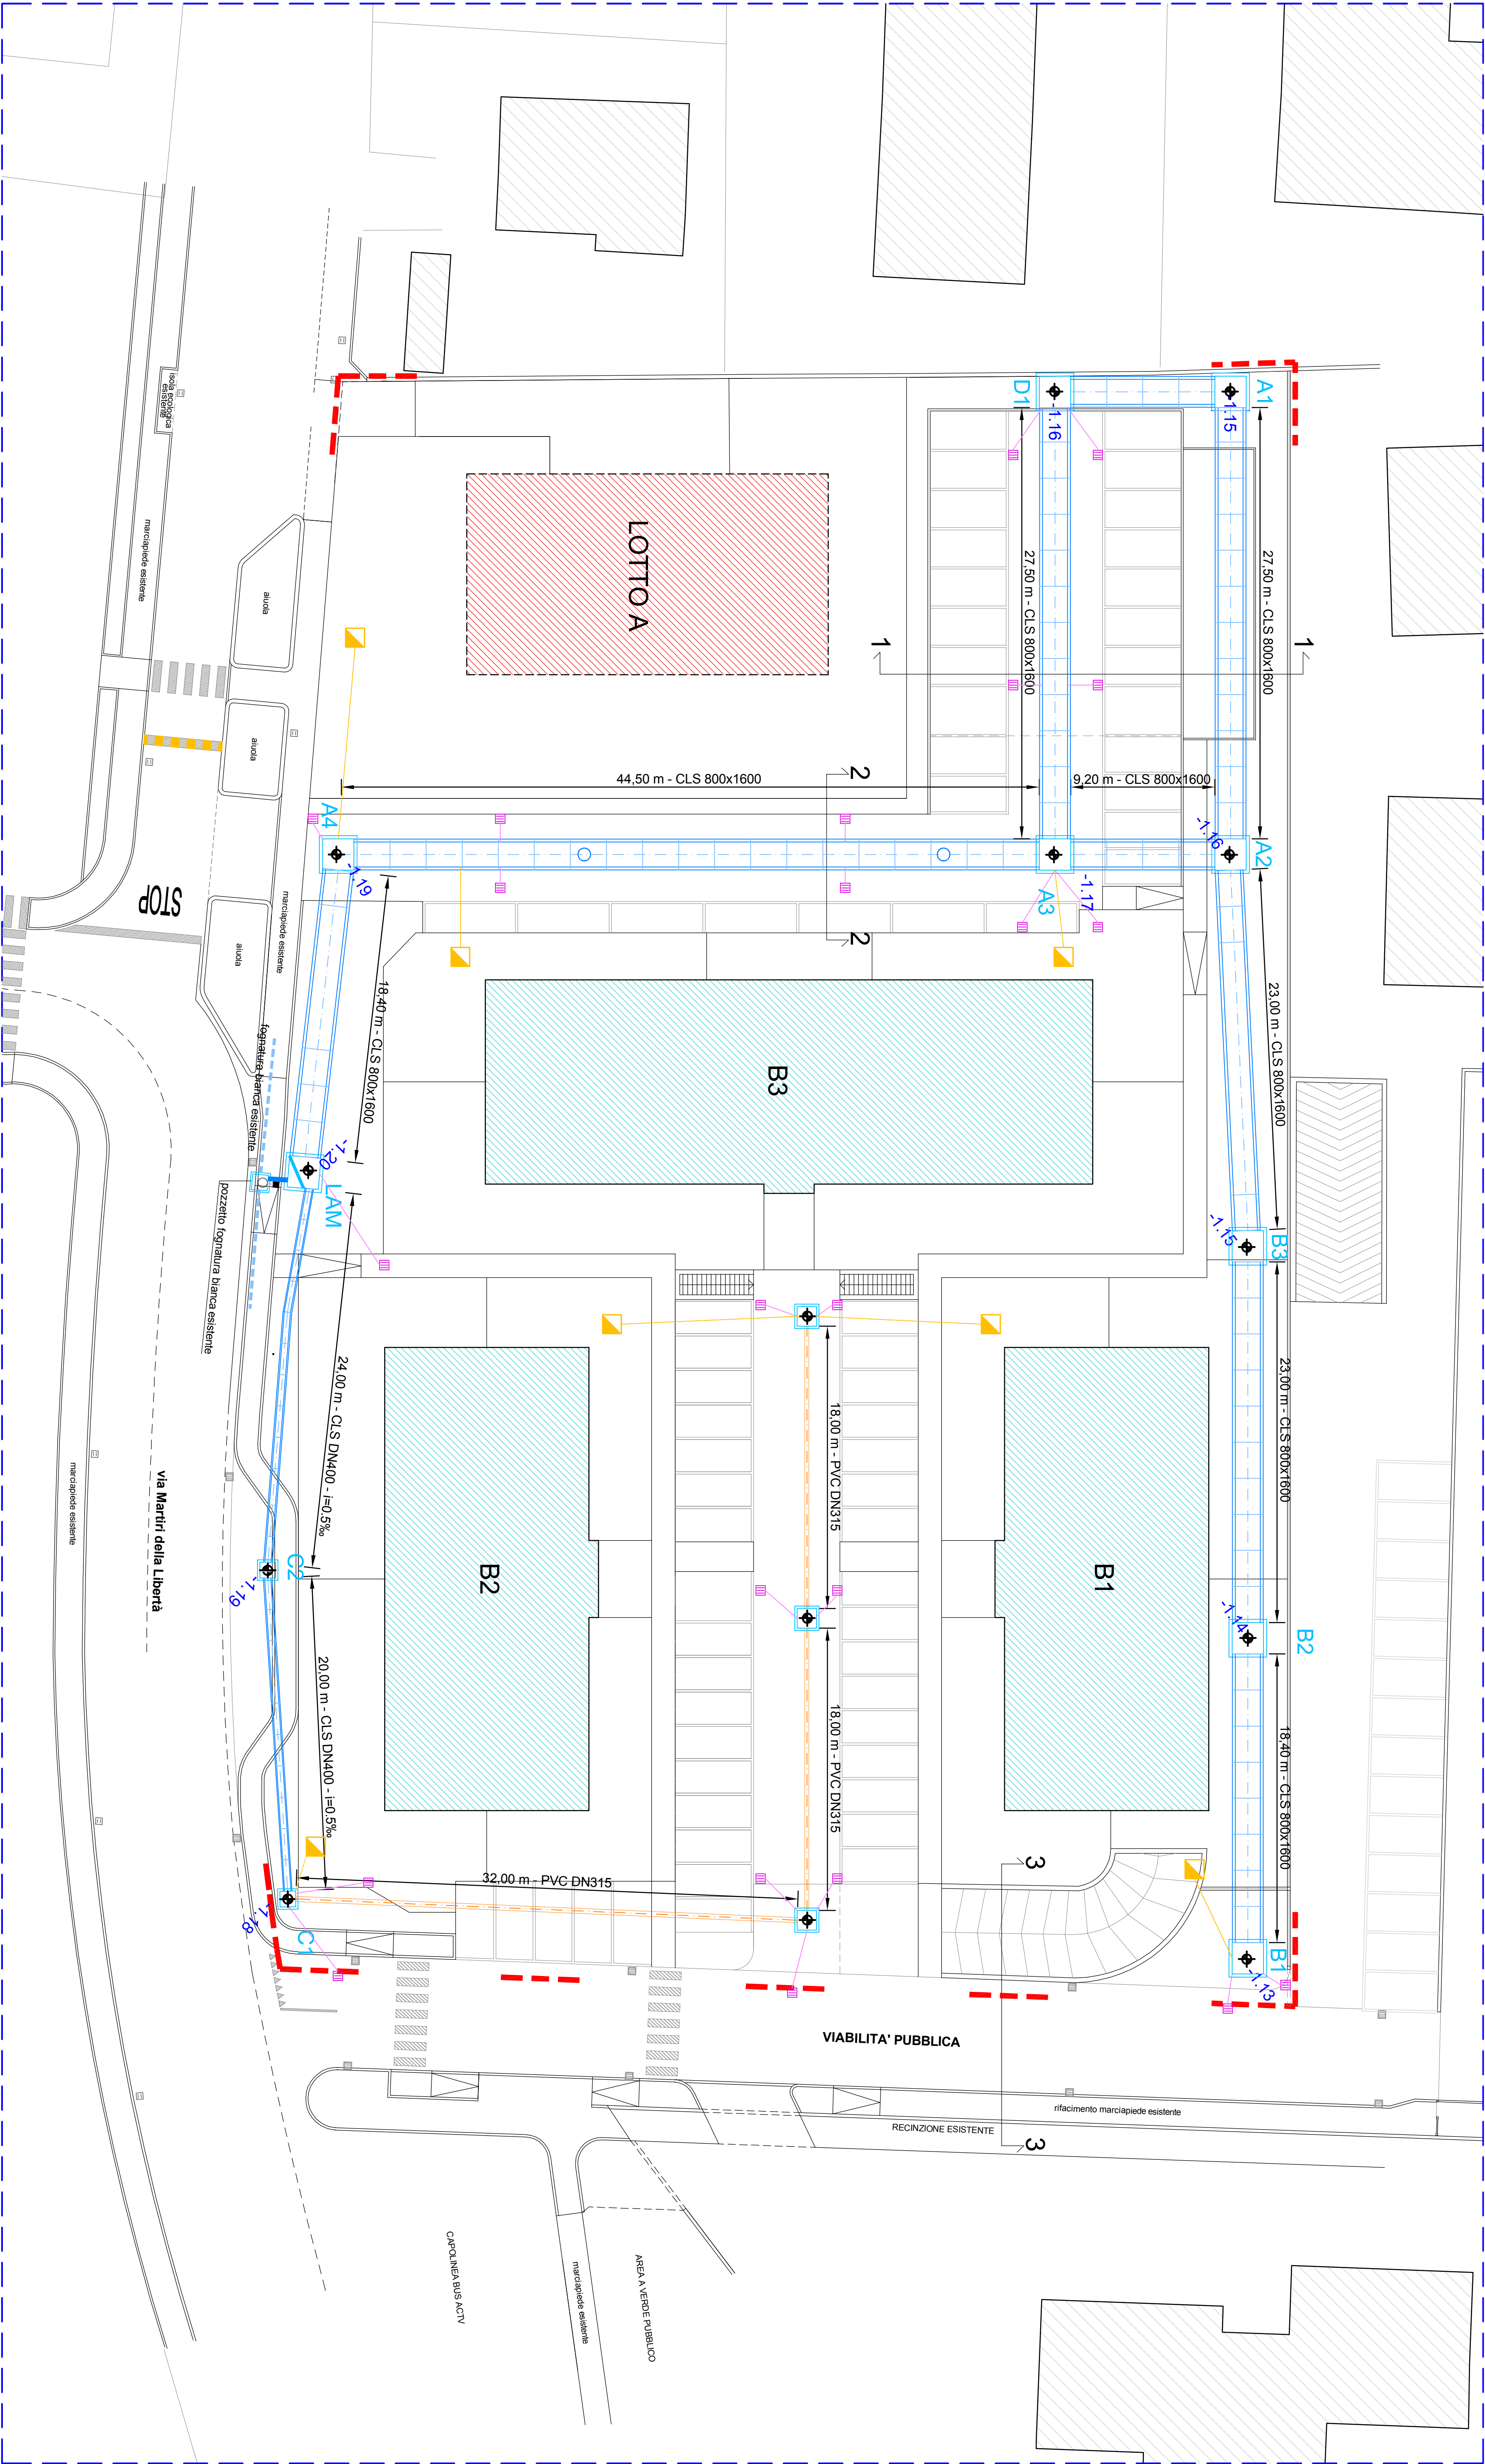

PLANIMETRIA GENERALE
SCALA 1:200