




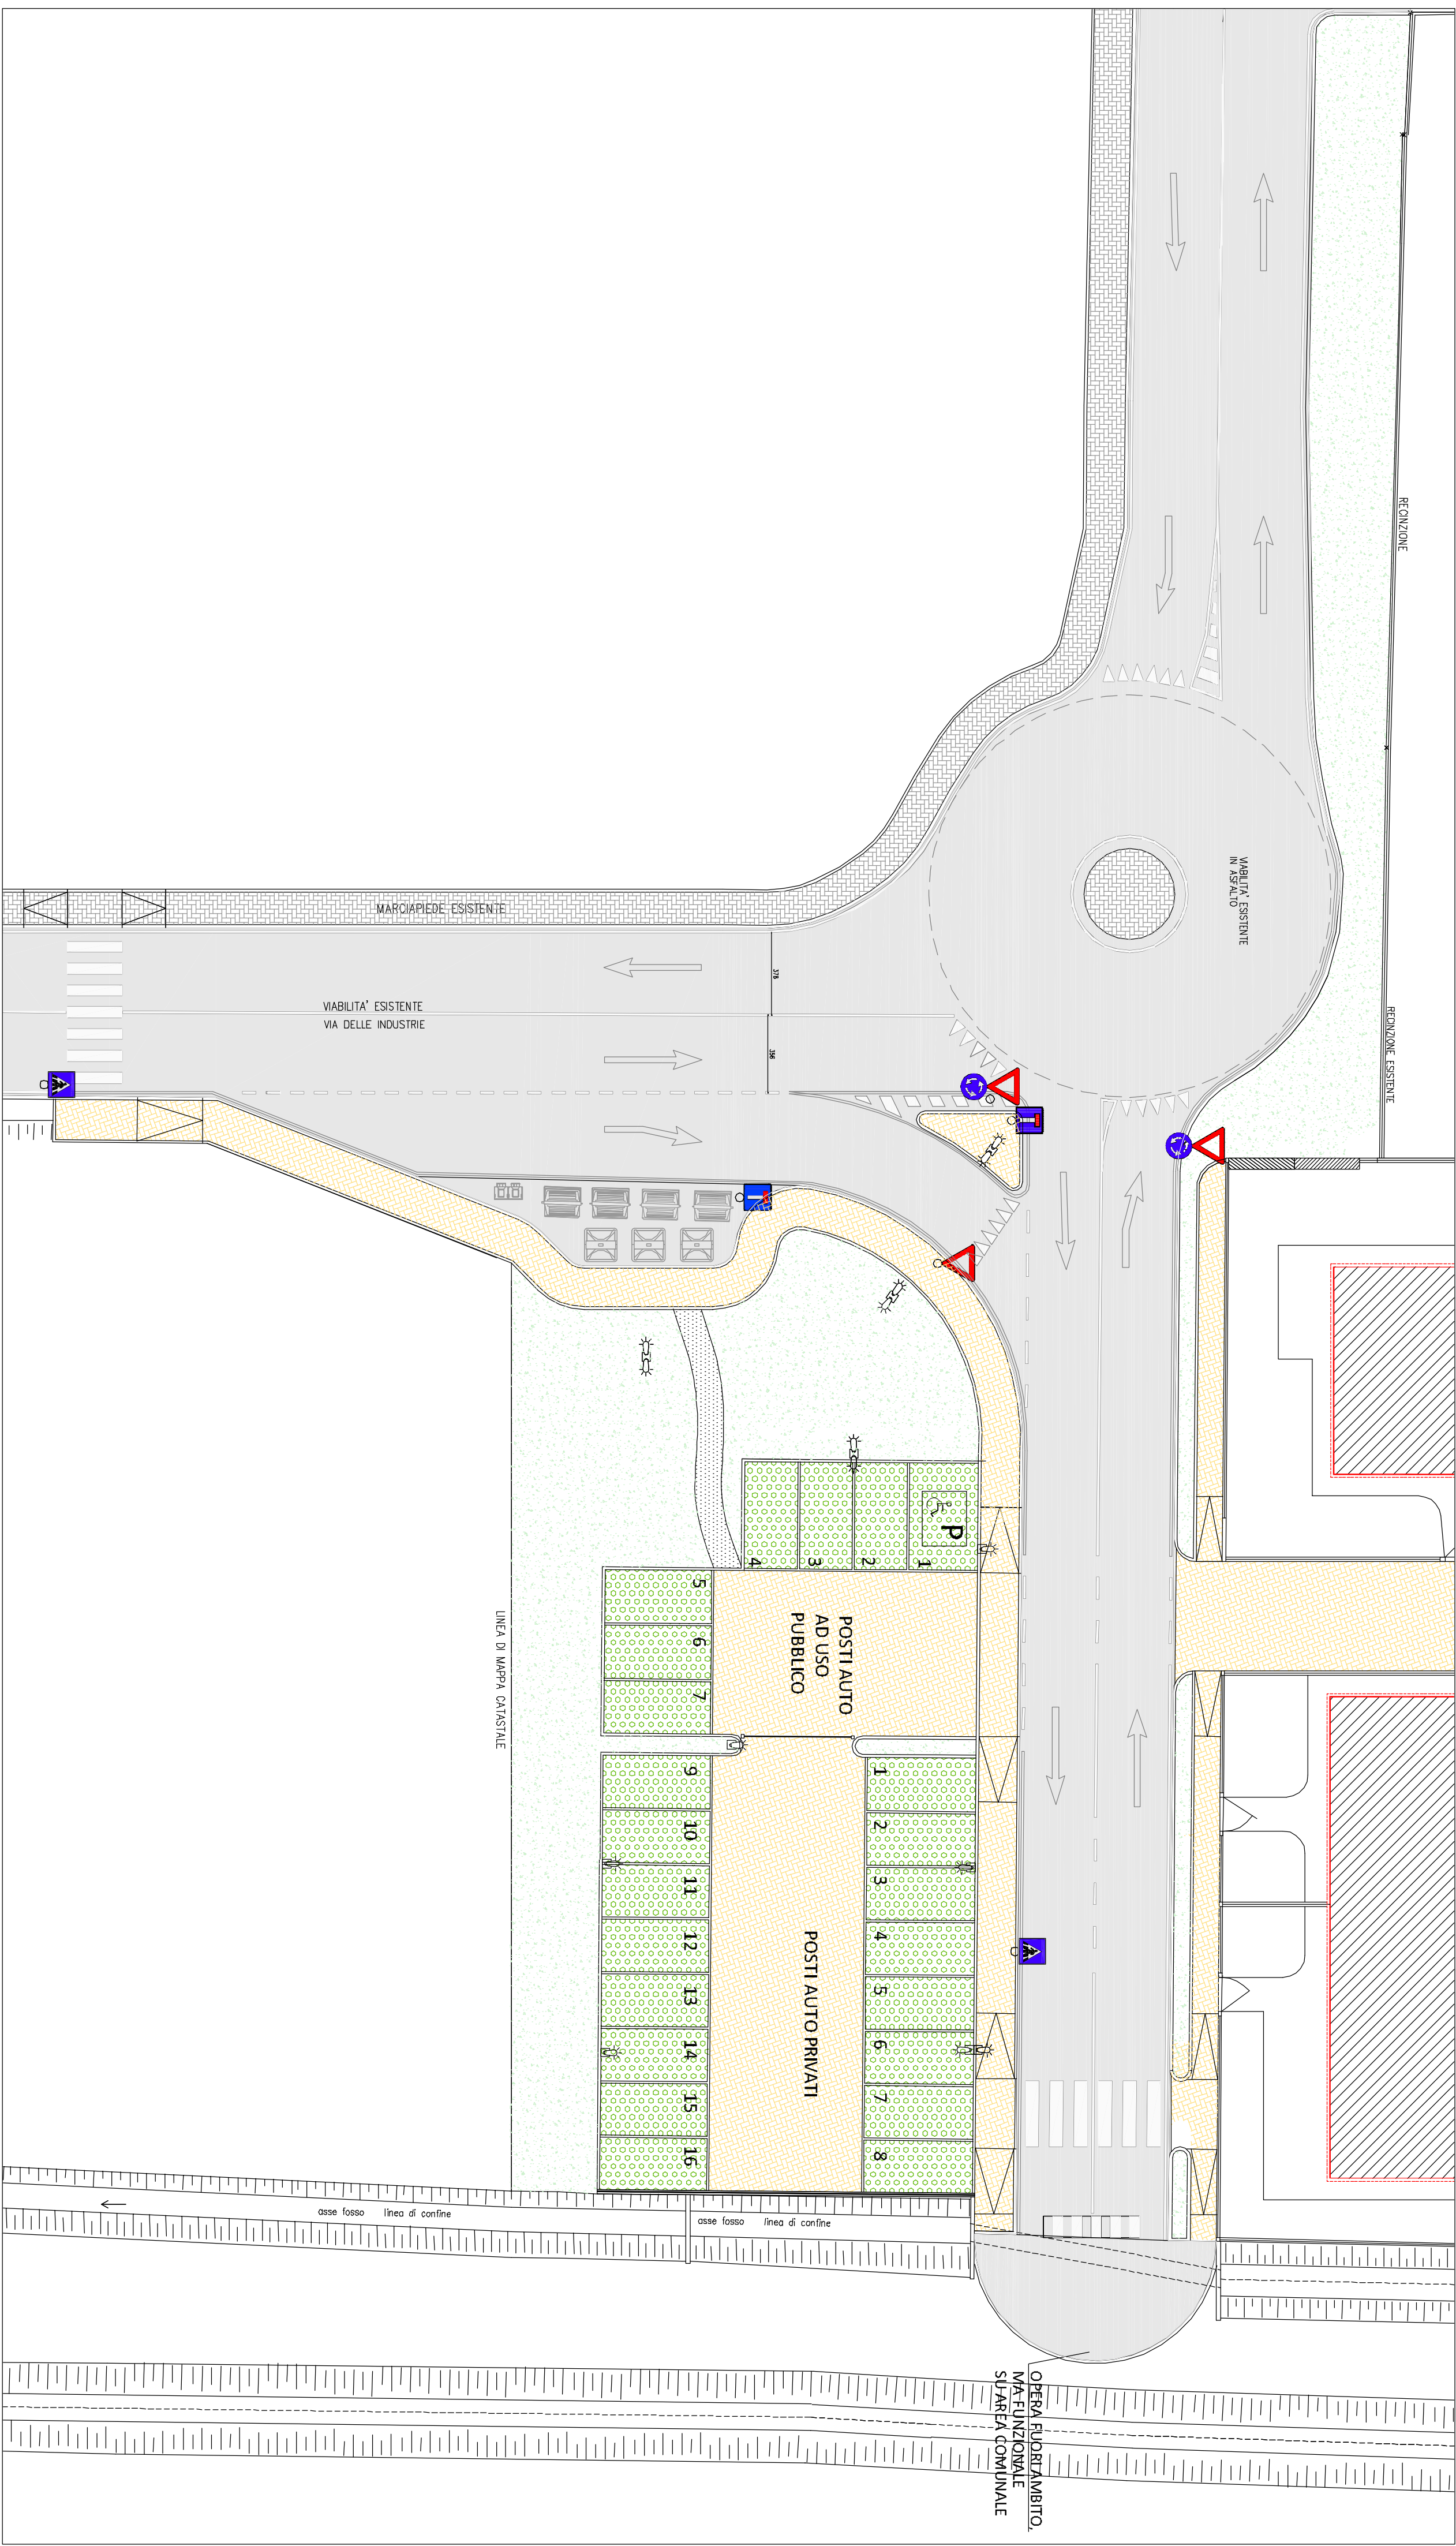

PLANIMETRIA CON LA SEGNALETICA ORIZZONTALE E VERTICALE SCALA 1:200

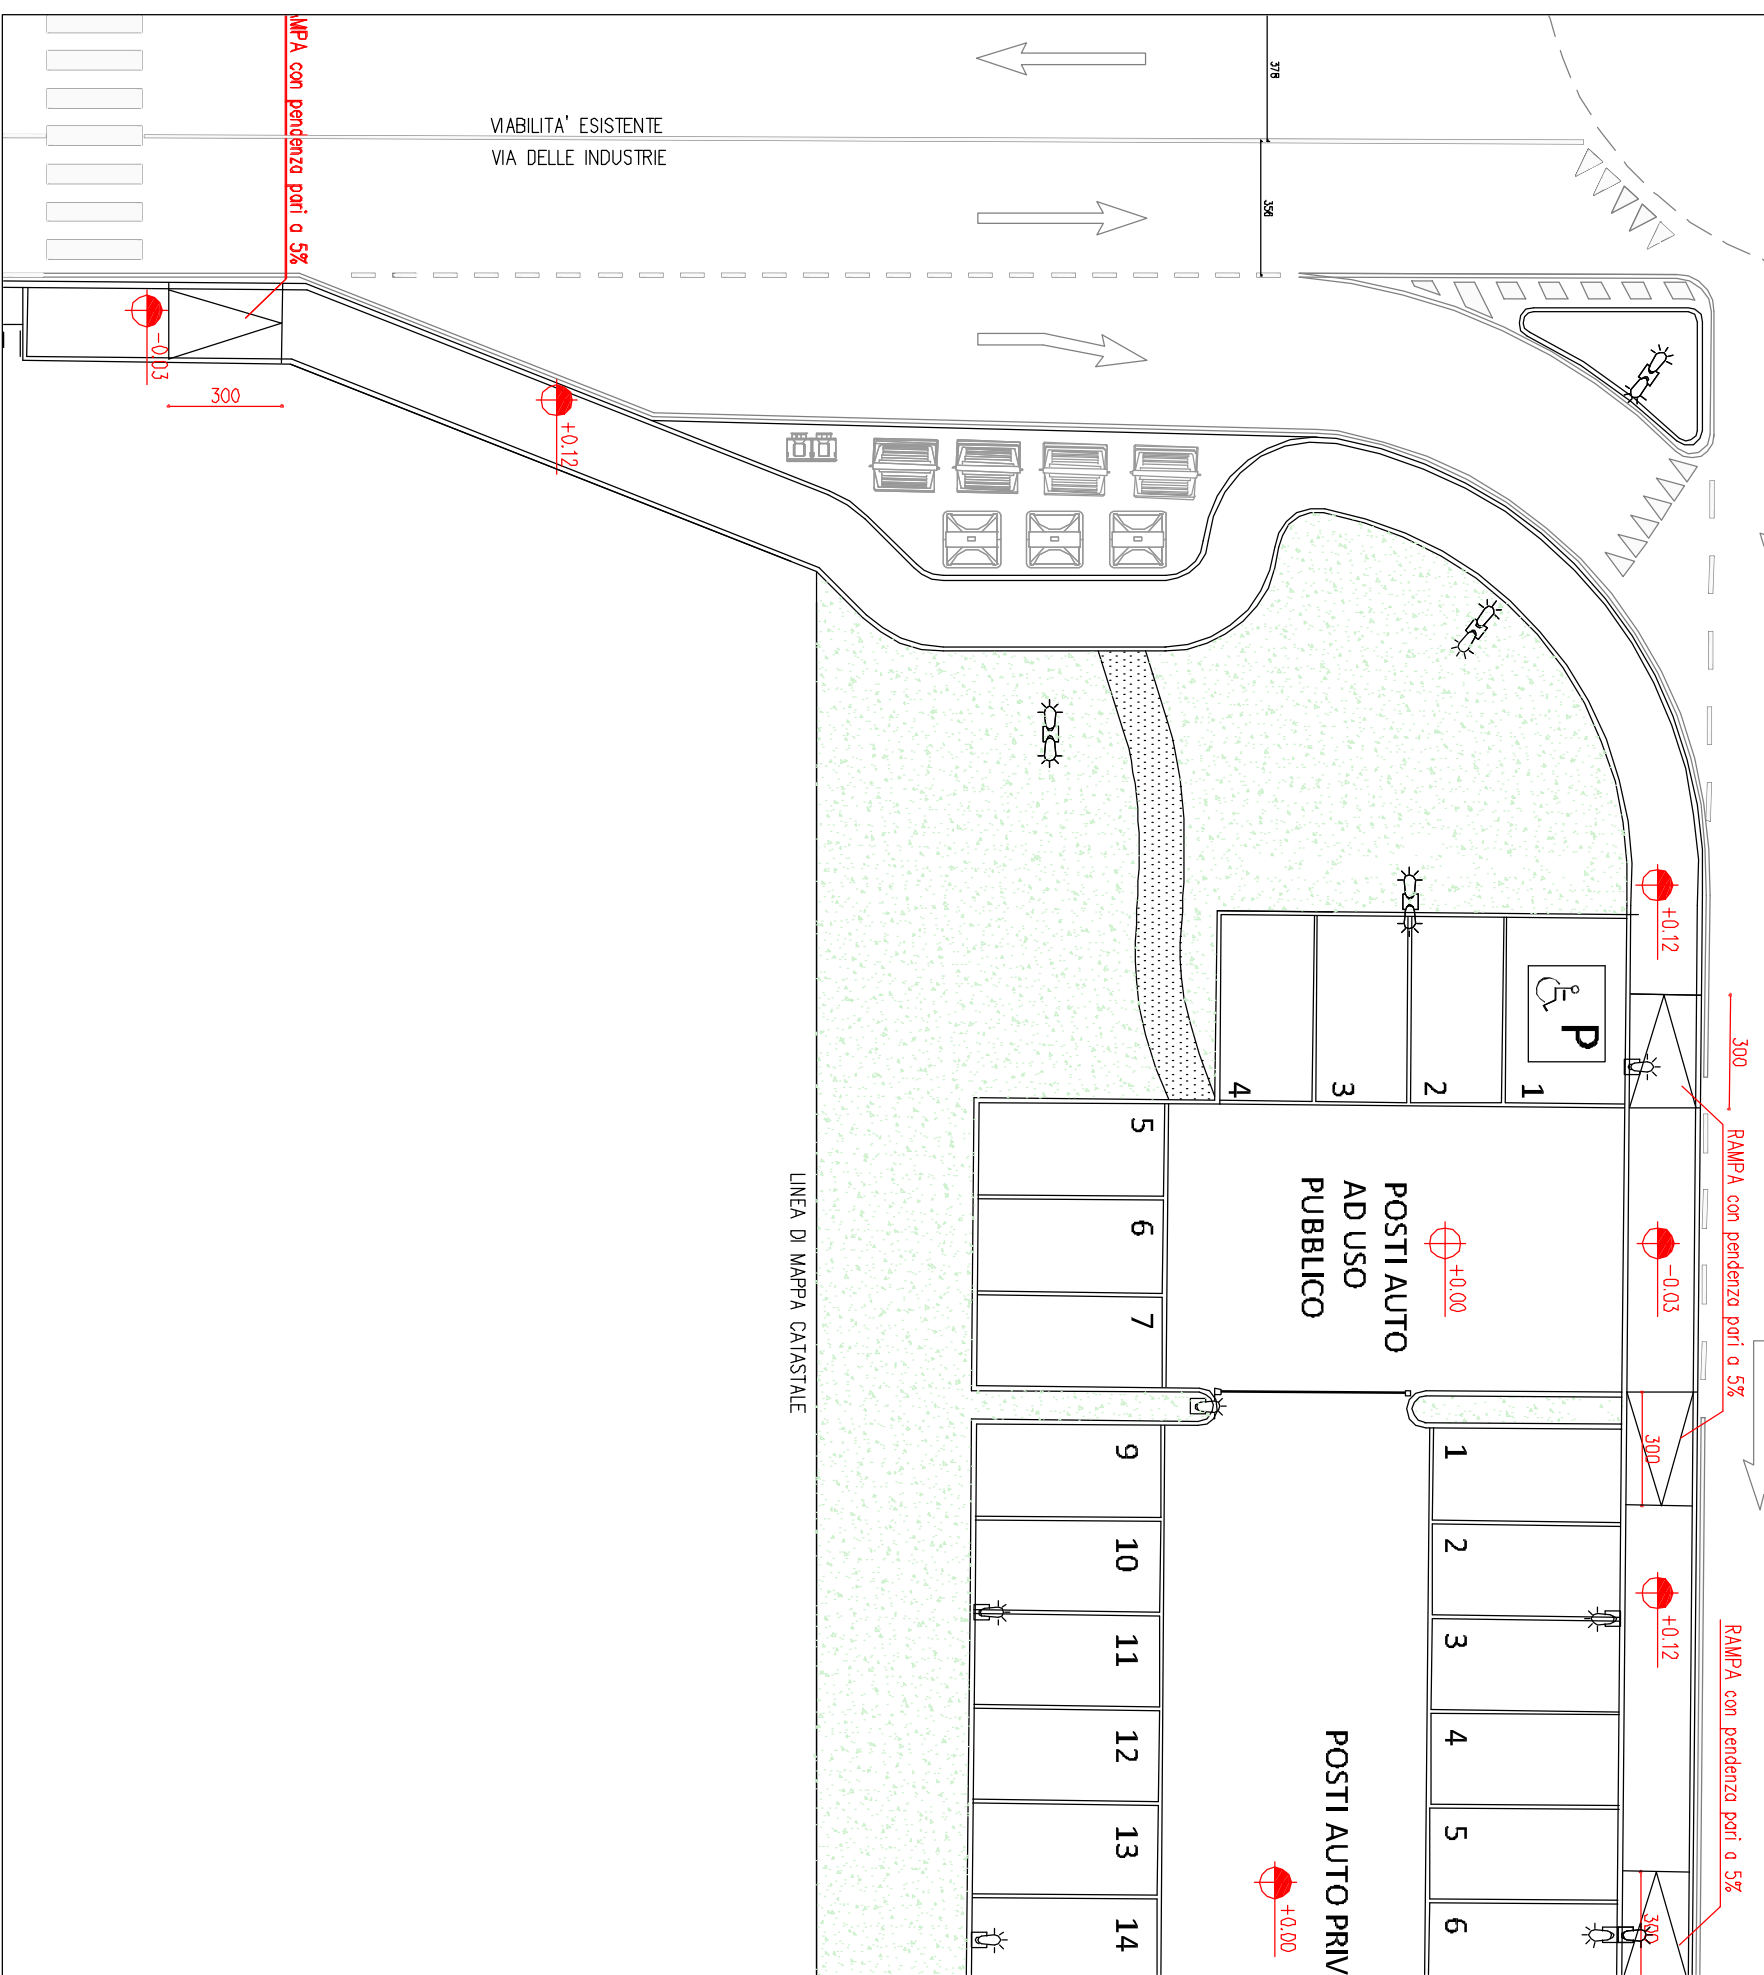

PLANIMETRIA CON L'INDICAZIONE DEI PERCORSI PREVISTI DALLA LEGGE 13 SCALA 1:200

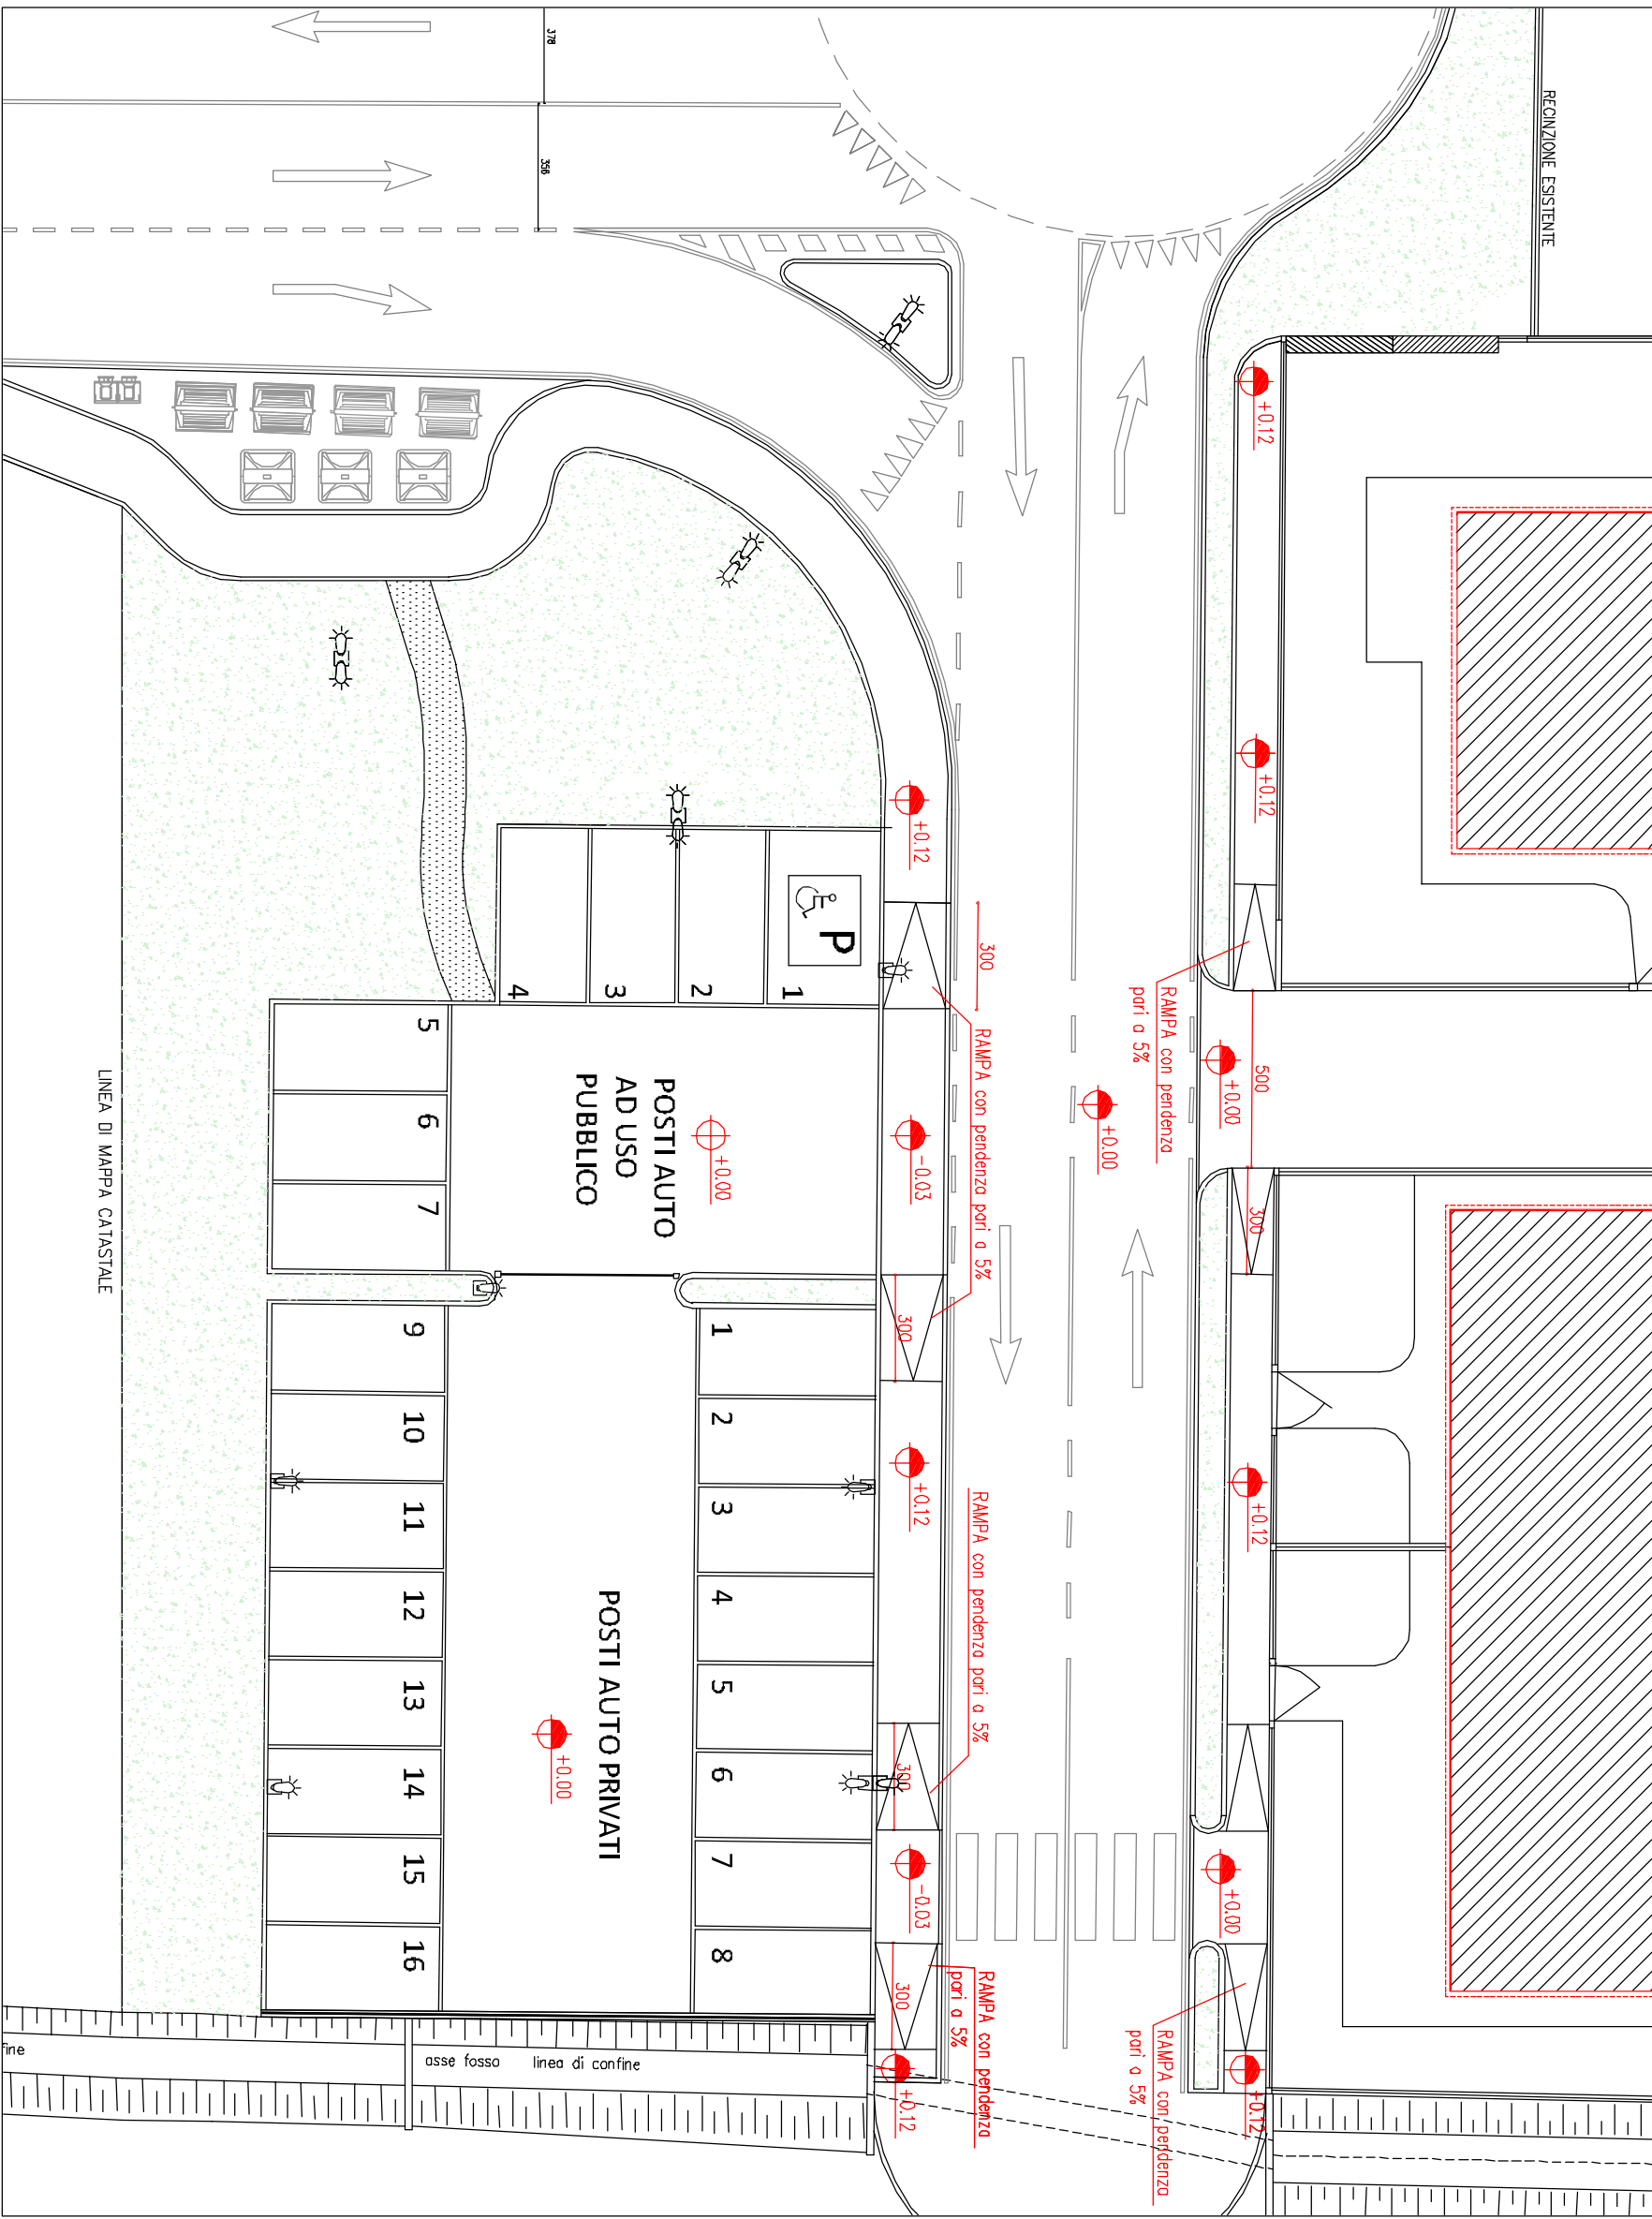

PLANIMETRIA CON L'INDICAZIONE DEI PERCORSI PREVISTI DALLA LEGGE 13 SCALA 1:200

CITTÀ' DI SPINEA				PROVINCIA DI VENEZIA	
studio tecnico Geom. Fulvio BONSO via Alfieri 2 30038 Spinea (Venezia)					
COMITENTE: BONSO ANNAMARIA, CESTARO RENZO, BONSO BRUNO, MILAN EMERENZIA			DATA: GIUGNO 2016		
PROGETTO: VARIANTE A PIANO URBANISTICO ATTUATIVO "VIA DELLE INDUSTRIE"			PROTOCOLLO 0827		
APPROVATO CON DELIBERA DI CONSIGLIO COMUNALE N° 86 DEL 2010			DESCRIZIONE NUMERO		
LOCALITÀ: ORSANO, VIA DELLE INDUSTRIE					
OGGETTO: PLANIMETRIA CON L'INDICAZIONE DELLA SEGNALETICA ORIZZONTALE E VERTICALE			VAR 007		
PLANIMETRIA CON I PERCORSI PER LE PERSONE CON DISABILITÀ					
DISSEGNAZIONE:		grafici	SCALE:	1:200	FILE 0827_DWG
codice fiscale: BNS FLV 6212519087 - partita Iva 02552280279 - tel.- fax 041-991757					
ACC.	DATA	DESCRIZIONE		AUTORE	
01	27/09/2016	MODIFICA ISOLA ECOLOGICA, VIABILITÀ, AREA VERDE/GRUCCI, ACCESSI LOTTO			