
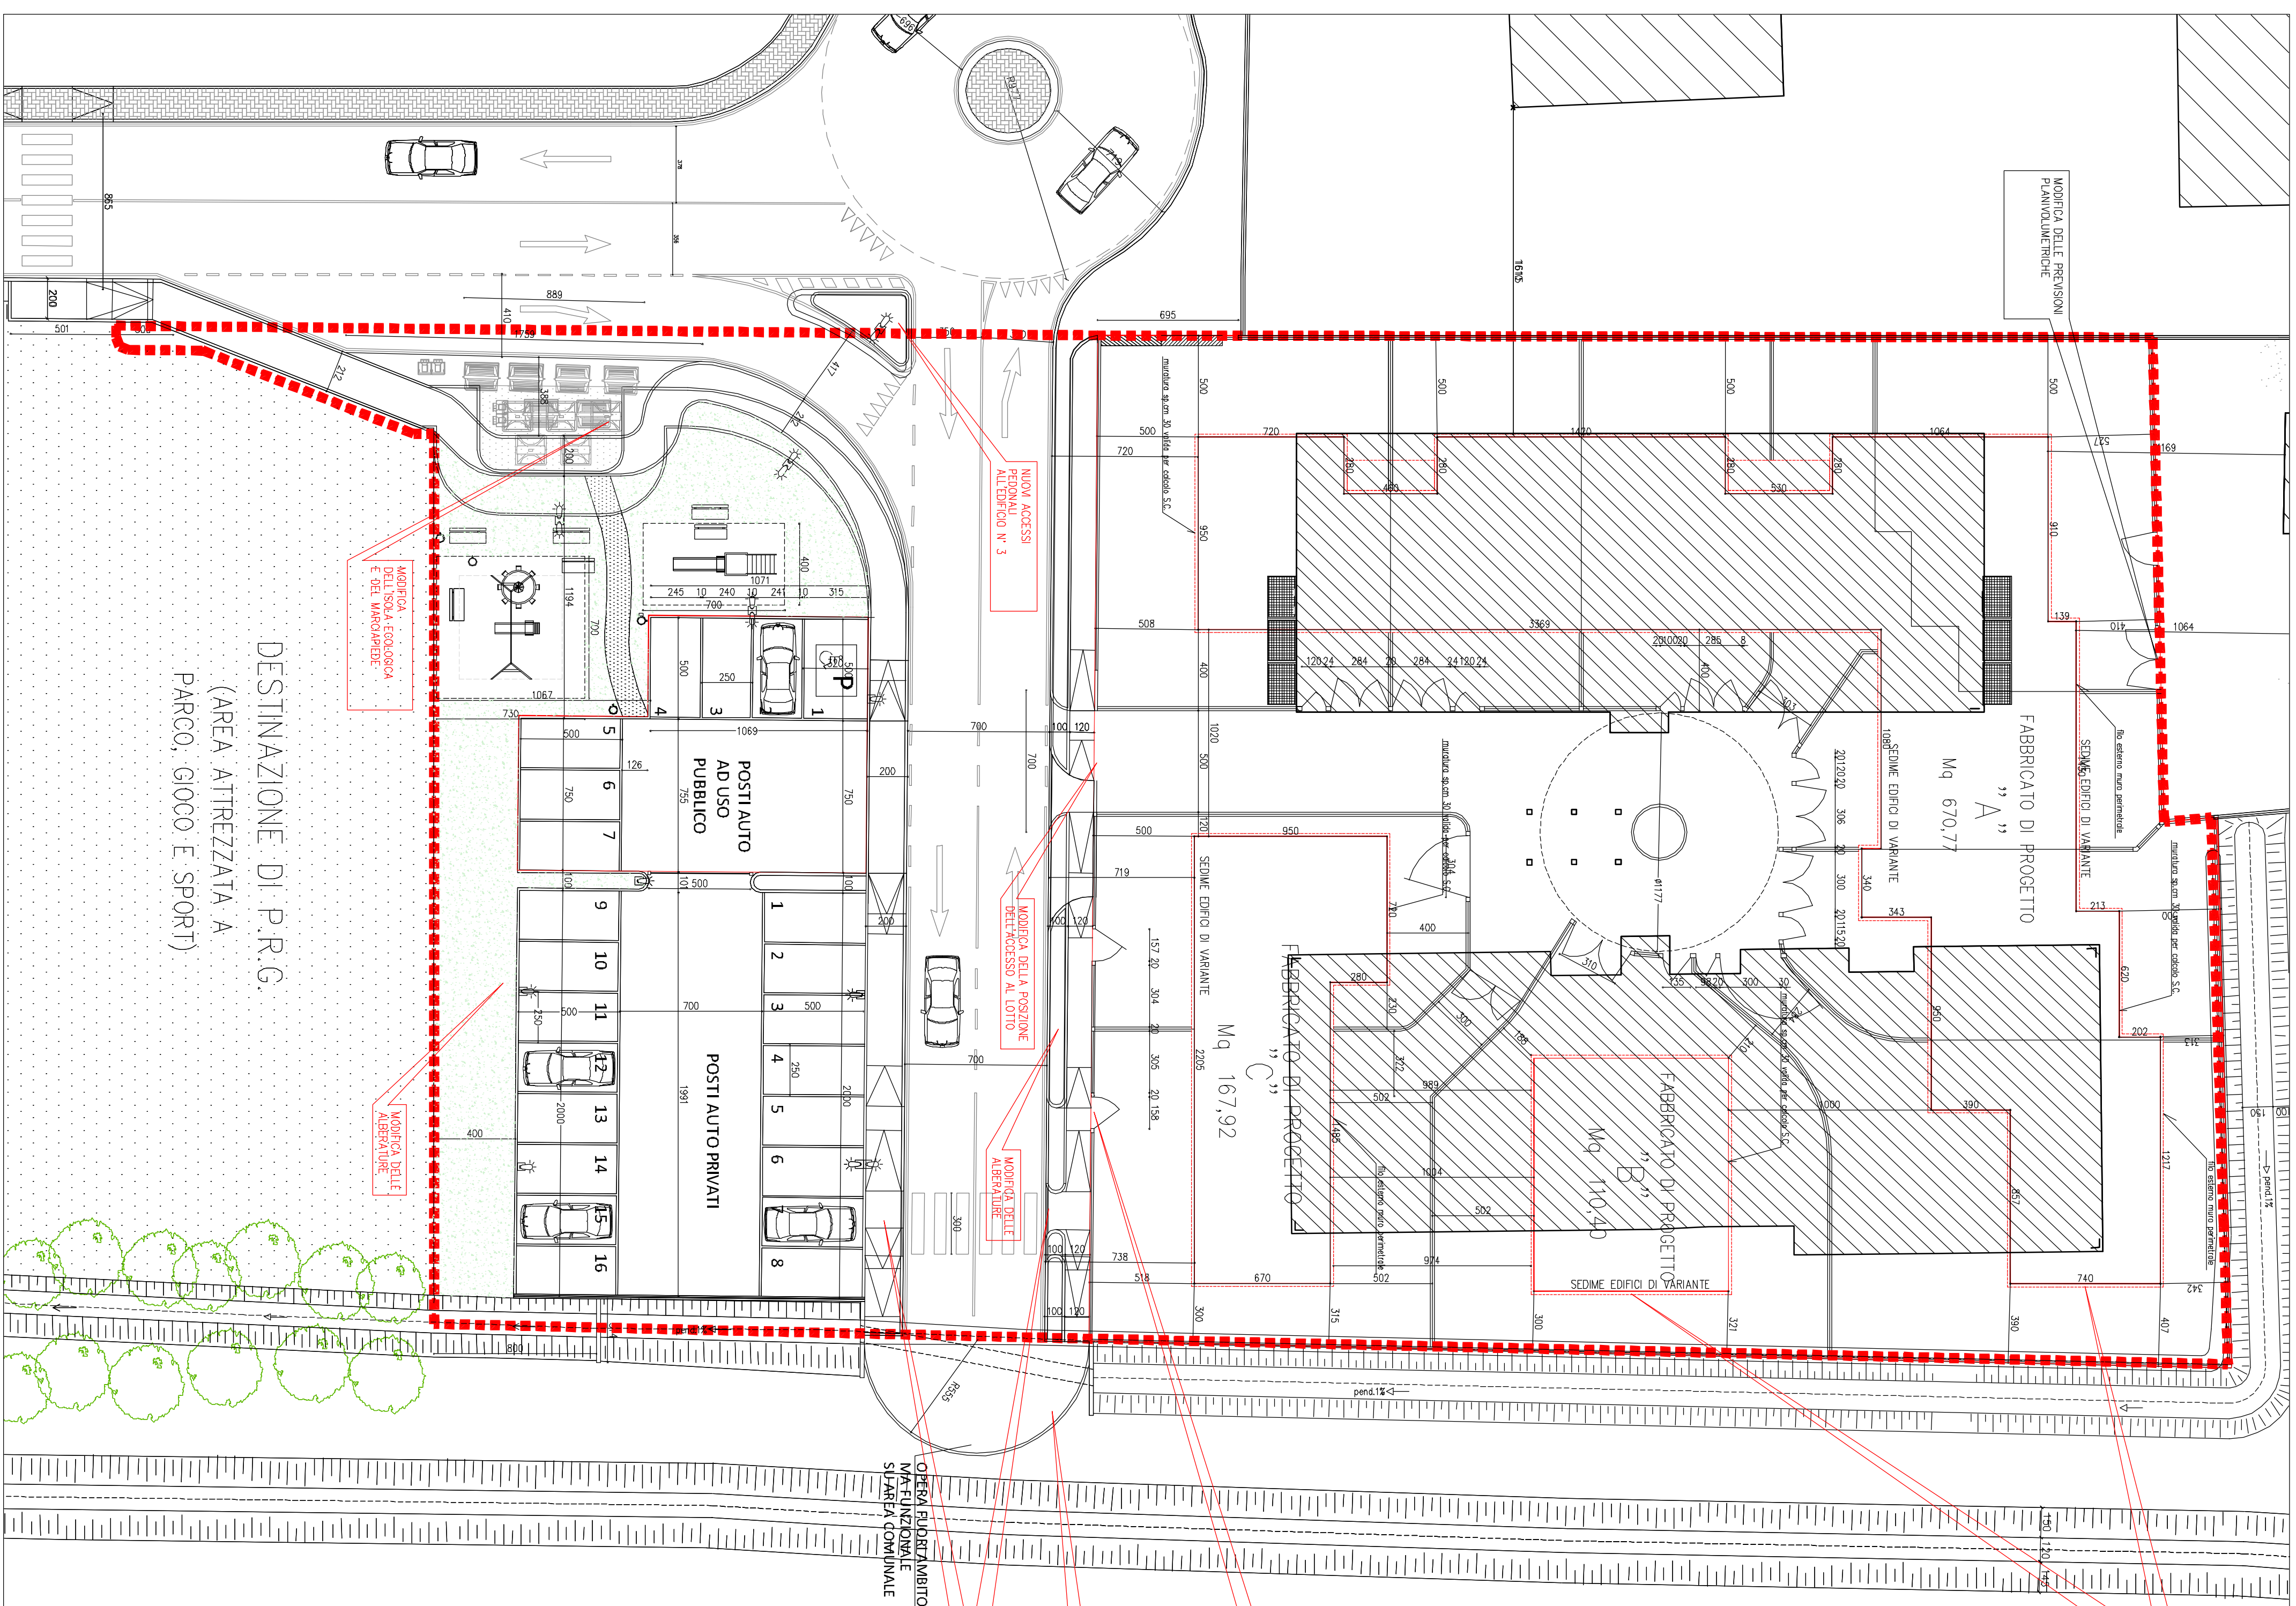


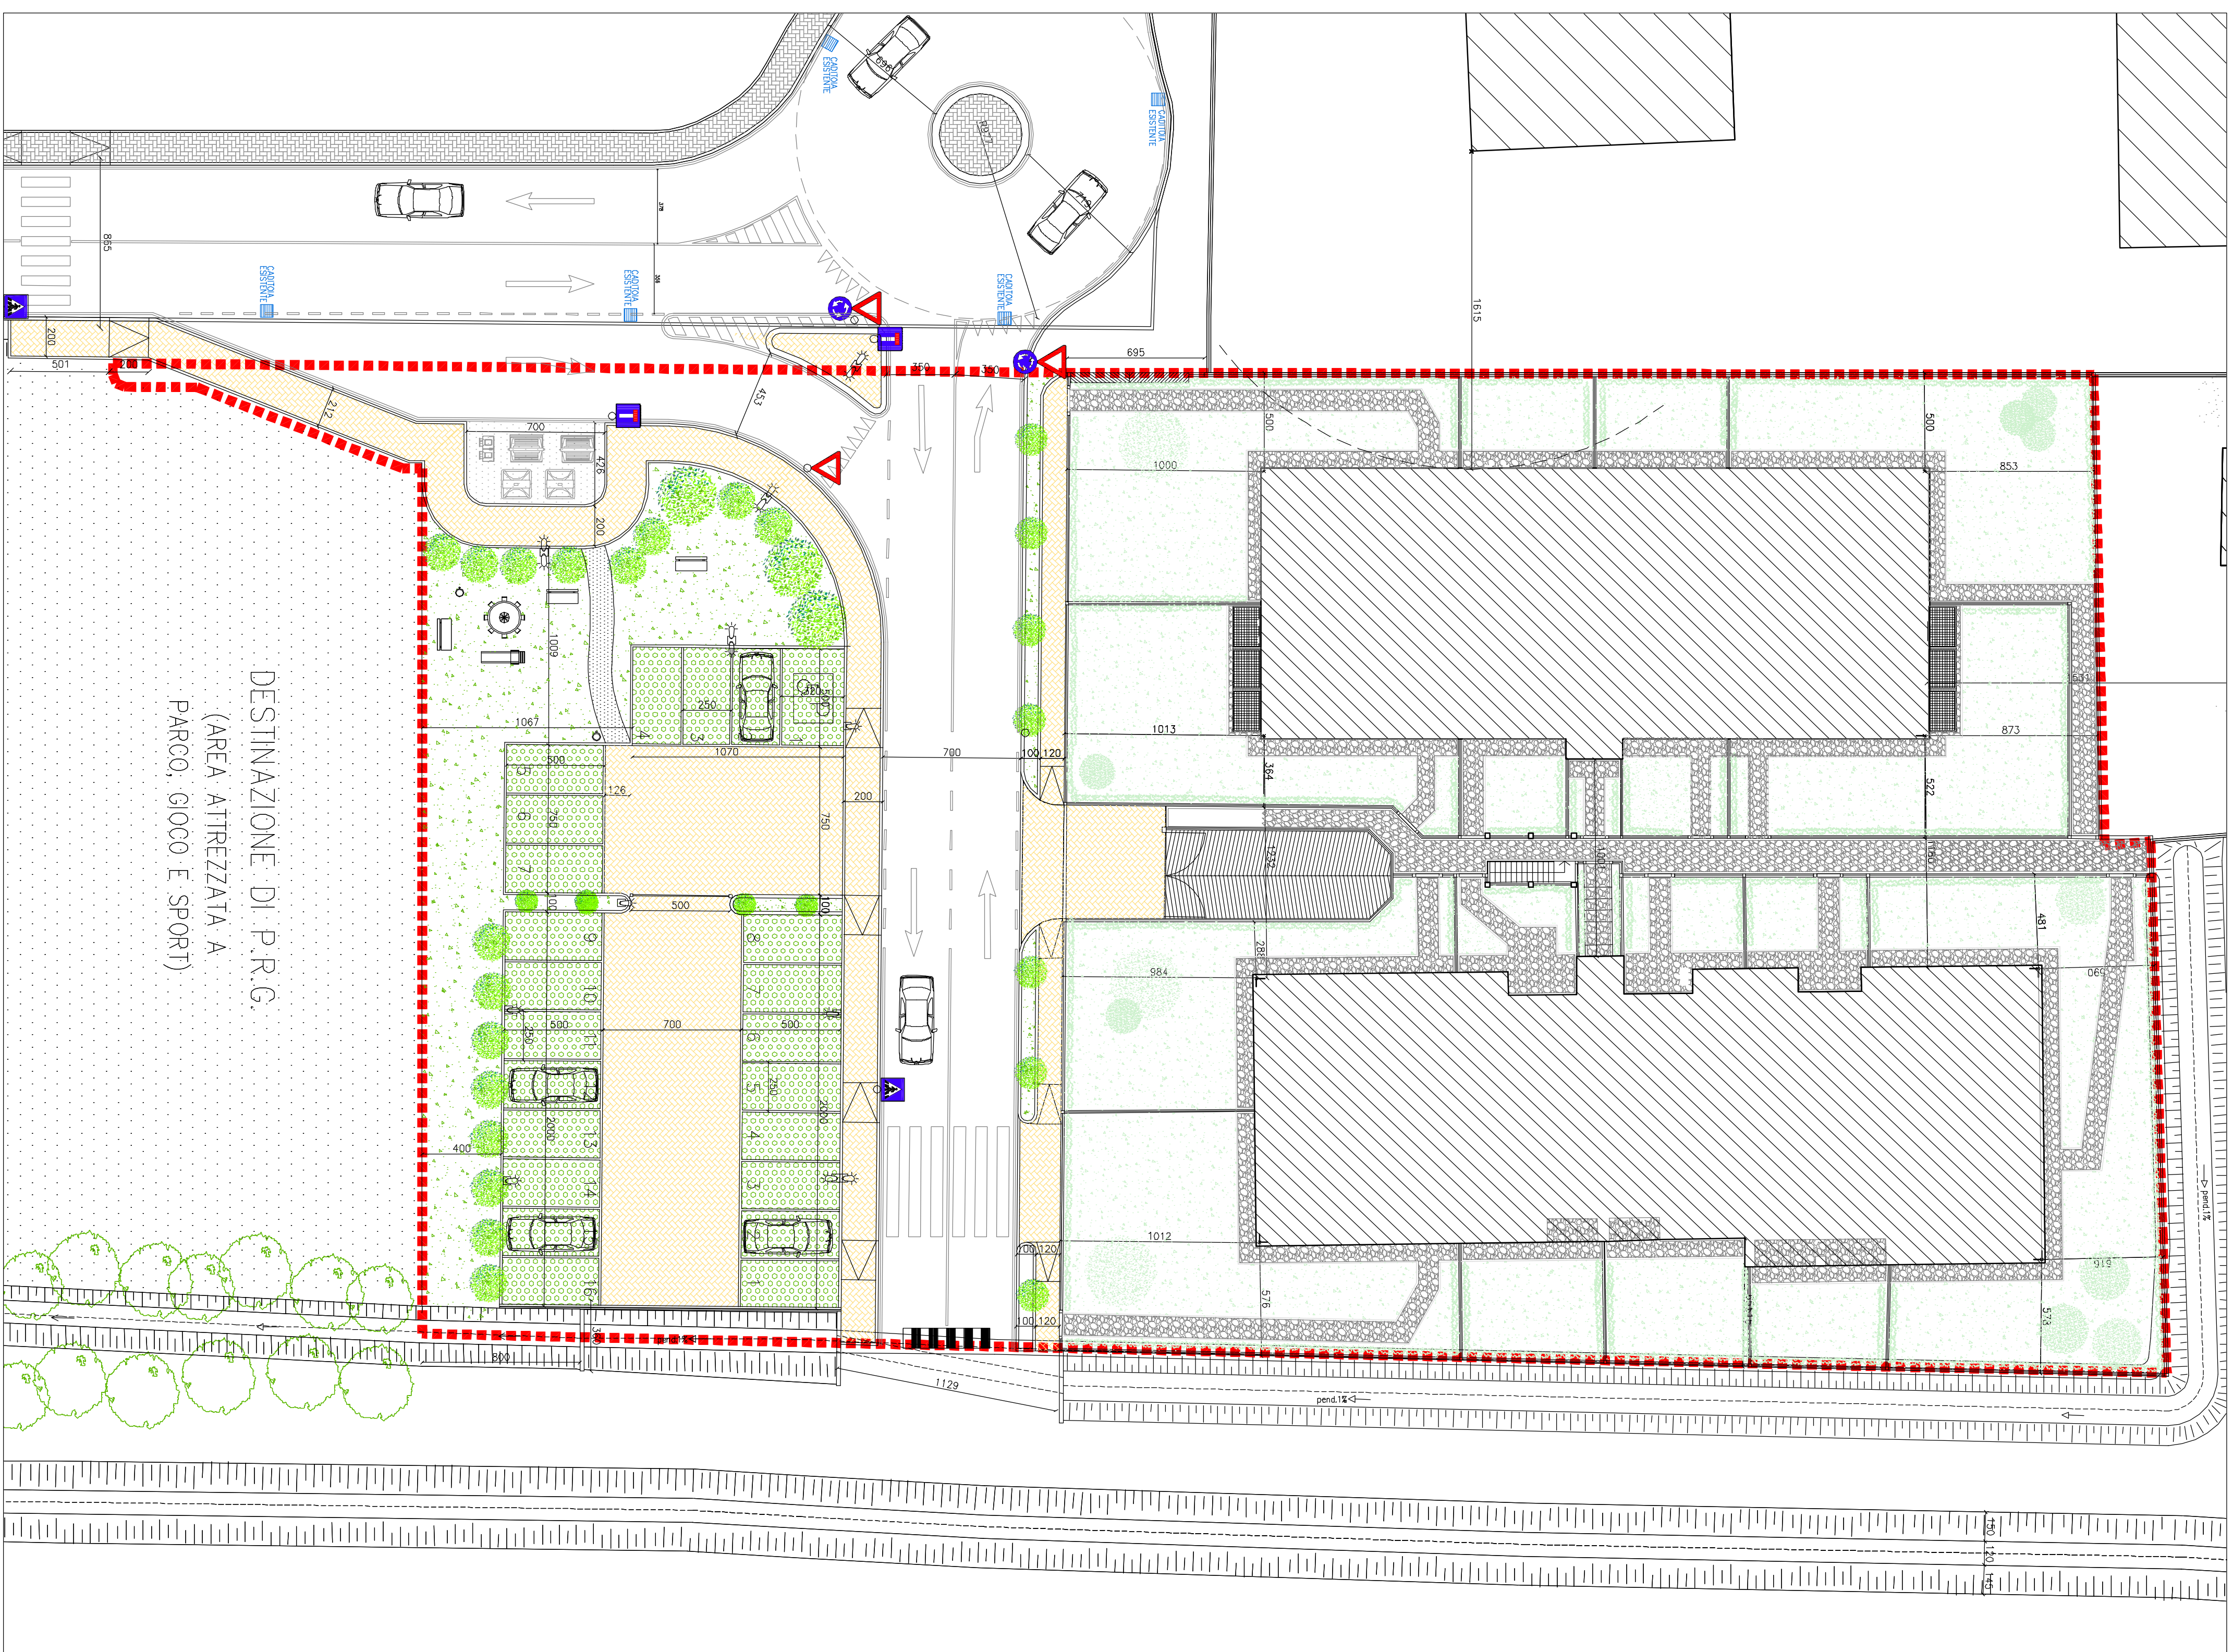

CITTA' DI SPINEA PROVINCIA DI VENEZIA

studio tecnico Geom. Fulvio BONSO via Alfieri 2 30038 Spinea (Venezia)

COMITENTE: BONSO ANNAMARIA, CESTARO RENZO, BONSO BRUNO, MILAN ERMENEGILDA	DATA
	GIUGNO 2016

DATA	GIUGNO 2016
------	-------------

PROGETTO: VARIANTE A PIANO URBANISTICO ATTUATIVO "VIA DELLE INDUSTRIE"	PROTOCOLLO 0827
--	-----------------

PROTOCOLLO	0827
------------	------

LOCALITA'	ORGANO, VIA DELLE INDUSTRIE
-----------	-----------------------------

PLANIMETRIA COMPARATIVA FRA LO STATO AUTORIZZATO E IL PROGETTO700 VIVIAN

DISCRIPTION:	SCALE:	FILE	0027.DWG
--------------	--------	------	----------

1:2000, 1:300, 1:200	FILE	0627:JWG
----------------------	------	----------

FILE	0627-0706
------	-----------

ISS	DATE	DESCRIPTION	AMOUNT

1870001

01	27/09/2016	MODIFICA ISOLA ECOLOGICA, VIABILITÀ, AREA VERDE/GIOCHI, ACCESSI LOTTO
----	------------	---

[illegible]