



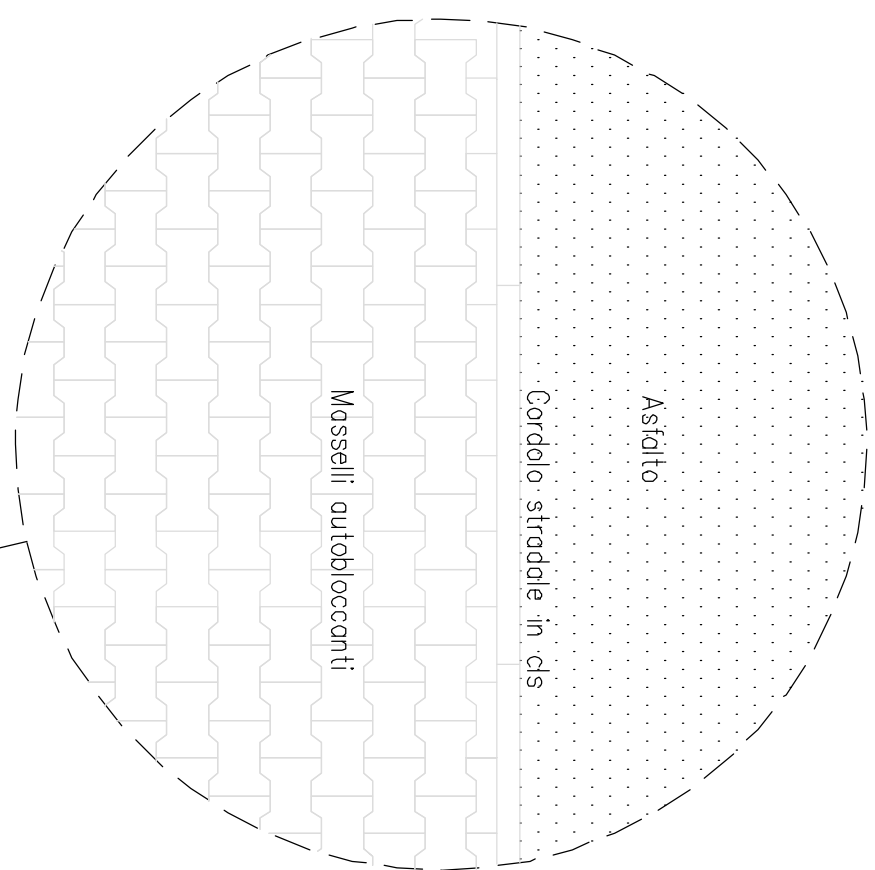

PARTICOLARE SCALA 1:20

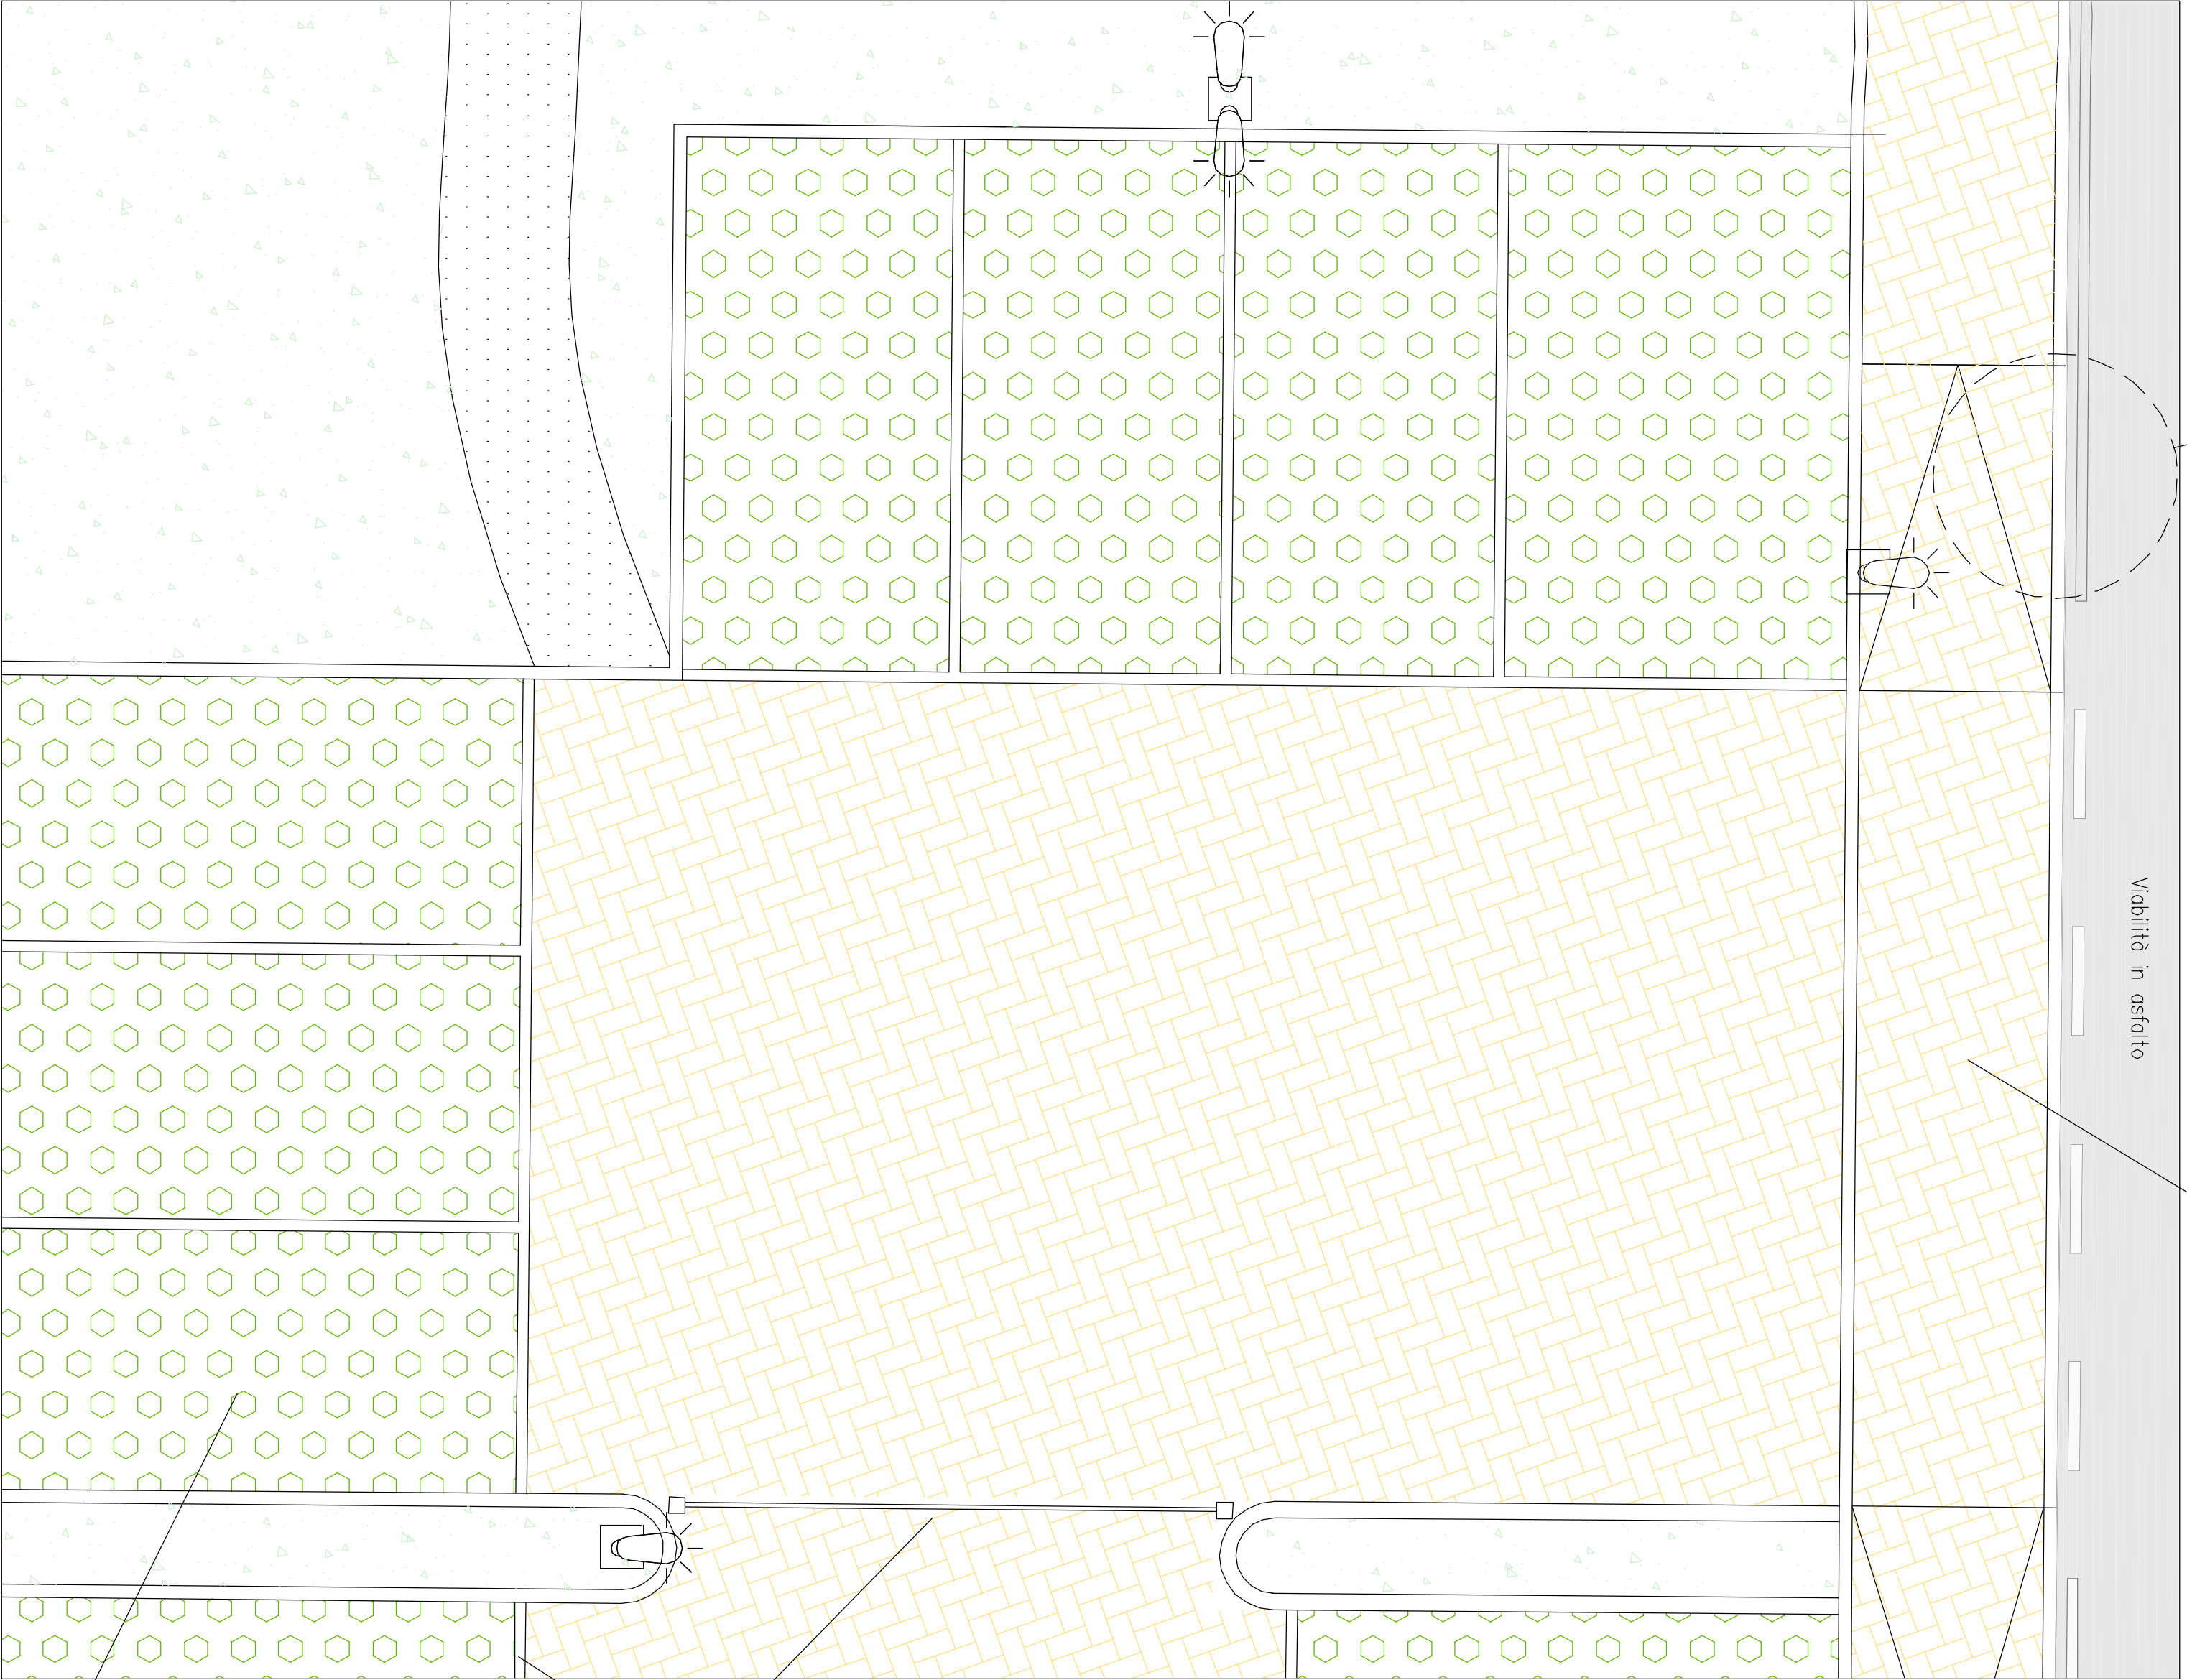

ESTRATTO DALLA PLANIMETRIA DI PROGETTO SCALA 1:50



STRALCIO DELLA PLANIMETRIA DI PROGETTO SCALA 1:200

DENOMINAZIONE STRATI		STRADA		MARCIAPIEDE		PARCHEGGIO	
		MATERIALE	cm	+0.00 MATERIALE	cm	MATERIALE	cm
SOTTOSTRUTTURA	P.A.M.	SUPERFICIE PAVIMENTAZIONE	+0.00	MATERIALE	+0.00	MATERIALE	+0.00
	STRATO DI POSA	Strato di posa	8		8		8
	STRATO DI BASE	Mista granulare idraturata	8/10		25/30		3/4
SOVRASTRUTTURA	CASSONETTO	STATO DI FONDAZIONE	25/30	MATERIALE	25/30	MATERIALE	25/30
	STATO DI FONDAZIONE	Cassonetto	25/30		25/30		25/30
	STATO DI FONDAZIONE	Cassonetto	25/30		25/30		25/30
SOTTOSTRUTTURA	SOTTOFONDO	STATO DI FONDAZIONE	25/30	MATERIALE	25/30	MATERIALE	25/30
	SOTTOFONDO	STATO DI FONDAZIONE	25/30		25/30		25/30
	SOTTOFONDO	STATO DI FONDAZIONE	25/30		25/30		25/30

STRATIGRAFIA DI PROGETTO PER STRADA, PIAZZALE E MARCIAPIEDE

CITTA' DI SPINEA PROVINCIA DI VENEZIA

studio tecnico Geom. Fulvio BONSO via Alfieri 2.30038 Spinea (Venezia)

COMITENTE: BONSO ANNAMARIA, CESTARO RENZO, BONSO BRUNO, MILAN EMERENCIJA

DATA

GIUGNO 2016

PROGETTO: VARIANTE A PIANO URBANISTICO ATTUATIVO "VIA DELLE INDUSTRIE"

APPROVATO CON DELIBERA DI CONSIGLIO COMUNALE N° 86 DEL 2010

LOCALITA' ORGNANO, VIA DELLE INDUSTRIE

OGGETTO: PLANIMETRIA DI PROGETTO E PARTICOLARI

STRATIGRAFIA DEI SOTTOFONDI

DESCRIZIONE:

SCALE:

1:200, 1:50, 1:20 FILE

08/27 DMG

codice fiscale: BNS FLV 621251908T - partita Iva 02552280279 - tel.- fax 041.991757

ASS. DATA

01 27/09/2016

MODIFICA ISOLA ECOLOGICA, VARIANTE, AREA VERDE/GIOCHI, ACCESSI LOTTO

DESCRIZIONE

AUTORE