


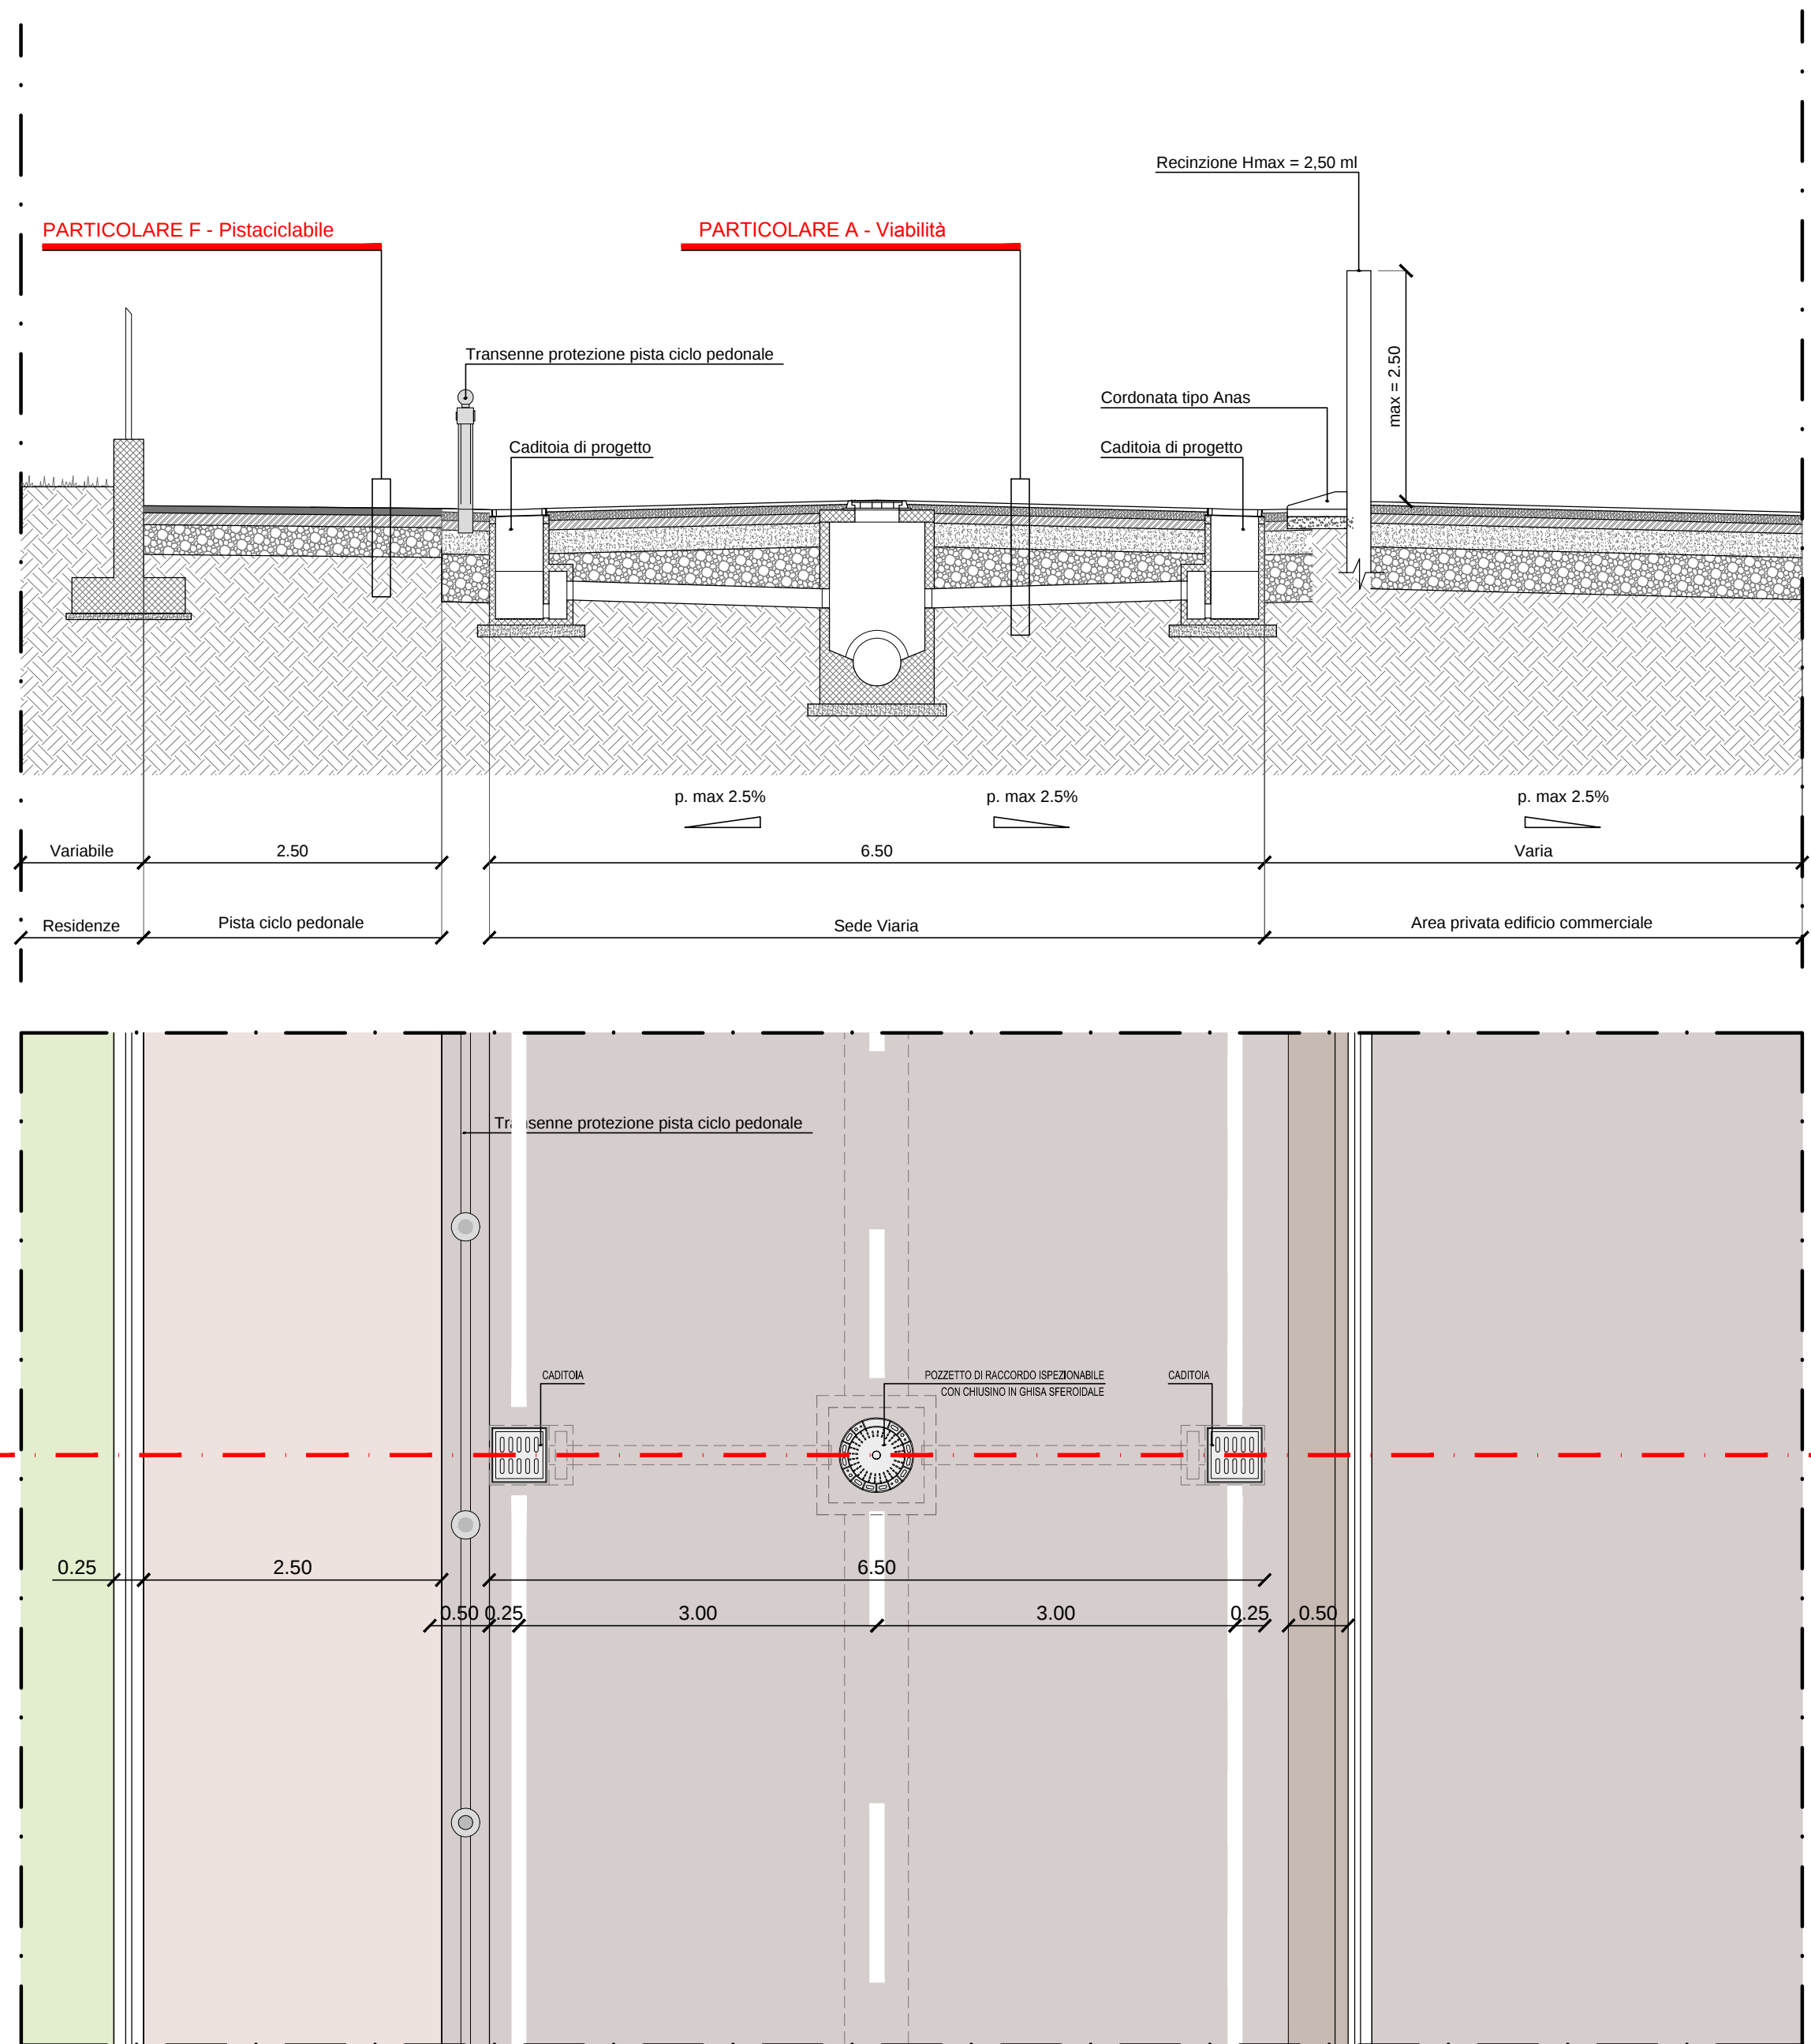
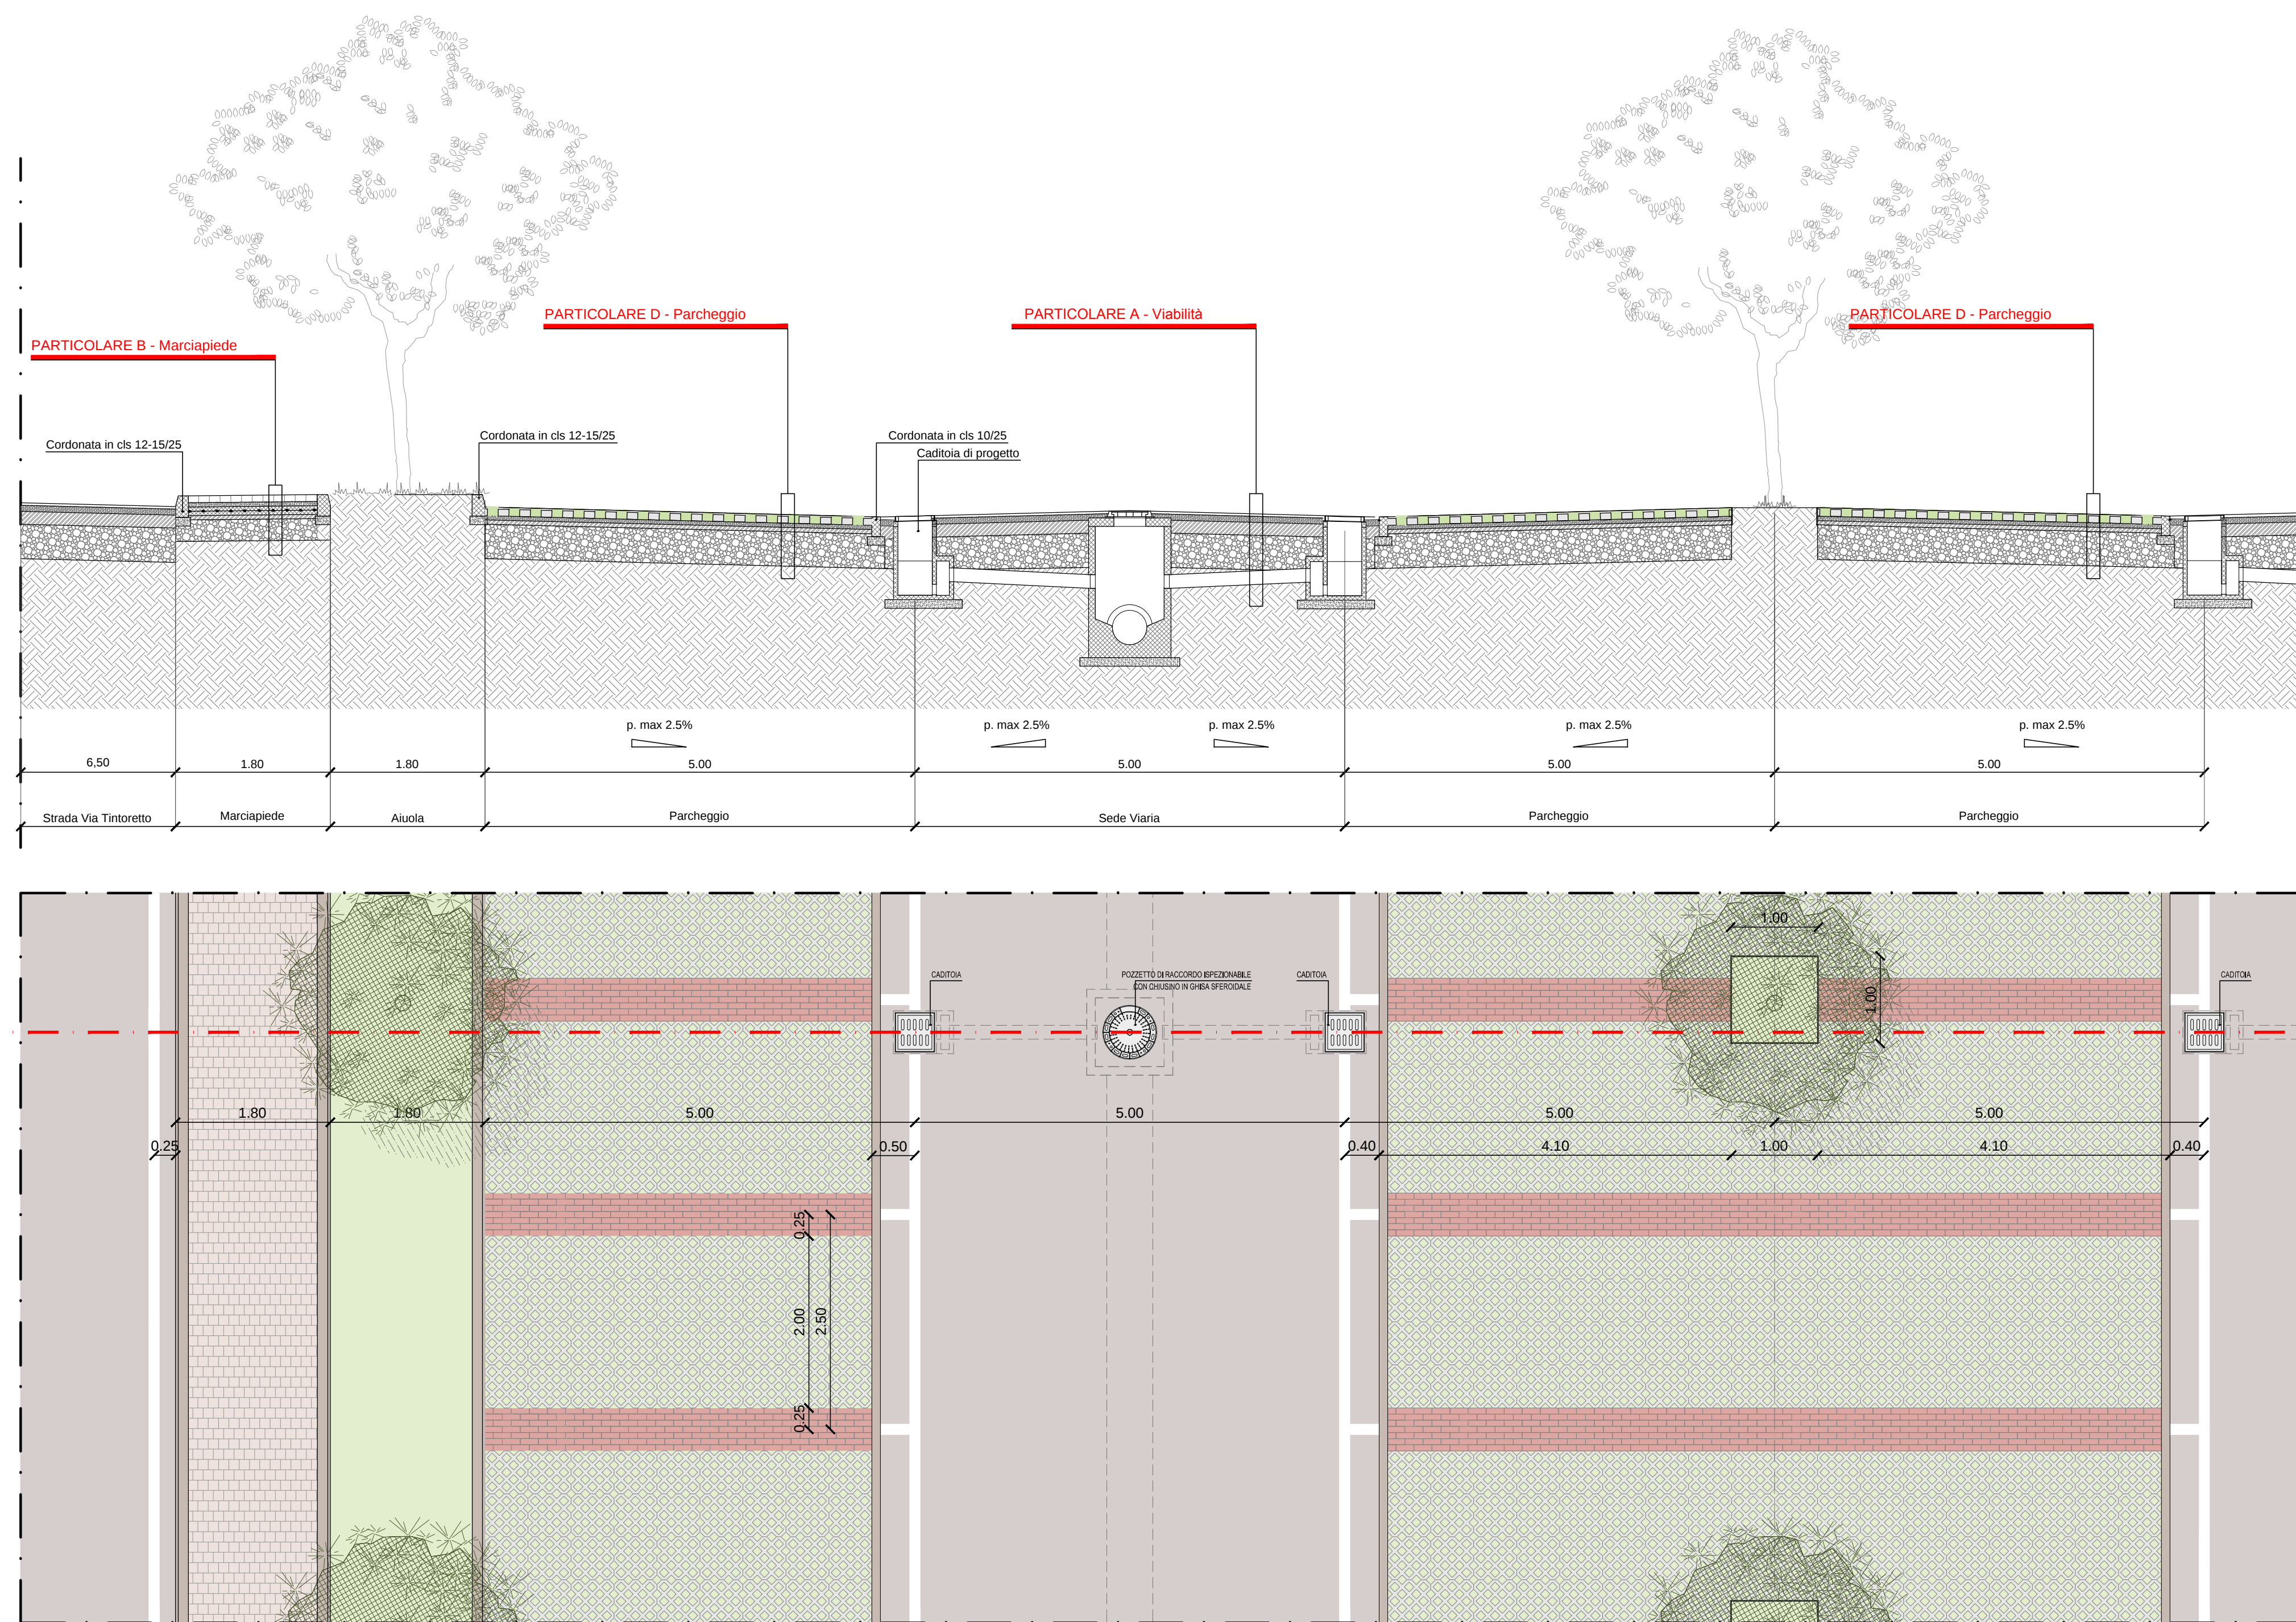


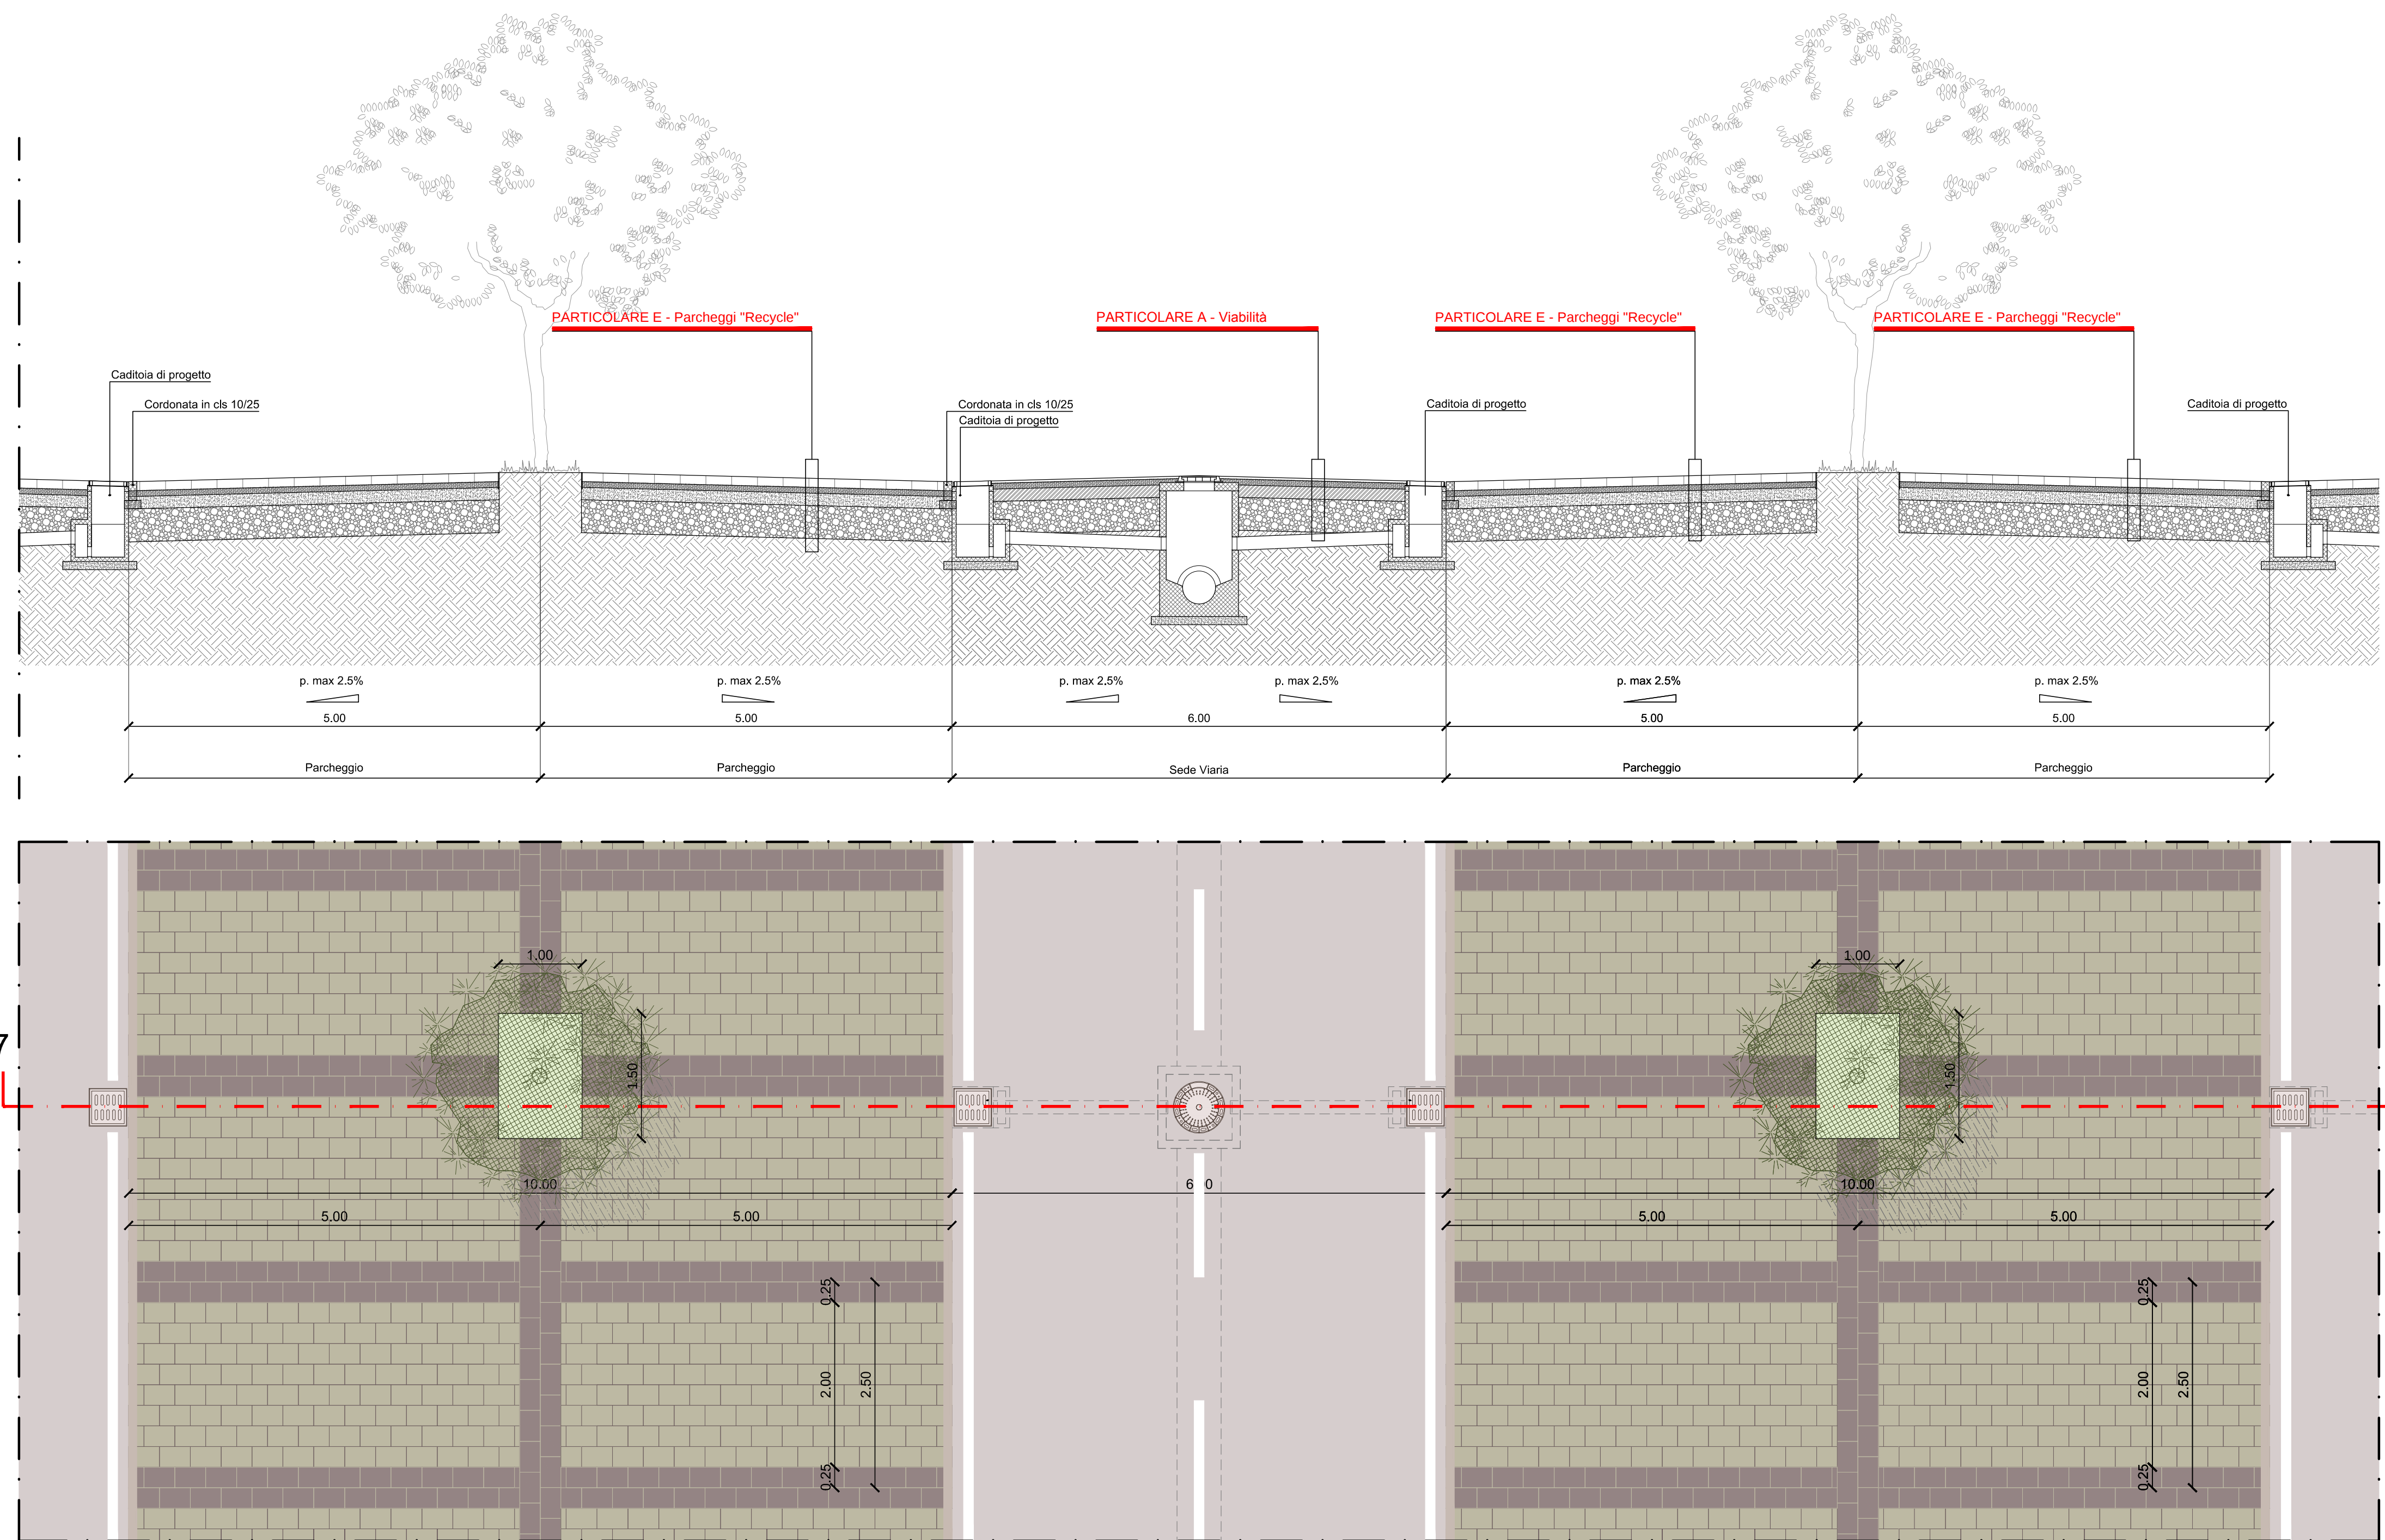

PARTICOLARI DELLE SOVRASTRUTTURE - Scala 1:10

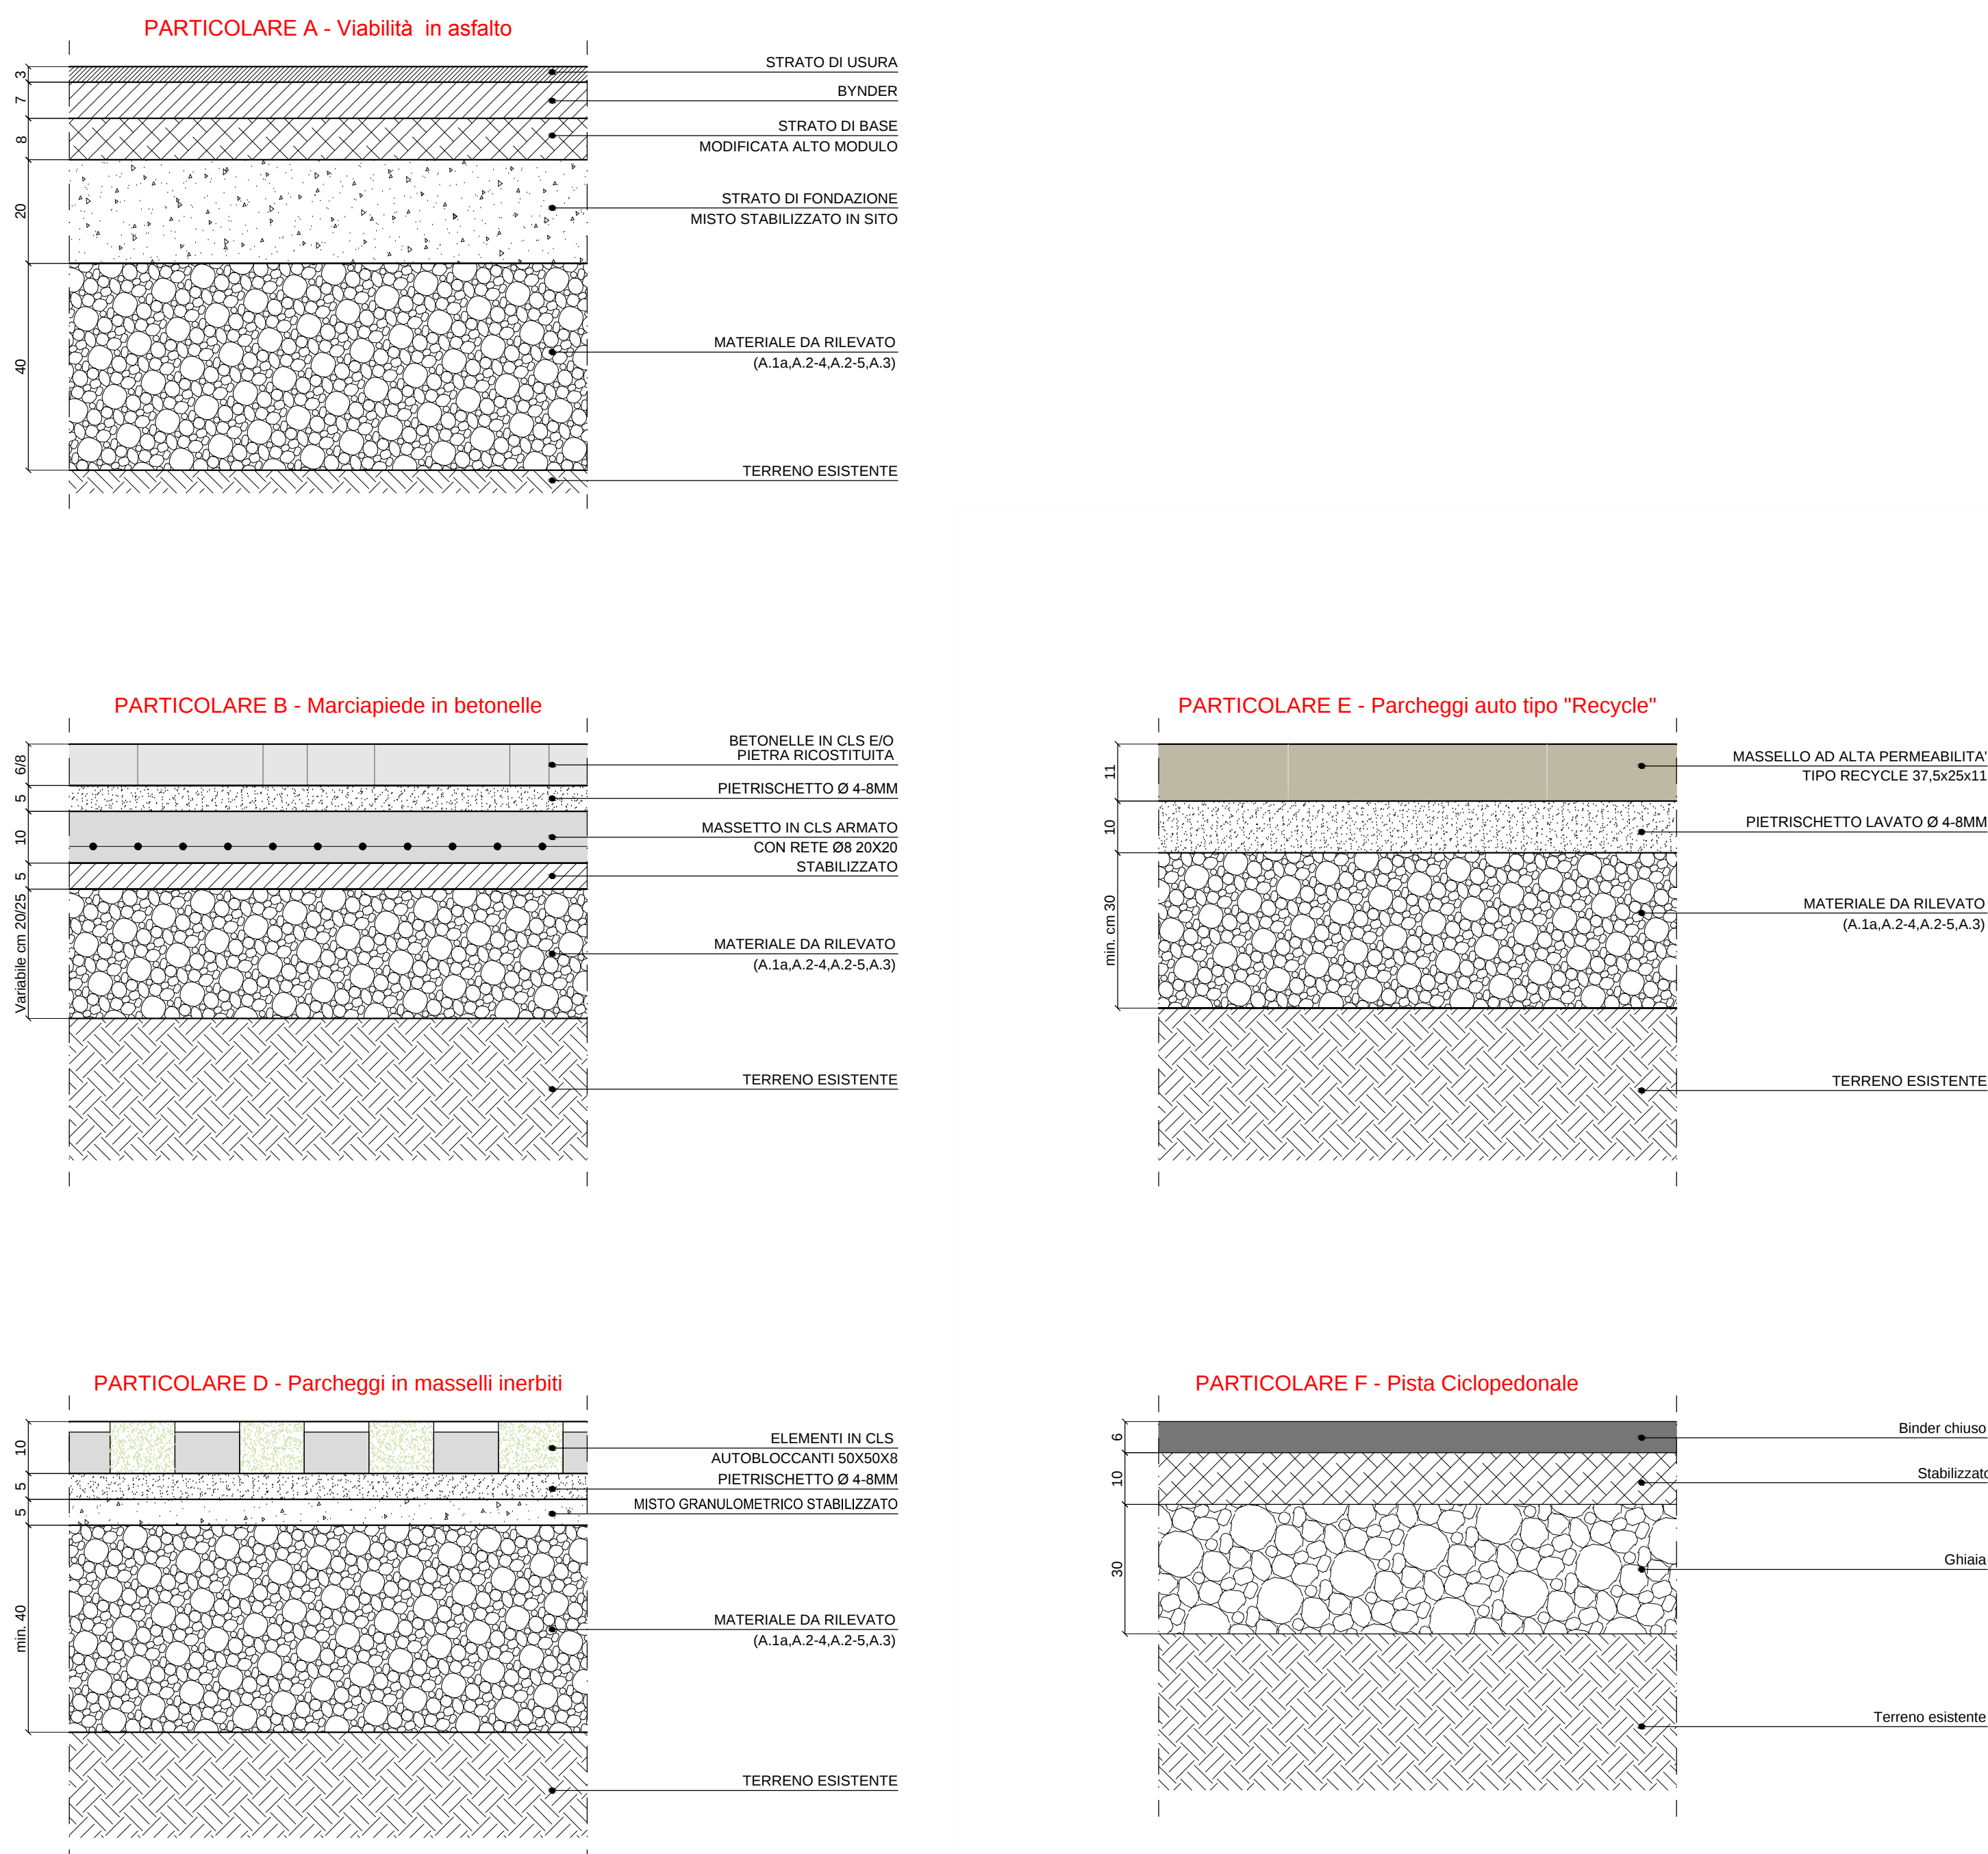

PLANIMETRIA DI RIFERIMENTO

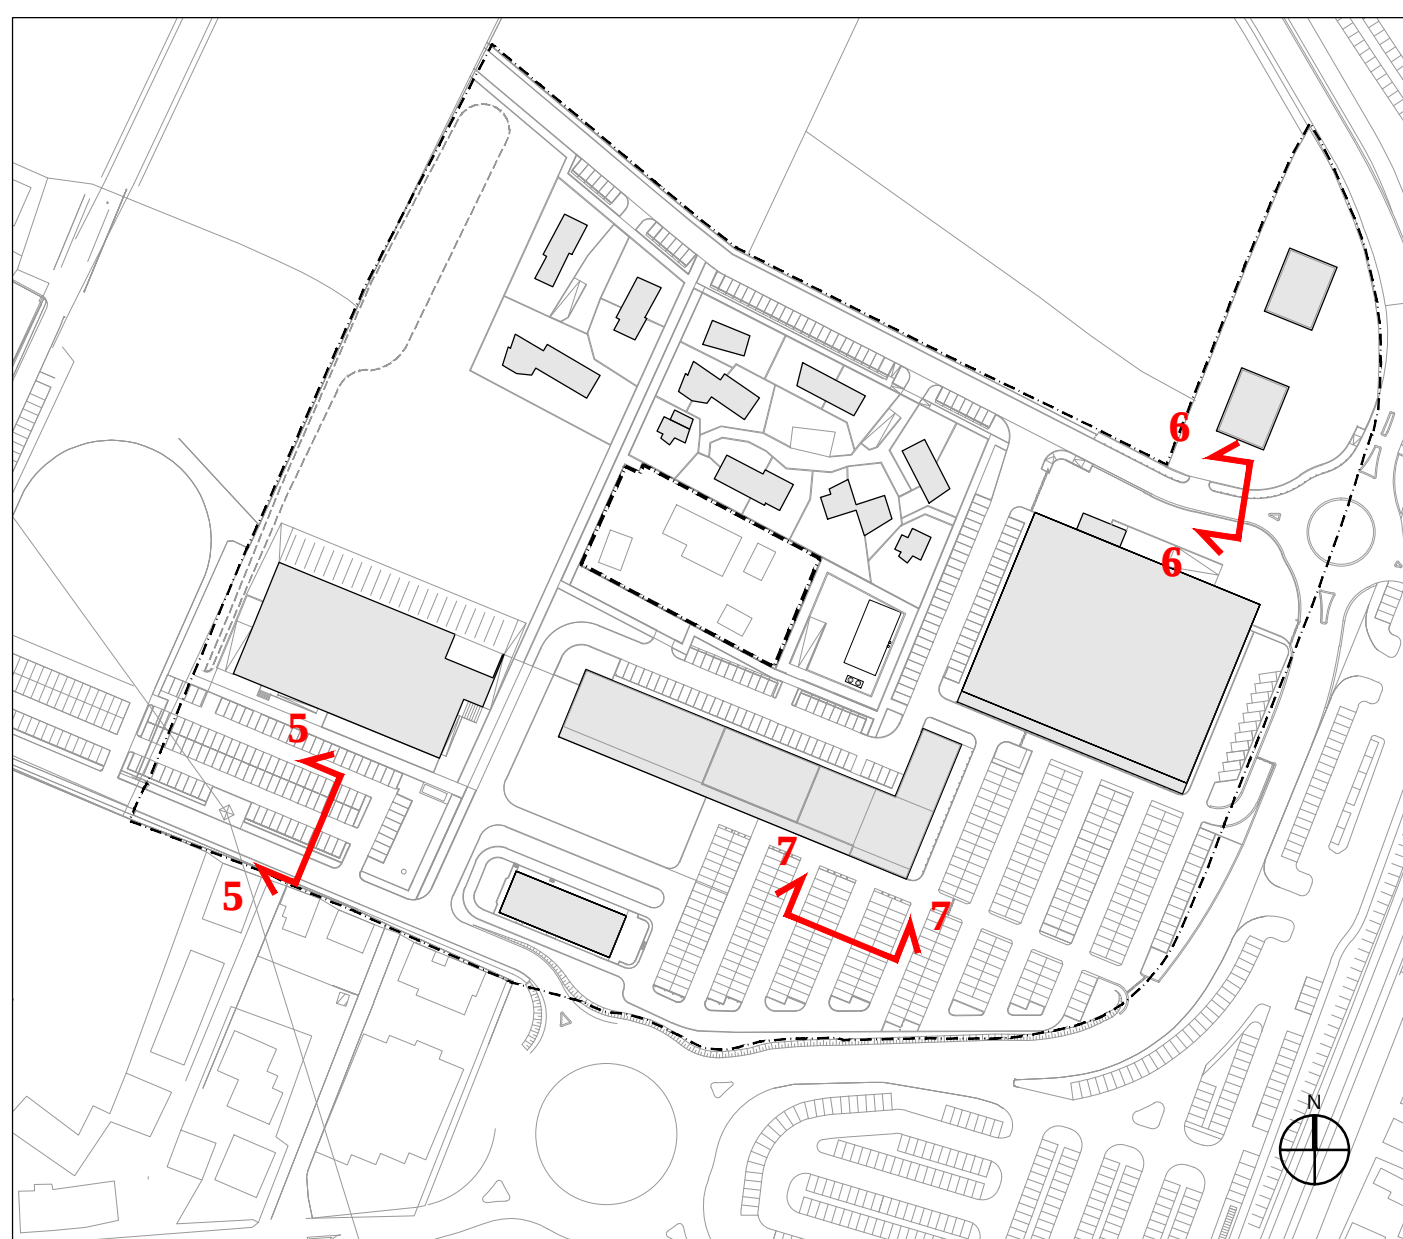

Città metropolitana di Venezia
COMUNE di SPINEA

PIANO URBANISTICO ATTUATIVO
PIANO NORMA N° 22



TEMPO LIBERO S.r.l.
Via Ronchegoglio, 10111
35030 Spinea (PD) - Italy
P.IVA n° 0162910277

PROGETTISTA: Valter Gracioso
arch. Federico De Marco

PROGETTO: SEZIONI STRADALI TIPO		PROG. ELABORATO	CODICE ELABORATO	016	016	016	016
PROGETTISTA: arch. Valter Gracioso arch. Federico De Marco		SPECIALISTA:					
PROTECO		SCALA: 1:100					