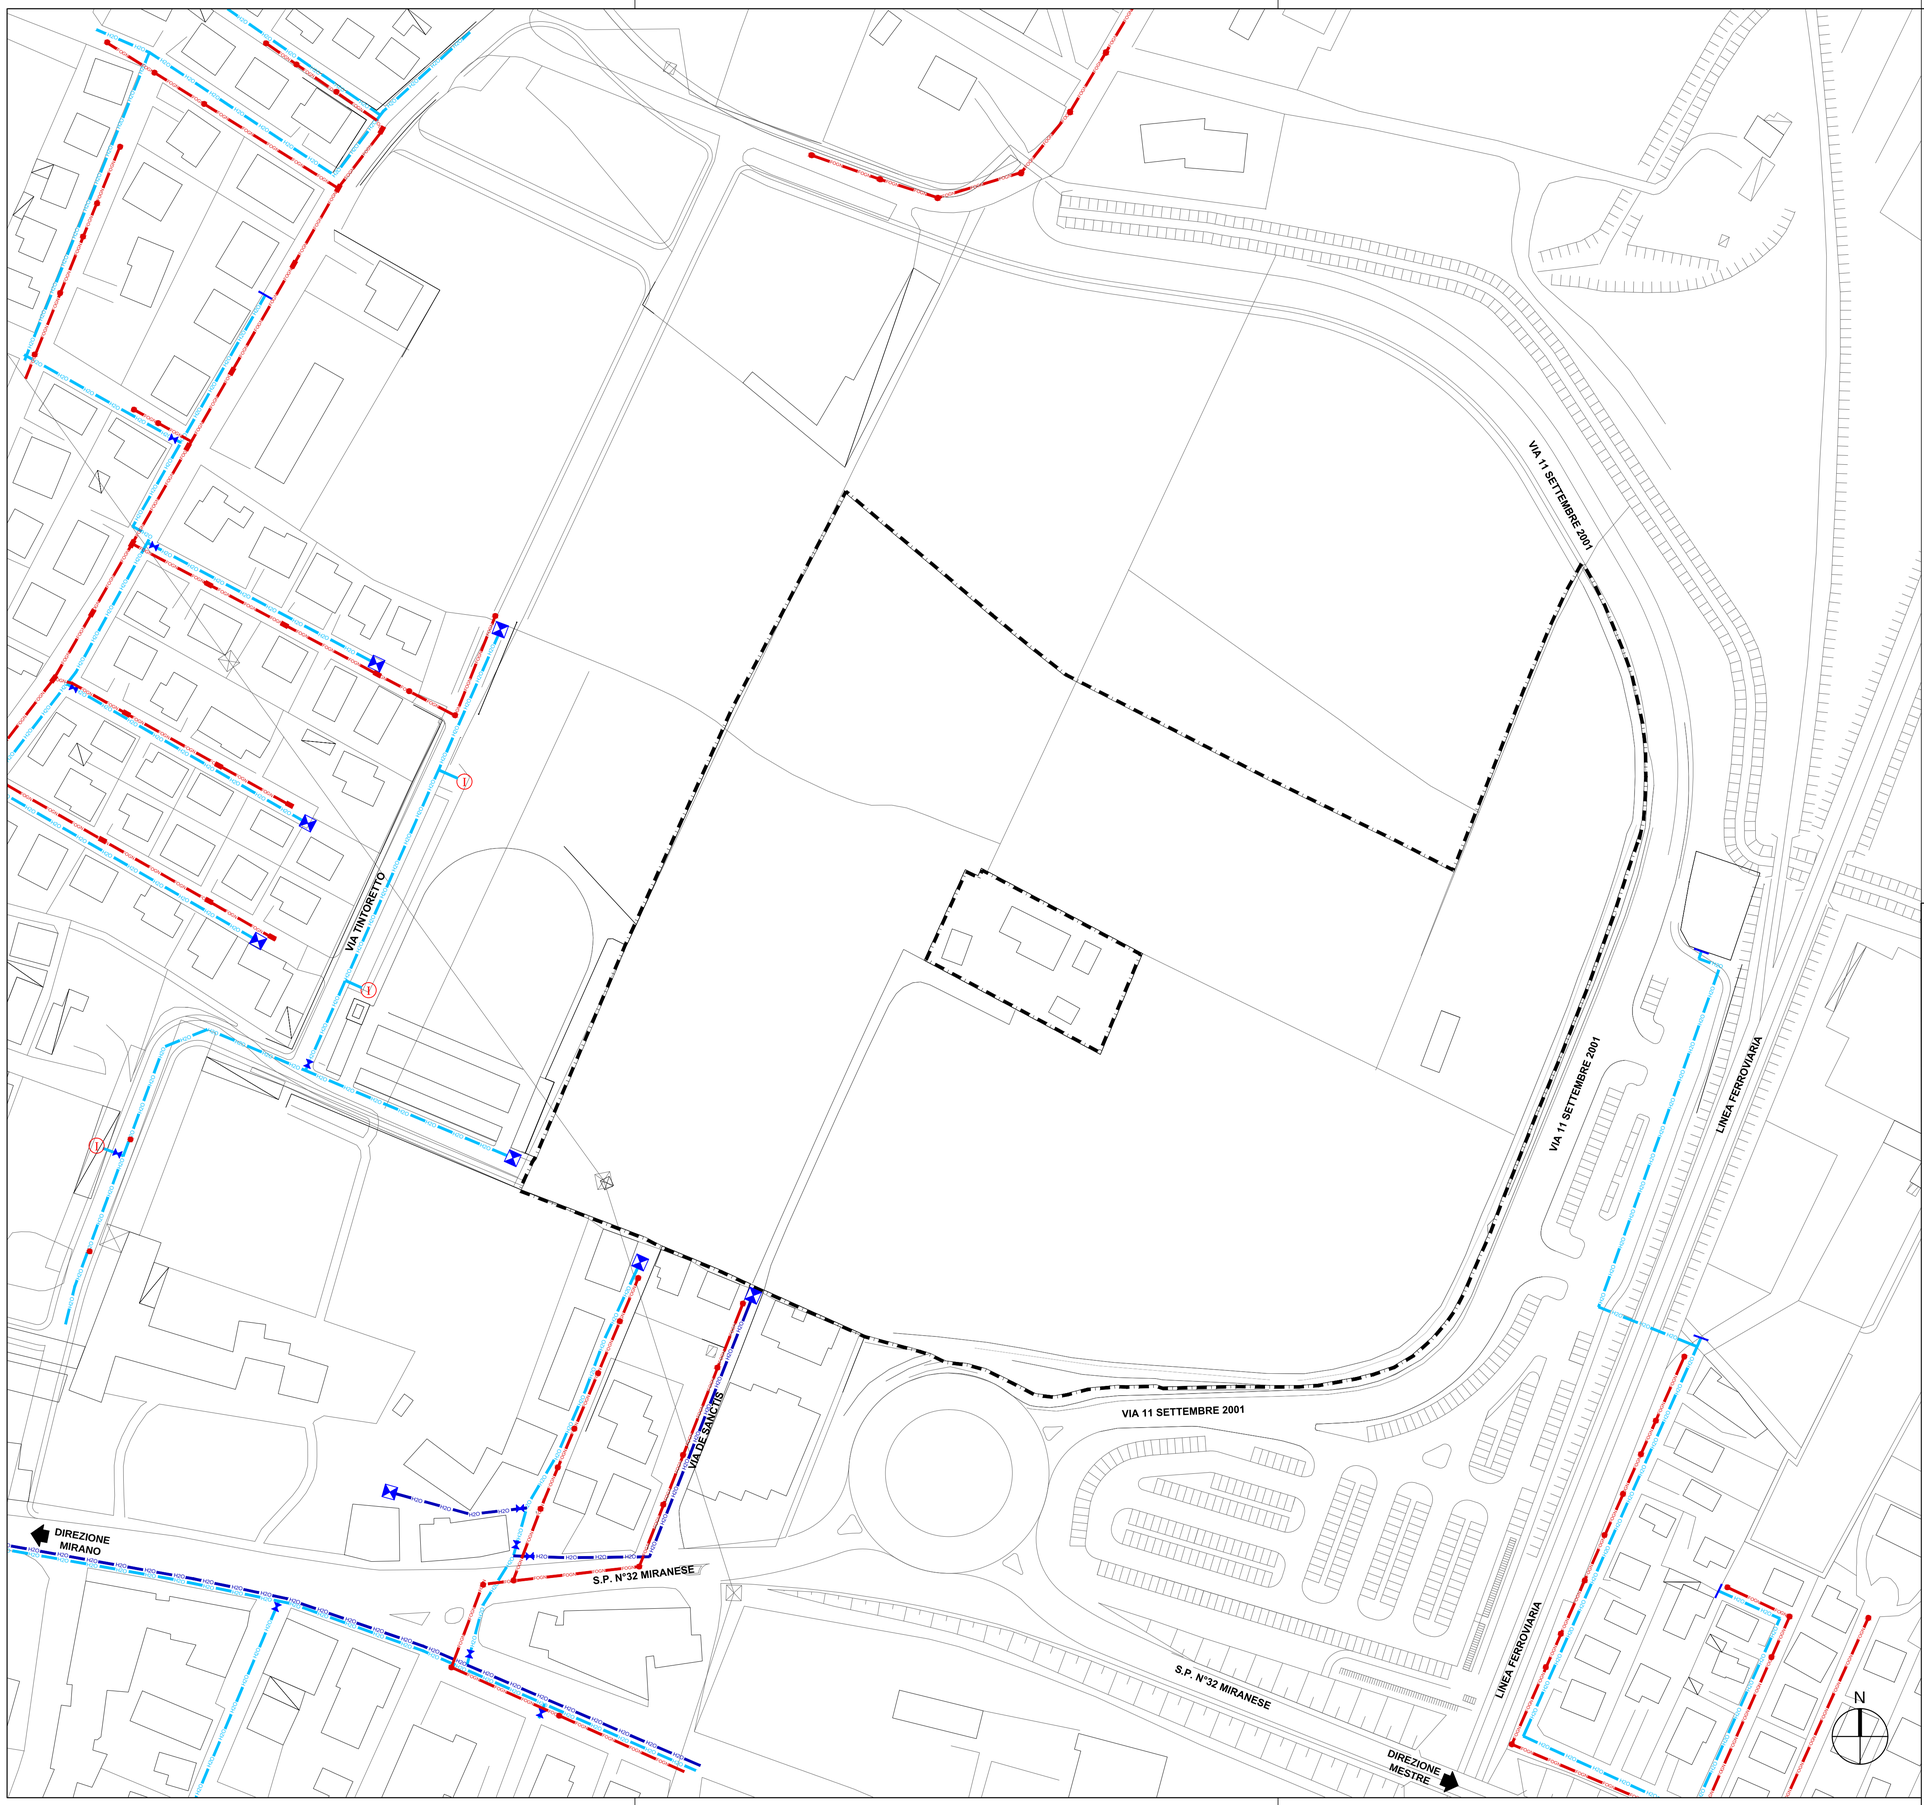

LEGENDA

Perimetro Piano Urbanistico Attuativo

Rete fognaria

Condotta fognatura

Rete idrica

Condotta acquedotto

Condotta acquedotto di rafforzamento

Citta' metropolitana di Venezia
COMUNE di SPINEA

PIANO URBANISTICO ATTUATIVO
PIANO NORMA N° 22

TEMPO LIBERO s.r.l.
Via Rossignago, 89/H
30038 SPINEA (VE)
P.IVA e C.F. 01825310277

PROPONENTI: Tempo Libero S.R.L.
Aspen S.r.L.
Pasqualetto Mario

STATO DI FATTO:
TRACCIATI RETI TECNOLOGICHE ESISTENTI - FOGNATURA E IDRICA

PROG. ELABORATO 004

CODICE ELABORATO P611 00 P 004 0 0 R 1
CODICE COMMESSA OPERA FASE PROGRESSIVO SUB REV ARG GIV

REV	DESCRIZIONE	DATA	REDATTO	VERIFICATO	APPROVATO
3					
2					
1	2^ EMISSIONE - integrazioni a seguito D. C. C. n°31 del 31 maggio 2017	luglio '17			V. Granzotto
0	1^ EMISSIONE	marzo '16	G. Cerchier	F. De Marzo	V. Granzotto

PROGETTISTA: arch. Valter Granzotto
arch. Federico De Marzo

specialistica:

PROTECO engineering
PROTECO engineering s.r.l.
San Donà di Piave (VE) - 30027, Via C. Battisti, 39 - tel. +39 0421 54589 fax +39 0421 54532
www.protecoeng.com mail: protecoeng@protecoeng.com mail PEC: protecoengineeringsrl@legalmail.it P.I. 03952490278

SCALA: 1:1.000
FILE: P61100P00400R1.dwg
CTB: ARCHITETTURA.ctb

Il presente elaborato è di proprietà di PRO.TECO. engineering s.r.l. e non può essere riprodotto o trasmesso a terzi anche in modo parziale senza autorizzazione scritta