


PLANIMETRIA INTERVENTI TELECOM scala 1:100

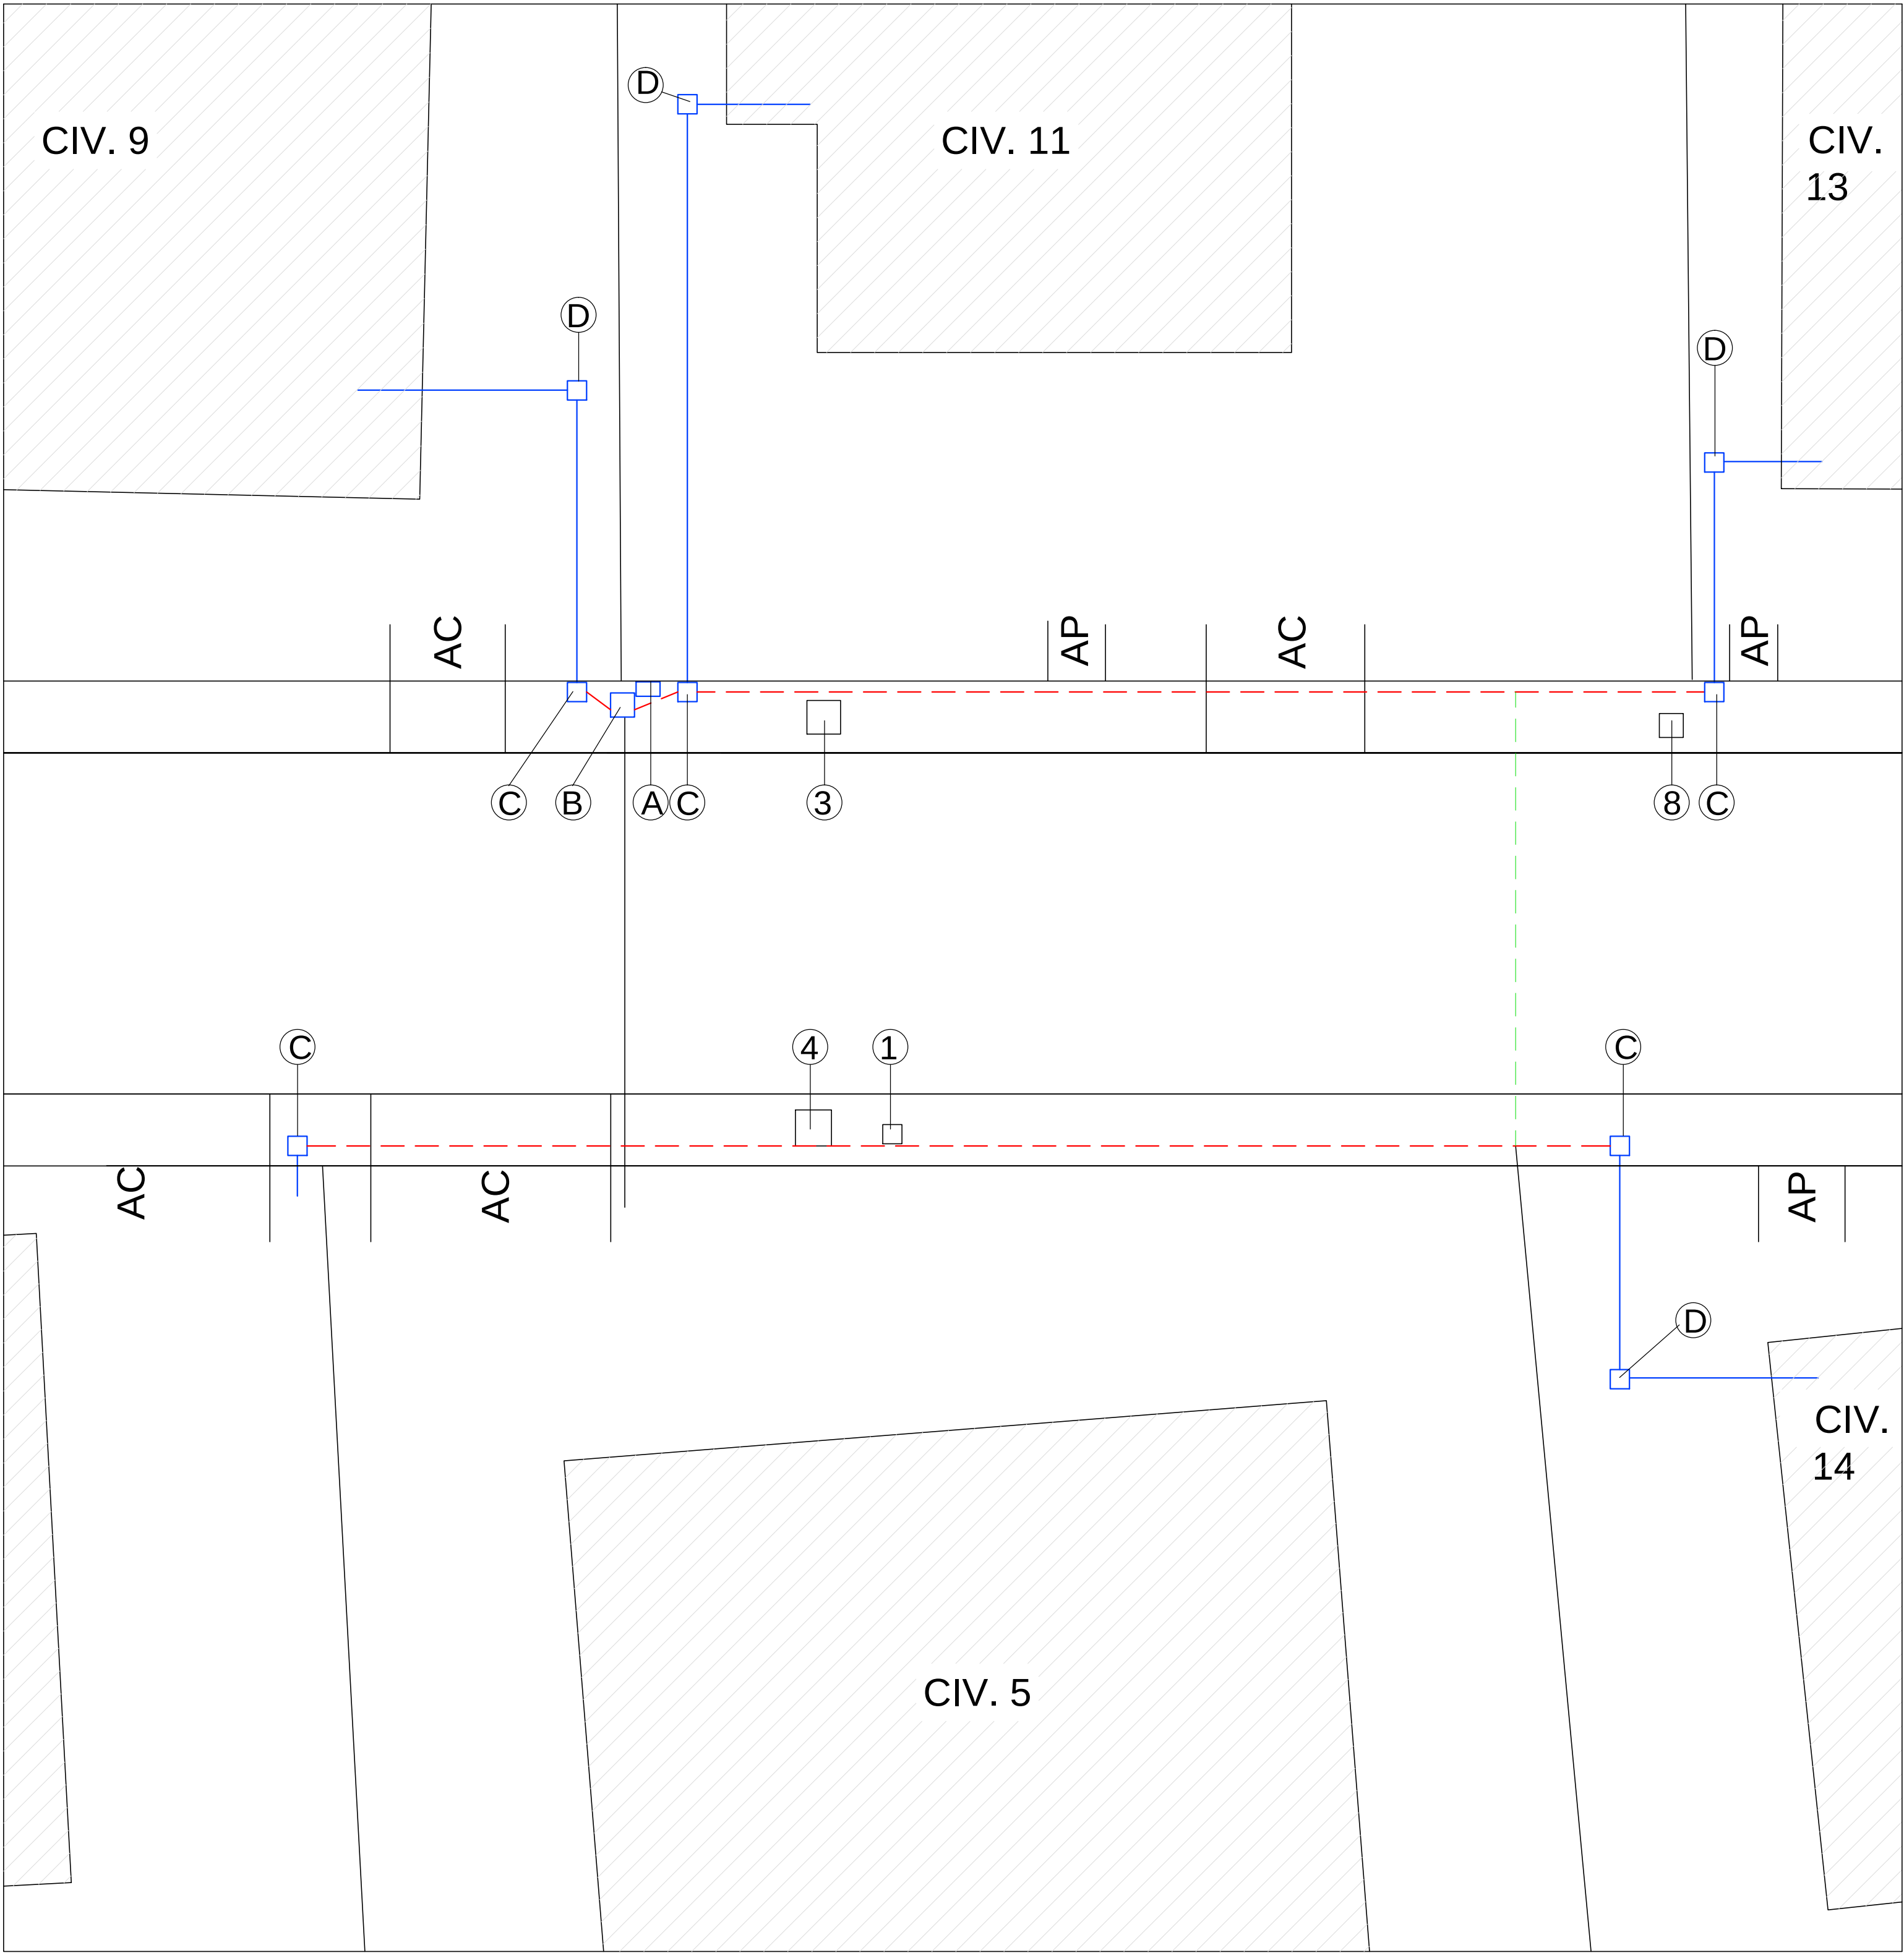

PALO TELECOM

LEGENDA

- tubo corrugato esistente in pvc diam. 125mm
- tubo corrugato in pvc diam. 125mm
- tubo corrugato in pvc diam. 63mm
- eventuale taglio strada per passaggio corrugato 125mm
- nuova colonnina telecom
- pozzetto cls 47x47 con chiusino in ghisa
- pozzetto cls 40x40 con chiusino in ghisa
- pozzetto cls 40x40 con chiusino in cls



Comune di Spinea
Città metropolitana di Venezia

Progetto definitivo-esecutivo
SISTEMAZIONE MARCIAPIEDI 2020

CUP: E37H19001470004
CIG: 8306879D65

TAV. 04 Particolari interventi sostituzione palo telefonia
Via Fregene

Progettista: Settore Infrastrutture e Patrimonio

Data: Aprile 2020

Scala: 1:100