


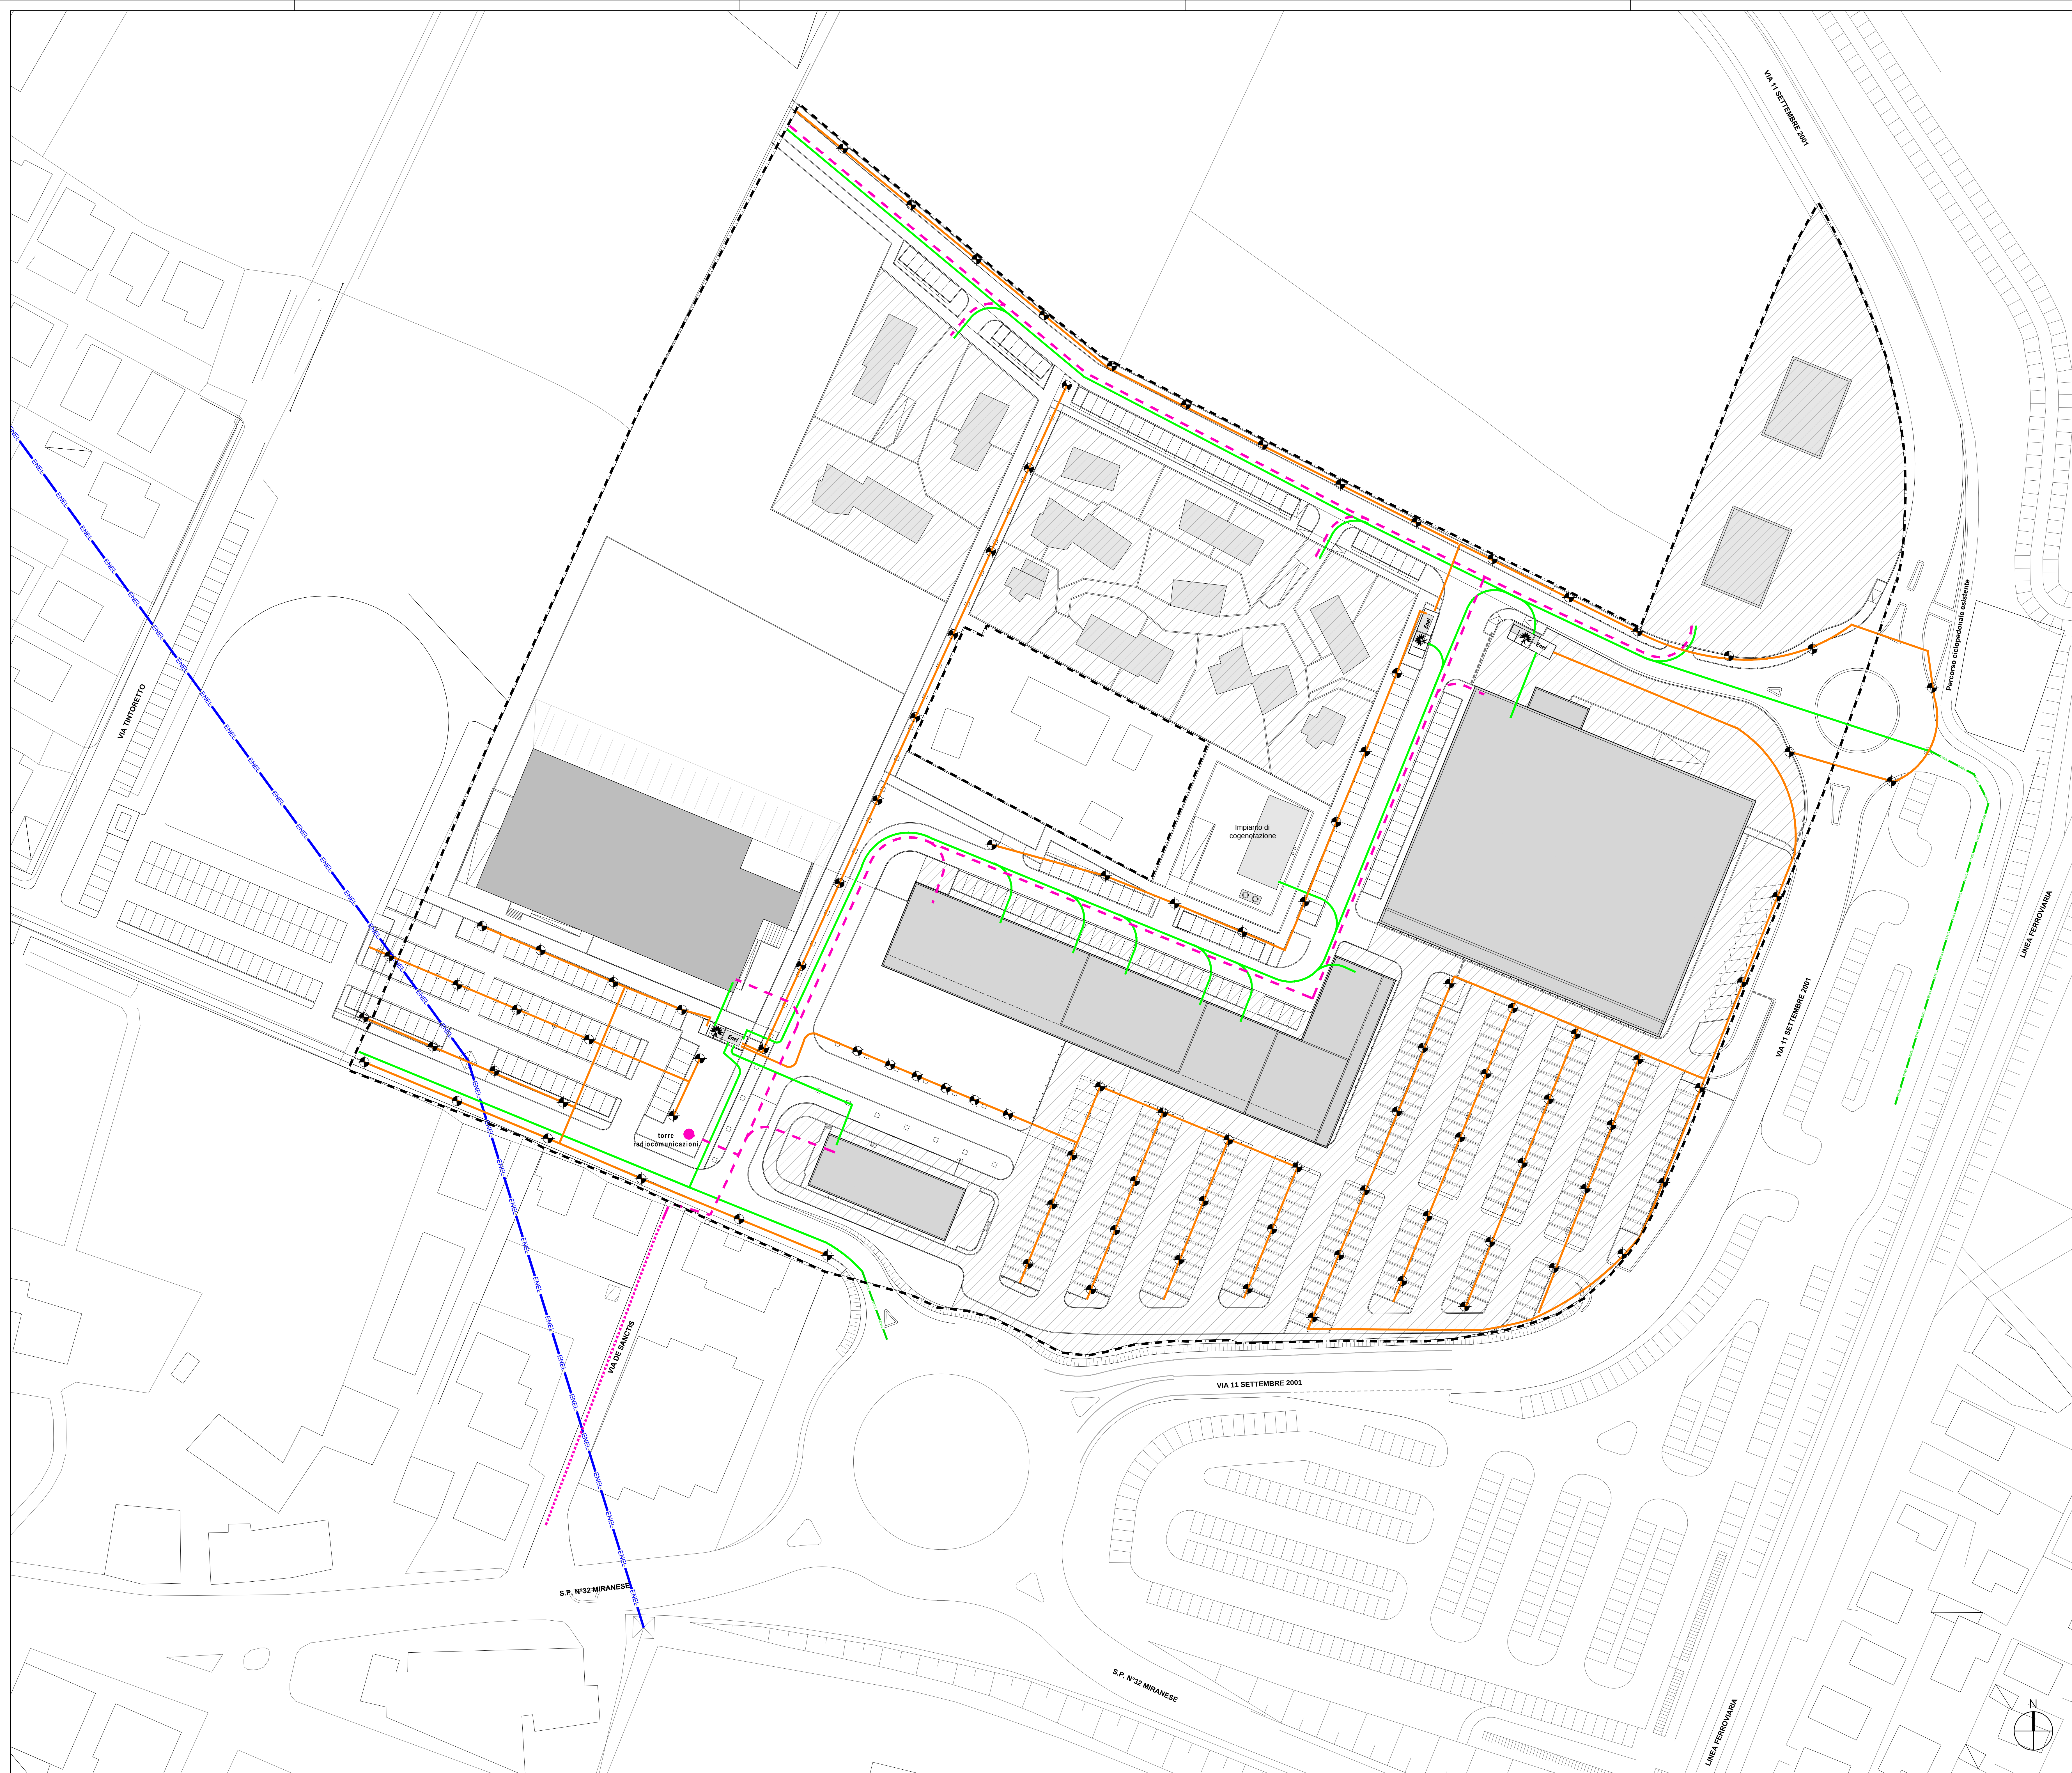

LEGENDA

Perimetro Piano Urbanistico Attuativo

Area urbanizzazione privata

RETI ESISTENTI

Linea Enel

Linea Enel aerea

linea telefonica

RETI DI PROGETTO

Rete elettrica

Linea Enel

Cabina Enel

illuminazione pubblica

Linea illuminazione pubblica

Punto luce

Rete telefonica

linea telefonica

Nuovo posizionamento torre radio comunicazioni

Citta' metropolitana di Venezia
COMUNE di SPINEA

PIANO URBANISTICO ATTUATIVO
PIANO NORMA N° 22

PROGETTO
REGIONE
AUTONOMA
ATTUATIVO

PROGETTO
REGIONE
AUTONOMA
ATTUATIVO

TEMPO LIBERO s.r.l.
Via Rosignolo, 69/H
30038 SPIGHEVE (VI)
P.IVA n° 0166310277

PROPRIONTI:
Tempo Libero S.R.L.
Aspen S.r.l.
Pasquale Mario

PROGETTO:
SCHEMA RETI TECNOLOGICHE -
ELETTRICA, ILLUMINAZIONE
PUBBLICA E TELEFONICA

PROG. ELABORATO
011

CODICE ELABORATO
P611001011008

011008

REV	DESCRIZIONE	DATA	REDAZIONE	VERIFICATO	APPROVATO
2					
1	2° EMISSIONE - integrazione a seguito D. C. C. n° 31 del 31 maggio 2017	Agosto 17	G. Carletti	F. Delmastro	V. Gracchi
0	1° EMISSIONE	marzo '16	G. Carletti	F. Delmastro	V. Gracchi

PROGETTISTA: arch. Valter Granzotto
arch. Federico De Marco

specialistica:

PROTECO

PROTECO s.p.a.
Via Delella di Pieve (VI) - 30027, Via C. Battisti, 39 - Tel. +39 0423 34589 - Fax +39 0423 34532
www.protecoeng.com - mail: protecoeng@protecoeng.com - aud: PEC: protecoeng@protecoeng.it - P.I. 0352406270

SCALA: 1:500
FILE: PRO1001100808.dwg
CTB: ARCHITETTURA.dwt