
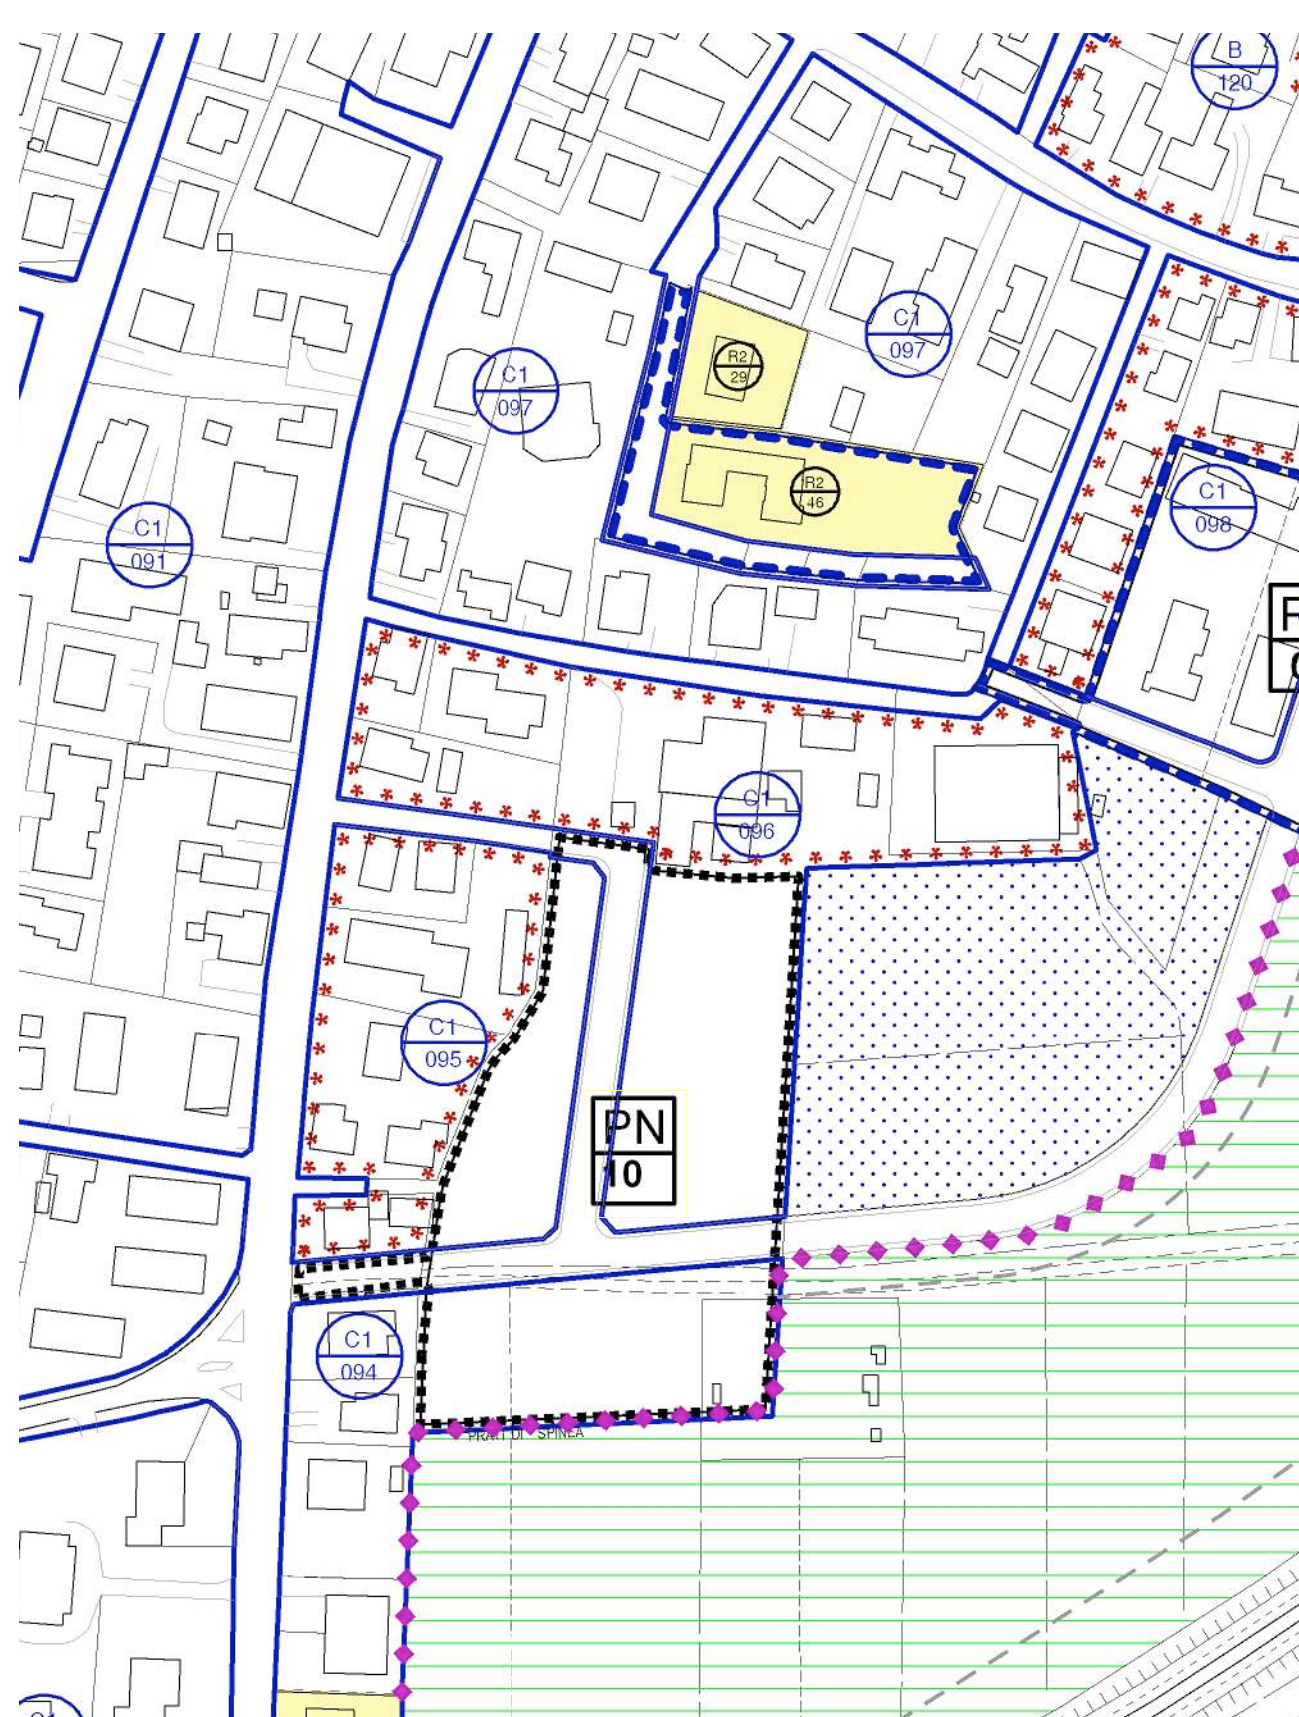
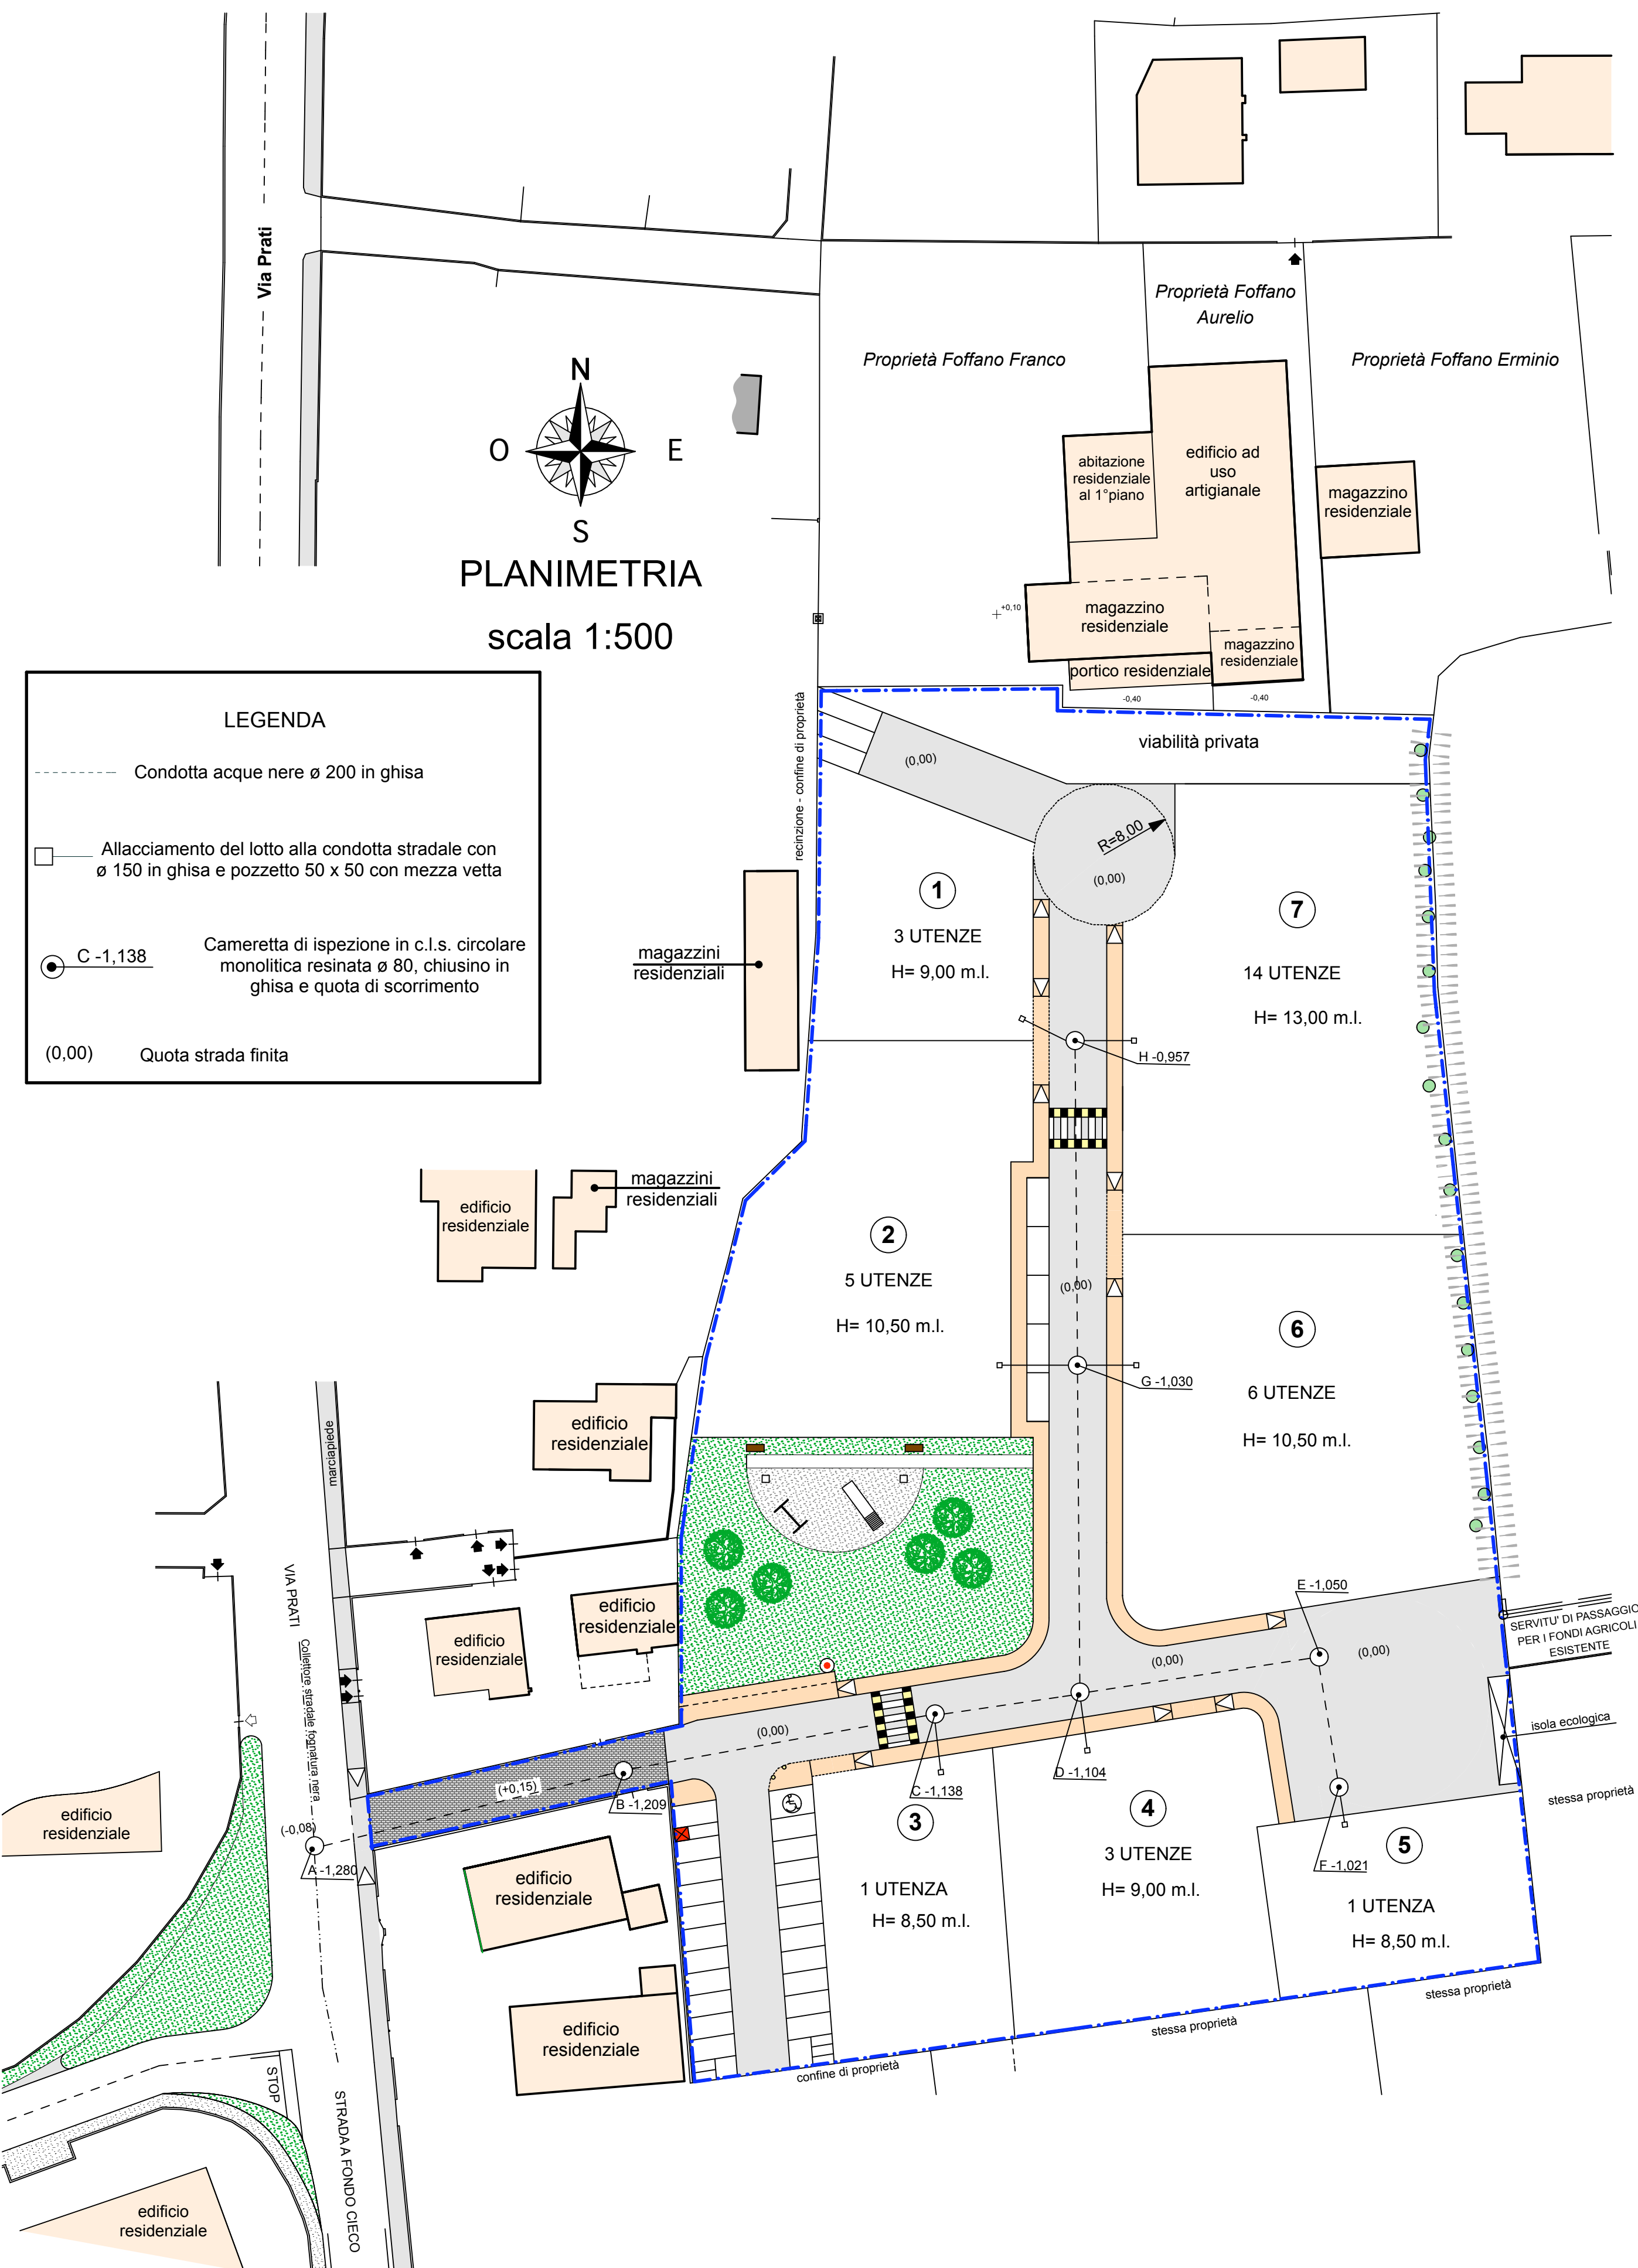


scala 1:2000


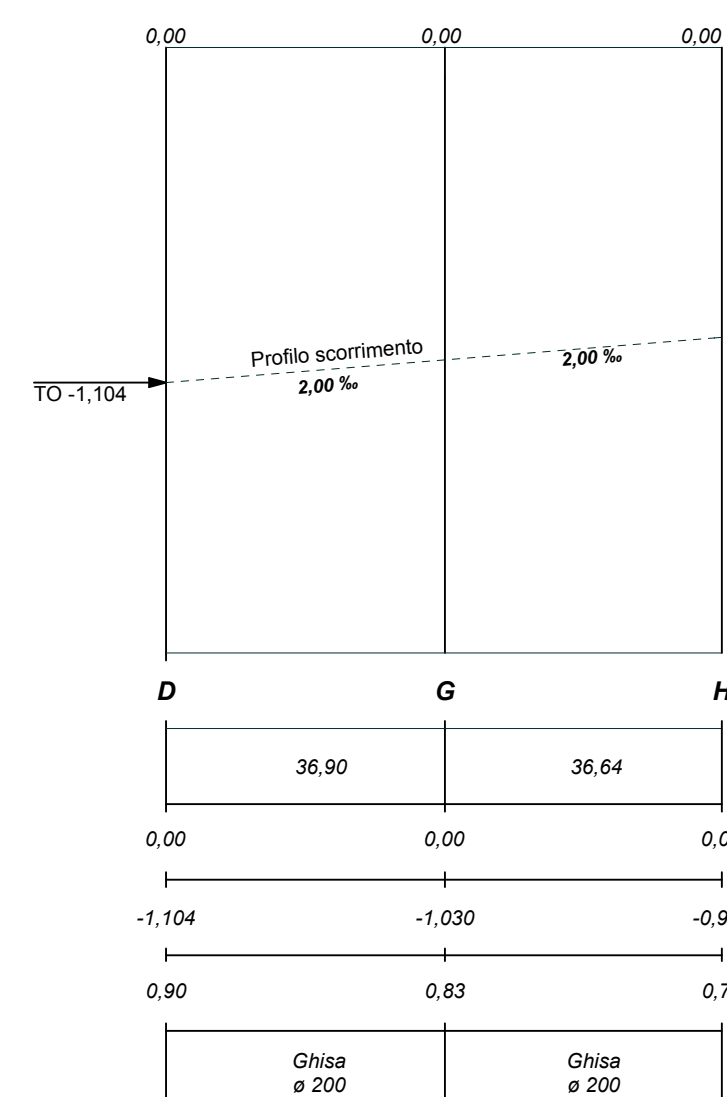


Comune di SPINEA

Fg. 13 Mapp. 70 porz.-148 porz.-645-657-878 porz.-879-906-947porz.-1051porz.-1102 porz.-1104
scala 1:2000

TRATTO D-G-H

PROFILO CAMERETTE A-E

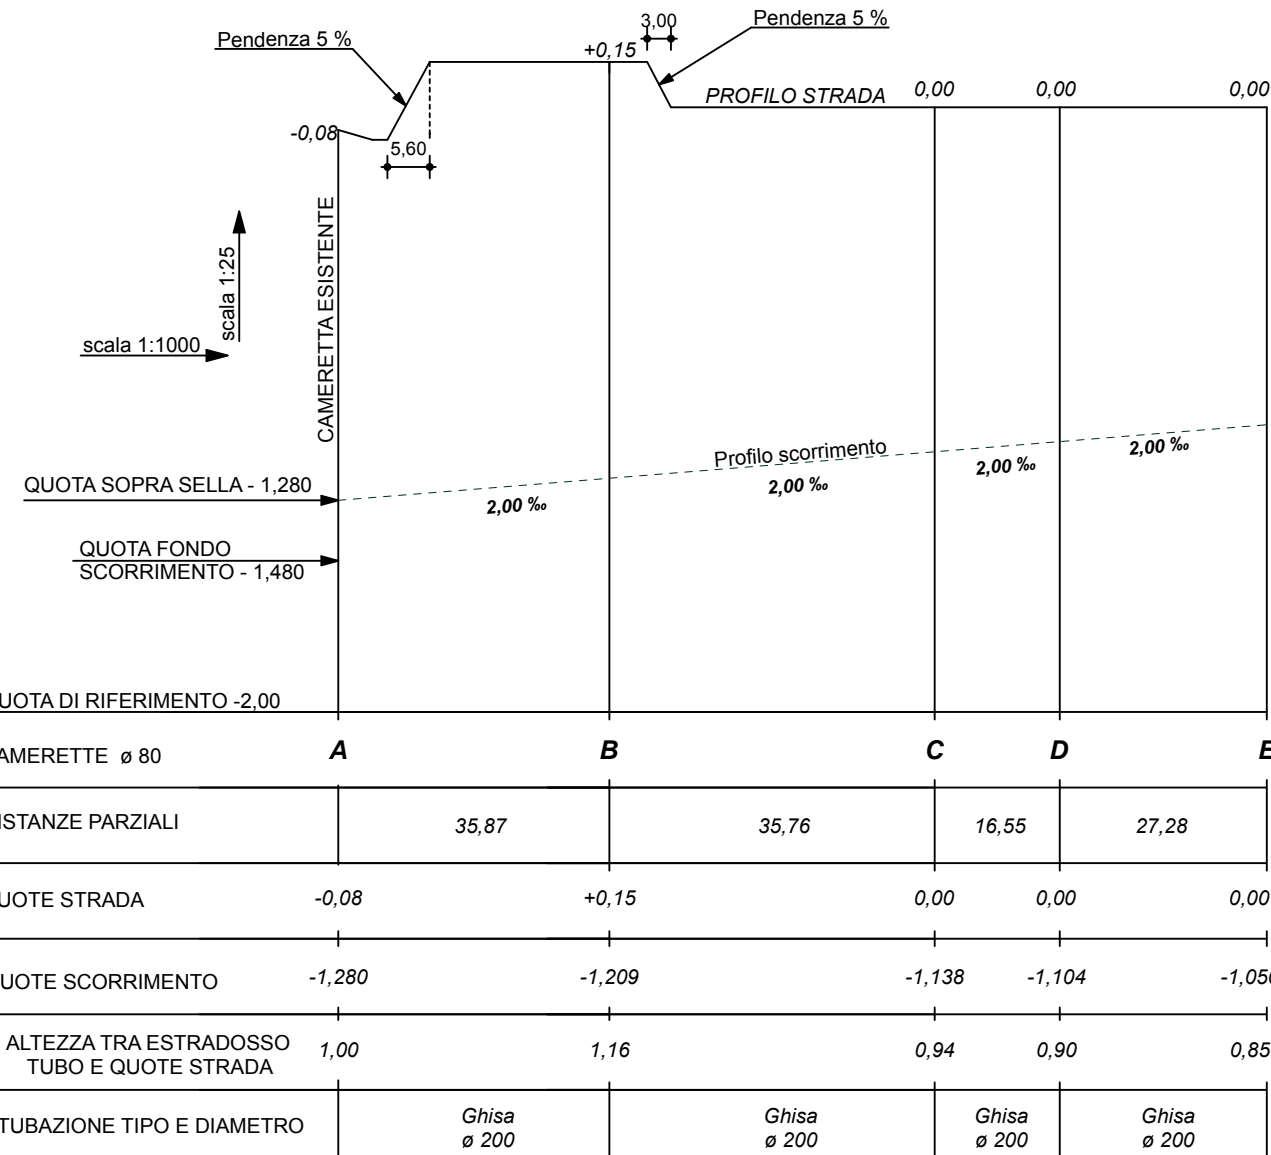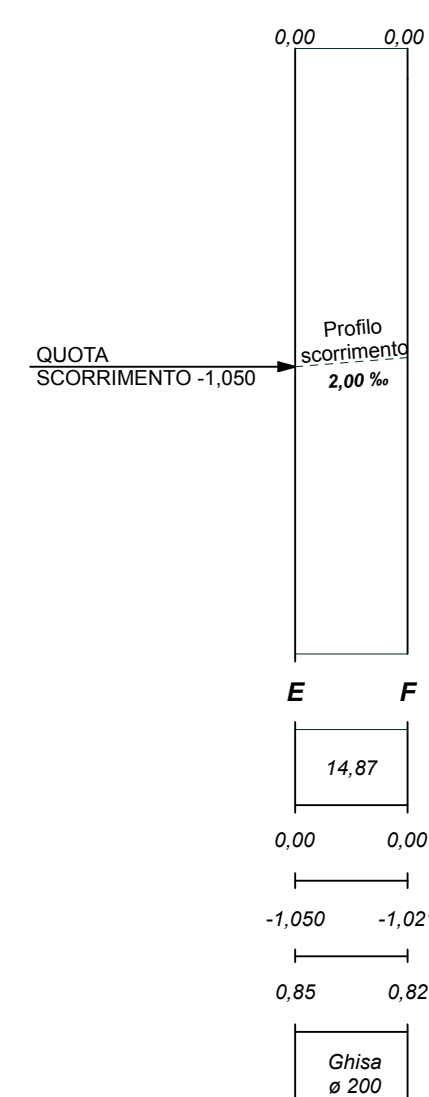TRATTO E-F

Variante al P.U.A. prot. n° 14514 del 18/05/2015

Progetto definitivo

	Studio associato: Architetto Massimo Chinellato Geometra Daniela Favaretto		Spinese (Vv) - Via Curi° n° 172 Tel. e fax 041 992721 Calluna (Vv) - Via Einaudi n° 2/b Tel. e fax 041 5732057 e-mail: chinellatofavaretto@liberty.it www.studiochinellatofavaretto.it
	Committee Zabarella Stefano - Righetto Piergiorgio - Righetto Sergio Foffano Adriano - Foffano Franco-Foffano Adriano-Foffano Erminio Rocco Flavia - Rossi Donato - Tessari Emilia- Tessari Andrea Tessari Andreina- Tessari Daniela - Tessari Valeria		E' rigorosamente vietata riprodurre o comunicare a terzi il contenuto del presente disegno senza l'espressa autorizzazione dello studio.
Lavoro	Data 25 luglio 2016		Scala 1:500/1000 Disegno 2 3 <i>Unico</i>
	Piano di lottizzazione "Piano norma n°10"		
	Oggetto del disegno		
RETE ACQUE NERE			