
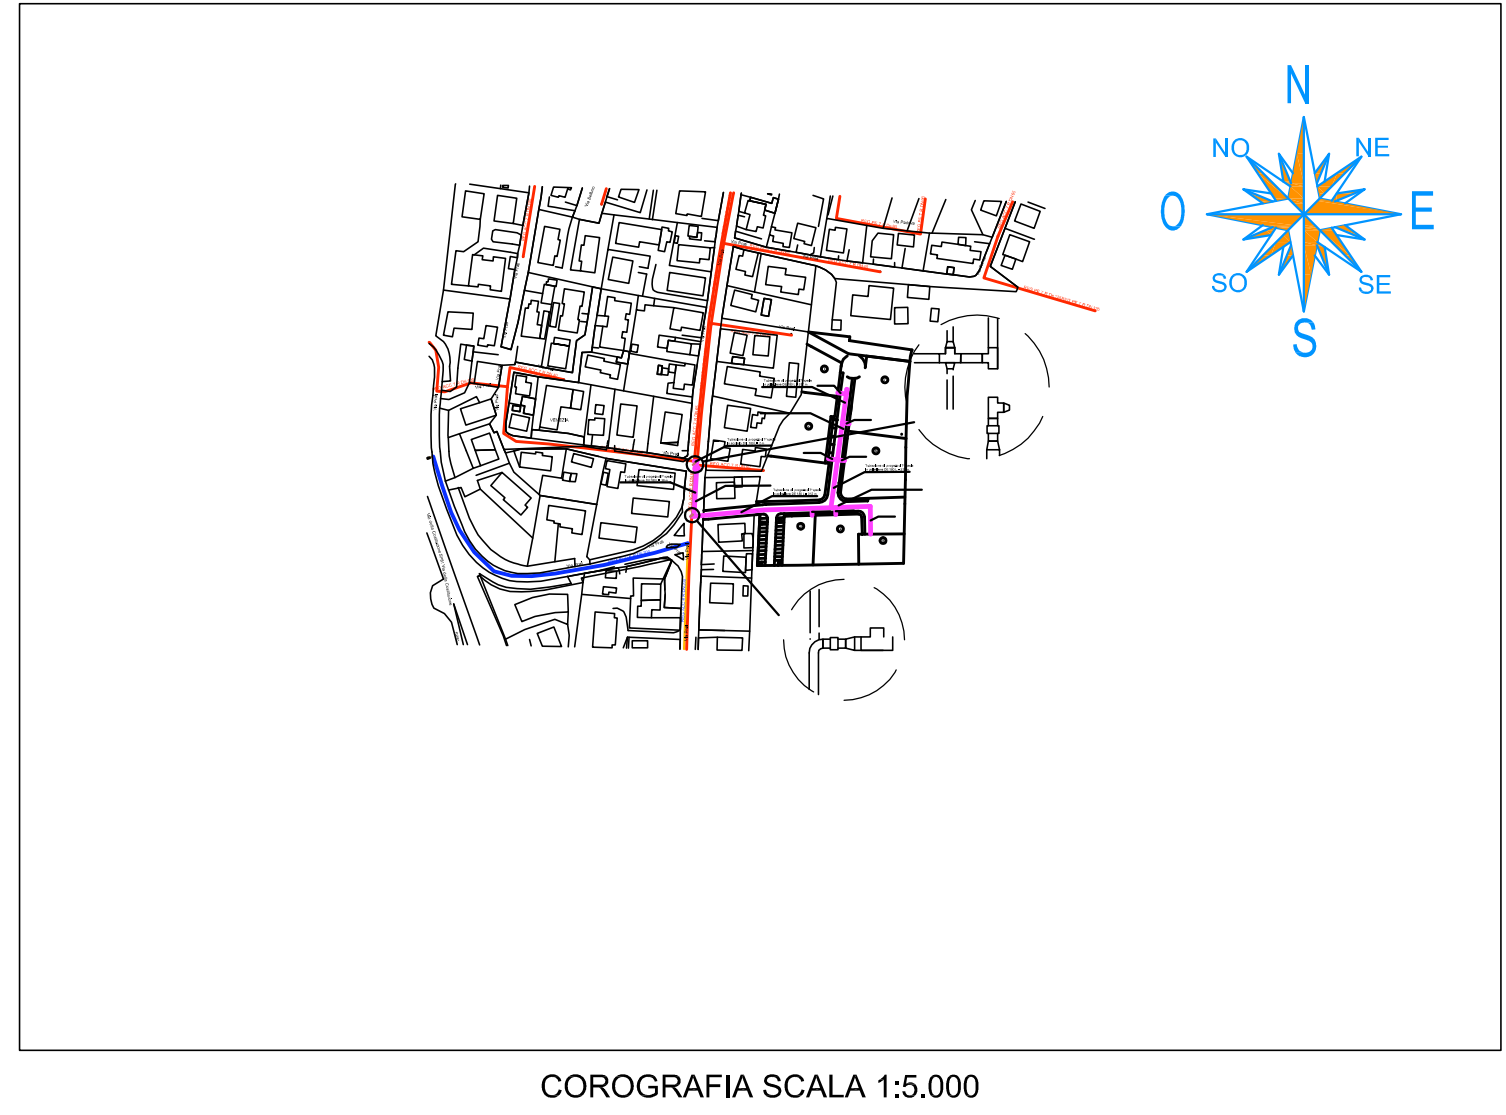
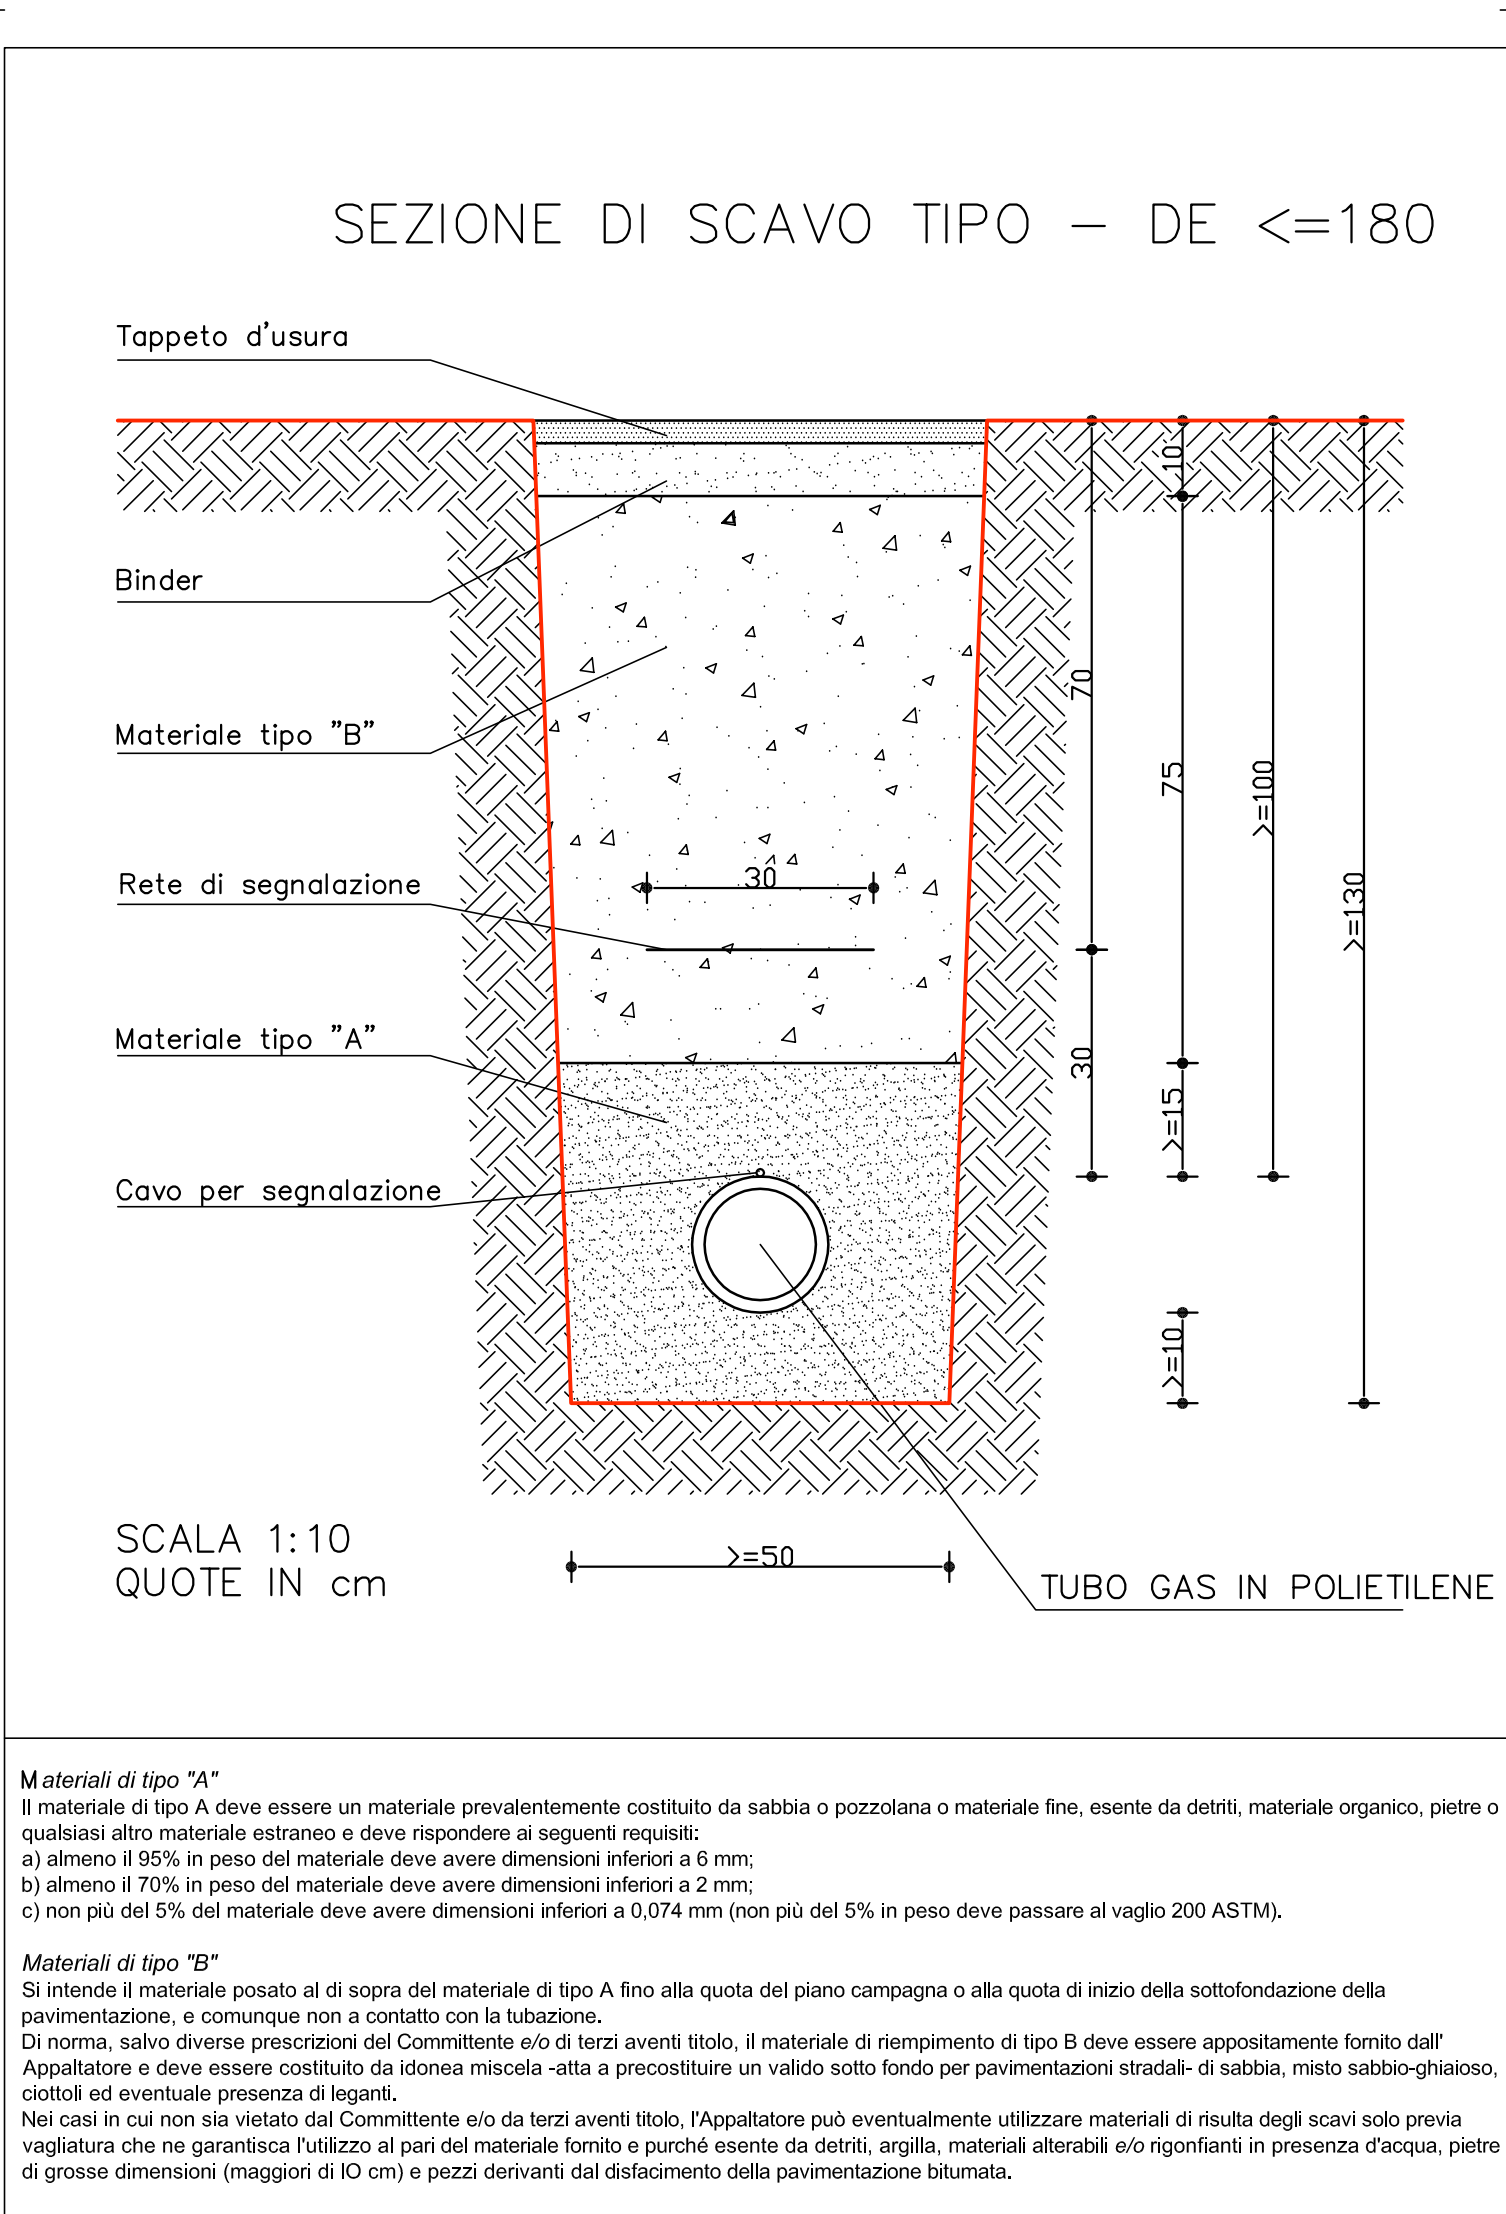


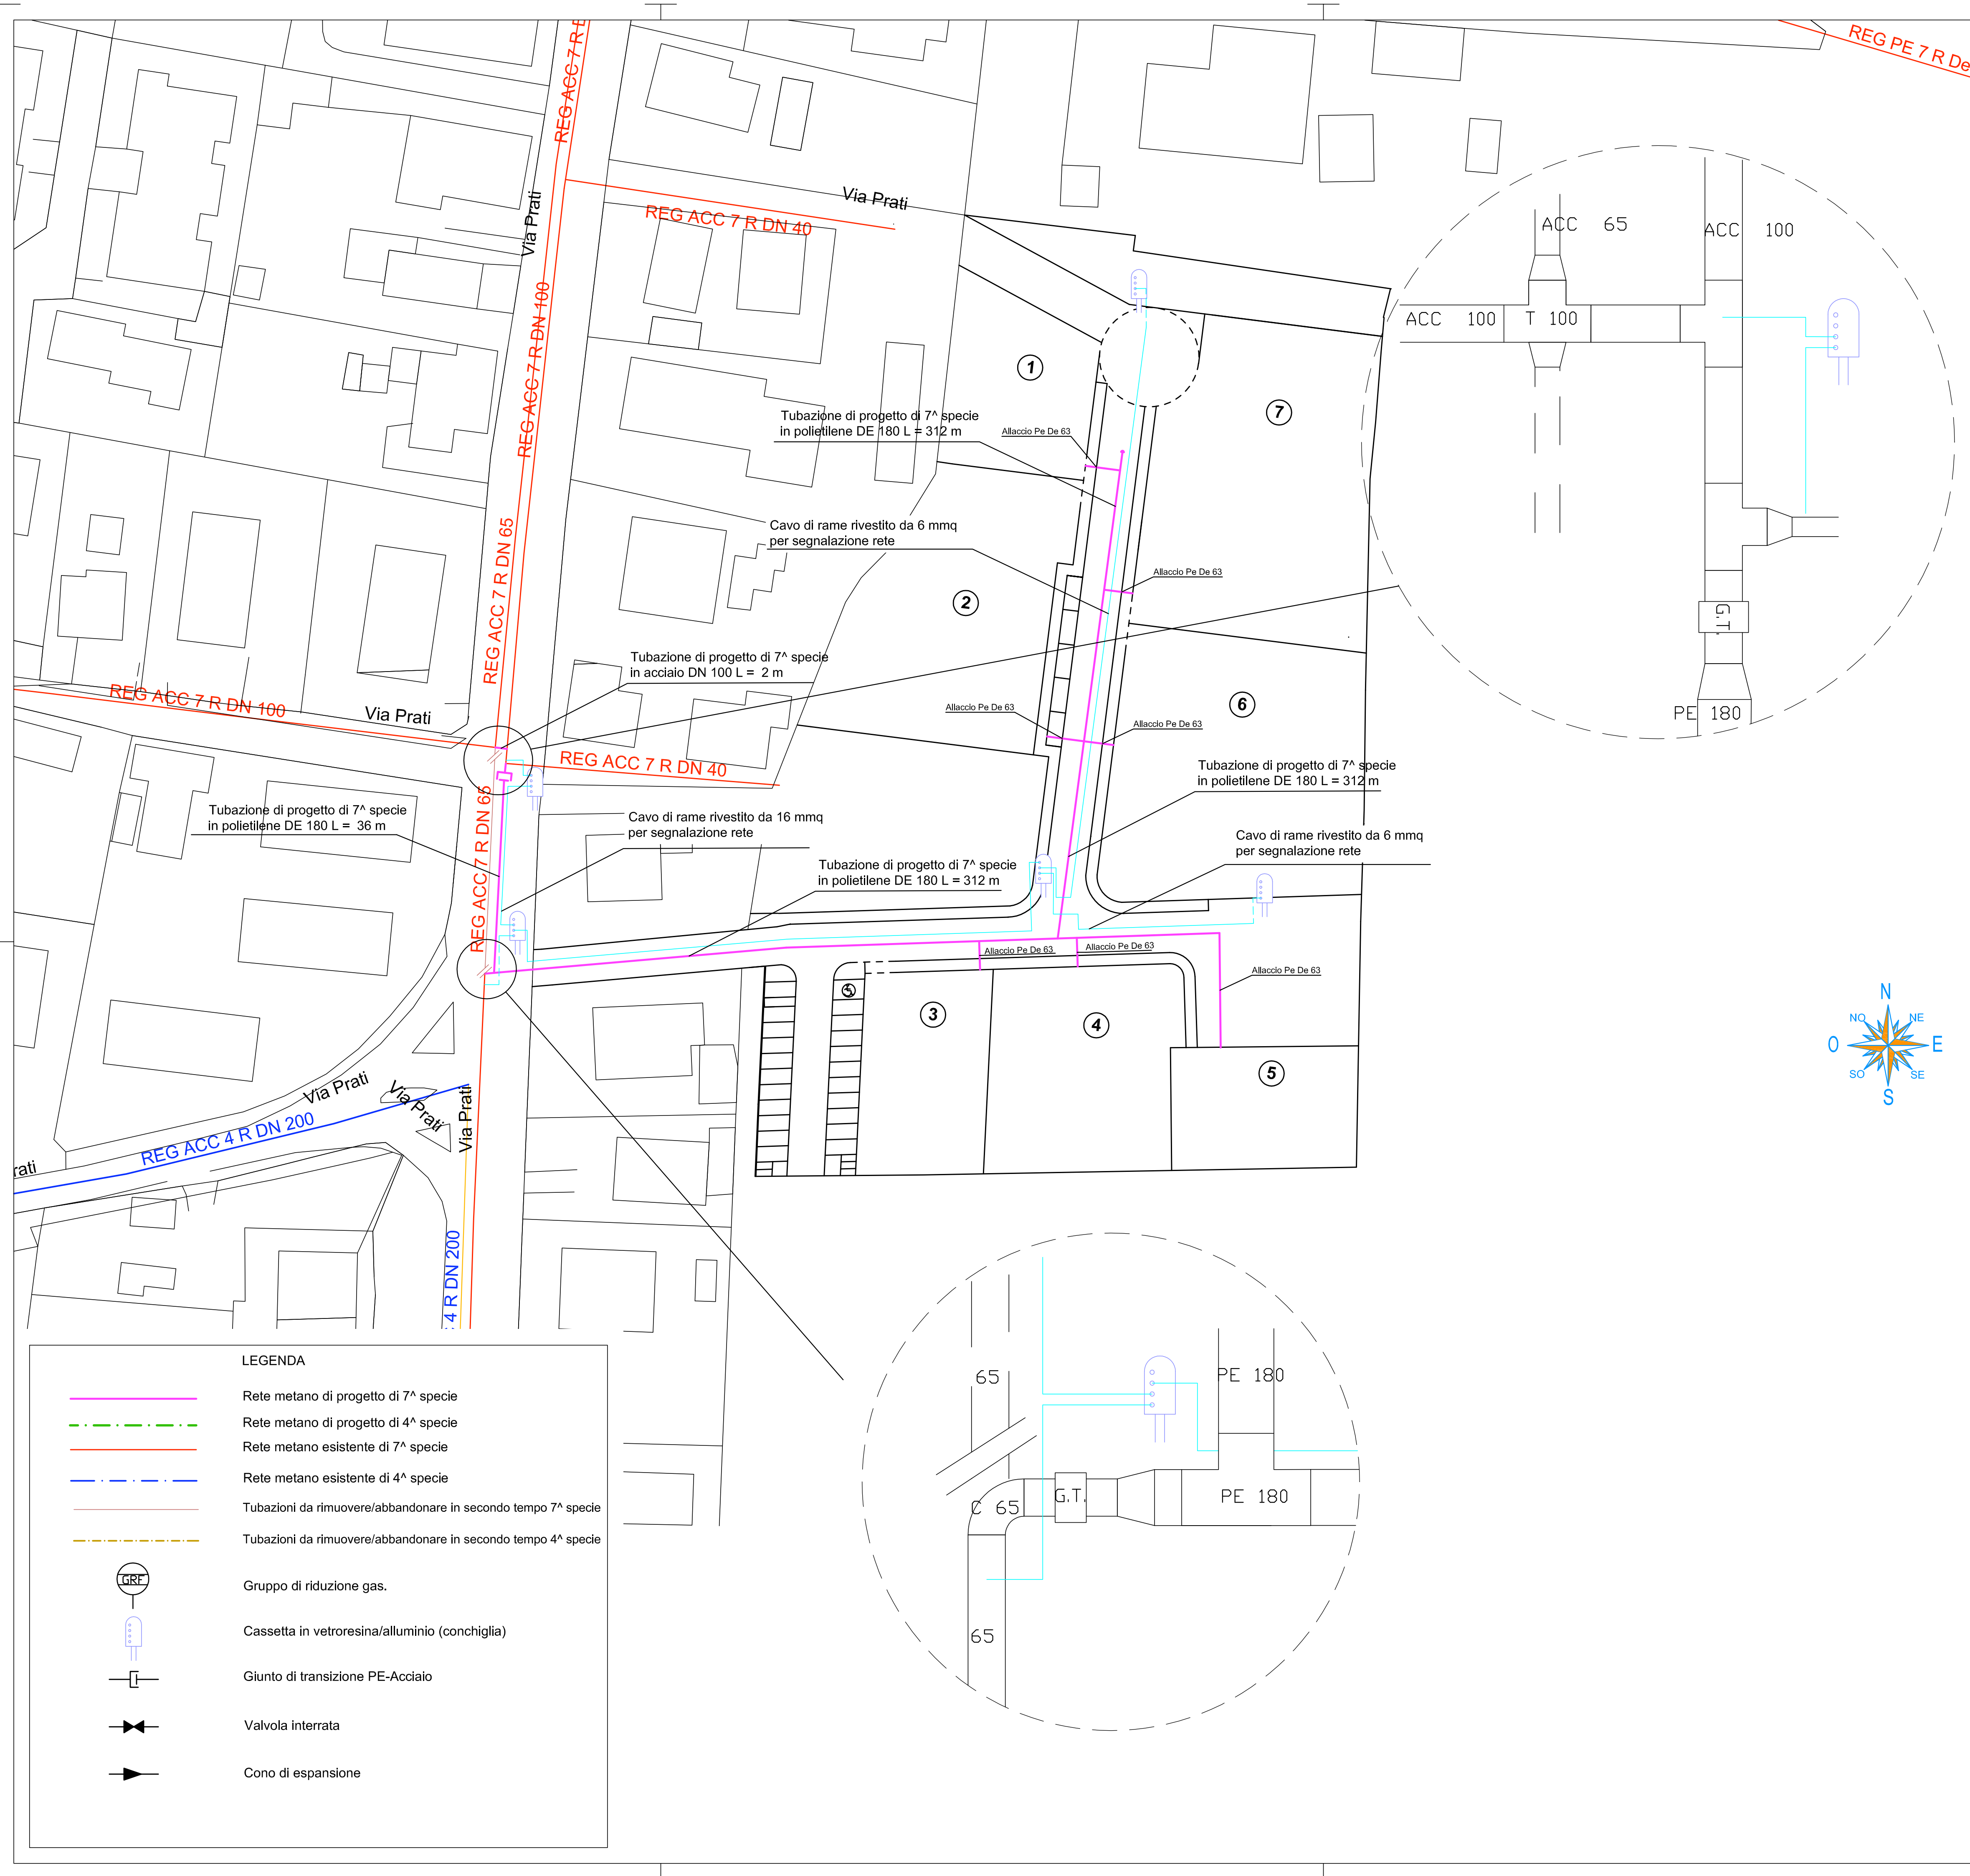

Allegato D
Variante al P.U.A. prot. n° 14514 del 18/05/2015

REV	DATA	DESCRIZIONE AGGIORNAMENTI	Verificatore
numero disegno	D1705	codice di progetto	16 - 069 - RM - 1626 - MR

2i Rete Gas

Area Mira
2i Rete Gas S.p.A. - Via Fornace, 13/A - 30034 Mira (VE) - Tel 041 8037038 Fax 02 93473328

Lavoro
Comune di: SPINEA
Provincia di: Venezia

Descrizione
PROGETTO: Posa rete gas metano di 7^ specie in PE DE 180 e posa allacciamento a servizio di 7 PDR (7 cnt G4)

N.Tavola
1

Data	Scala	Disegnatore	Verificatore	Approvatore	revisione
Settembre 2016	1:500	Geom. M. Trevisan	Geom. A. Mason	Ing. P. De Grandis	

LA PROPRIETÀ DI QUESTO DISEGNO È PROTETTA DAGLI ART.2515 NONCHÉ DALLA LEGGE 22 APRILE 1941 N.863 SUL DIRITTO D'AUTORE E' PROIBITA OGNI DUPLICAZIONE E PUBBLICAZIONE ANCHE PARZIALE NON AUTORIZZATA.