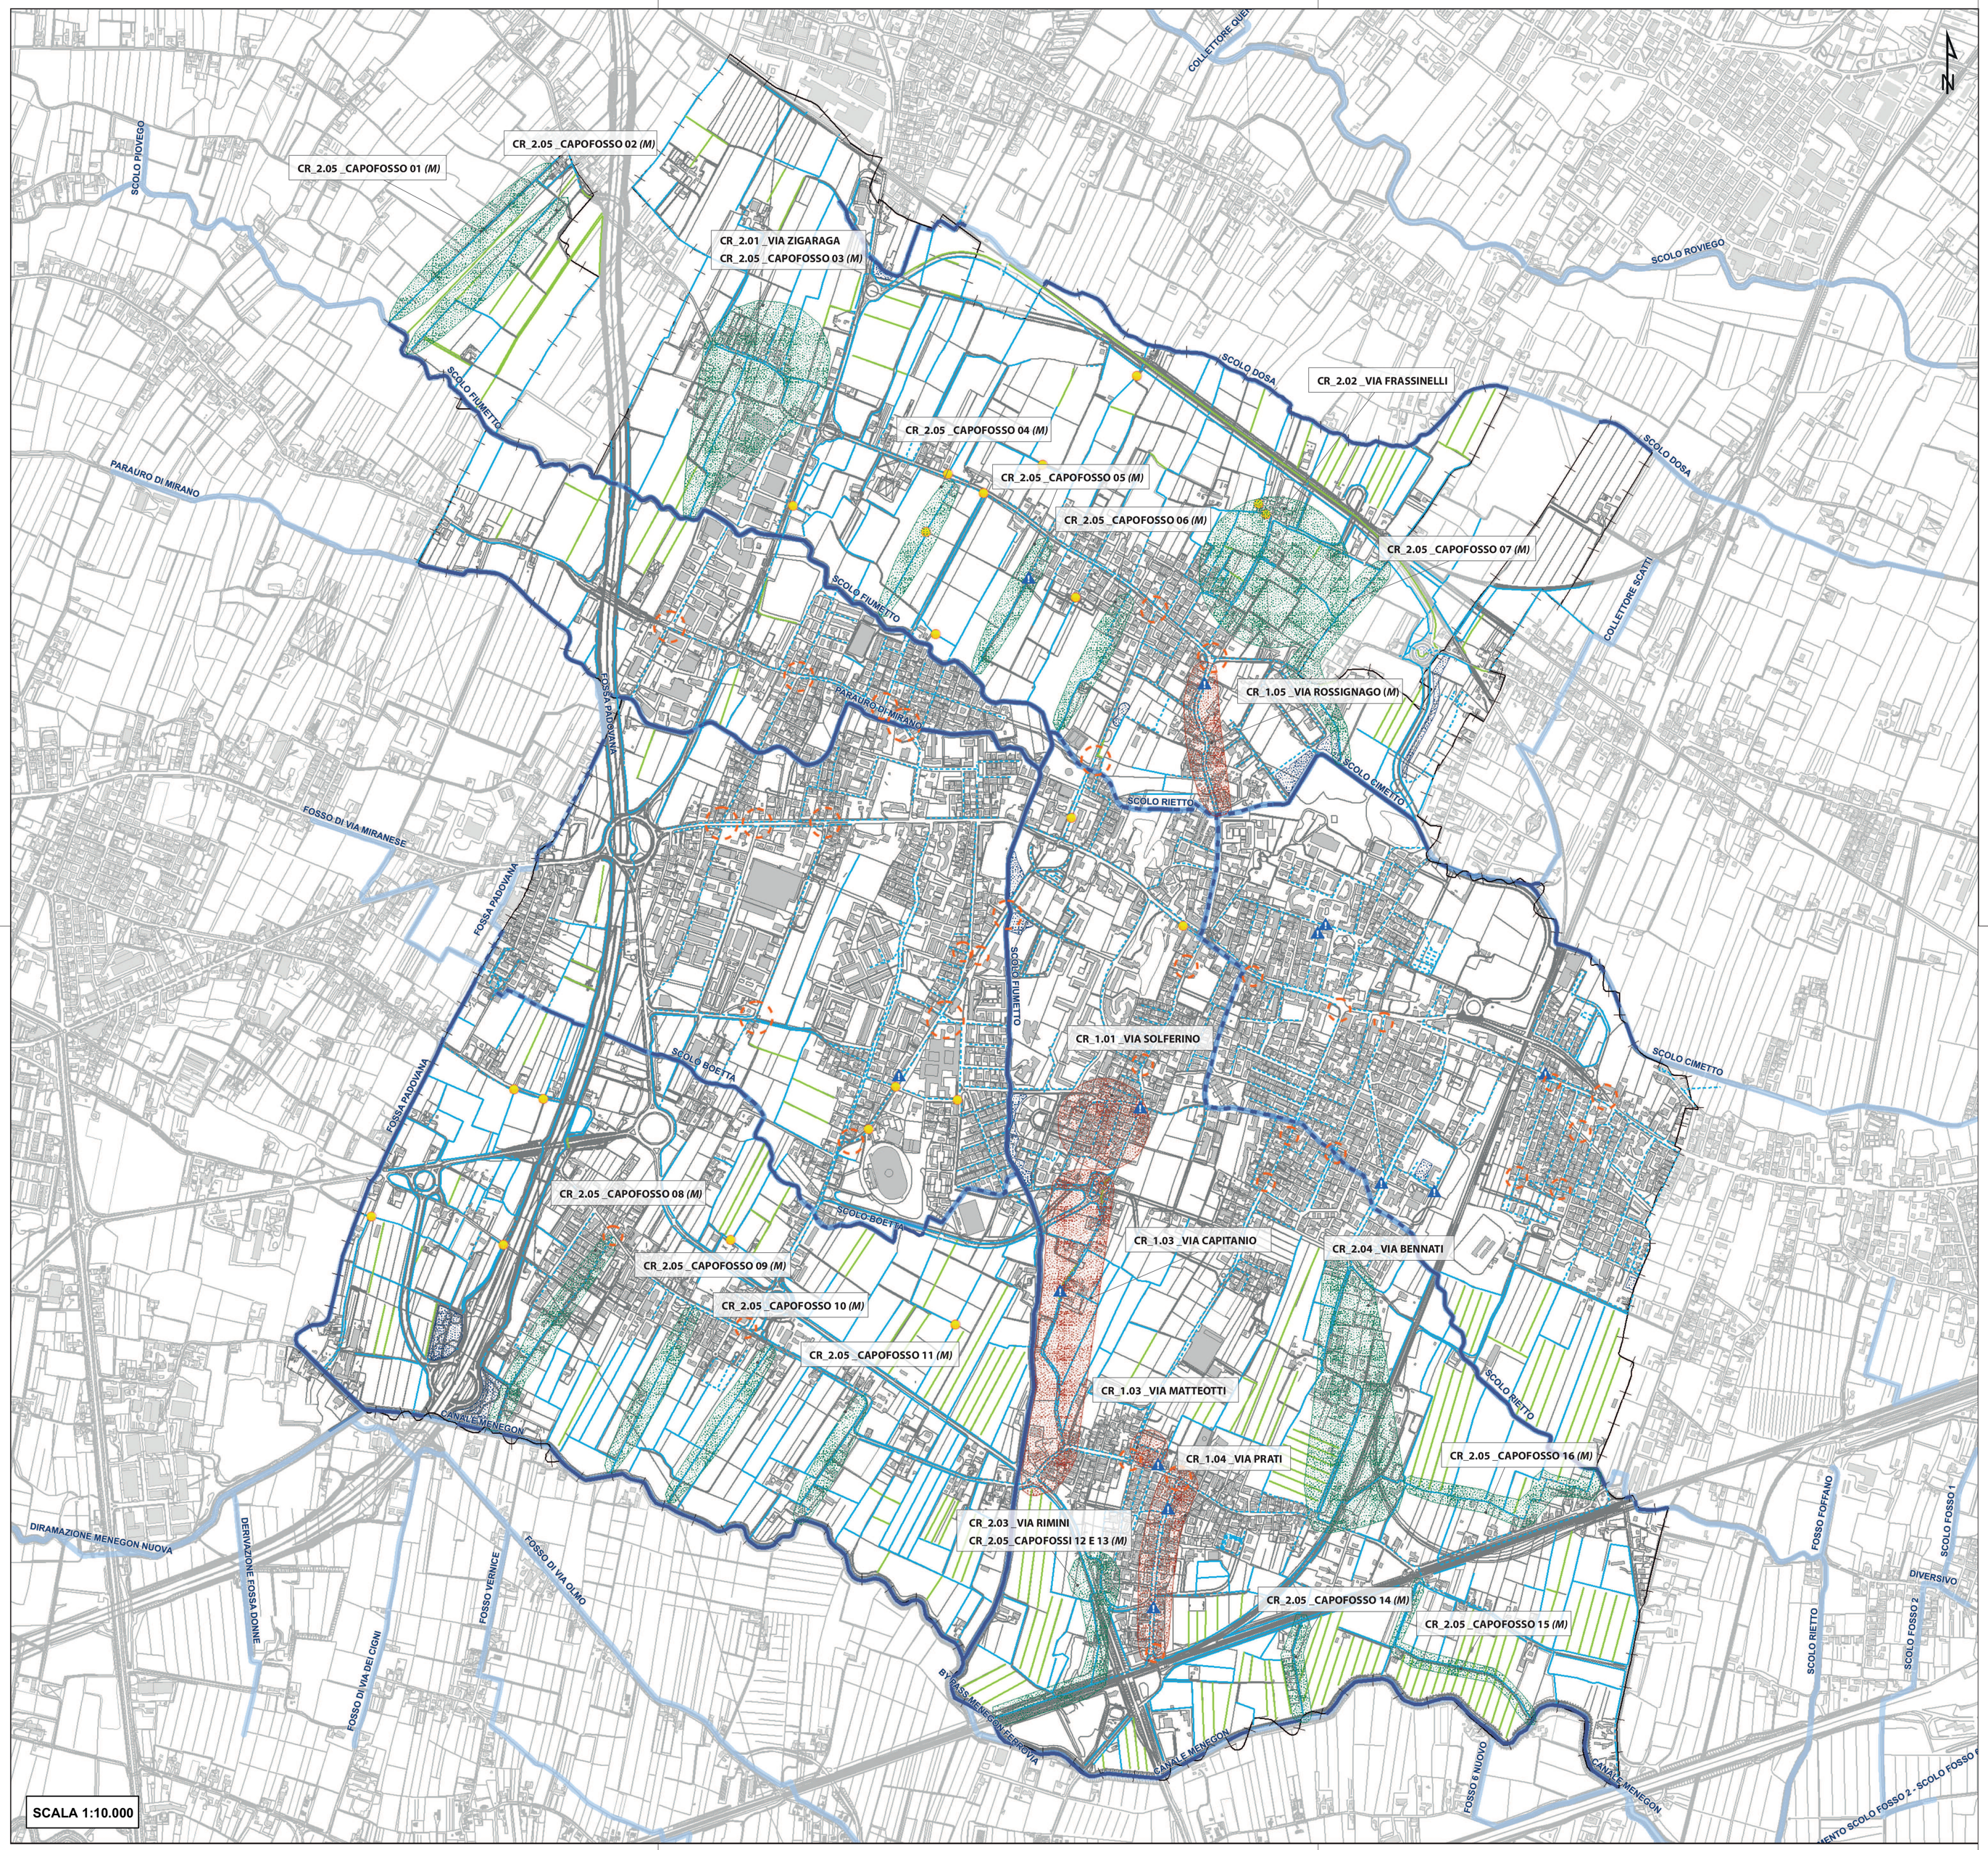

LEGENDA

- Limiti amministrativi comunali
- Rete consortile
- Rete tombinata di competenza del Concessionario
- Rete idrografica minore
- Ostruzioni localizzate
- Criticità di grado 1 - Ambito urbanizzato
- Criticità di grado 2 - Ambito agricolo
- *(M)* Criticità evidenziata dal modello di simulazione idraulica
- Intersezioni rilevanti non ispezionabili
- Tronchi di diametro non congruenti

Regione Veneto
Provincia di Venezia
Comune di Spinea

P.C.A.
Piano Comunale delle Acque

Tav. n° 14 | Scala 1:10.000

PIANO COMUNALE DELLE ACQUE

CARTA DELLE CRITICITA'

Progettisti:
Ing. Enrico Musacchio
Ing. Giuseppe Baldo

Co-progettazione:
Regione Veneto
Provincia di Venezia

Collaboratori:
Ing. Enrico Duprè
Dr. Francesco Guidolin
Dr. Marco Lisso
Dr.ssa Francesca Piadi
Dr. Andrea Risato
Ing. Claudio Tamai

Uff. Tecnico del Comune di Spinea:
Arch. Florenza Dal Zotto

Sindaco del comune di Spinea:
Silvano Checchin

Redatto: Aprile 2013; aggiornamento: Settembre 2013
Adottato:
Approvato:

Pro.Tec.O. soc.coop. a r.l.
30027 San Donà di Piave (Venezia) Via Cesare Battisti, 39 - P.IVA 01853870275
tel 0421 54589 - fax 0421 54532 - e.mail: proteco@proteco.cc - www.proteco.cc

Aequa Engineering s.r.l.
30038 Spinea (Venezia) Via delle Industrie 18/A - C.F. P.IVA VE03913010272
tel 041 8221863 - fax 041 8221864 - e.mail: info@aequaeng.com - www.aequaeng.com